



位置図


令和 7 年度 村道 1202 号線道路改良工事

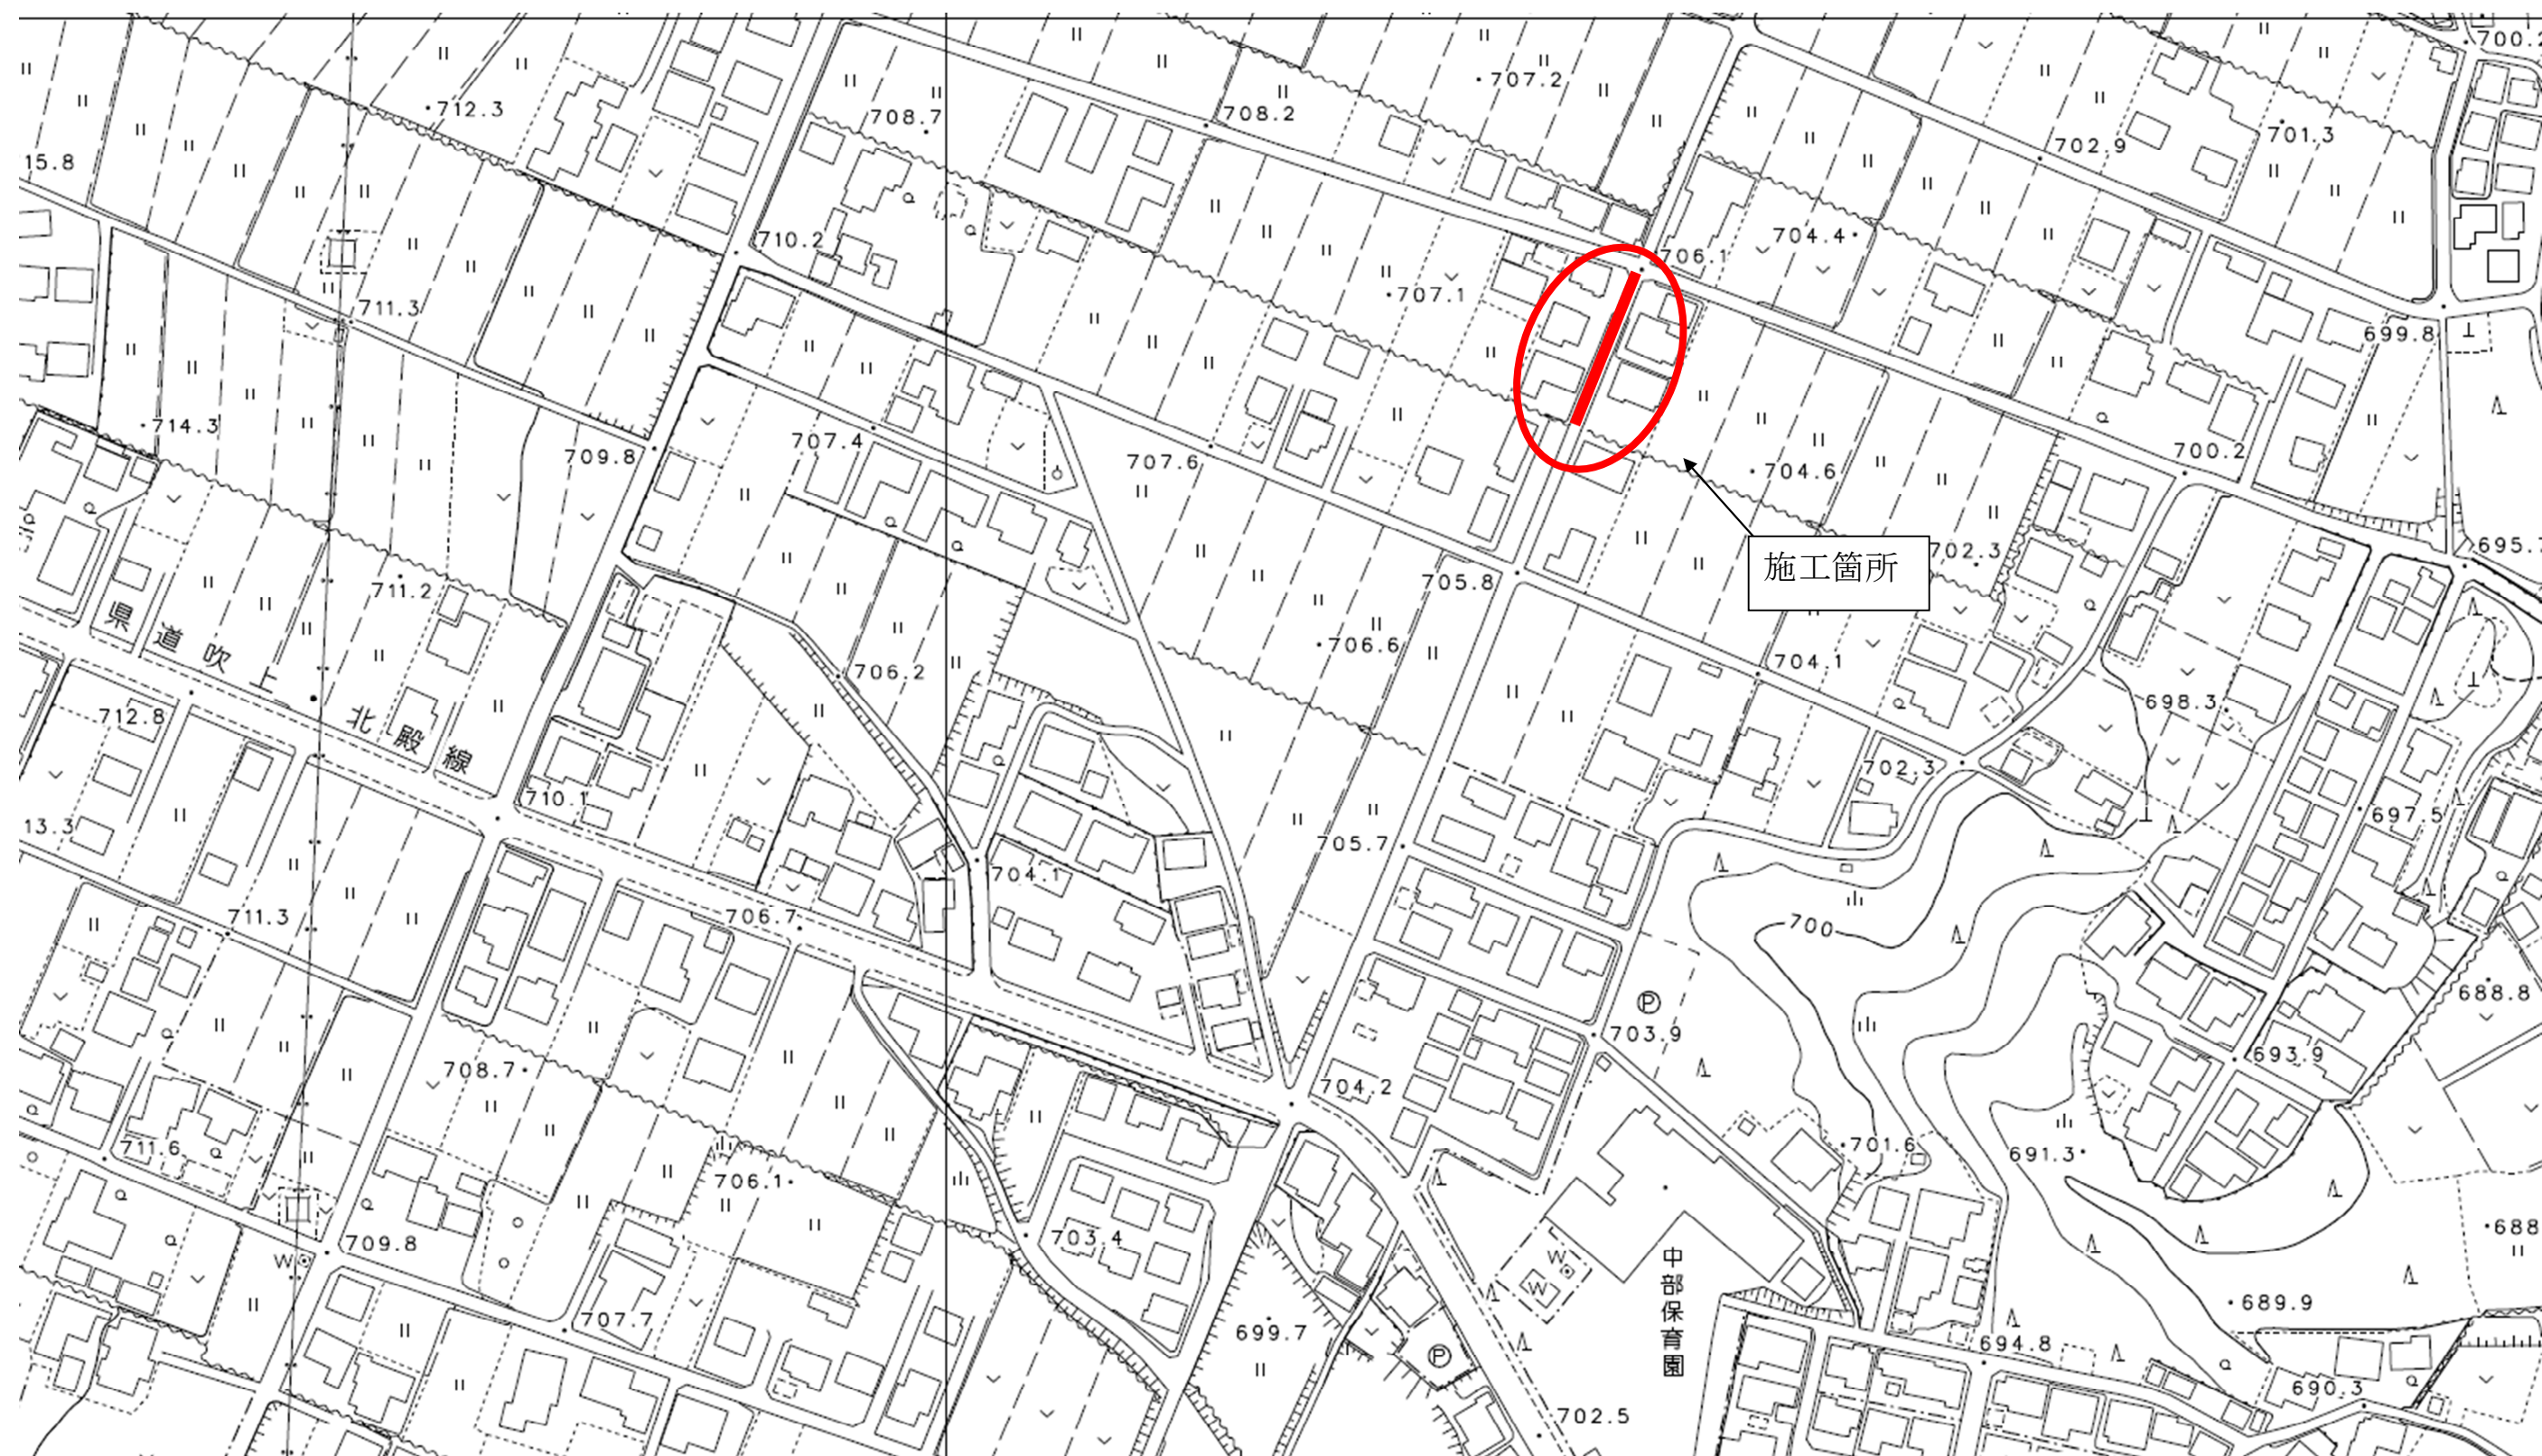


平面図 S=1 : 250

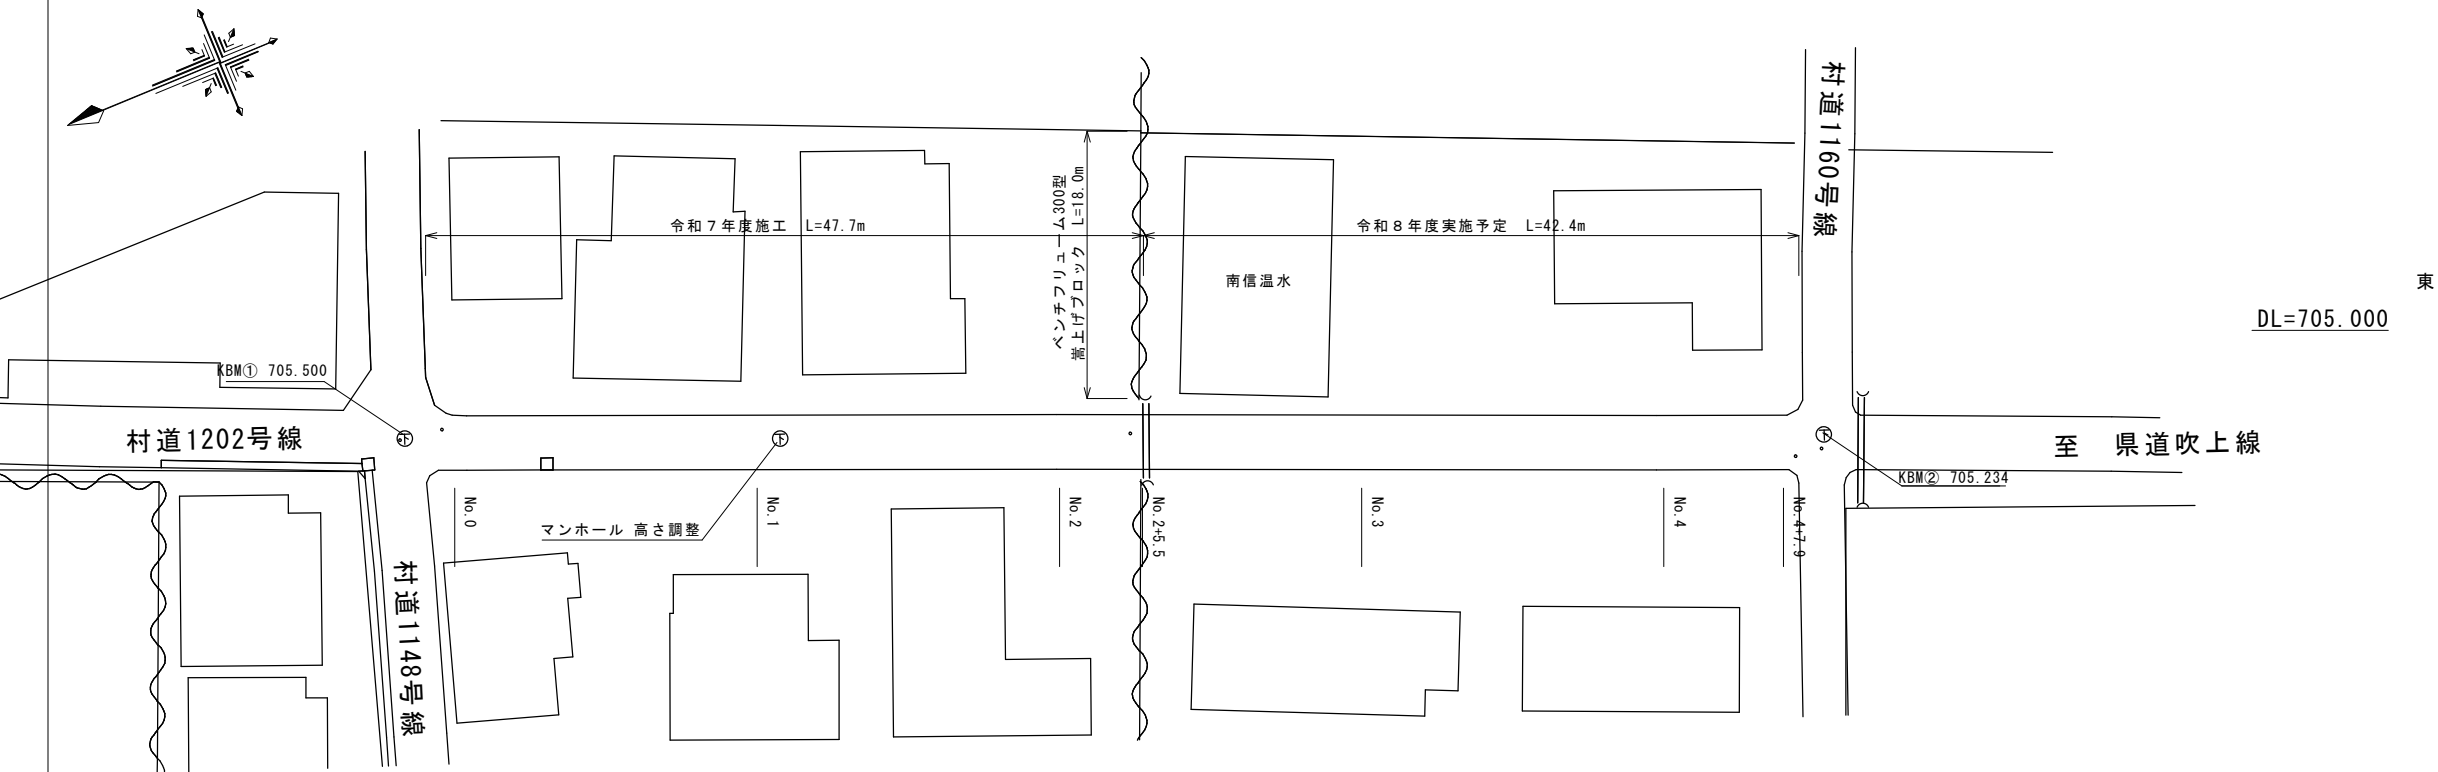

標準横断面図 S=1 : 50








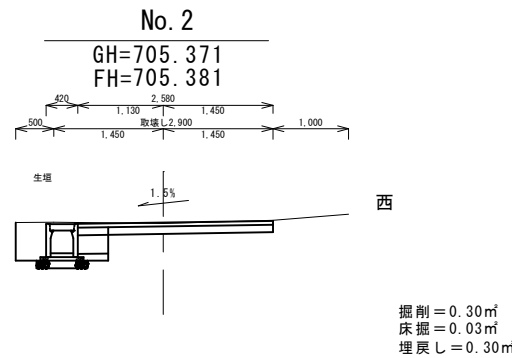


縦断面図 V=1:10
H=1:250

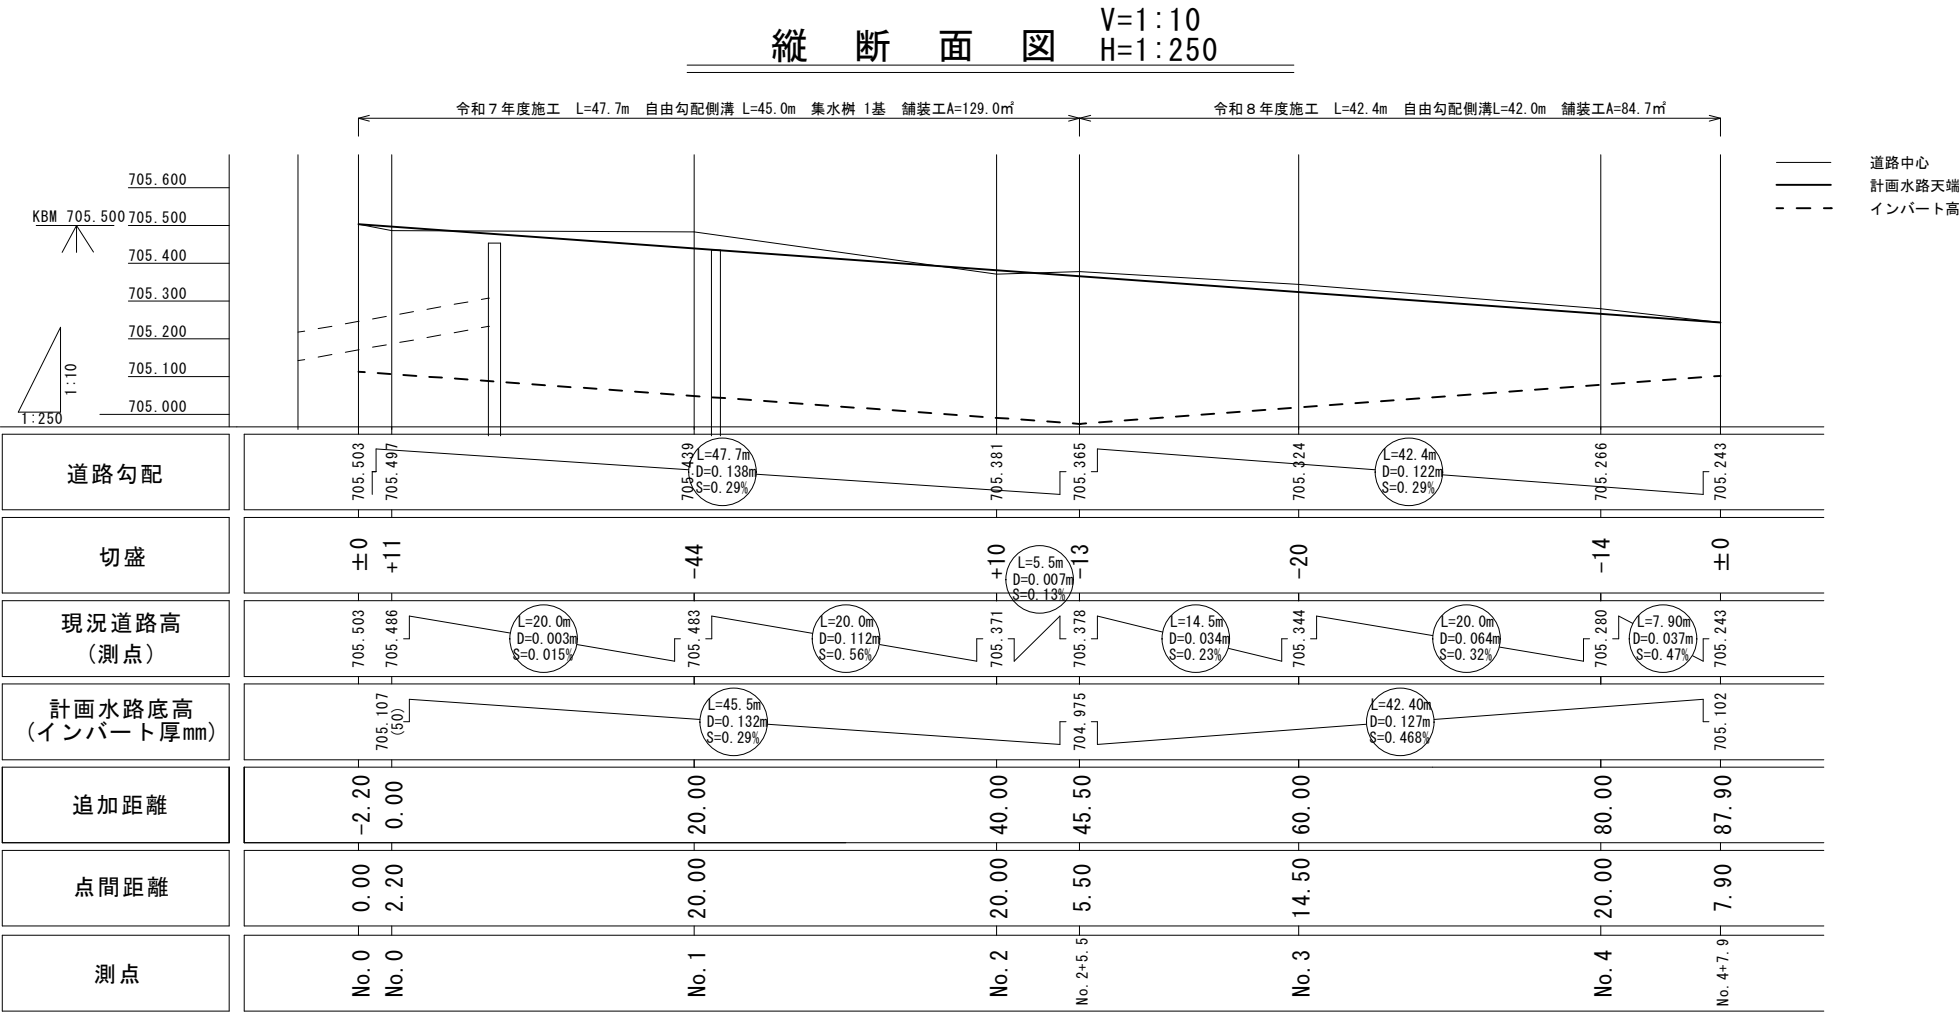

実施図

令和7年度 村道1202号線道路改良工事					
番号	1/3	平面図・縦断面図 標準横断面図	縮尺	図示	
路線名：村道1202号線 北殿中段38号線					
上伊那郡 南箕輪村 北殿					
村長	藤城 課長	武井 照査	有時 設計	唐澤	
南 箕 輪 村 役 場					

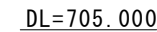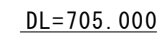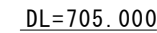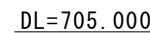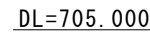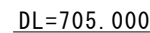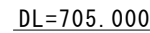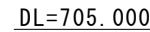

施囟

令和7年度 村道1202号線道路改良工事					
番号	2/3	横断図	縮尺	1:50	
路線名：村道1202号線 北殿中段38号線 ----- 上伊那郡 南箕輪村 北殿					
村長	藤城	武井	照査	有時	設計 唐澤
南 箕 輪 村 役 場					



鋪裝切斷 $8.00+2.95+3.00=13.95\text{m}$

舗装版取り壊し (t=5cm)
 ① $(8.00+3.00)/2 \times 2.2 = 12.10 \text{ m}^2$
 ②～④ $3.00 \times (20.0+20.0+5.50) = 136.5 \text{ m}^2$
 合計 148.60 m^2

AS殼運搬
 $148.60 \times 0.05 = 7.43 \text{m}^3$

鋪裝工

不陸整正 ①～④-側溝脇40cm

①～④ $(8.00+2.58)/2 \times 20.20 = 11.64 \text{ m}^2$

②～④ $2.58 \times (20.0+20.0+5.5) = 117.39 \text{ m}^2$

水路脇控除 $0.4 \times 5.5 = 18.20 \text{ m}^2$

合計 110.83 m^2

下層路盤工 (RC-25 t=25cm) 18.20 m^2

上層路盤工 (M-25 t=10cm) ②～④ 117.39 m^2

表層工 (520F t=5cm) ①～④ 129.03 m^2



令和7年度 村道1202号線道路改良工事						
番号	3/3	展開図 構造図	縮尺			
路線名：村道1202号線 北殿中段38号線						
上伊那郡 南箕輪村 北殿						
村長	藤城	課長	武井	照査	有時	設計 唐澤
南 箕 輪 村 役 場						