




位置図 村道 3131 号線舗装修繕工事

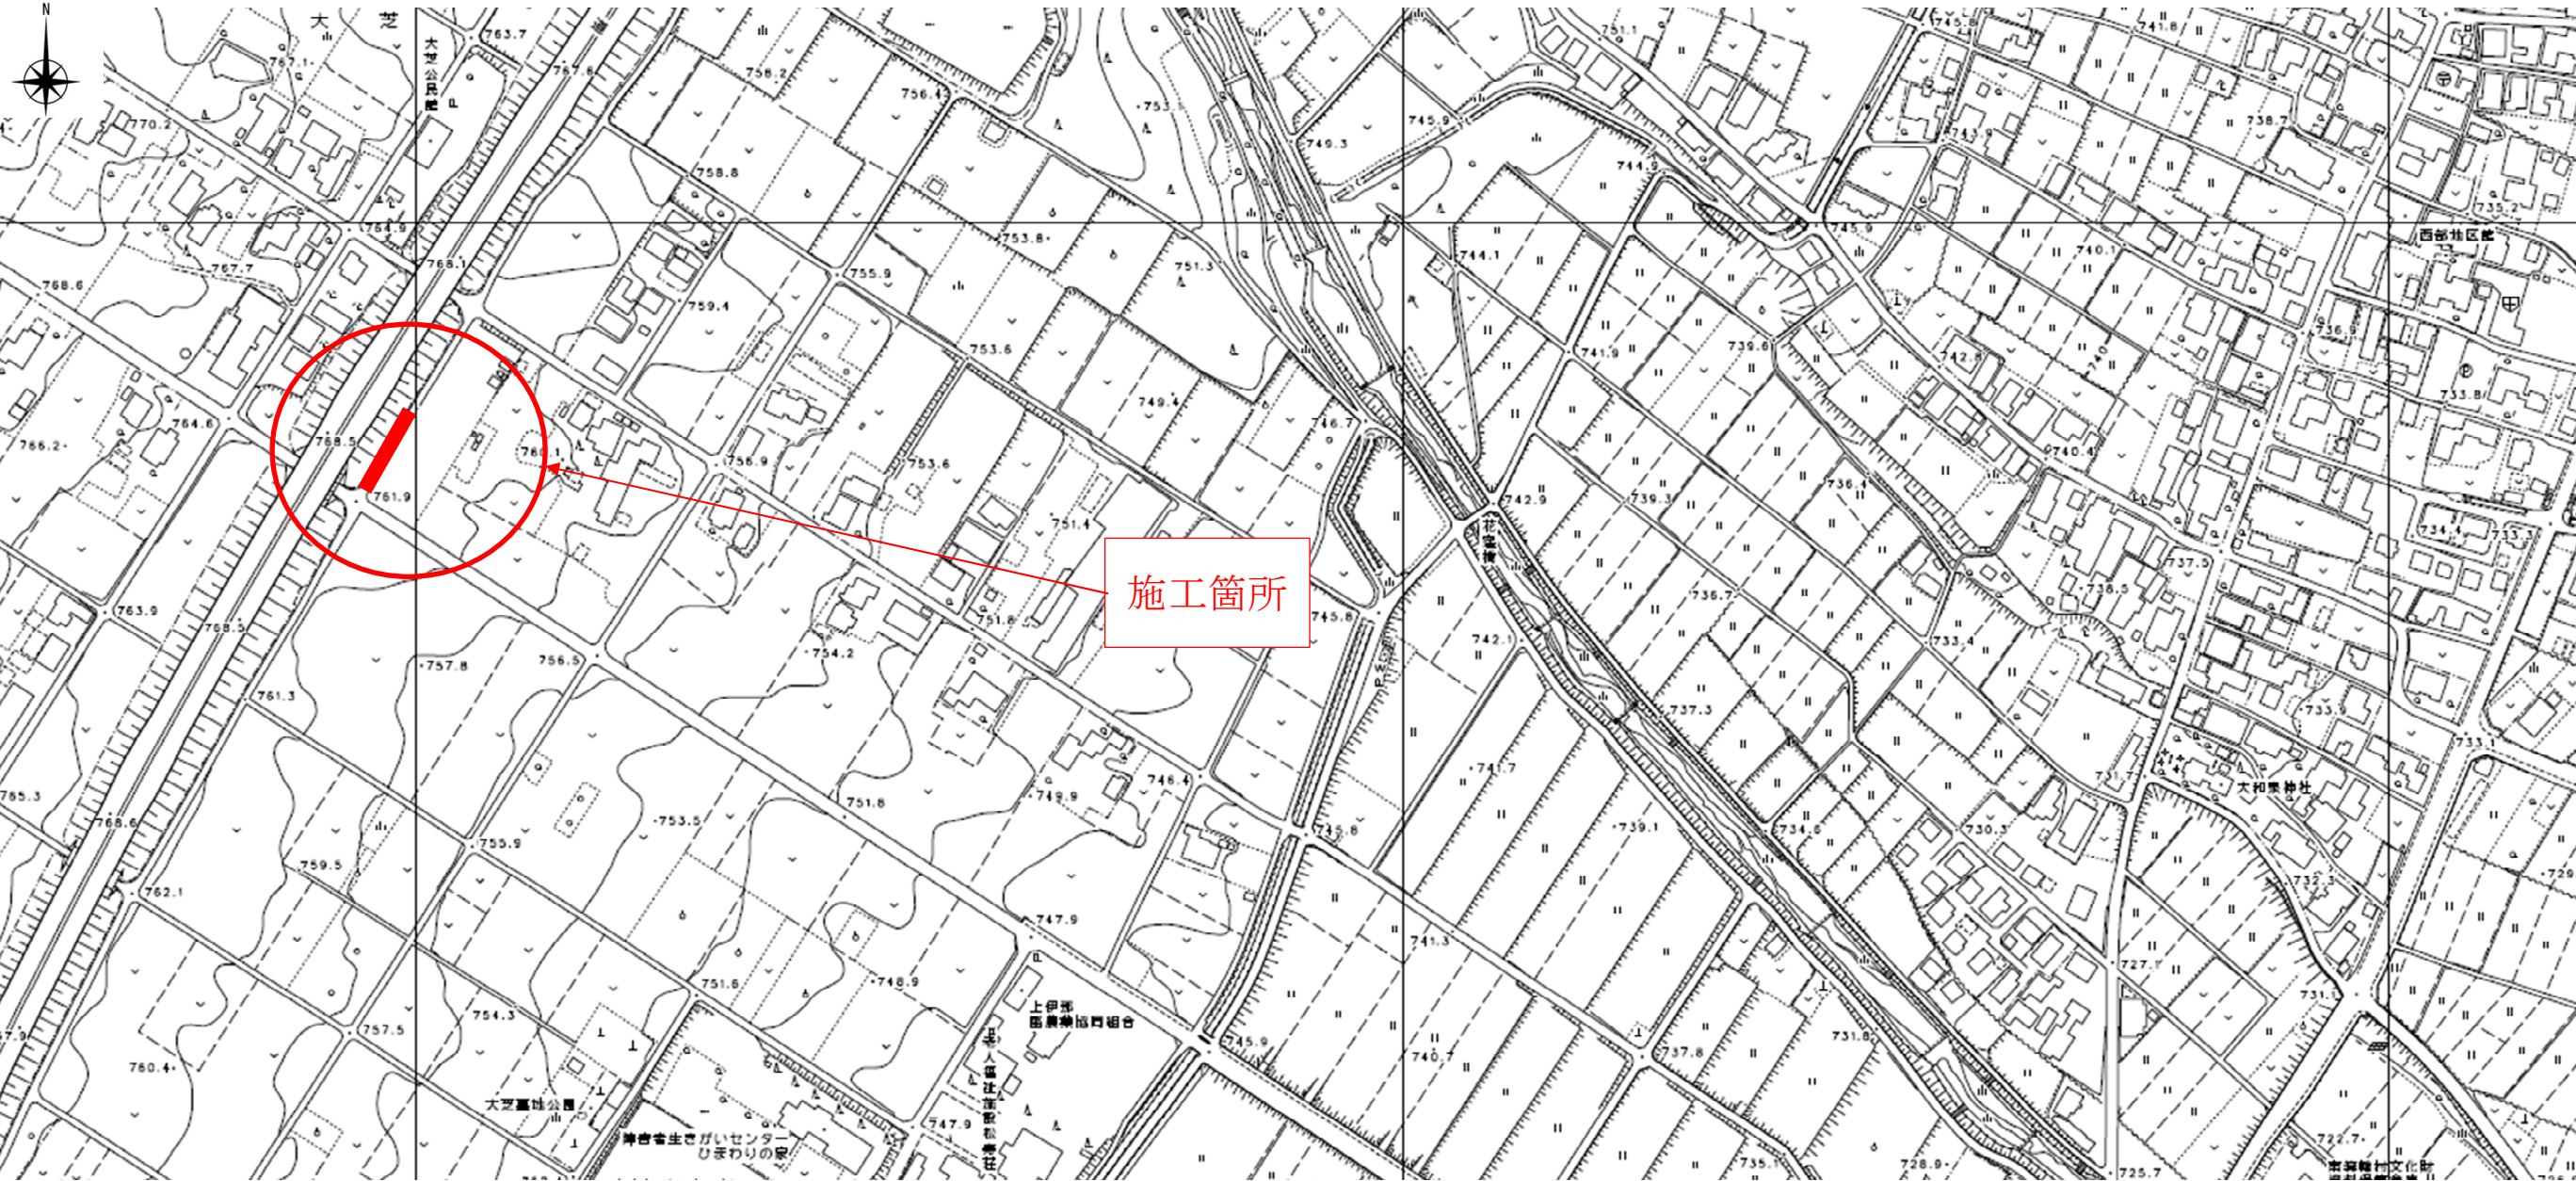

平面図 S=1 : 500

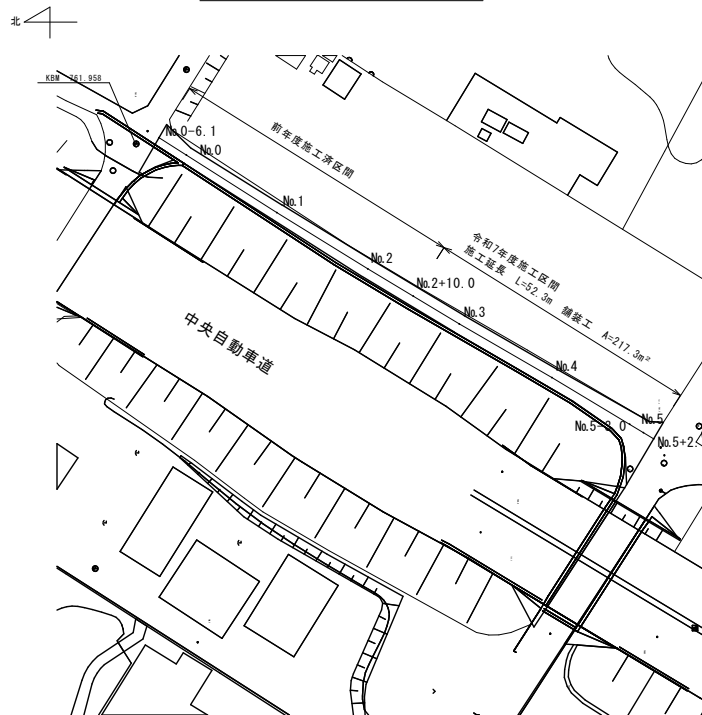


標準横断面図 S=1 : 25

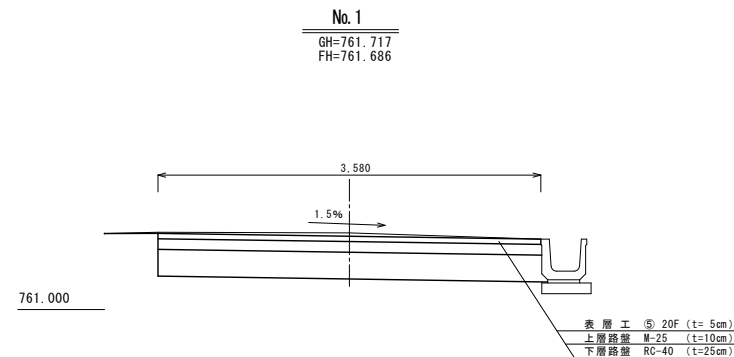

展開図 S=1 : 100

※令和7年度施工箇所

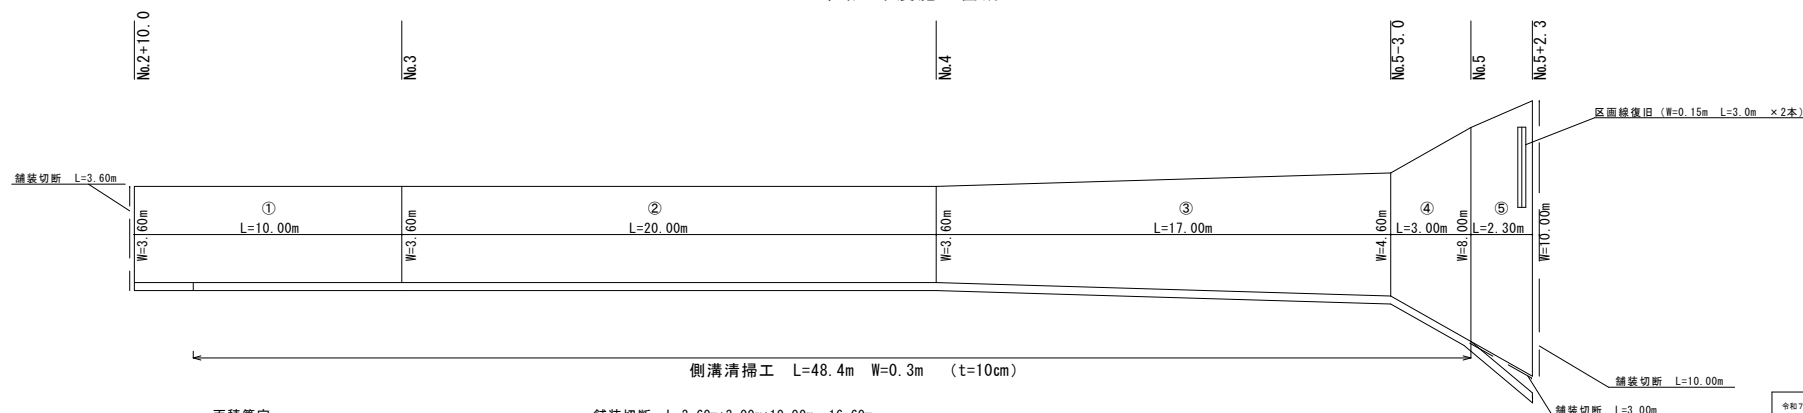

面積算定

①	3.60m*10.00m=36.00m ²
②	3.60m*20.00m=72.00m ²
③	(3.60m+4.60m)/2*17.00m=69.70m ²
④	(4.60m+8.00m)/2*3.00m=18.90m ²
⑤	(8.00m+10.00m)/2*2.30m=20.70m ²
合計	217.30m ²

舗装切断

舗装切断	L=3.60m+3.00m+10.00m=16.60m
舗装破砕	A=217.30m ² (t=0.08m (前年度実績))
鼓運搬	V=17.38m ³
鼓処分	V=22.21m ³
掘削	V=217.30m ² *0.32m=69.54m ³
不陸整正	A=217.30m ²
舗装工	A=217.30m ² (下層・上層・表層)
区画線	L=6.0m (W=0.15m)
清掃工	L=48.40m V=1.45m ³ (村土捨場へ)

実施図

令和7年度 村道3131号線舗装修繕工事				
番号	1/1	平面図	縮尺	図示
路線名：大芝10号線				
上伊那郡 南箕輪村 大芝				
村長	藤城	副村長	武井	設計
村務課長	岡田	設計	唐澤	有明
南箕輪村役場				