



S=1:25

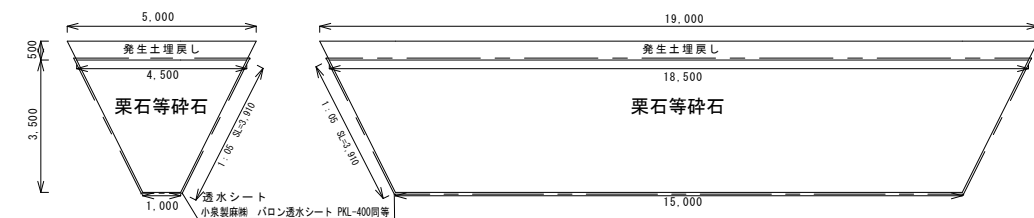

掘削 $V=4.0\text{m}/6\ (5.0\text{m}+15.0\text{m}+1.0\text{m})\times 19.0\text{m}+2\ (1.0\text{m}+15.0\text{m}+5.0\text{m})\times 19.0\text{m}\)=209.33\text{m}^3$
埋戻 $V=0.5\text{m}/6\ (4.0\text{m}+18.5\text{m}+4.5\text{m})\times 19.0\text{m}+2\ (4.5\text{m}+18.5\text{m}+5.0\text{m})\times 19.0\text{m}\)=44.54\text{m}^3$
栗石等砕石 $V=209.33\text{m}^3-44.54\text{m}^3=164.79\text{m}^3$ ※栗石等砕石は村管理河川より運び出し
透水シート $A=(1.0\text{m}+4.5\text{m})/2\times 3.91\text{m}+2\times (15.0\text{m}+18.5\text{m})/2\times 3.91\text{m}+2\times 4.5\text{m}\times 1.0\text{m}+5.0\text{m}\times 1.0\text{m}=250.74\text{m}^2$

S=1 : 50

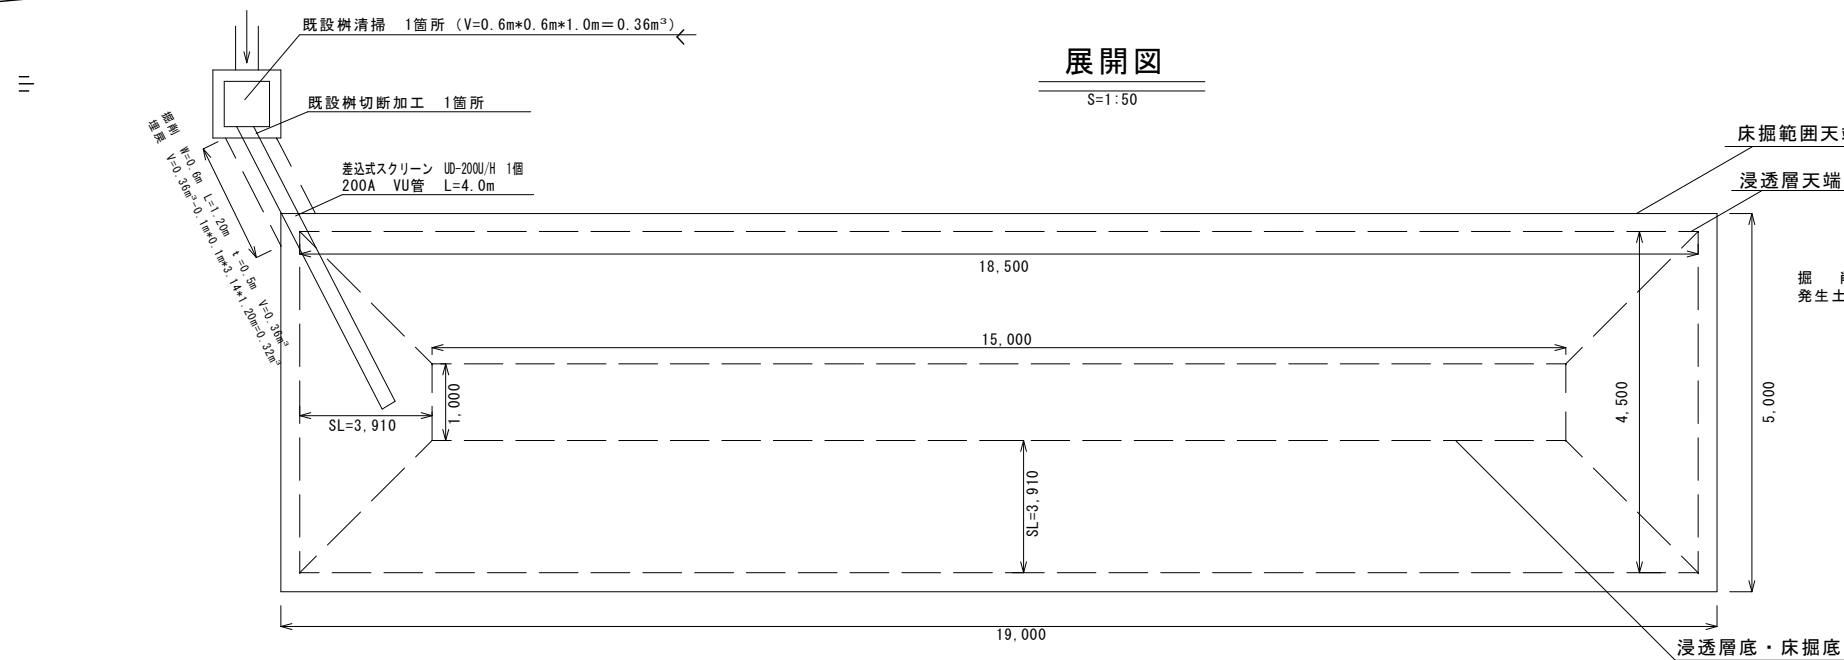

掘削計	$V=209.33\text{m}^3+0.36\text{m}^3=209.69\text{m}^3$
発生土埋戻計	$V=44.54\text{m}^3+0.32\text{m}^3=44.86\text{m}^3$

令和7年度 村道3018号線雨水対策工事						
番号	1/1	平面図・構造図 横断面・裏面図	縮尺	図示		
路線名： 北原12号線						
上伊那郡 南箕輪村 北原						
村長	蔭村	課長	武井	照査	唐澤	設計 有時
南 箕 輪 村 役 場						