


位置図 村道 3018 号線雨水対策工事

施工箇所




平面図(拡大) S=1:200

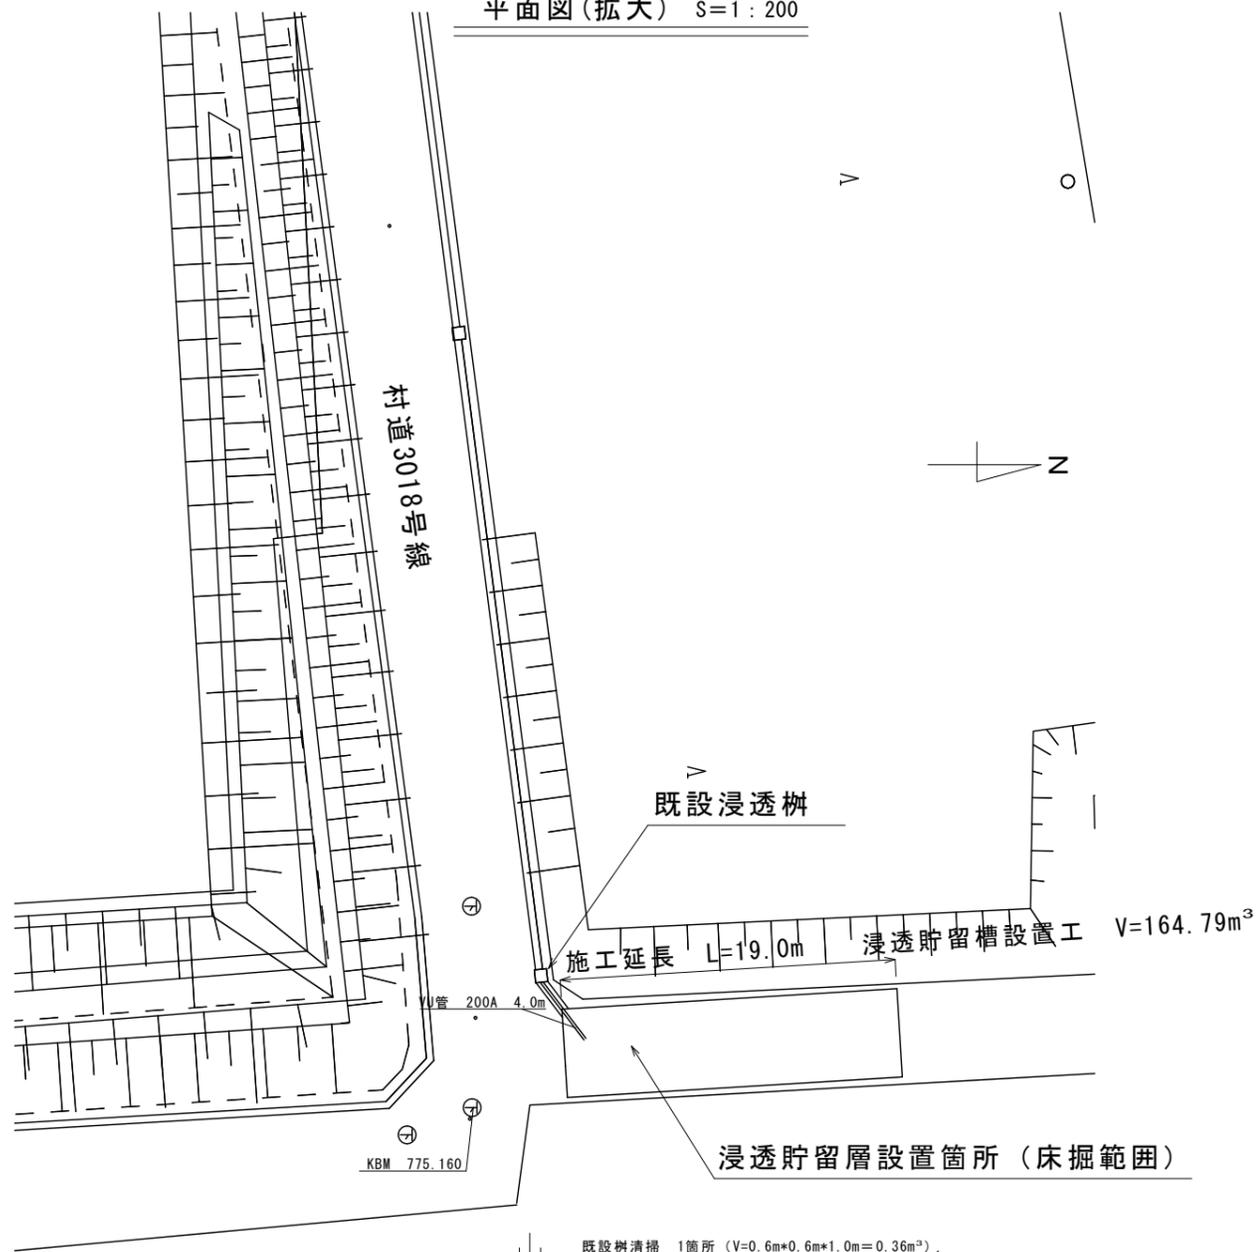


構造図

既設樹改修図(立面) S=1:25

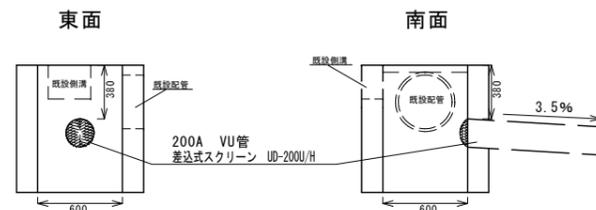

横断面


浸透層横断面 S=1:100

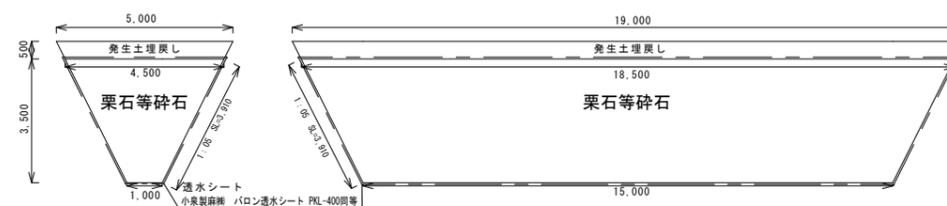

掘削 V=4.0m/6 (5.0m+15.0m+1.0m+19.0m+2 (1.0m+15.0m+5.0m+19.0m)) =209.33m³
 埋戻 V=0.5m/6 (5.0m+18.5m+4.5m+19.0m+2 (4.5m+18.5m+5.0m+19.0m)) =44.54m³
 栗石等碎石 V=209.33m³-44.54m³=164.79m³ ※栗石等碎石は村管理河川より運び出し
 透水シート A=(1.0m+4.5m)/2*3.91m+2*(15.0m+18.5m)/2*3.91m+2*4.5m+1.0m+15.0m=250.74m²

展開図

S=1:50

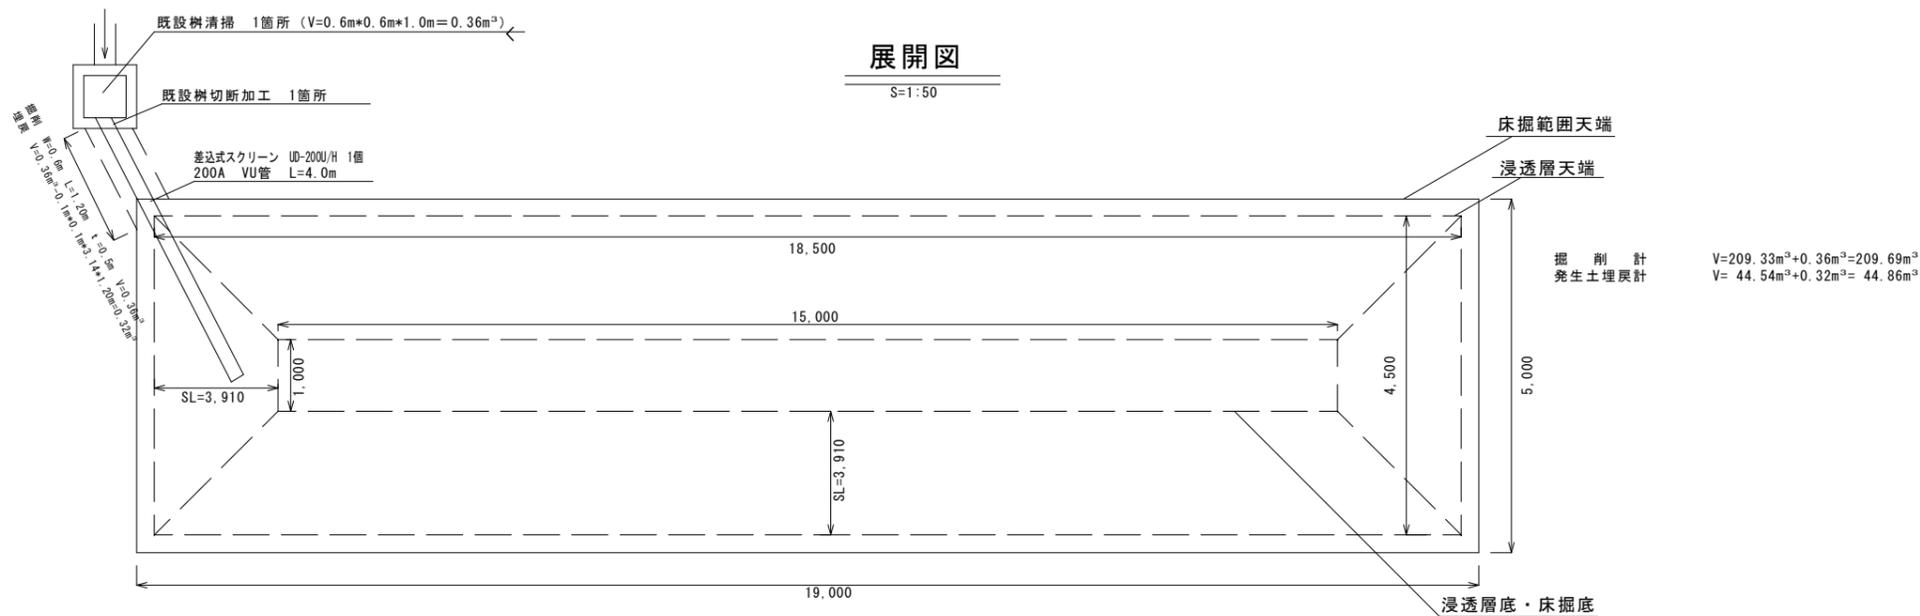

実施図

令和7年度 村道3018号線雨水対策工事				
番号	1/1	平面図・構造図 横断面・展開図	縮尺	図示
路線名: 北原12号線				
上伊那郡 南箕輪村 北原				
村長	藤城	課長	武井	照査 唐澤 設計 征矢
南箕輪村役場				