

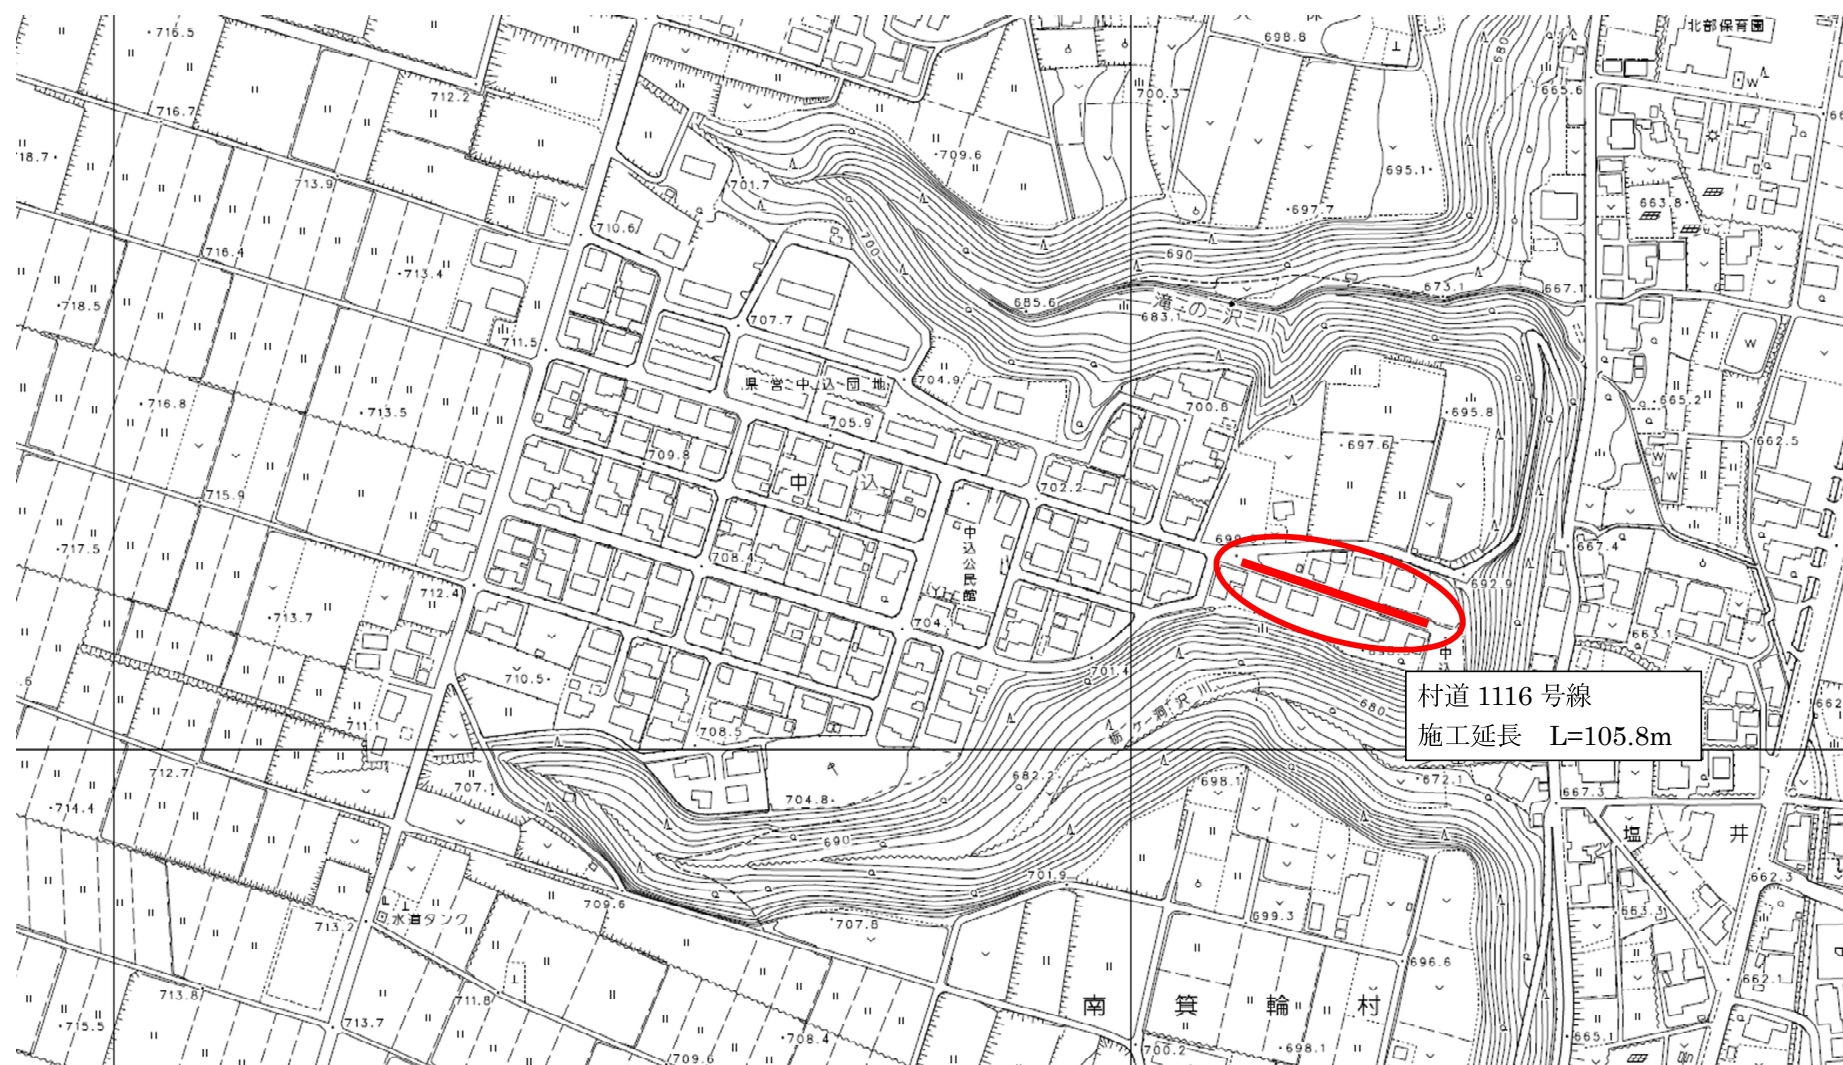
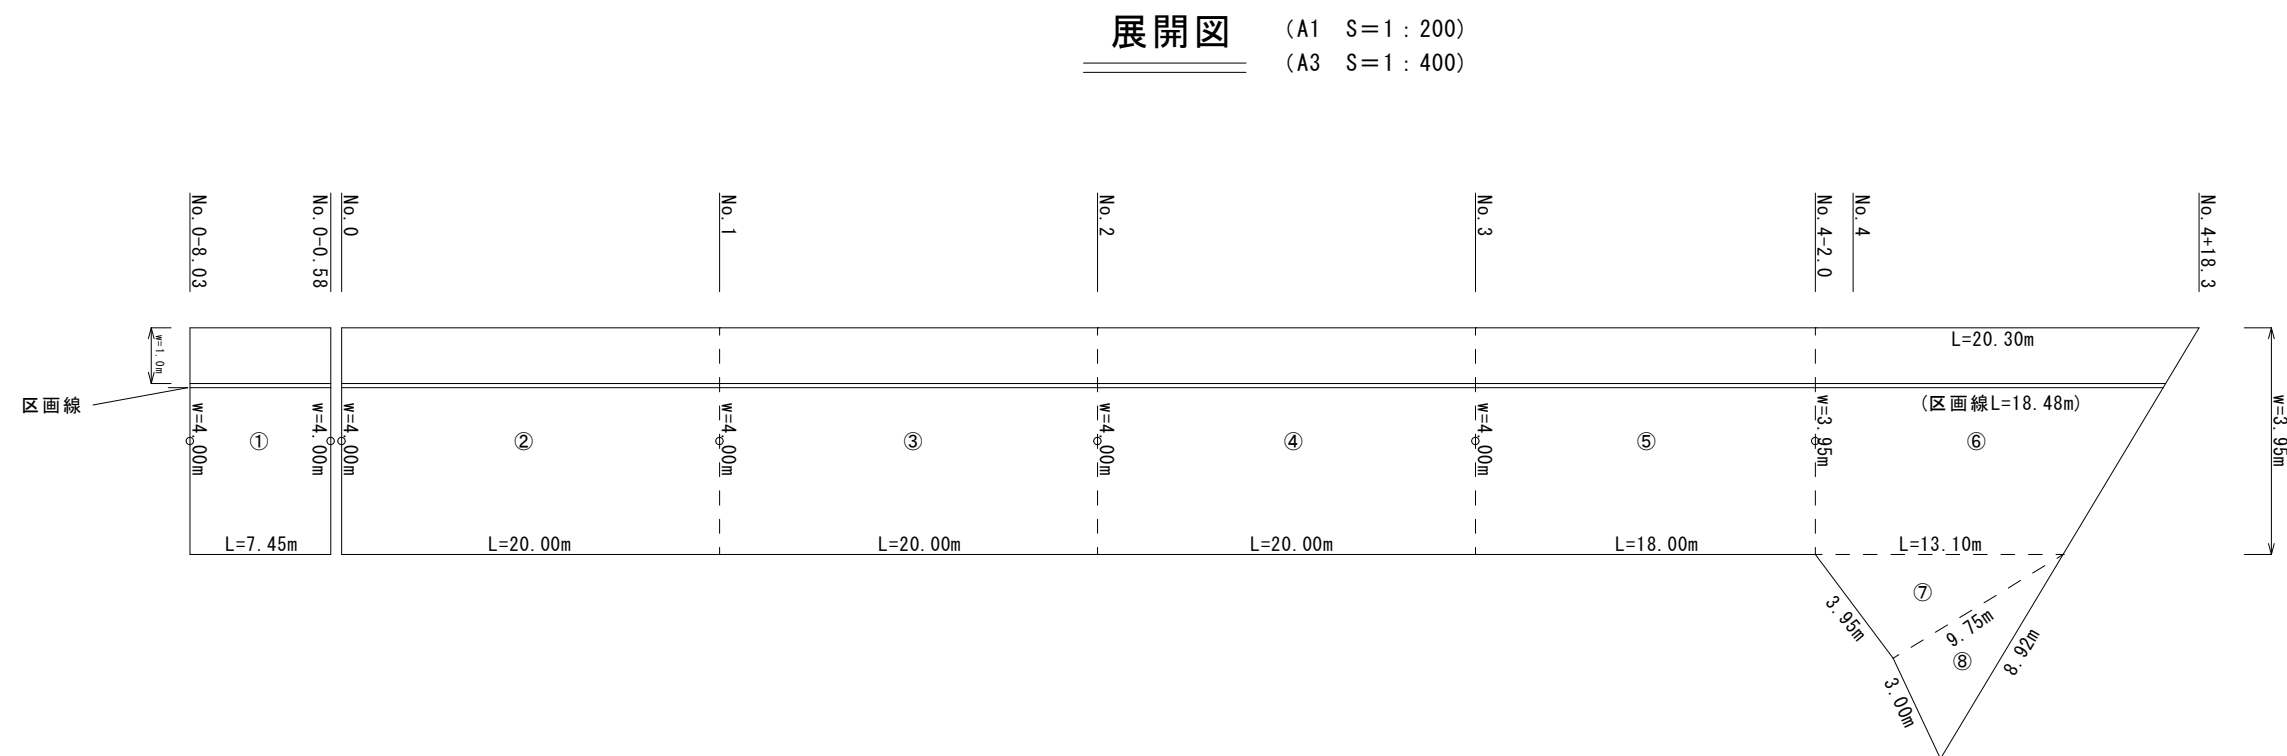


位置図

令和 7 年度 村道 1116 号線舗装修繕工事

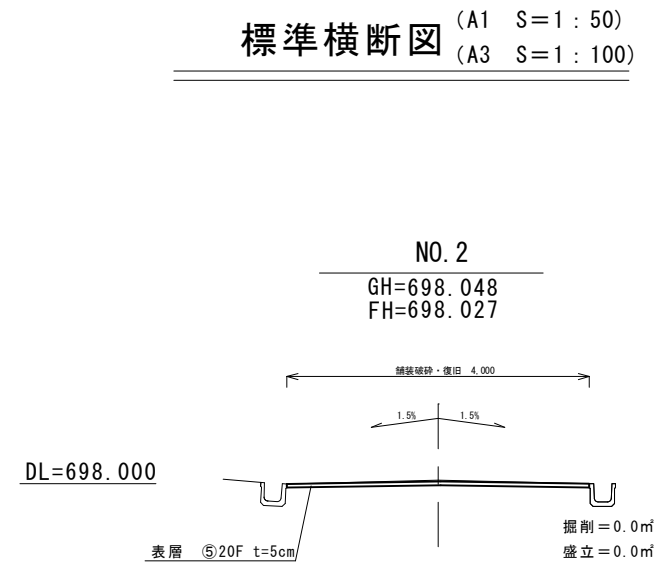

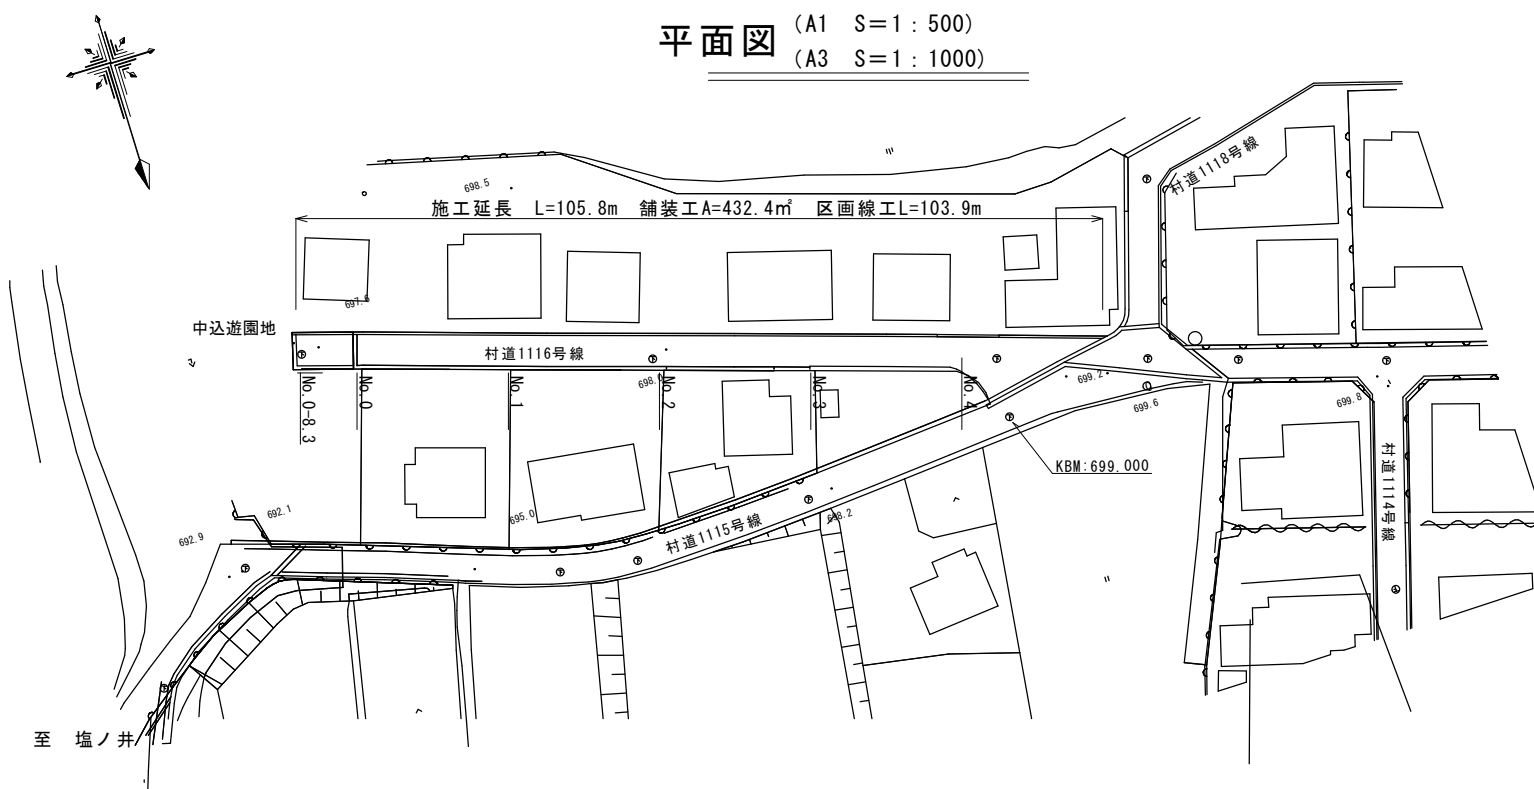

鋪裝破碎・復旧面積(t=5cm)

①~④ $4.00 \times (7.45 + 20.00 + 20.00 + 20.00) = 269.8 \text{ m}^2$

⑤ $(4.00+3.95)/2*18.00=71.55\text{m}^2$

⑥ $(20.30+13.10)/2*3.95=65.97\text{m}^2$

⑦ ヘロンの公式より 11.78m^2

⑧ ヘロンの公式より 13.28m^2

計	432.38m ²
---	----------------------

区画線復旧 (w=15cm) $7.45+20.00*3+18.00+18.48=103.93\text{m}$

令和7年度 村道1116号線舗装修繕工事						
番号	1/1	平面図・断面図 標準断面図	縮尺	図示		
路線名：村道1116号線 中込6号線						

上伊那郡 南箕輪村 中込						
村長	藤城	課長	武井	照査	浦嶋	設計
長						唐澤
南 箕 輪 村 役 場						