

令和7年度 伊那西部排水路改修事業
伊那西部排水路改修工事 位置図 縮尺=1/25,000

凡	例
	広域農道
	河 川
	計画路線
	既設水路
	受益地




施設名:伊那西部排水路


伊那西部排水路
改修工事
L=77.0m

測点	X	Y	H
T1	1000.000	1000.000	745.000
T2	926.429	997.783	745.356
No.1	1008.865	1000.038	743.916
No.2	1008.926	999.911	742.812
No.3	975.815	998.243	742.798
No.4	932.195	996.975	742.772
No.5	930.854	996.934	742.767
No.6	906.020	989.070	742.770

計画平面図 S=1/500

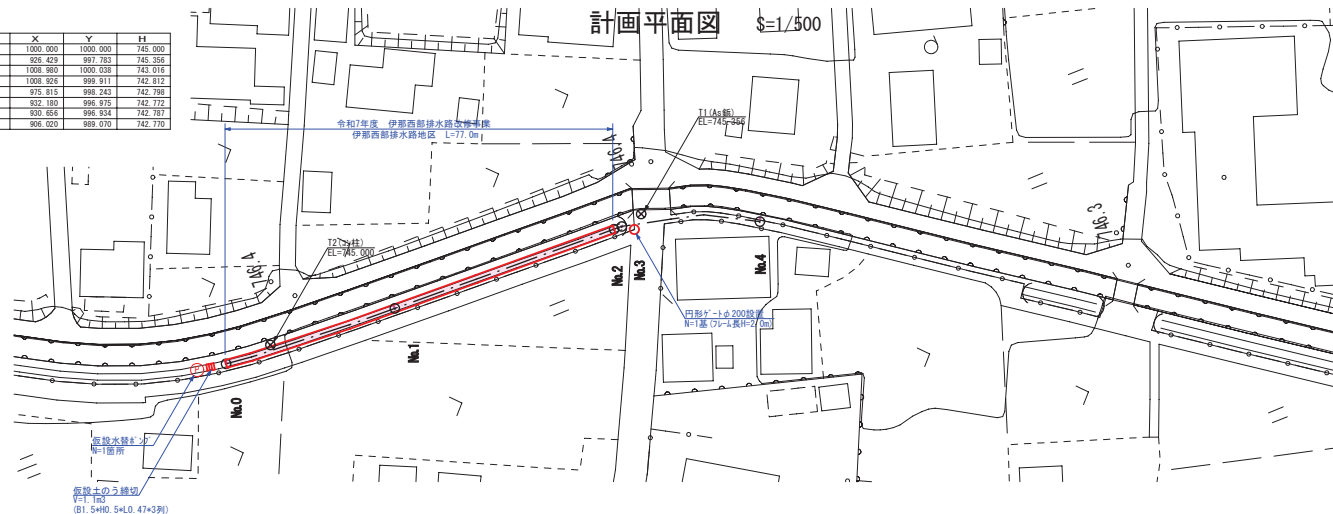


計画縦断面図

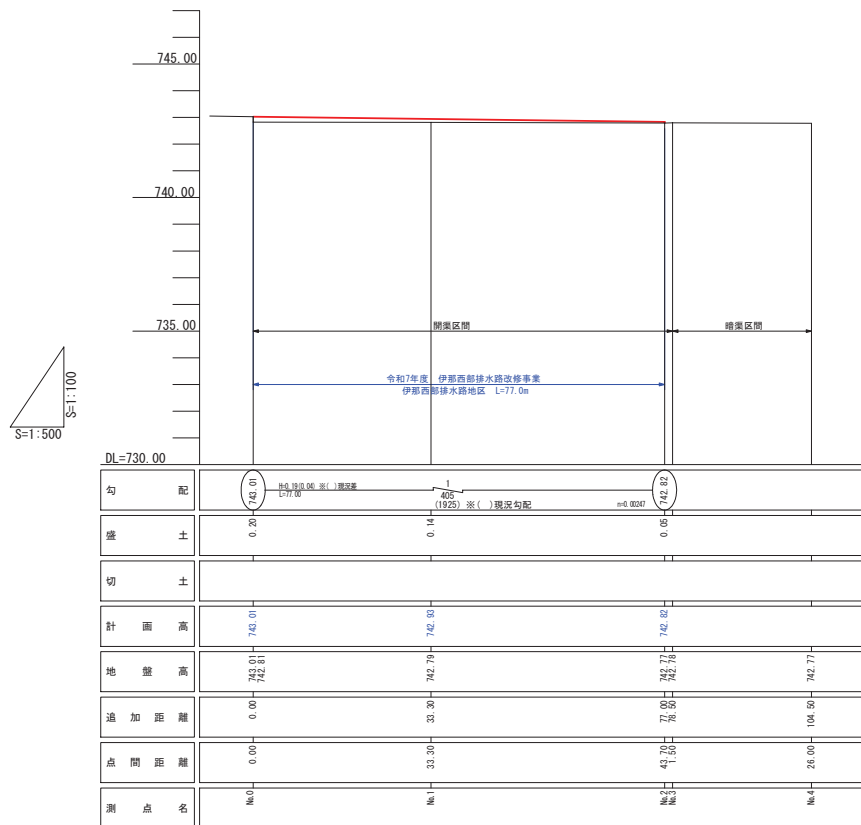


標準断面図

S=1/20

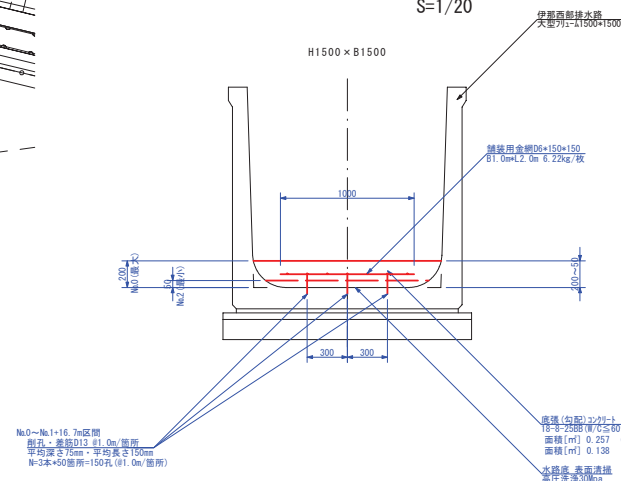

円形ゲート規格図

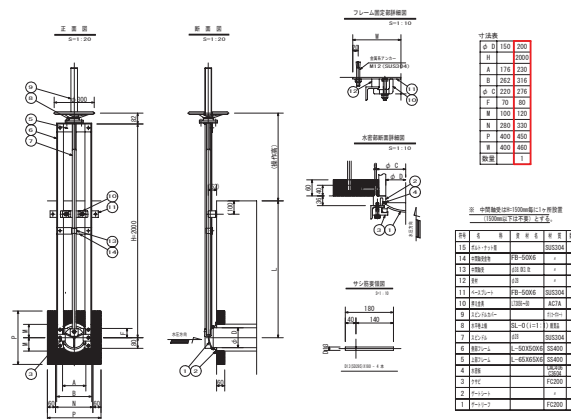

事業名	令和7年度 伊那西部排水路改修事業
地区名	伊那西部排水路地区
図面名称	水路改修計画図
縮尺	図示
図面番号	1 / 1
作成年月日	令和 7年 7月 日
測量	長野県土地改良事業団体連合会
設計	長野県土地改良事業団体連合会
発注主体	南箕輪村（産業課）
施工	