


位置図

令和 7 年度 村道 1093 号線舗装修繕工事

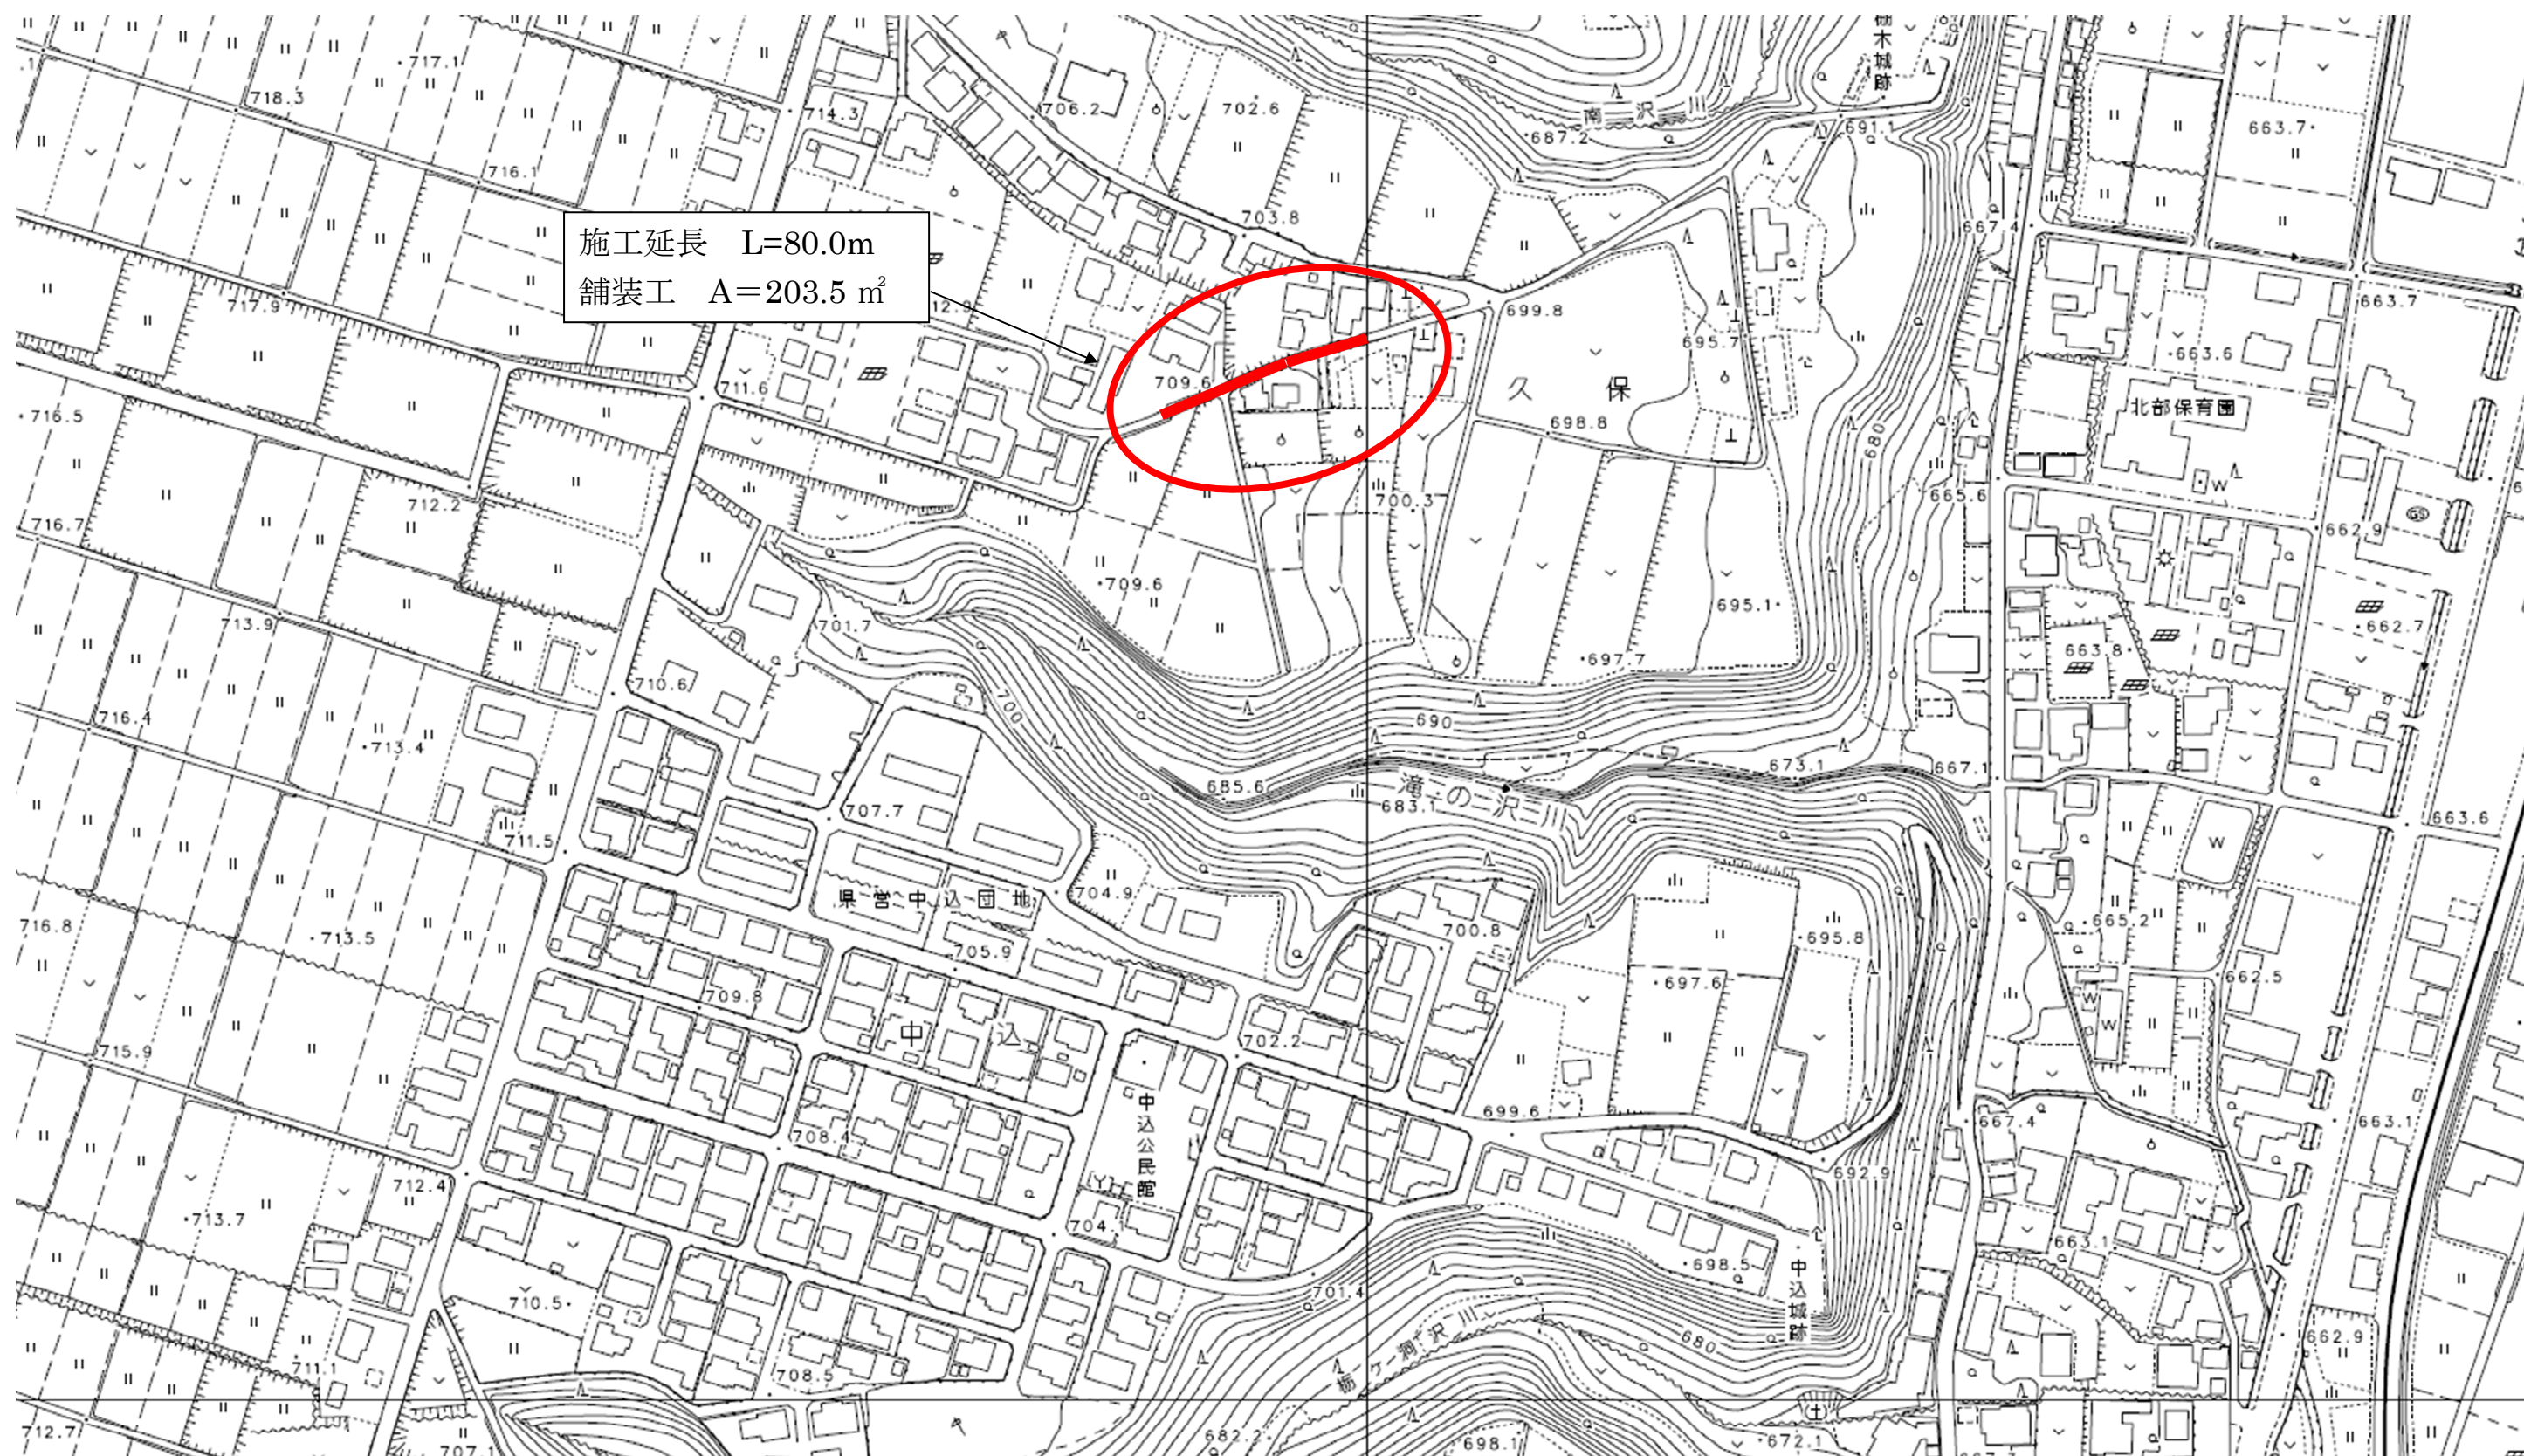


平面図 S=1 : 500




至 中込

縦断面図 1:250



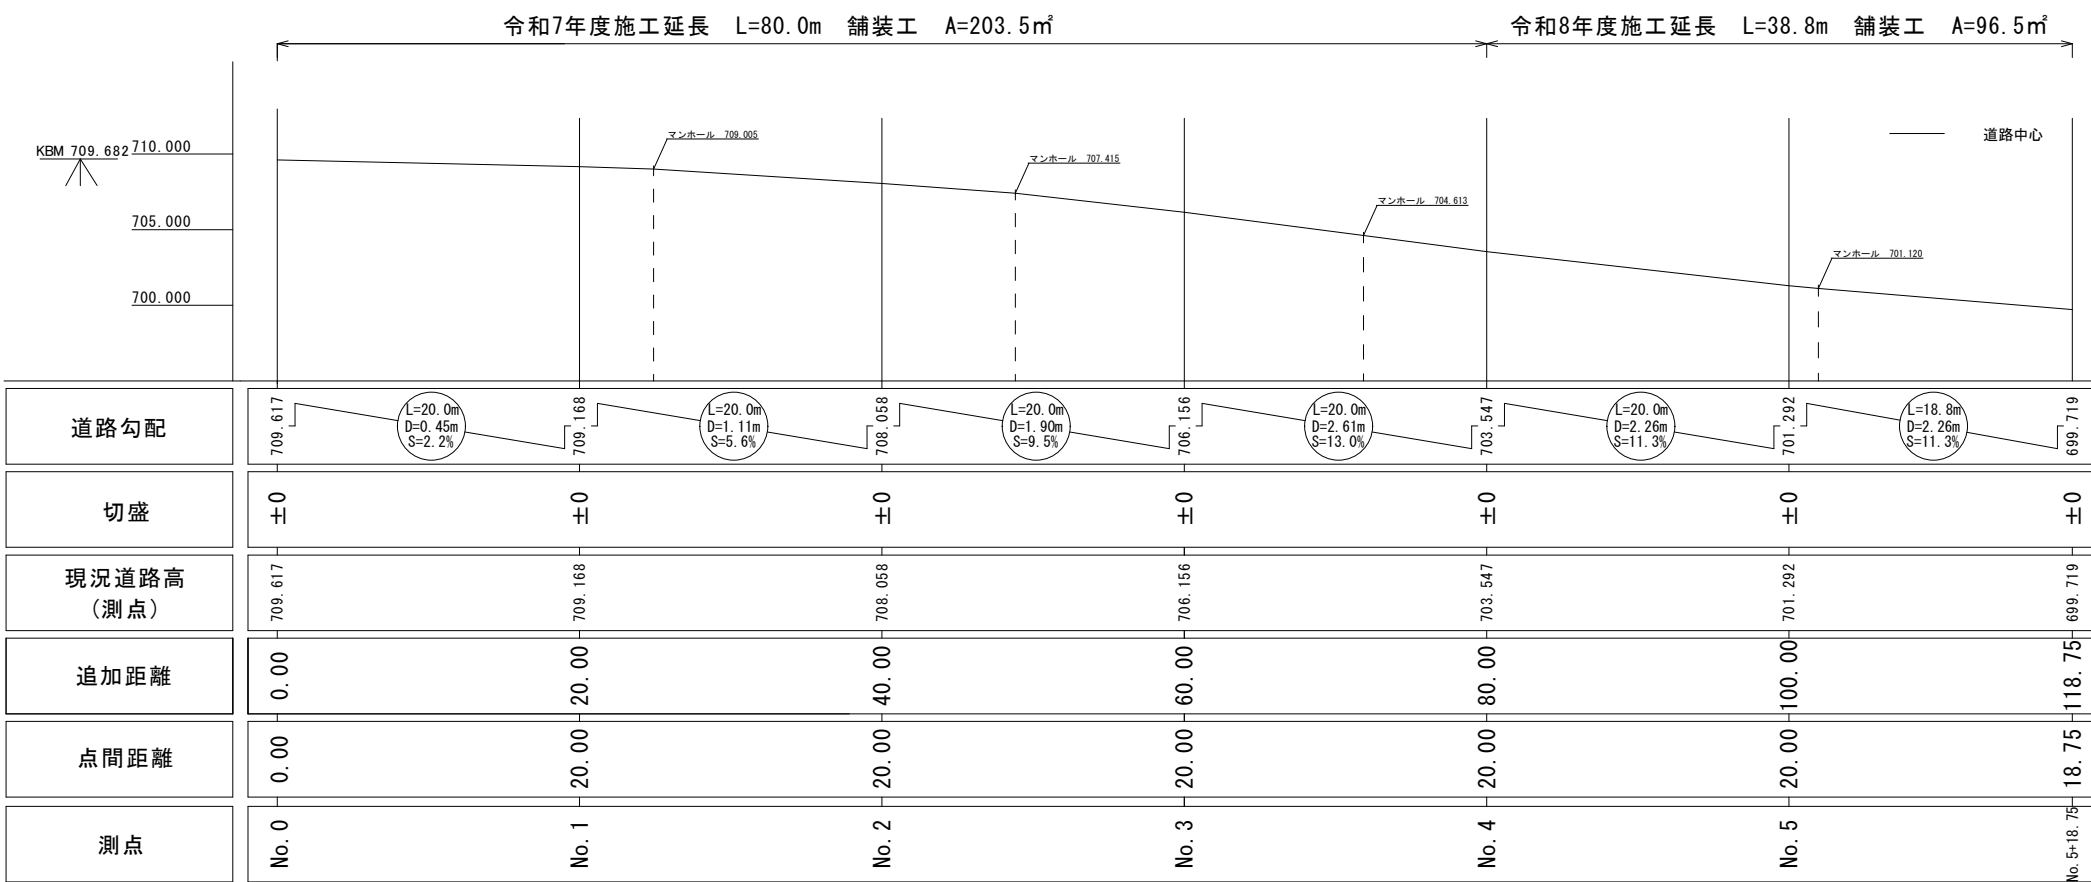


標準横断面図 S=1 : 50


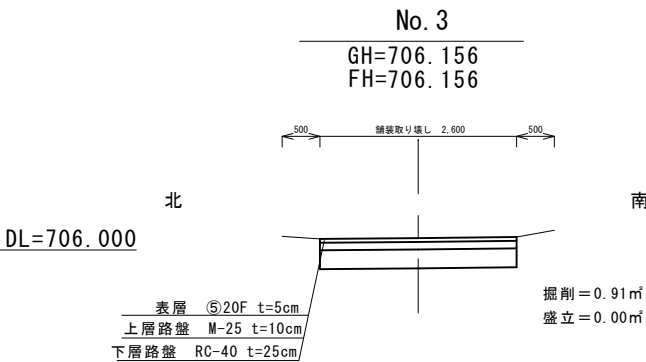


実施図

令和7年度 村道1093号線舗装修繕工事					
番号	1/2	平面図・縦断面図 標準横断面図	縮尺	図示	
路線名：村道1093号線 久保中段18号線					
上伊那郡 南箕輪村 久保					
村長	藤城 課長	武井 照査	浦嶋 設計	唐澤	
南 箕 輪 村 役 場					

   

- ① $(2.25+2.50)/2 \times 20.00=47.50$
- ② $(2.50+2.70)/2 \times 20.00=52.00$
- ③ $(2.70+2.60)/2 \times 20.00=53.00$
- ④ $(2.60+2.50)/2 \times 20.00=51.00$
  
$$2.25 + 3.70 + 9.90 + 2.50 = 18.35\text{m}$$


令和7年度 村道1093号舗装修繕工事						
番号	2/2	横断図・張開図		縮尺	図示	
路線名：村道1093号線 久保中段18号線 -----						
上伊那郡 南箕輪村 久保						
村長	藤城	課長	武井	照査	浦嶋	設計
						唐澤
南 箕 輪 村 役 場						