



位置図


令和7年度 村道2148号線舗装修繕工事

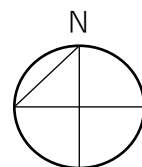


平面図 S=1：500

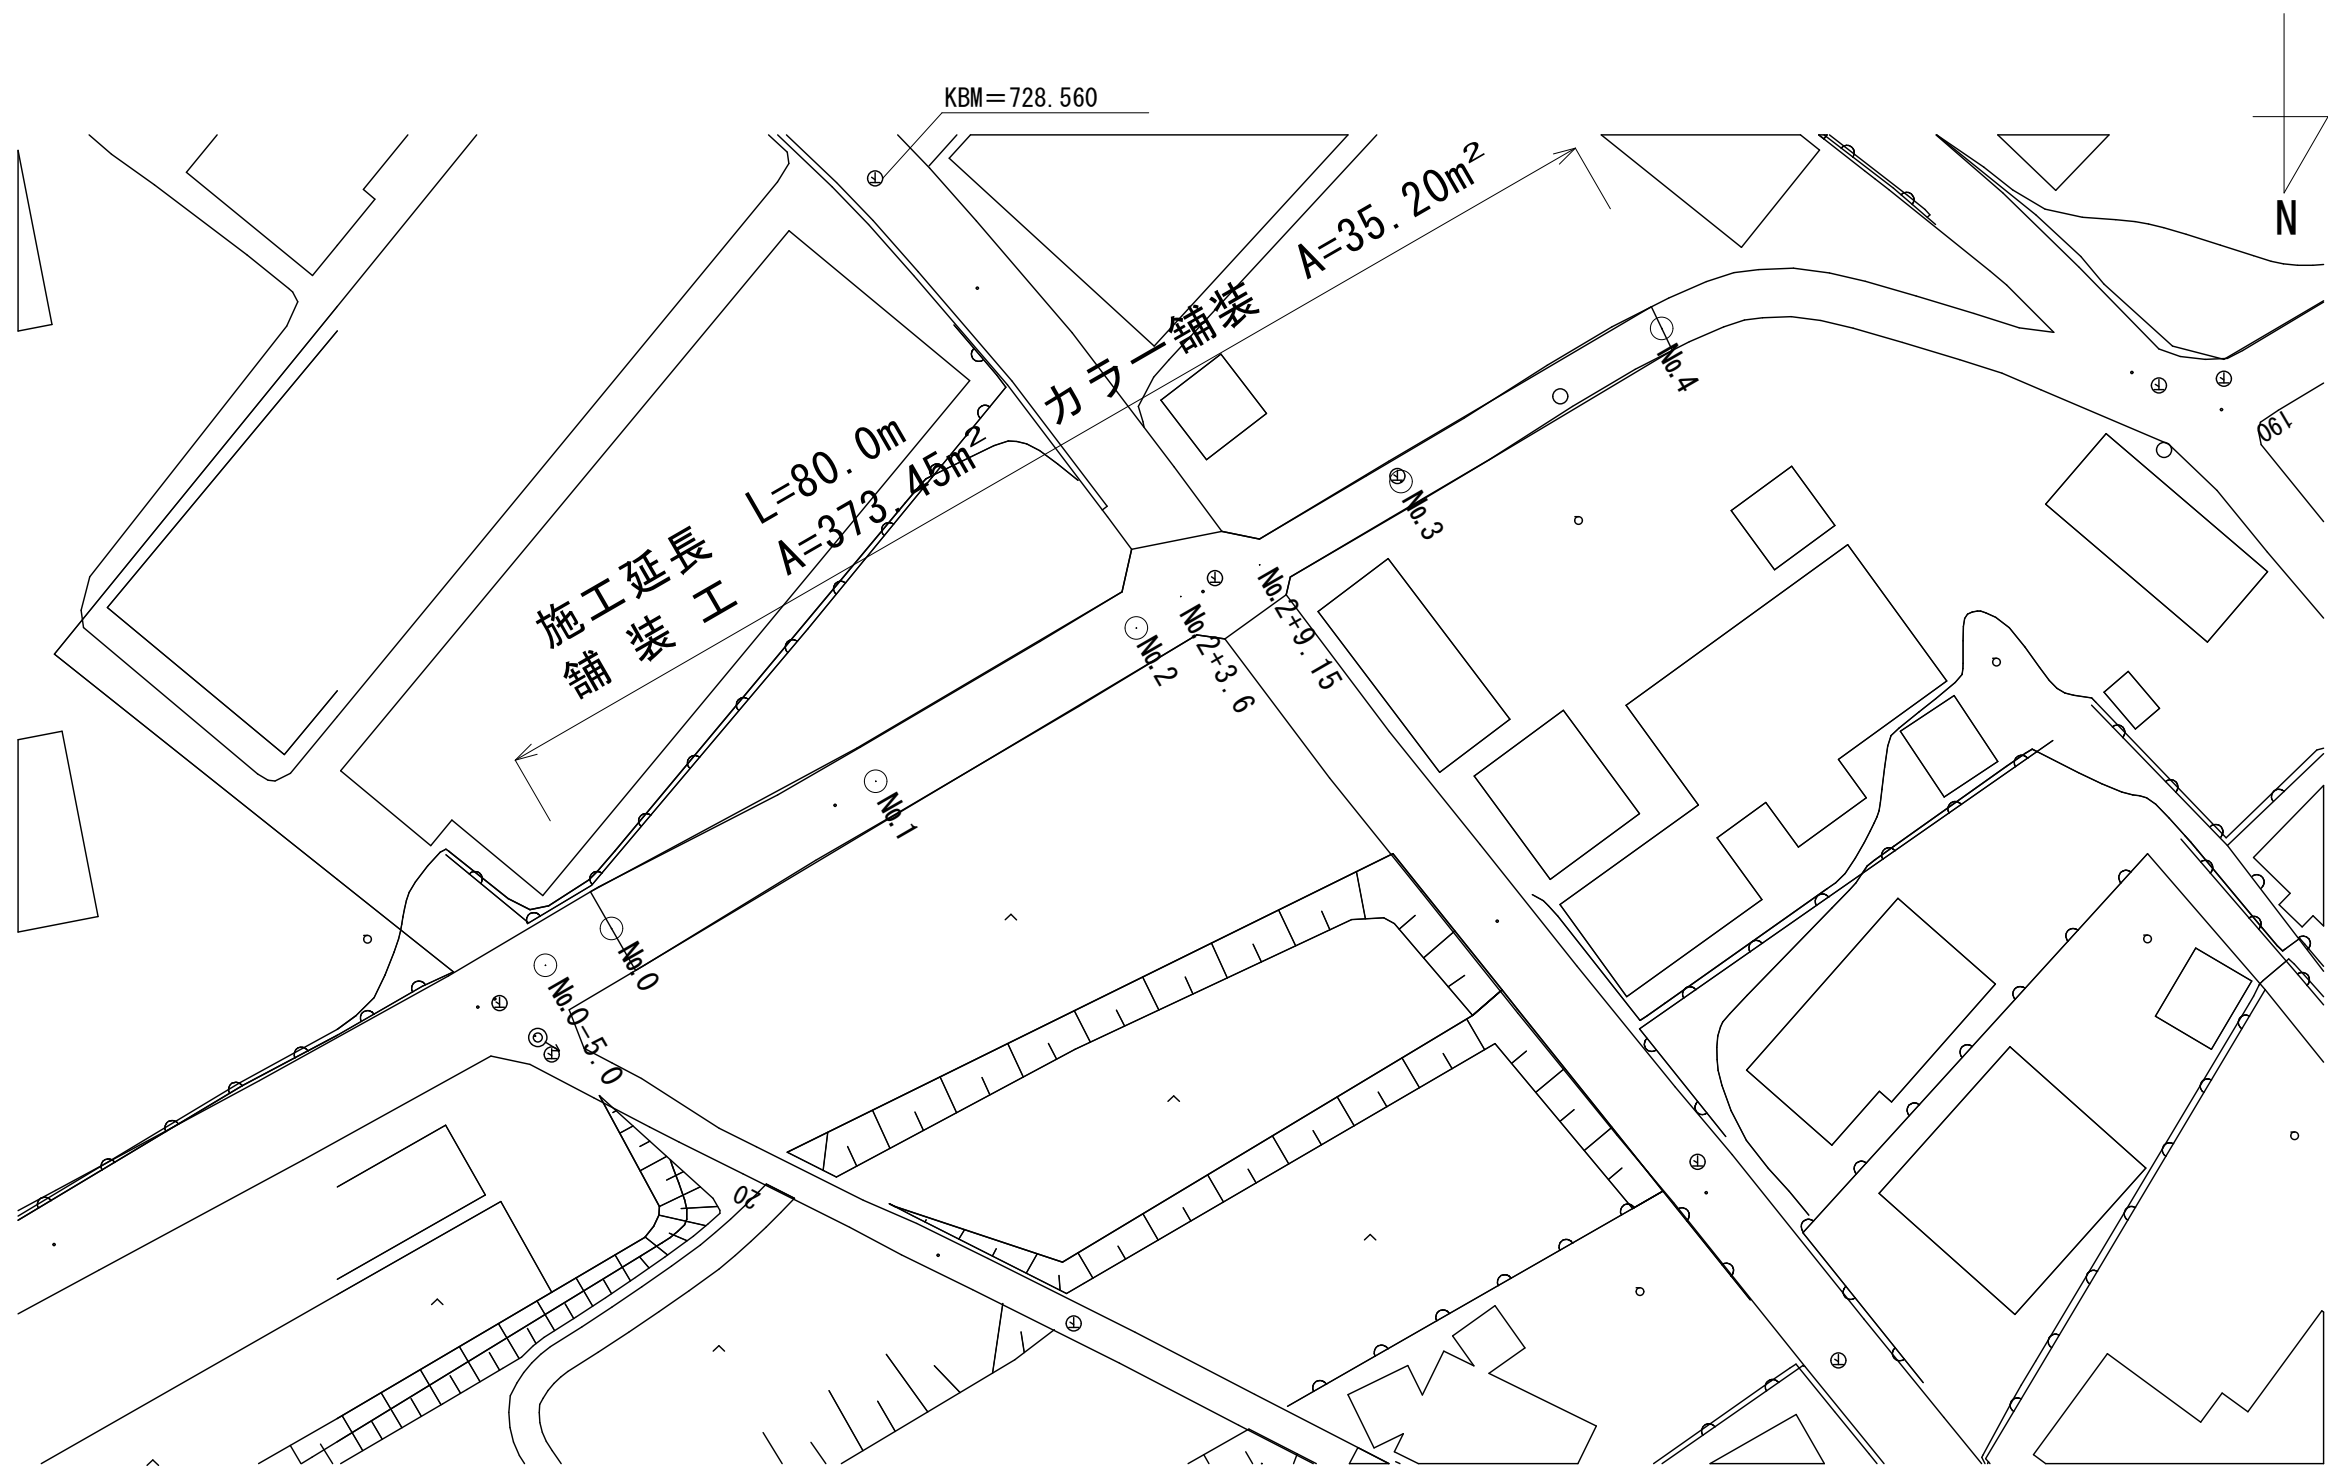

横断面図 S=1：50

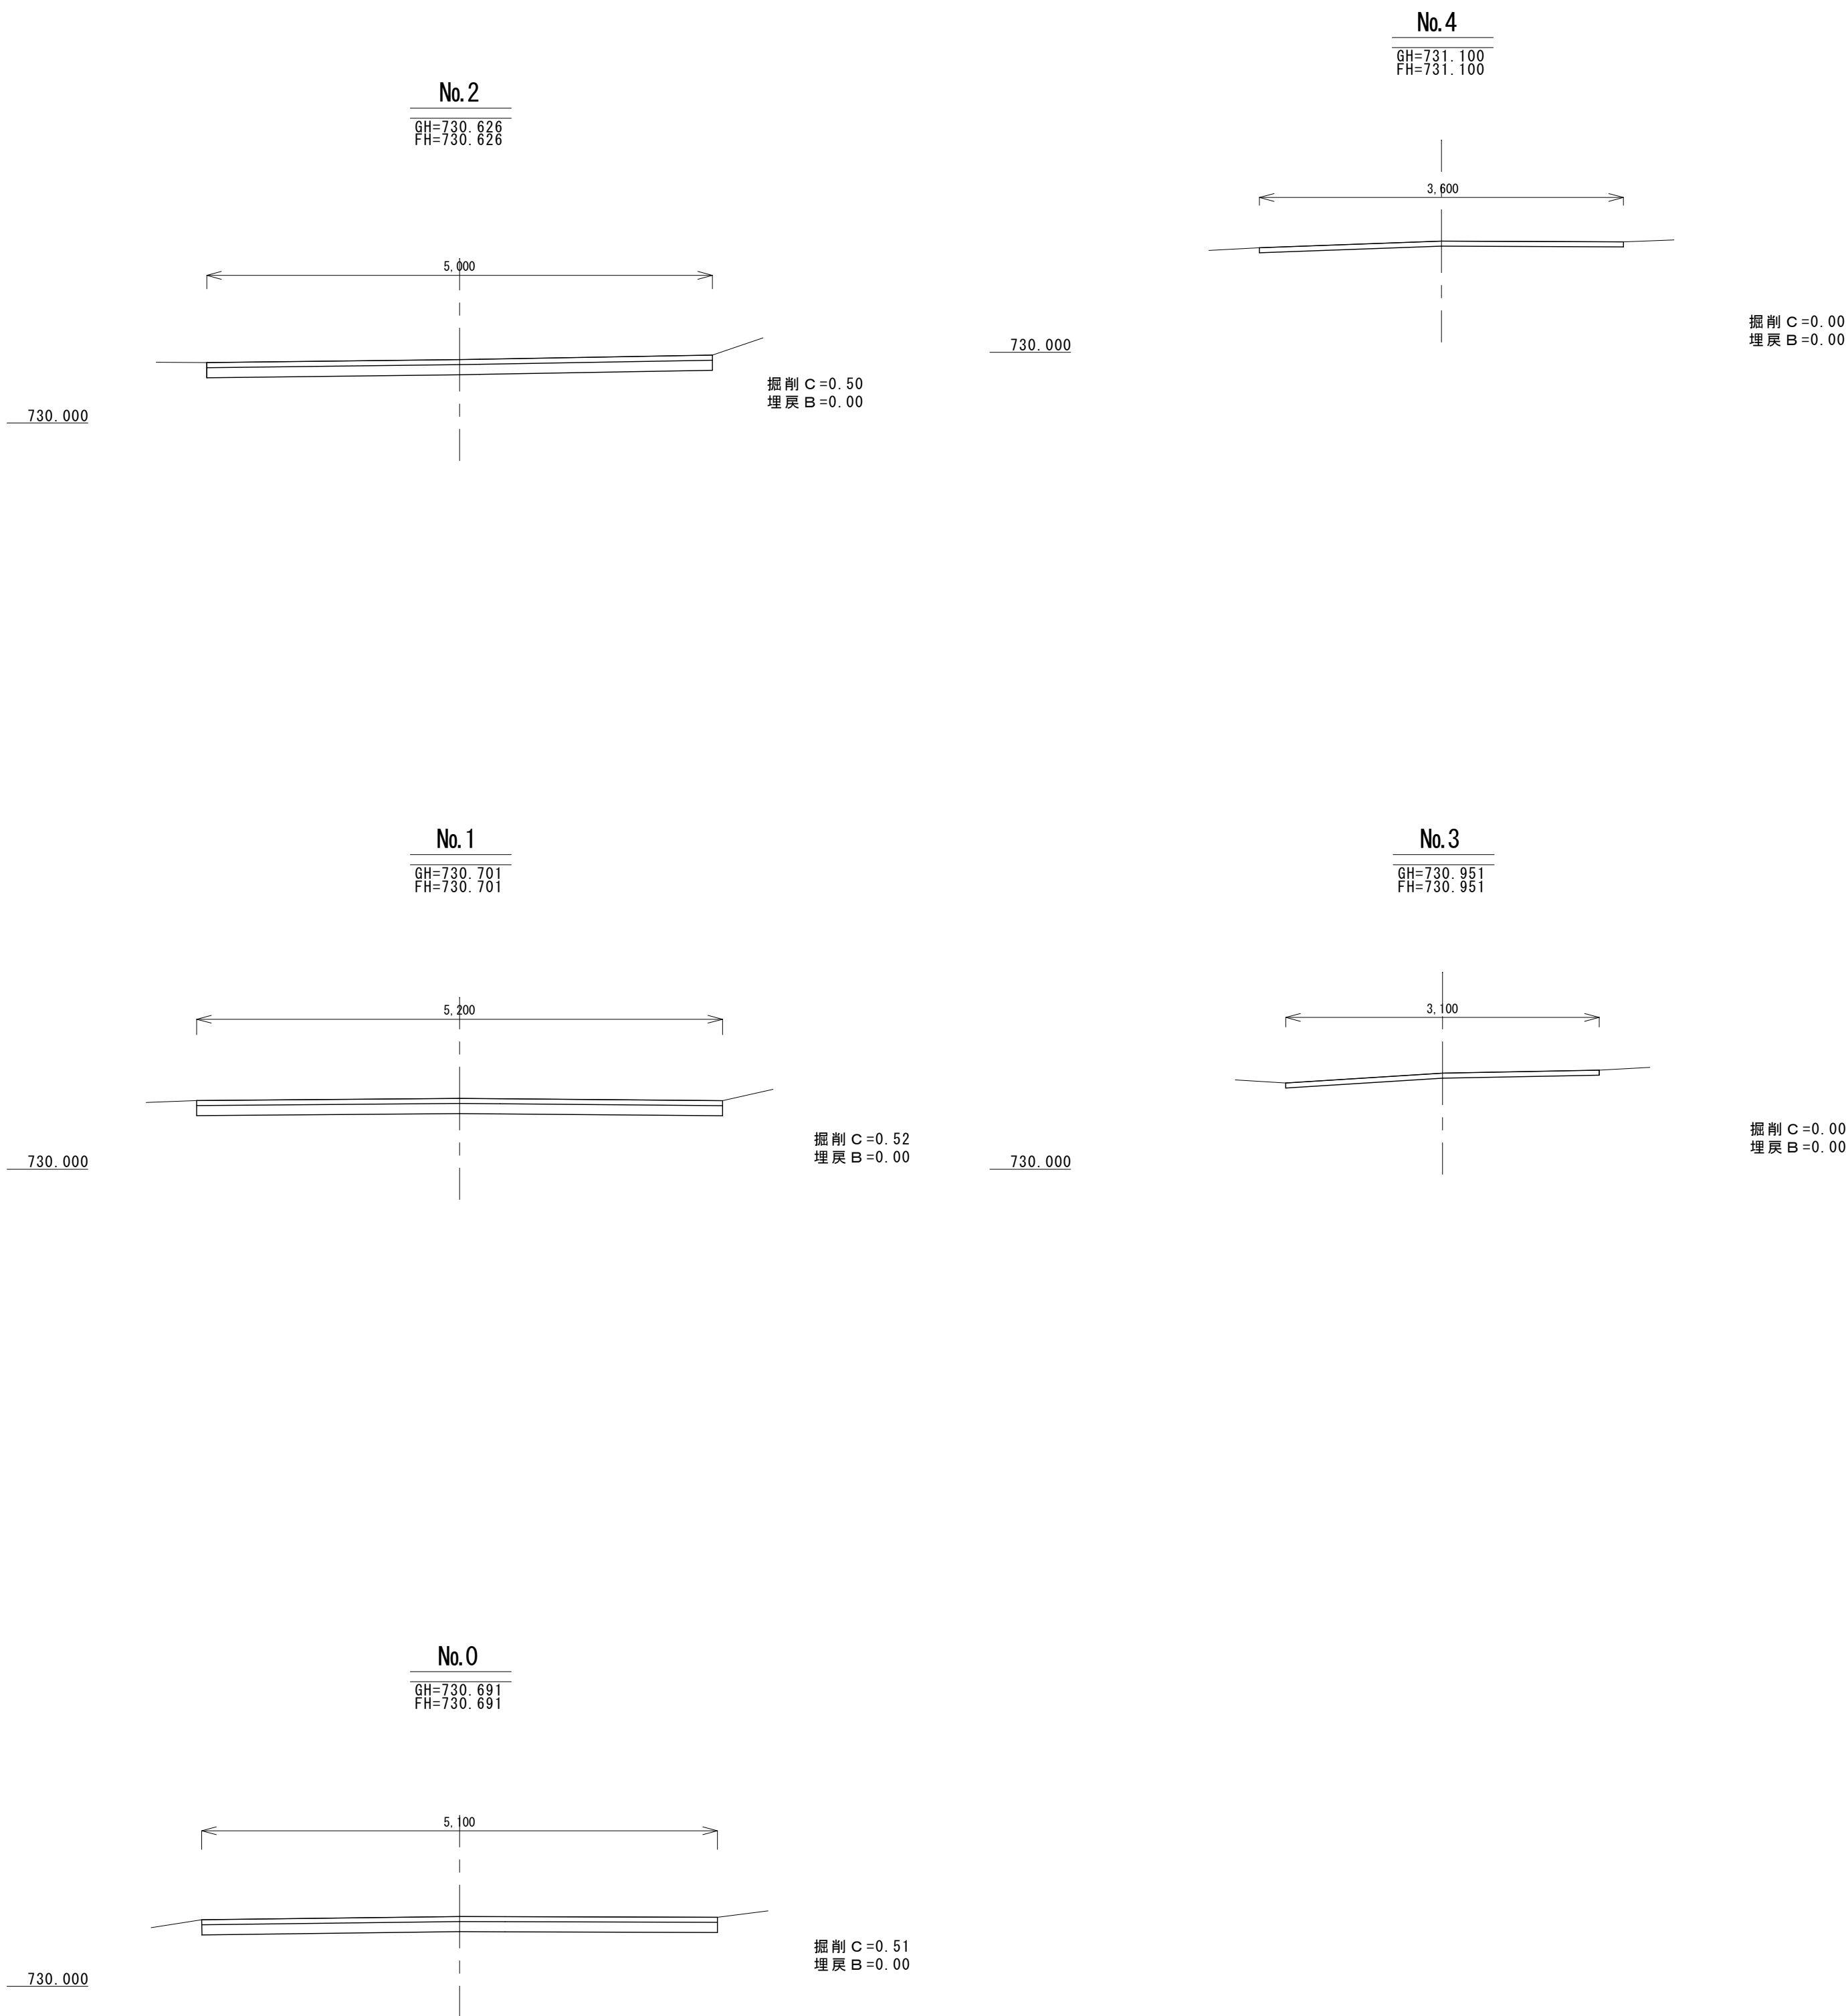


縦断面図 V=1:100
H=1:500

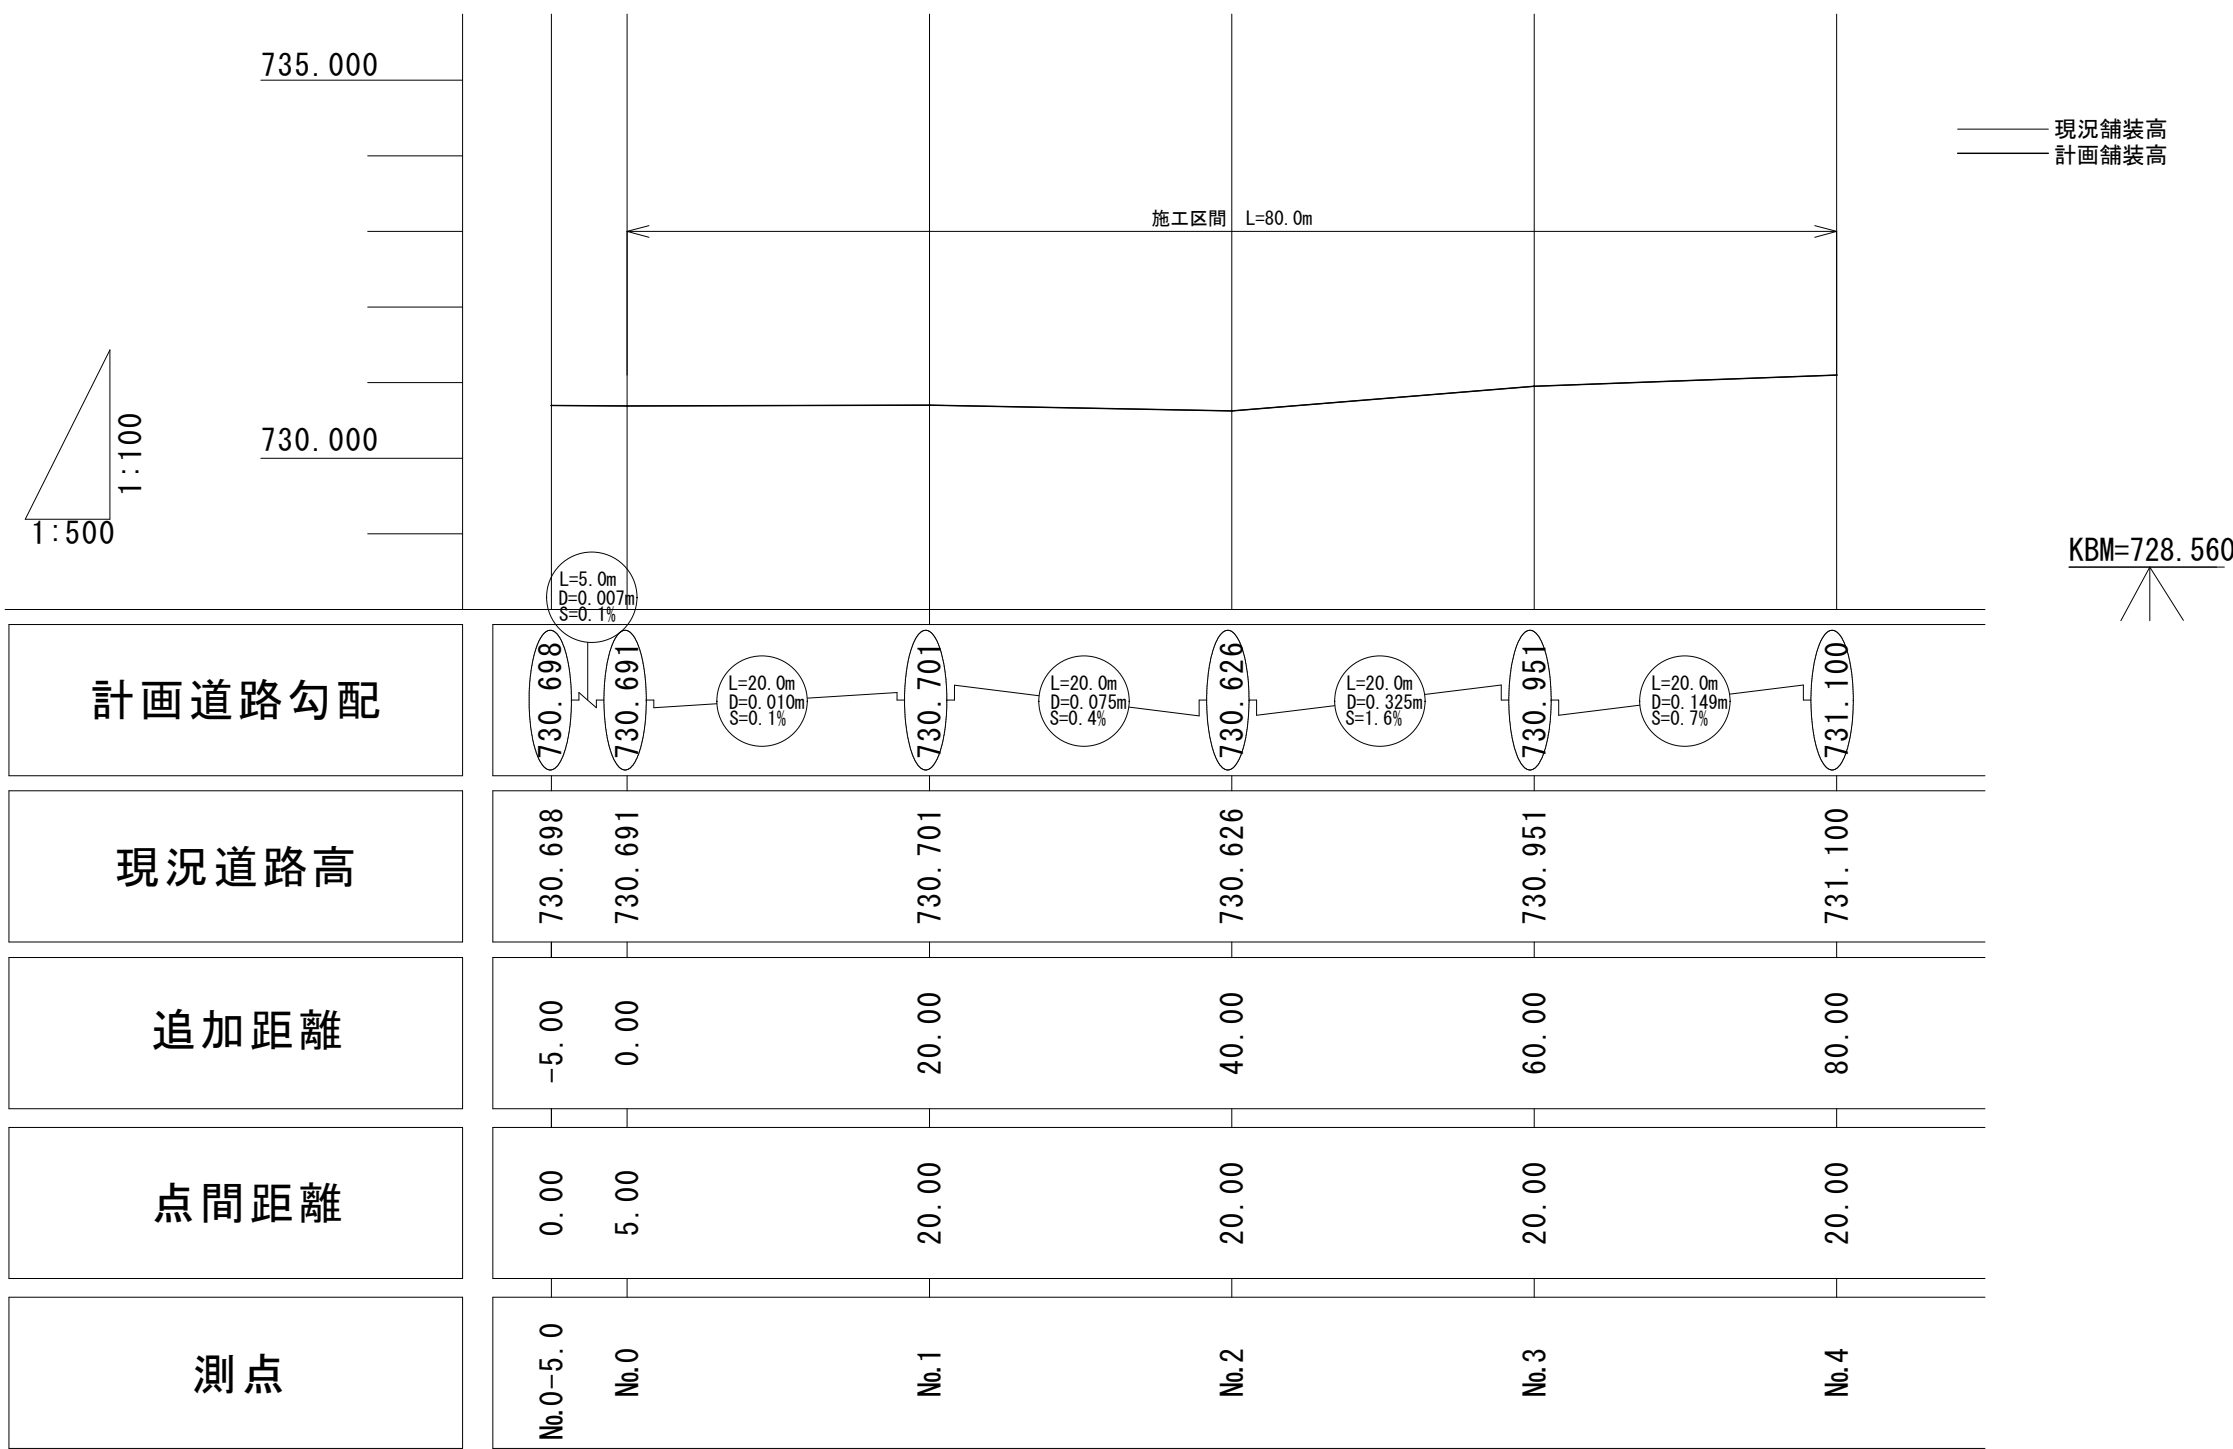

実施図

令和7年度 村道2148号線舗装修繕工事				
番号	1/2	平面図・縦断面図 横断面図	縮尺	図示
路線名： 神子柴上段29号線				
上伊那郡 南箕輪村 沢尻				
村長	藤城 課	武井 照	唐澤 設計	征矢
南 箕 輪 村 役 場				

舗装展開図 S=1：100

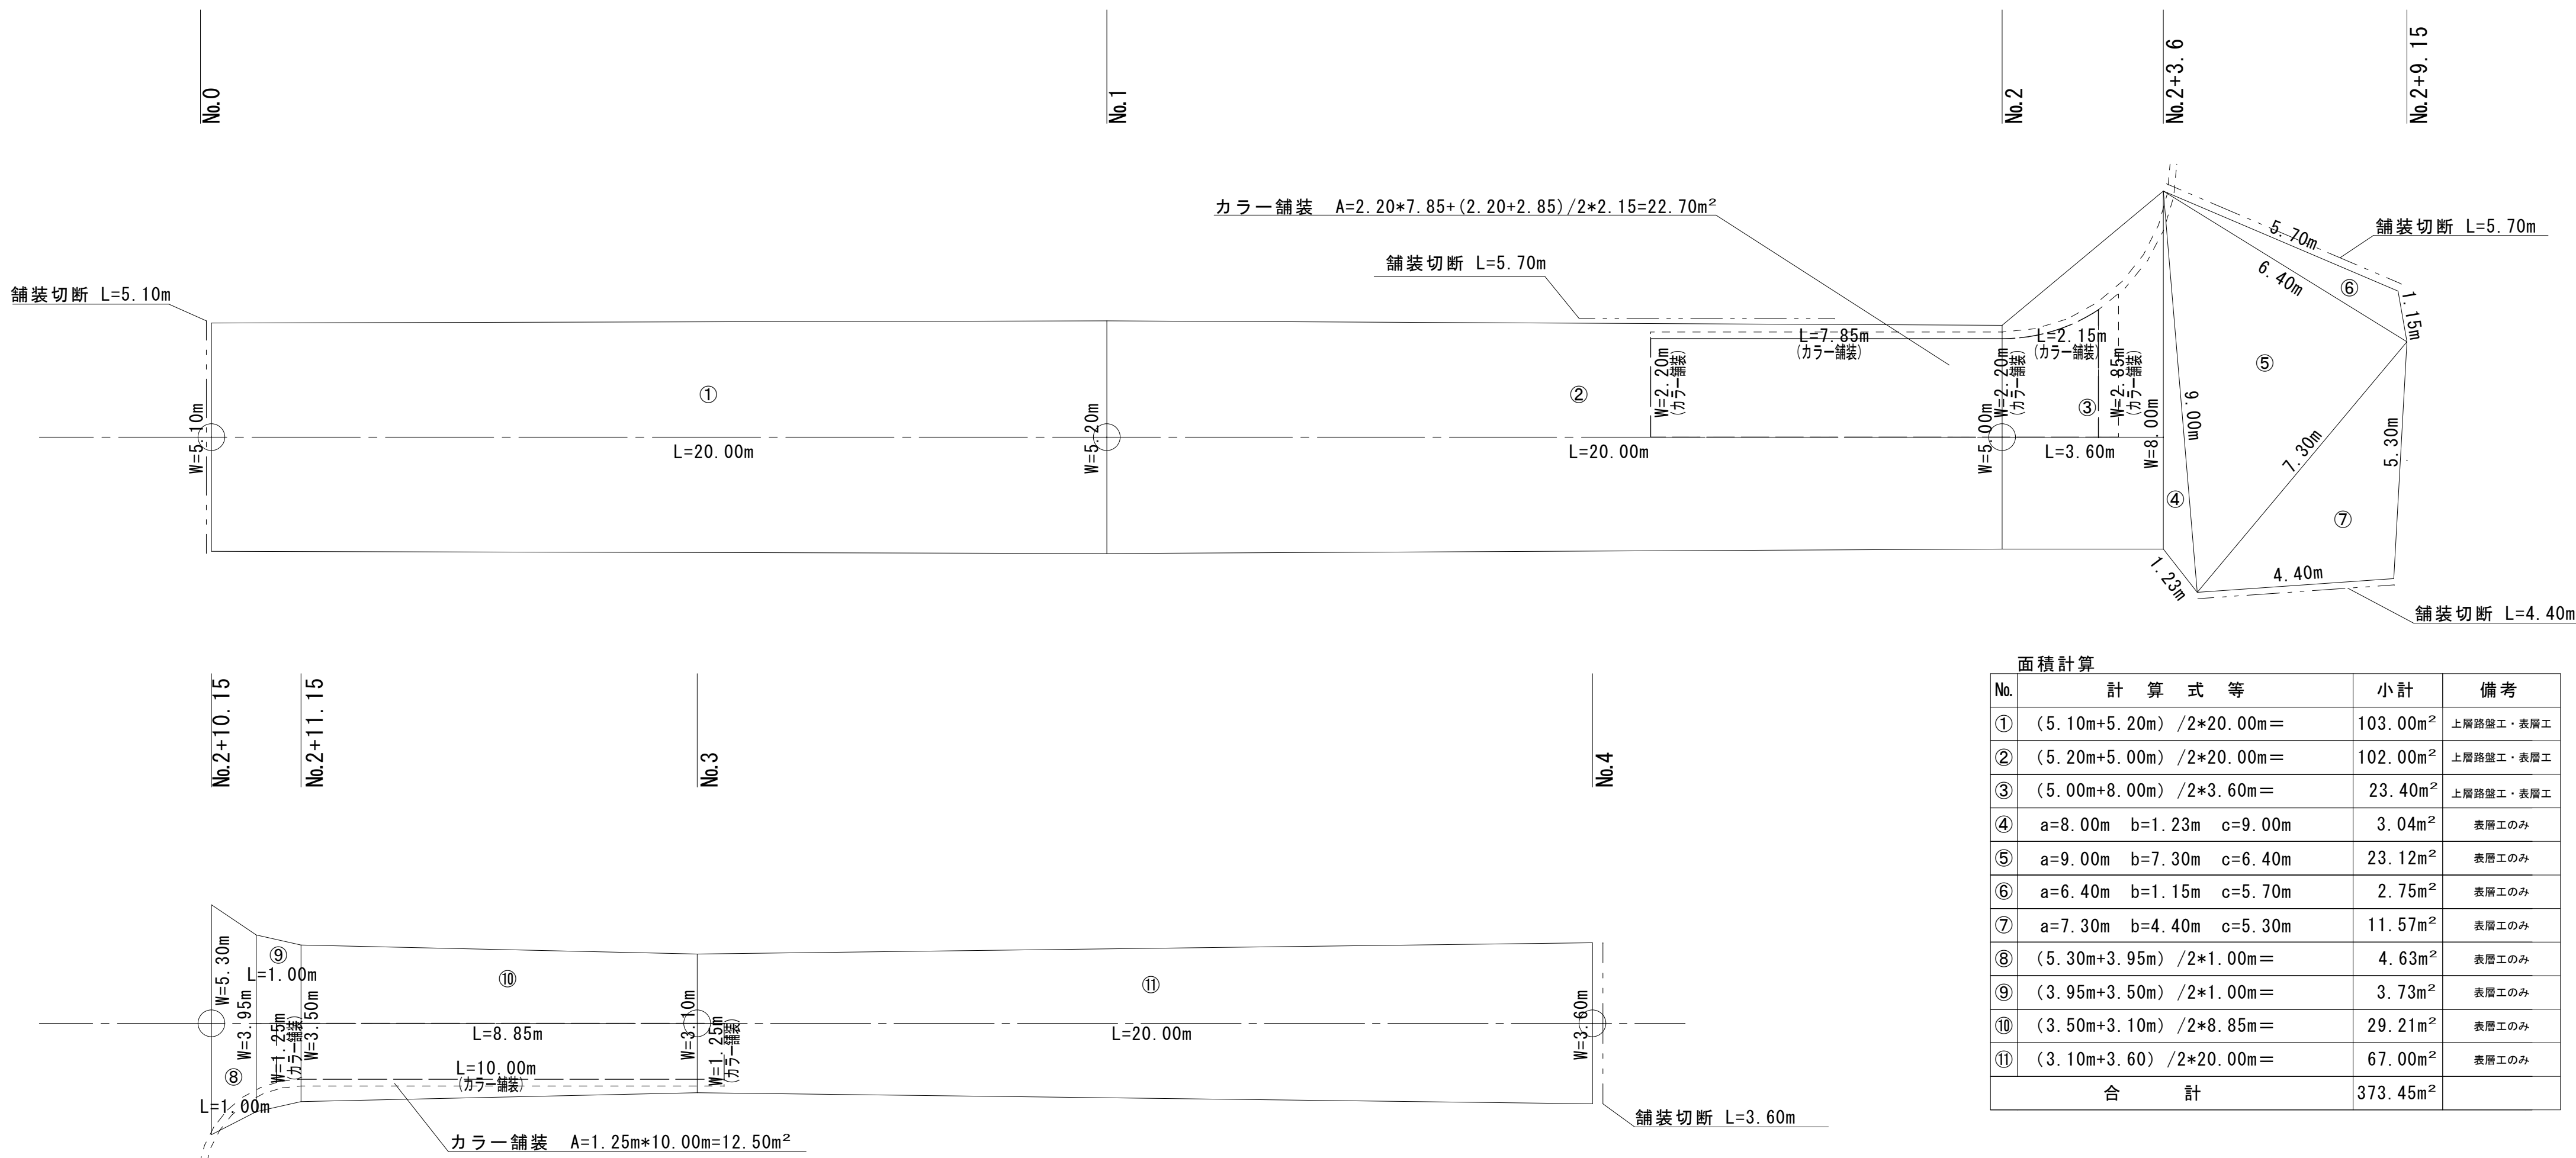


面積計算			
No.	計 算 式 等	小 計	備 考
①	(5.10m+5.20m) /2*20.00m＝	103.00m ²	上層路盤工・表層工
②	(5.20m+5.00m) /2*20.00m＝	102.00m ²	上層路盤工・表層工
③	(5.00m+8.00m) /2*3.60m＝	23.40m ²	上層路盤工・表層工
④	a=8.00m b=1.23m c=9.00m	3.04m ²	表層工のみ
⑤	a=9.00m b=7.30m c=6.40m	23.12m ²	表層工のみ
⑥	a=6.40m b=1.15m c=5.70m	2.75m ²	表層工のみ
⑦	a=7.30m b=4.40m c=5.30m	11.57m ²	表層工のみ
⑧	(5.30m+3.95m) /2*1.00m＝	4.63m ²	表層工のみ
⑨	(3.95m+3.50m) /2*1.00m＝	3.73m ²	表層工のみ
⑩	(3.50m+3.10m) /2*8.85m＝	29.21m ²	表層工のみ
⑪	(3.10m+3.60) /2*20.00m＝	67.00m ²	表層工のみ
合 計		373.45m ²	

舗装面積
表 層 工 A=373.45m²
上層路盤工 A=228.40m²
カラー舗装 A= 35.20m²

舗装切断工 L=5.10m+5.70m+5.70m+4.40m+3.60m=24.5m
舗装破砕工 A=373.45m² (t=0.05m)
掘 削 工 V=228.40m²*0.10m=22.84m³

区画線展開図 S=1：100

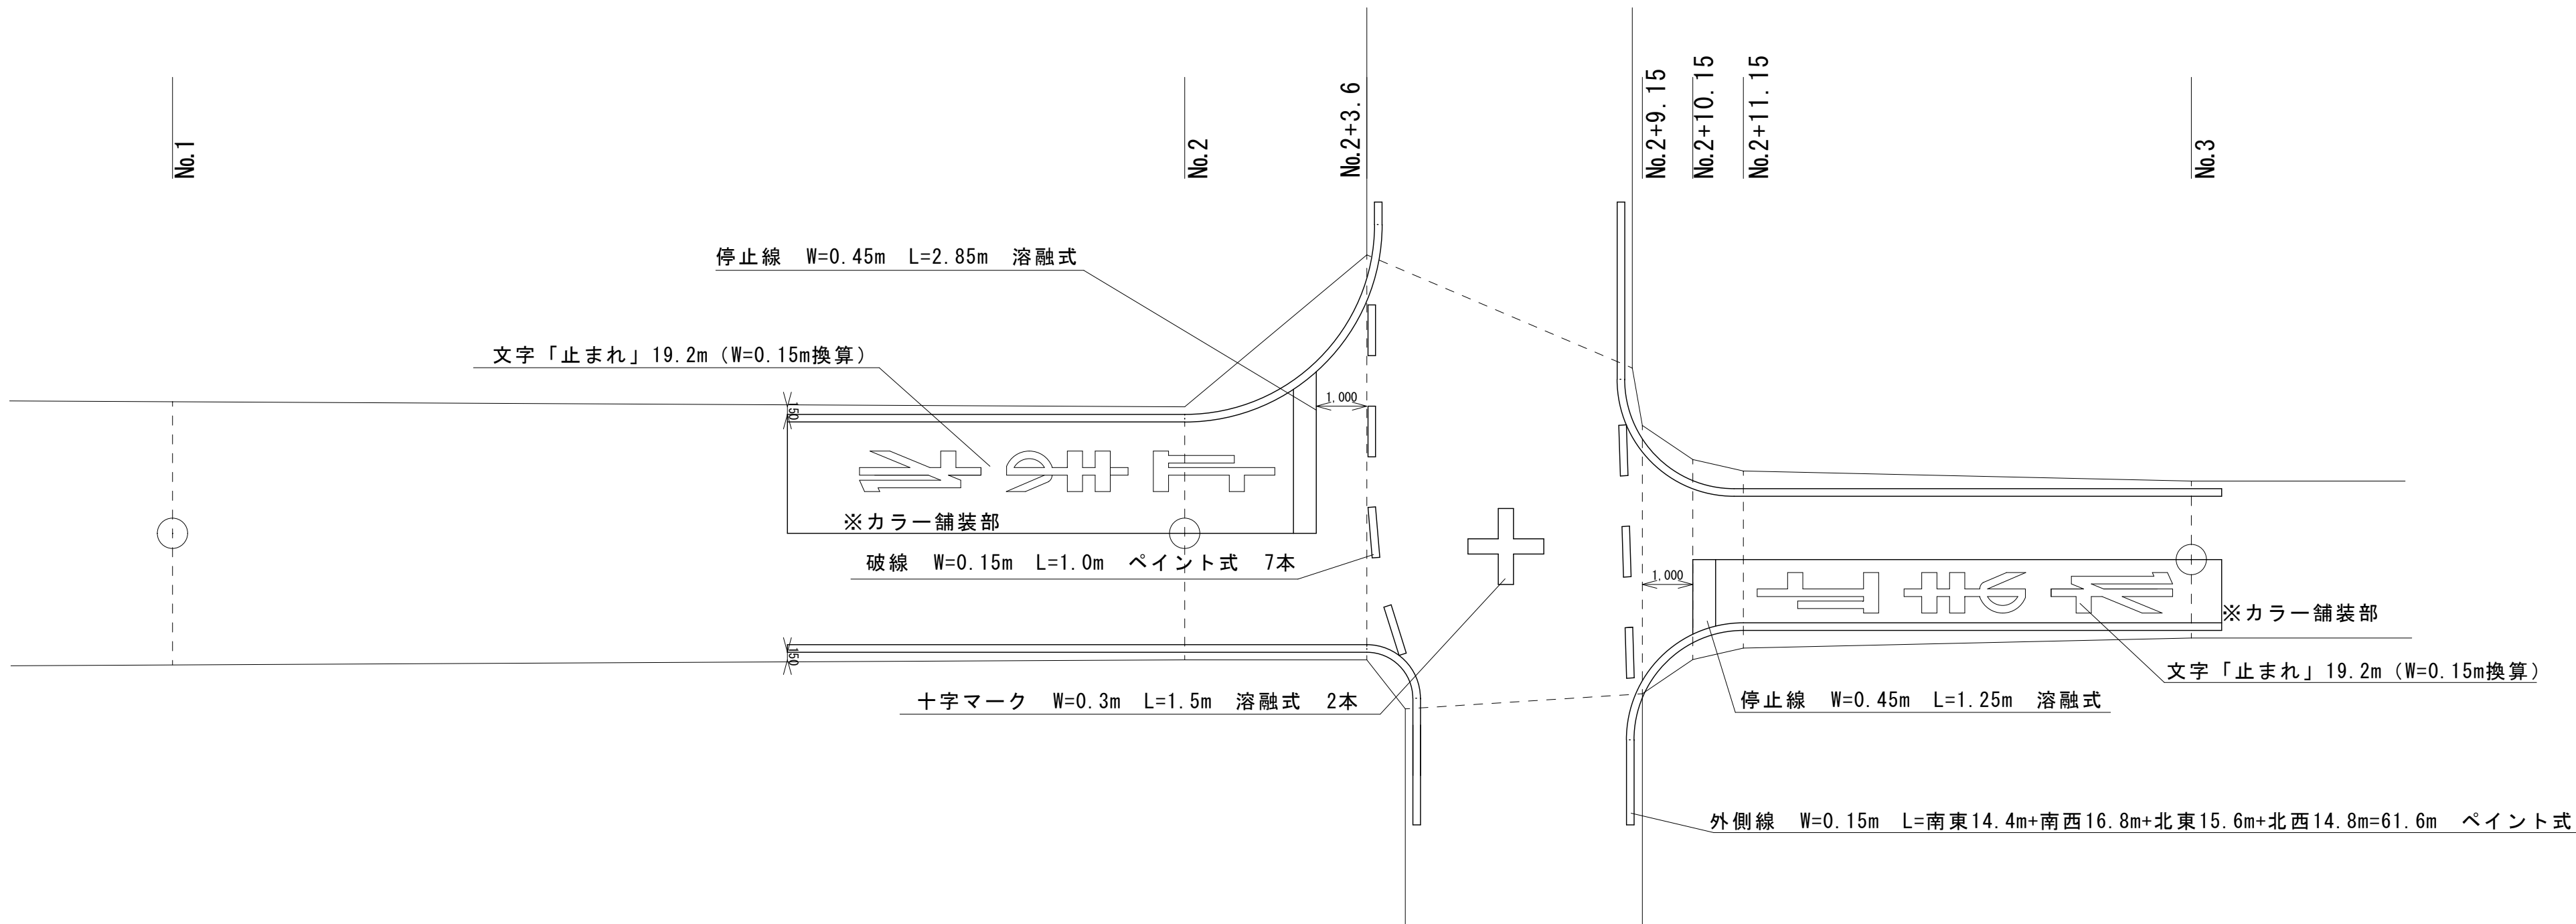

区画線工
文字「止まれ」溶融式 W=0.15m換算 L=19.2m*2=38.4m
停止線 溶融式 W=0.45m L=1.25m+2.85m=4.1m
十字マーク 溶融式 W=0.3m L=1.5m*2=3.0m
破線 ペイント式 W=0.15m L=1.0m*7本=7.0m
外側線 ペイント式 W=0.15m L=61.6m

実施図

令和7年度 村道2148号線舗装修繕工事			
番号	2/2	舗装展開図 区画線展開図	縮尺 図示
路線名： 神子柴上段29号線			
上伊那郡 南箕輪村 沢尻			
村長	藤城 課長	武井 照 唐澤 設計	征矢
南 箕 輪 村 役 場			