



位置図

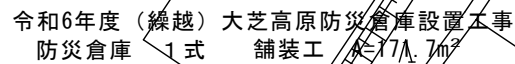


平面图 S=1:750




横断図 S=1:100

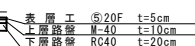

構造図 $S=1:20$

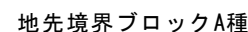

屋内運動場

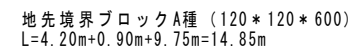

面積算定

- ① $11.60\text{m} \times 4.20\text{m} = 48.72\text{m}^2$
- ② $(11.60\text{m} + 12.50\text{m}) / 2 \times 0.90\text{m} = 10.85\text{m}^2$
- ③ $9.75\text{m} \times 12.50\text{m} = 121.88\text{m}^2$
- ④ $2.84\text{m} \times 3.44\text{m} = 9.77\text{m}^2$

鋪裝範圍面積

$$\textcircled{1} + \textcircled{2} + \textcircled{3} - \textcircled{4} = 171.68 \text{m}^2$$

掘削

$$171.68\text{m}^2 \times 0.35\text{m} = 60.09\text{m}^3$$

171.00m 10.00m 00.00m


(MINI HHD-2834型 同等品)

実施図


令和6年度（編組）大芝高原防災倉庫設置工事					
番号	1/3	平岡町・横新田 構造図・原状図	縮尺	図示	
施行場所： 大芝高原 _____ 上伊那郡 南箕輪村 大芝					
村長	藤城	課長	有賀	照査	田中
					設計
南 箕 輪 村 役 場					

令6年度（繰越）大芝高原防災倉庫設置工事


（倉庫建築図面 同等品） 図面番号 2/3

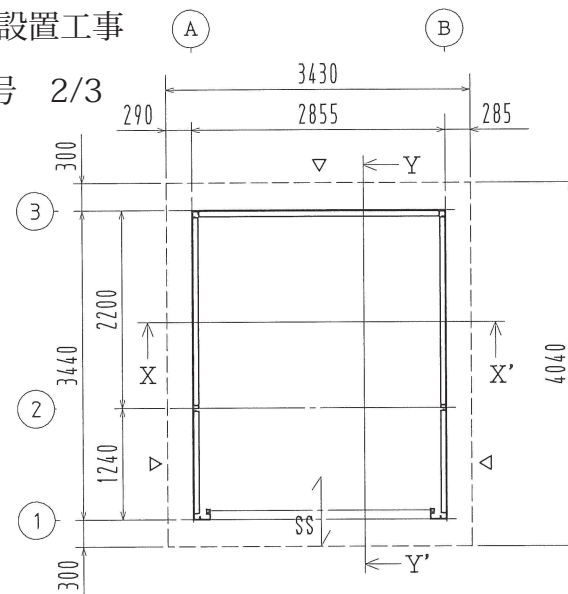


平面図

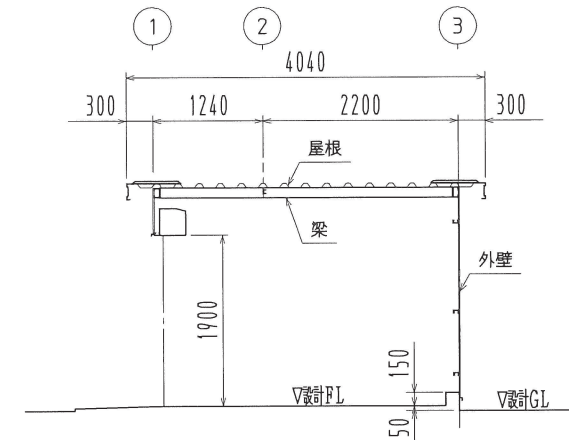


Y-Y' 断面図

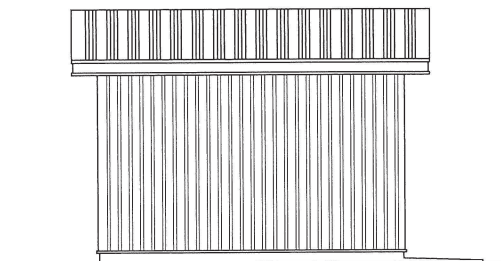


A通 立面図

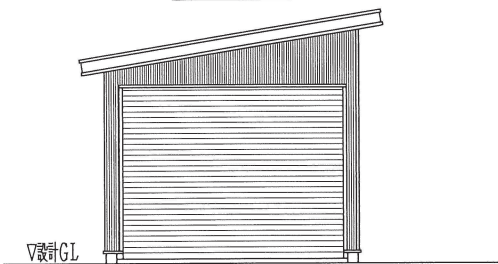

1通 立面図

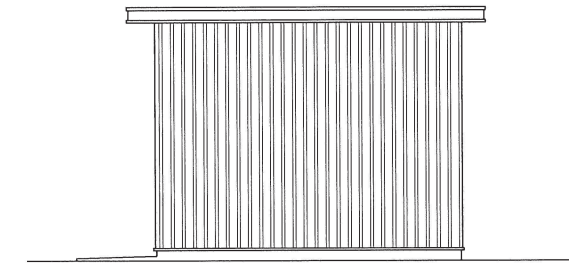

B通 立面図


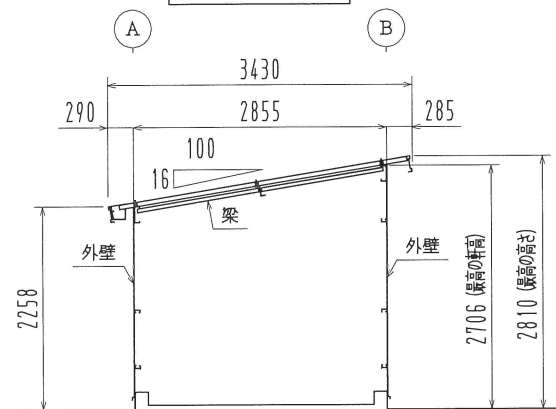


X-X' 断面図

面 積	9.82㎡
主要構造部	軽量鉄骨造・ブレース構造
屋 根	カラー鋼板 折板ルーフ720タイプ
外 壁	カラー鋼板 角波750型・角スパント・レル

《同等品》

名称	見積No.	受注No.
製品名	機種	大きさ
MINI HHD	MHD	2834
図名		
平面図・立面図・断面図		
縮尺 1/60		作成年月日

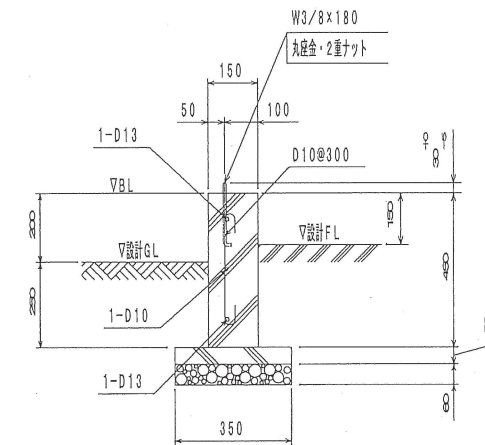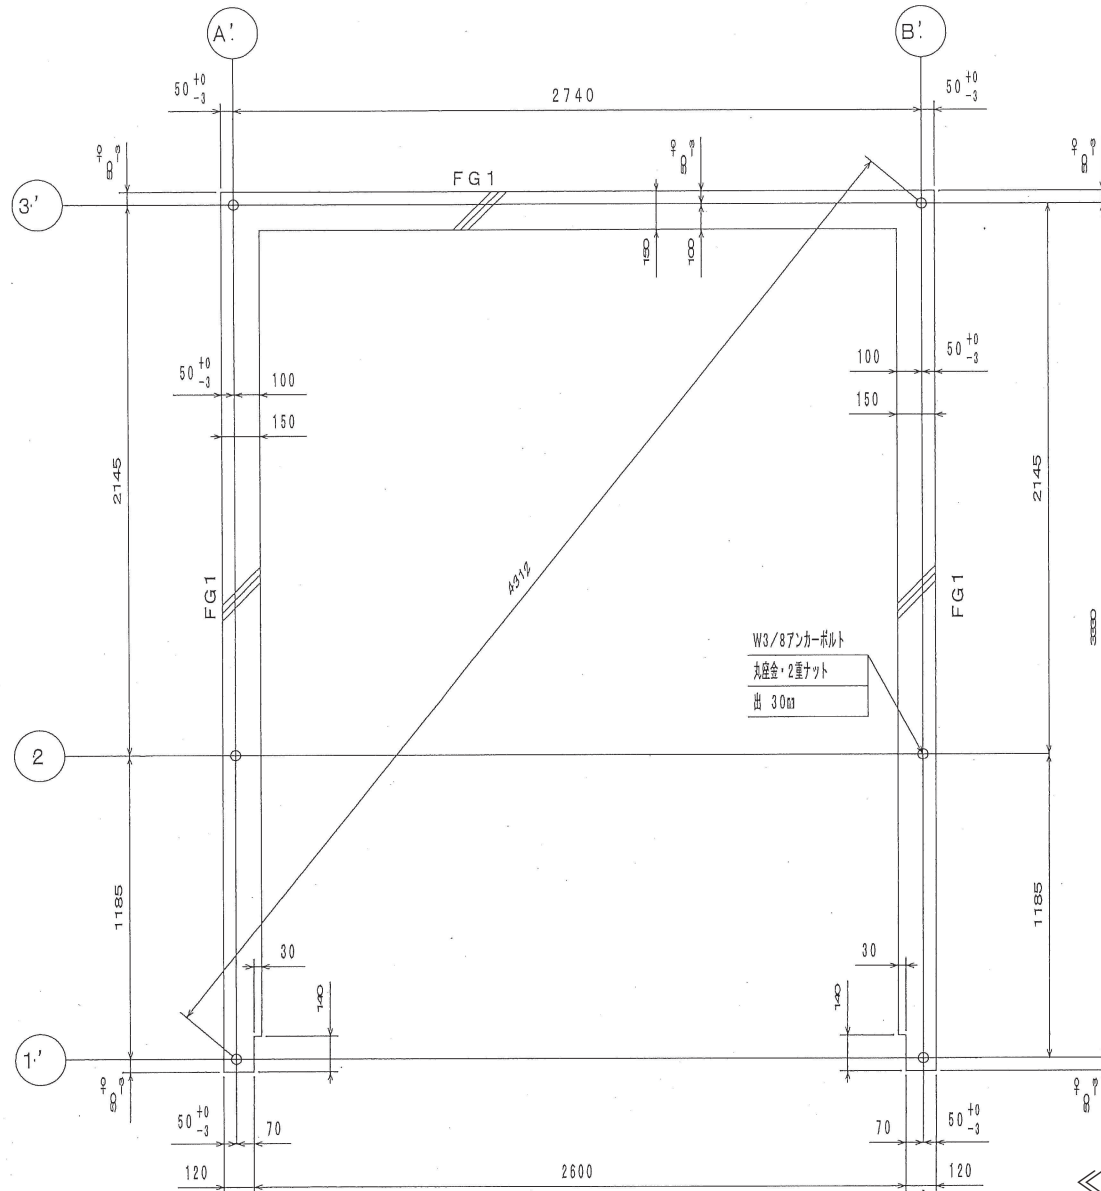

FG1断面図 1/15

施工時のお願い

この図面はアンカー芯を表示しています。
隣地境界線からの寸法には充分注意して下さい。

寸法公差±2mm

・コンクリート : 設計基準強度 $F_c = 21$
・鉄筋 : SD295A
・地耐力 : 50 KN/m^2

《同等品》

工事名				見積No.	受注No.
製品名	MINI HDD	機種	MHD	大きさ	2834
図名	基礎伏図・基礎詳細図			図番	H4DHA00001
縮尺	1 / 20	作成年月日		カクイチ建材工業株式会社	