



位置図 令和7年度 村道6号線舗装修繕工事（第1工区）

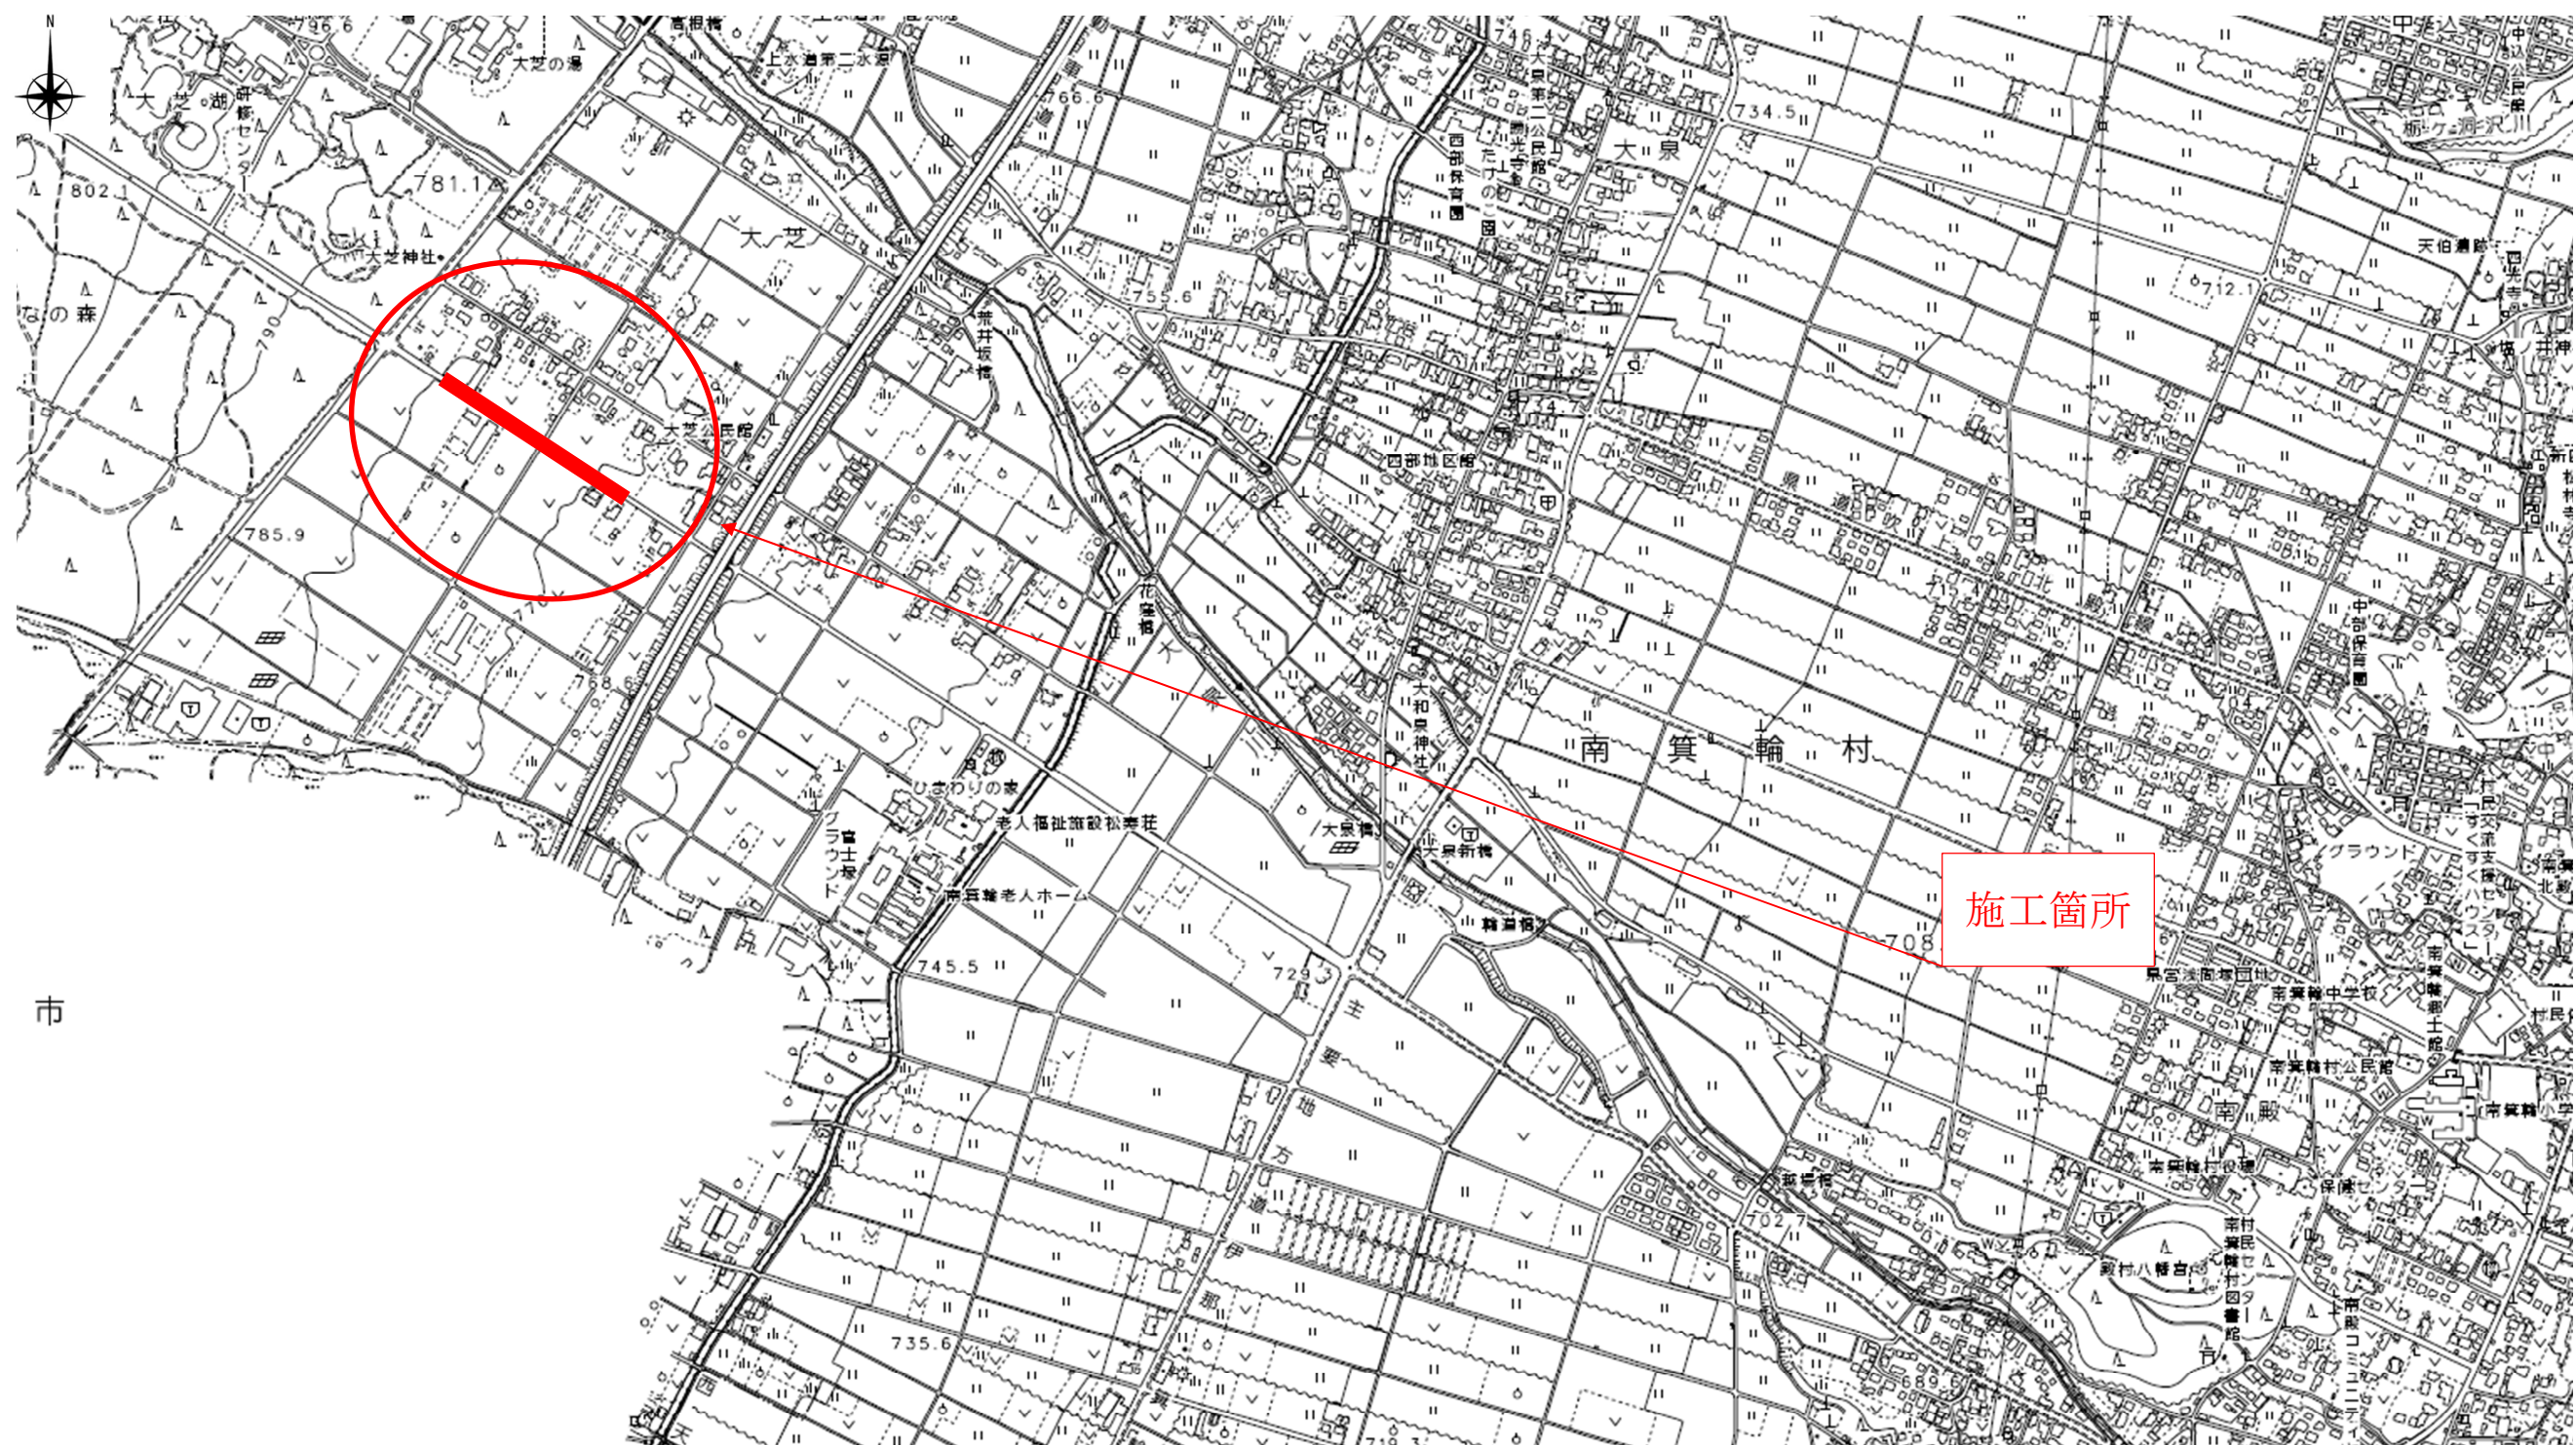

平 面 図


1/1,500

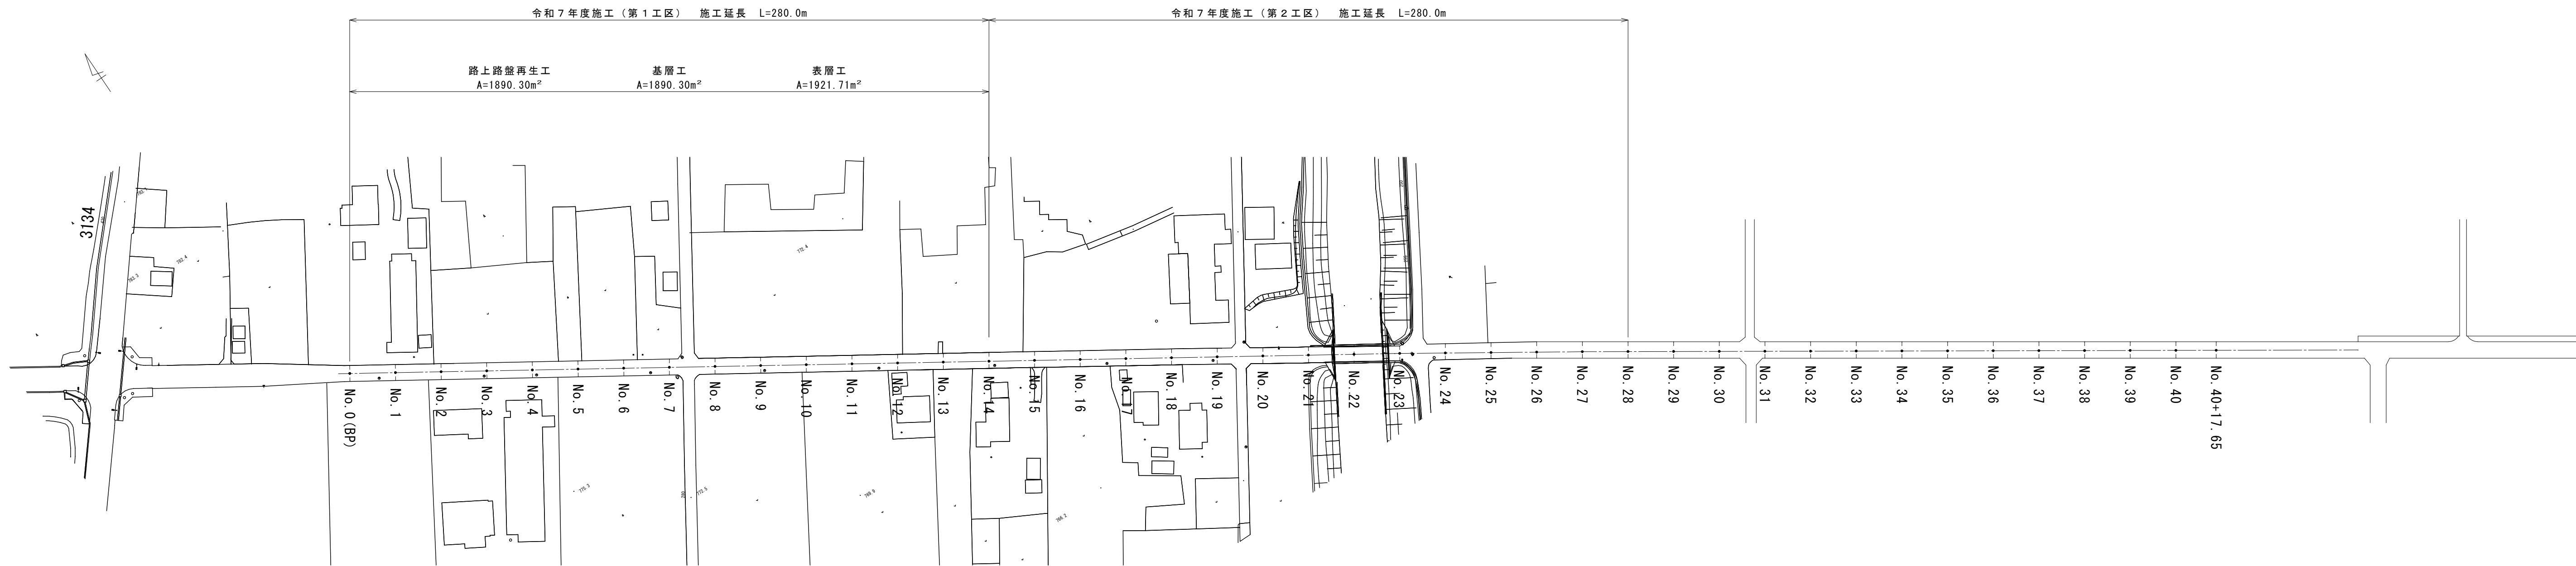

舗 装 厚 決 定 根 拠			
設計期間の大型車1日1方向交通量			758台/24h
交通区分 N5 (250以上1000未満)			
R5年度FWD調査結果より			
TA0 =8.50		FWD推定 =7.99	
設計CBR値 4			
舗 装 厚		舗 装 厚	
設計CBRより	TA目標値 24.0		
表 層 工	5 × 1.0 =5.00		
基 層 工	5 × 1.0 =5.00		
路上再生	18 × 0.65 =11.7		
既設下層	17 × 0.15 =2.55		
計	45 cm 24.25		
置 換 層	必要なし		
合 計	45 cm	合 計	cm

標準断面図

1/100

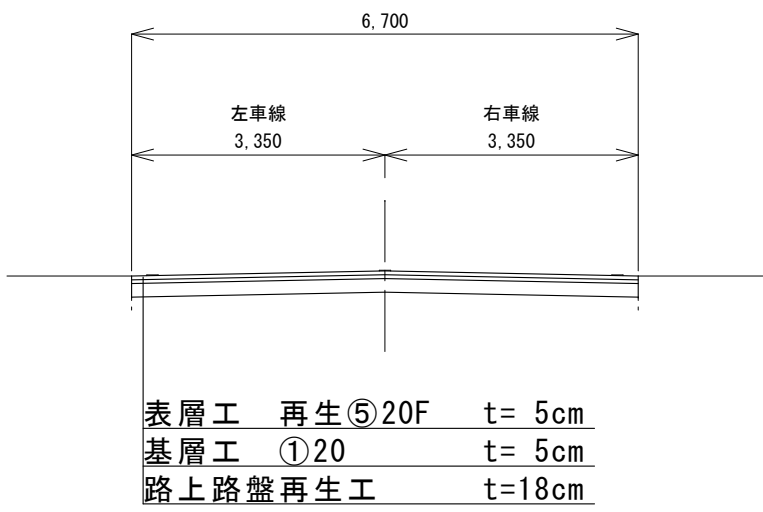


実施図

令和7年度 村道6号線舗装修繕工事 (第1工区)					
番号	1/2	平面図 標準横断面図	縮尺	図示	
路線名：村道6号 田畑大芝線					
上伊那郡 南箕輪村 大芝					
村長	藤城	課長	武井	照査	唐澤
設計					征矢
南 箕 輪 村 役 場					

展開図

1/250

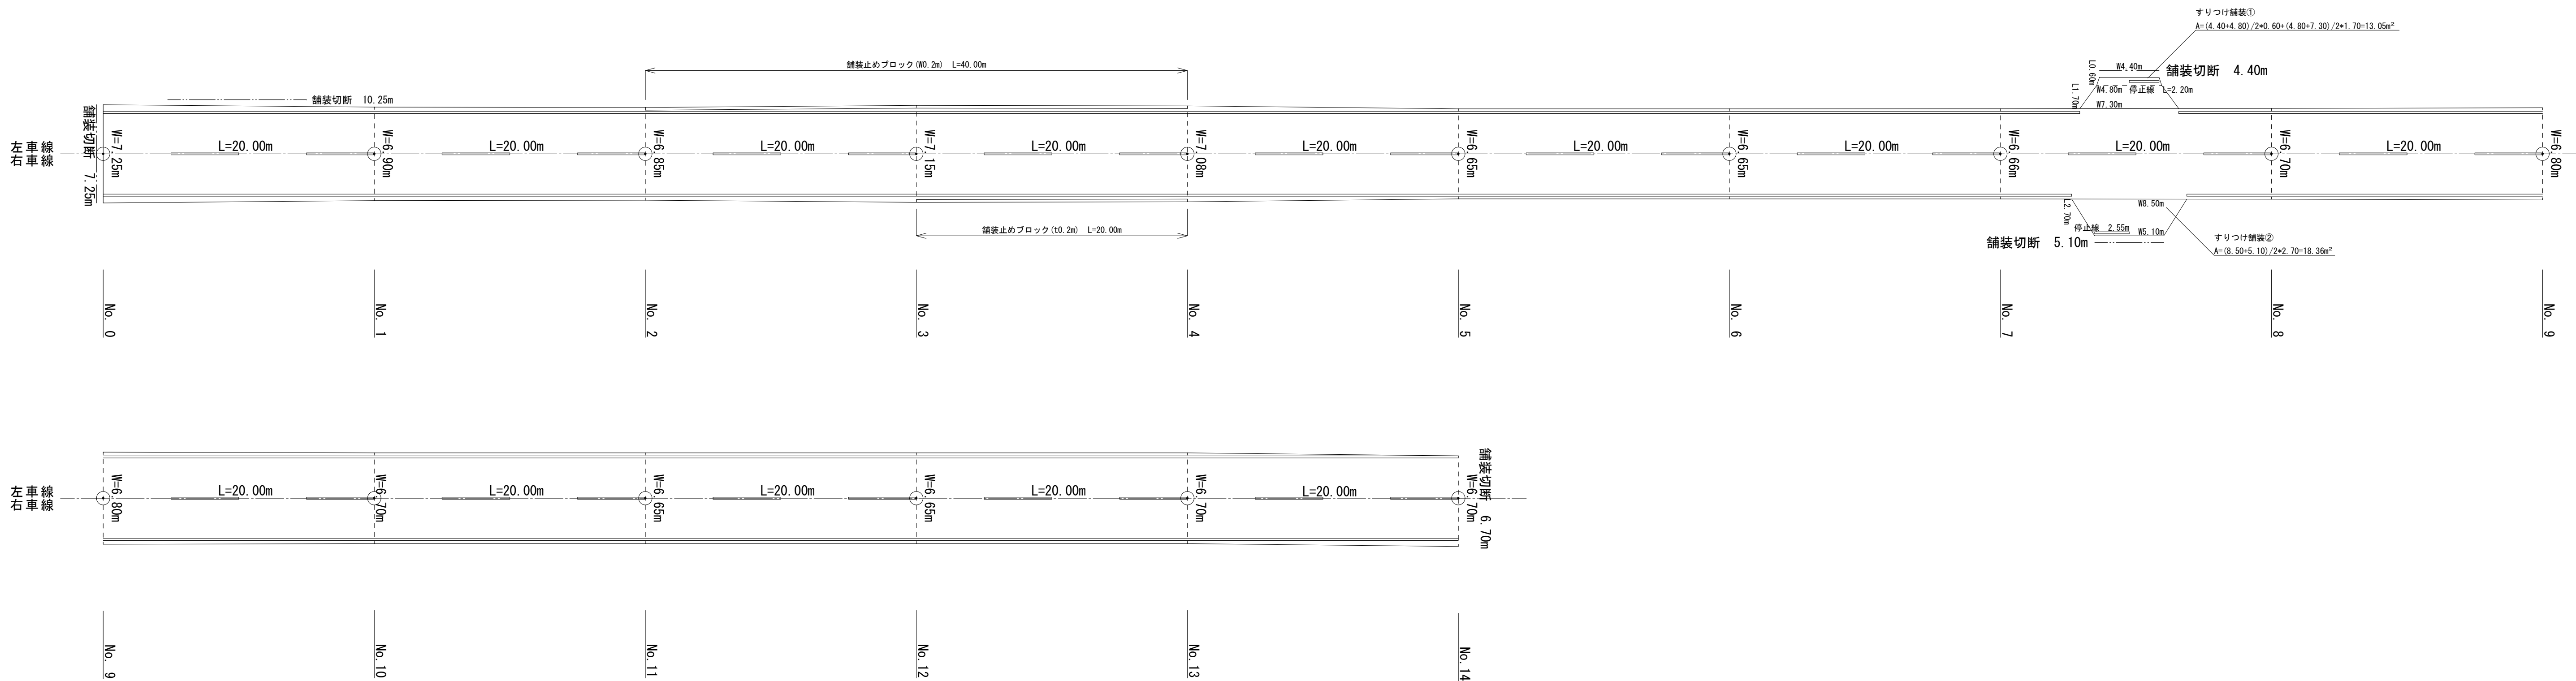

舗装版切断

L=7.25+10.25+4.40+5.10+6.70=33.7m

区画線工

停止線 (W15cm*2) L=(2.20+2.55)*2=9.50m

外側線 (W15cm) L=280.0*2-(7.30+8.50)=544.20m

中央線 (W15cm) L=5.0*2*14=140.00m

交通誘導員B (想定)

(昼間) 8:00~17:00 4人*14日=56人・日

(時間外) 7:00~8:00, 17:00~19:00 3人*14日=42人・日

※夜間 (19:00~翌7:00) は信号機片側交互 (想定)

(区画線・試掘時) 4人・日

実施図

令和7年度 村道6号線舗装修繕工事 (第1工区)					
番号	2/2	舗装展開図	縮尺	図示	
路線名：村道6号 田畑大芝線					
上伊那郡 南箕輪村 大芝					
村長	藤城	課長	武井	照査	唐澤
				設計	征矢
南 箕 輪 村 役 場					