



位置図 令和7年度 村道6号線舗装繕工事（第2工区）

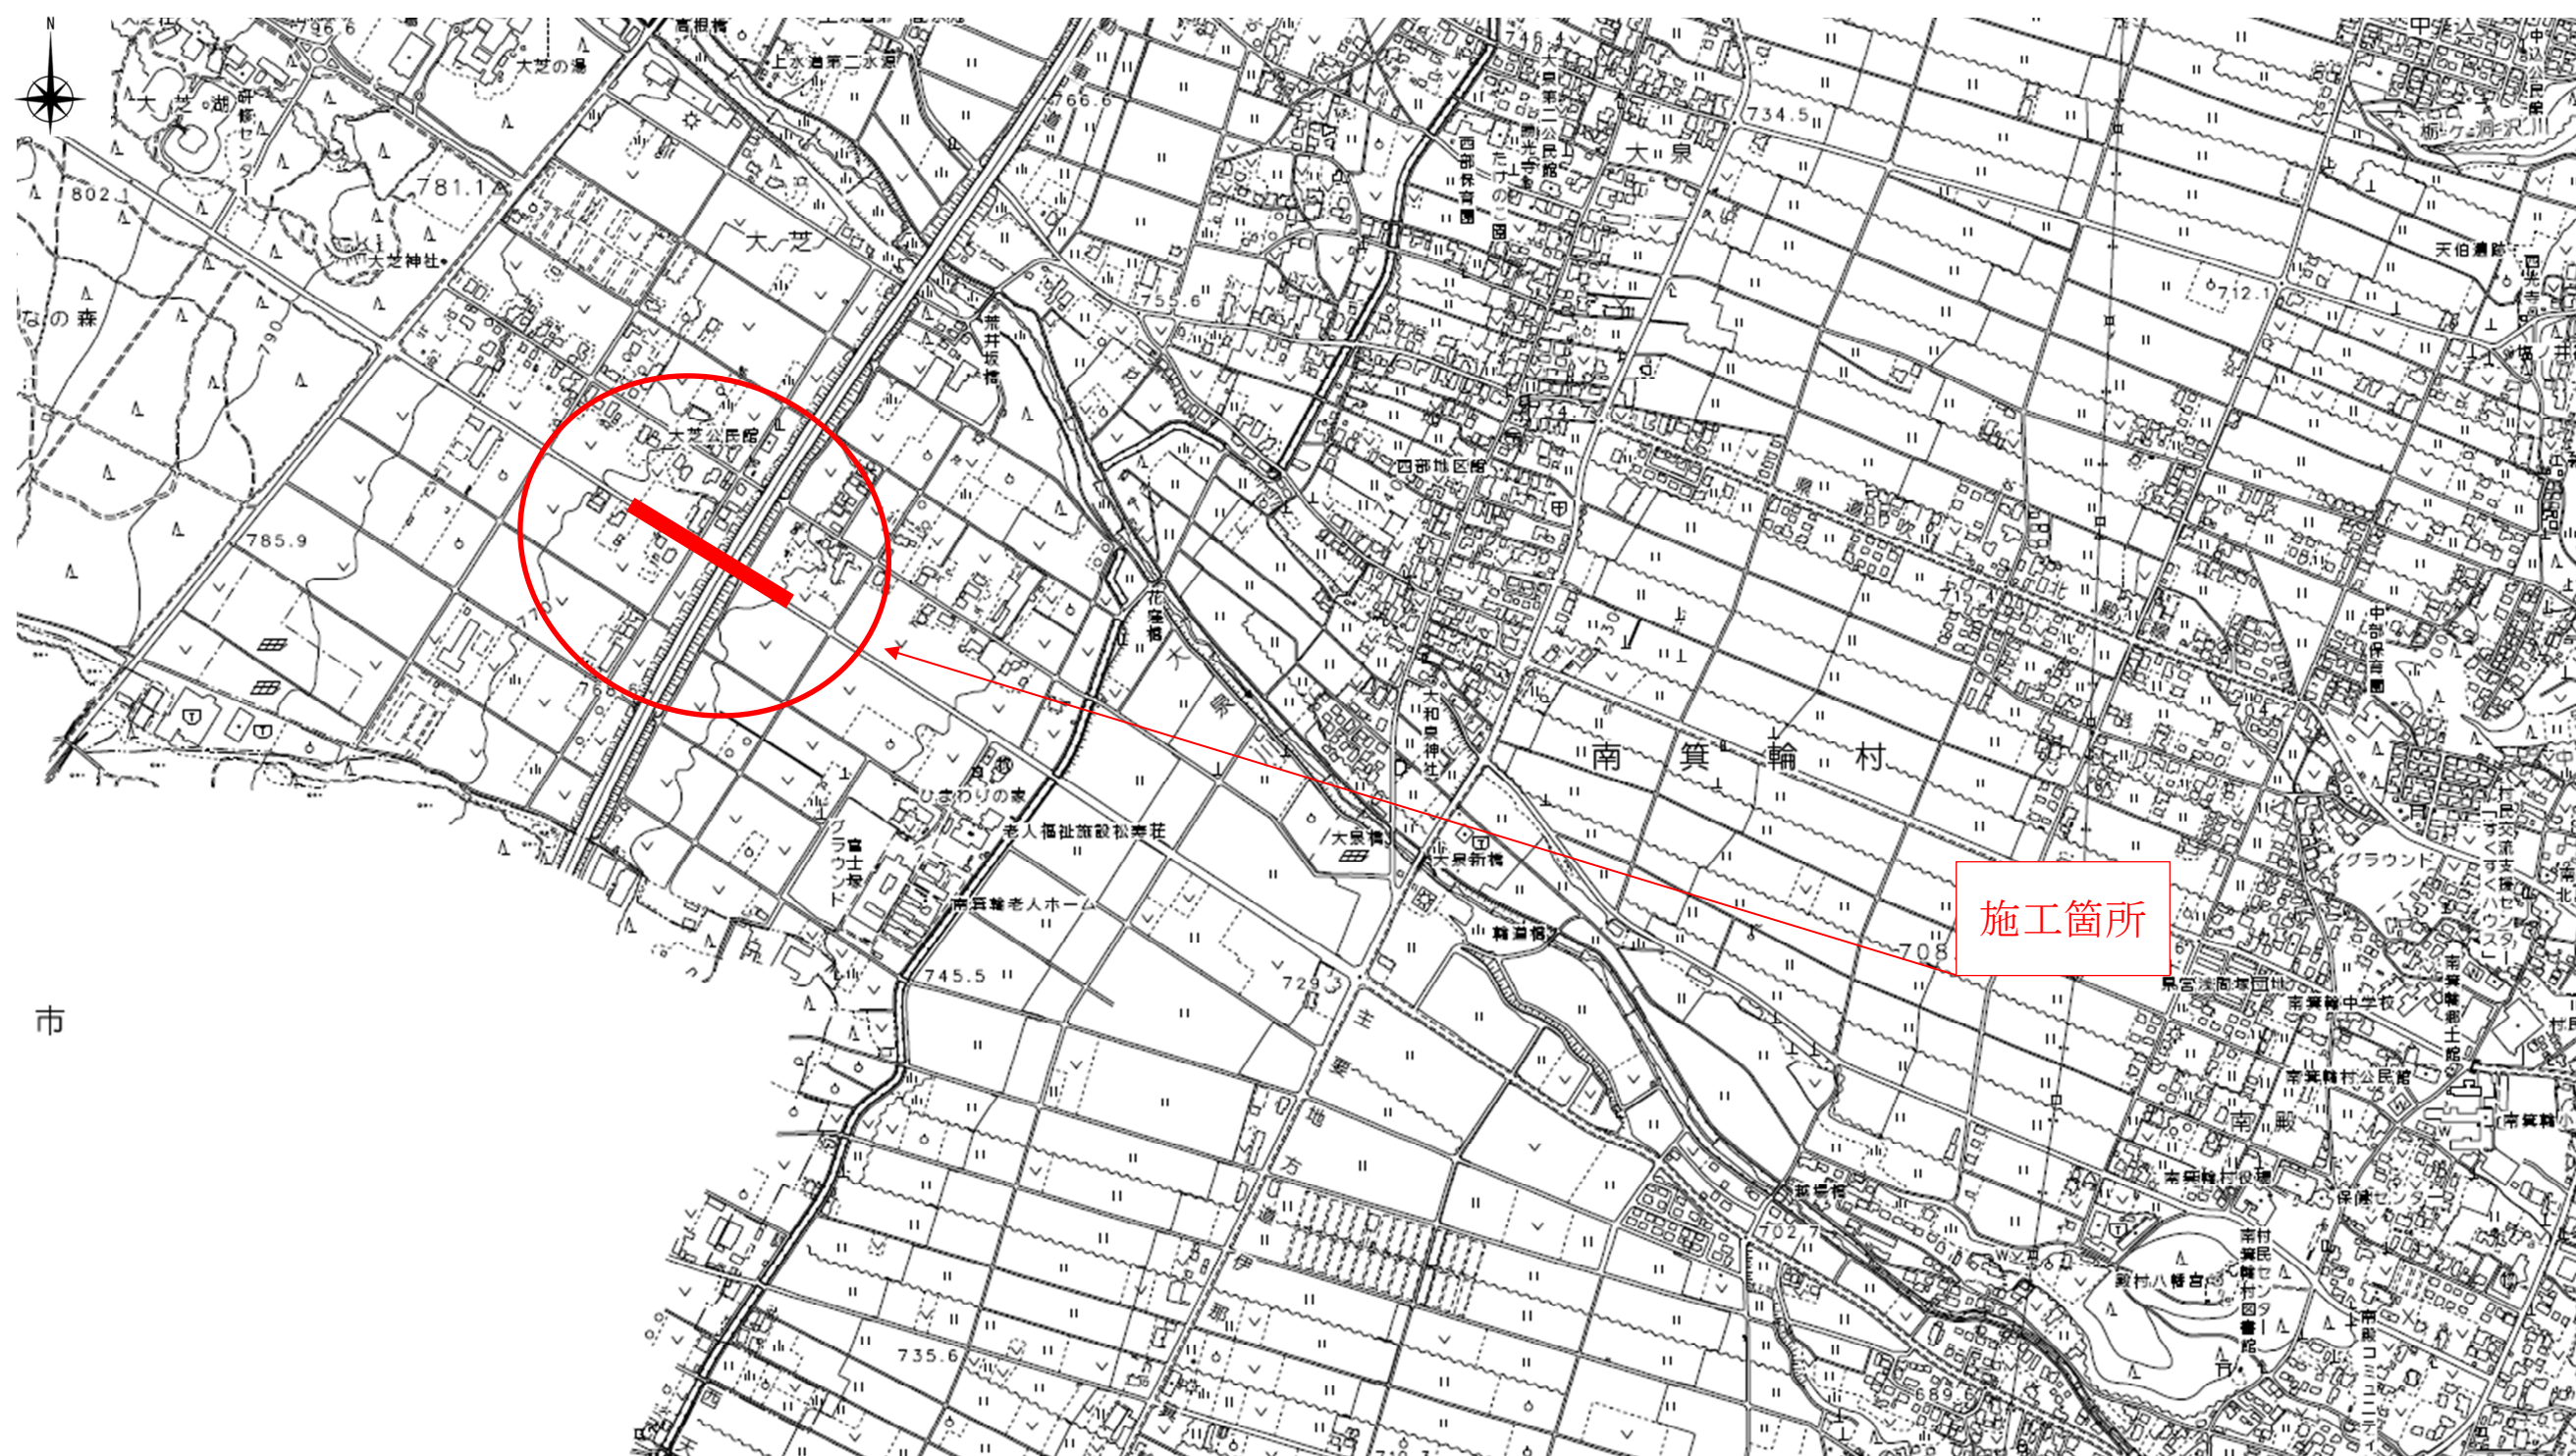

平 面 図

1/1,500

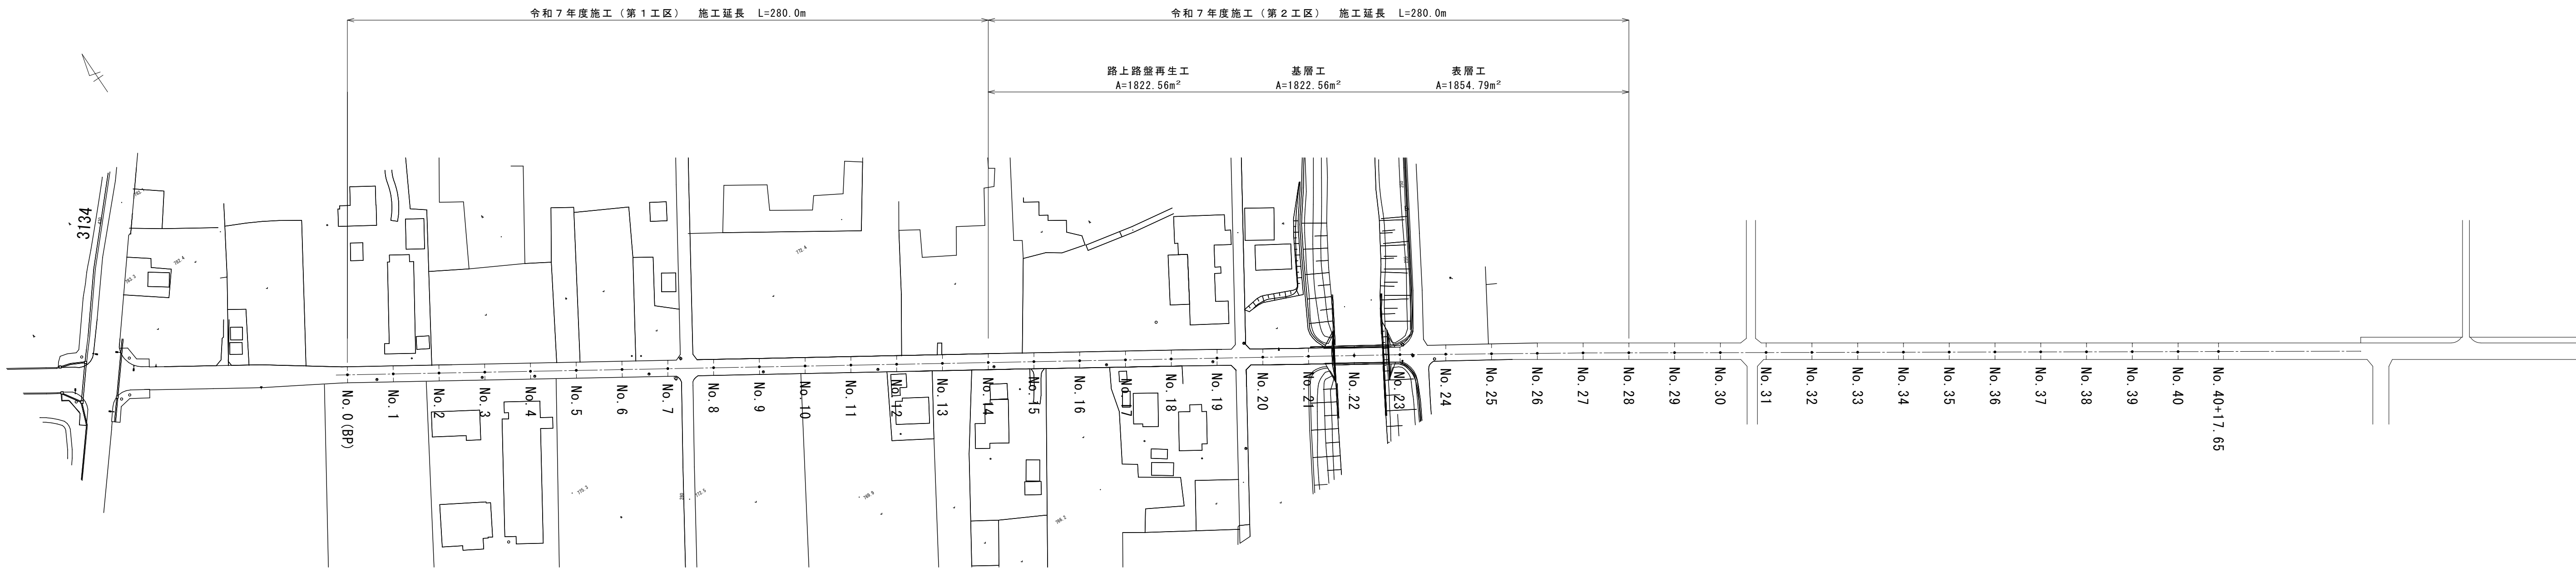

No. 14～No. 23


舗 装 厚 決 定 根 拠			
設計期間の大型車1日1方向交通量			758台/24h
交通区分 N5 (250以上1000未満)			
R5年度FWD調査結果より			
TA0 =8.50		FWD推定 =7.99	
設計CBR値 4			
舗 装 厚		舗 装 厚	
設計CBRより	TA目標値 24.0		
表 層 工	5 × 1.0 =5.00		
基 層 工	5 × 1.0 =5.00		
路上再生	18 × 0.65 =11.7		
既設下層	17 × 0.15 =2.55		
計	45 cm 24.25		
置 換 層	必要なし		
合 計	45 cm	合 計	cm

No. 23～No. 28

舗 装 厚 決 定 根 拠			
設計期間の大型車1日1方向交通量			758台/24h
交通区分 N5 (250以上1000未満)			
R5年度FWD調査結果より			
TA0 =9.25		FWD推定 =5.58	
設計CBR値 3			
舗 装 厚		舗 装 厚	
設計CBRより	TA目標値 26.0		
表 層 工	5 × 1.0 =5.0		
基 層 工	5 × 1.0 =5.0		
路上再生	20 × 0.65=13.0		
既設下層	20 × 0.15 =3.0		
計	50 cm 26.00		
置 換 層	必要なし		
合 計	50 cm	合 計	cm

標準断面図


1/100

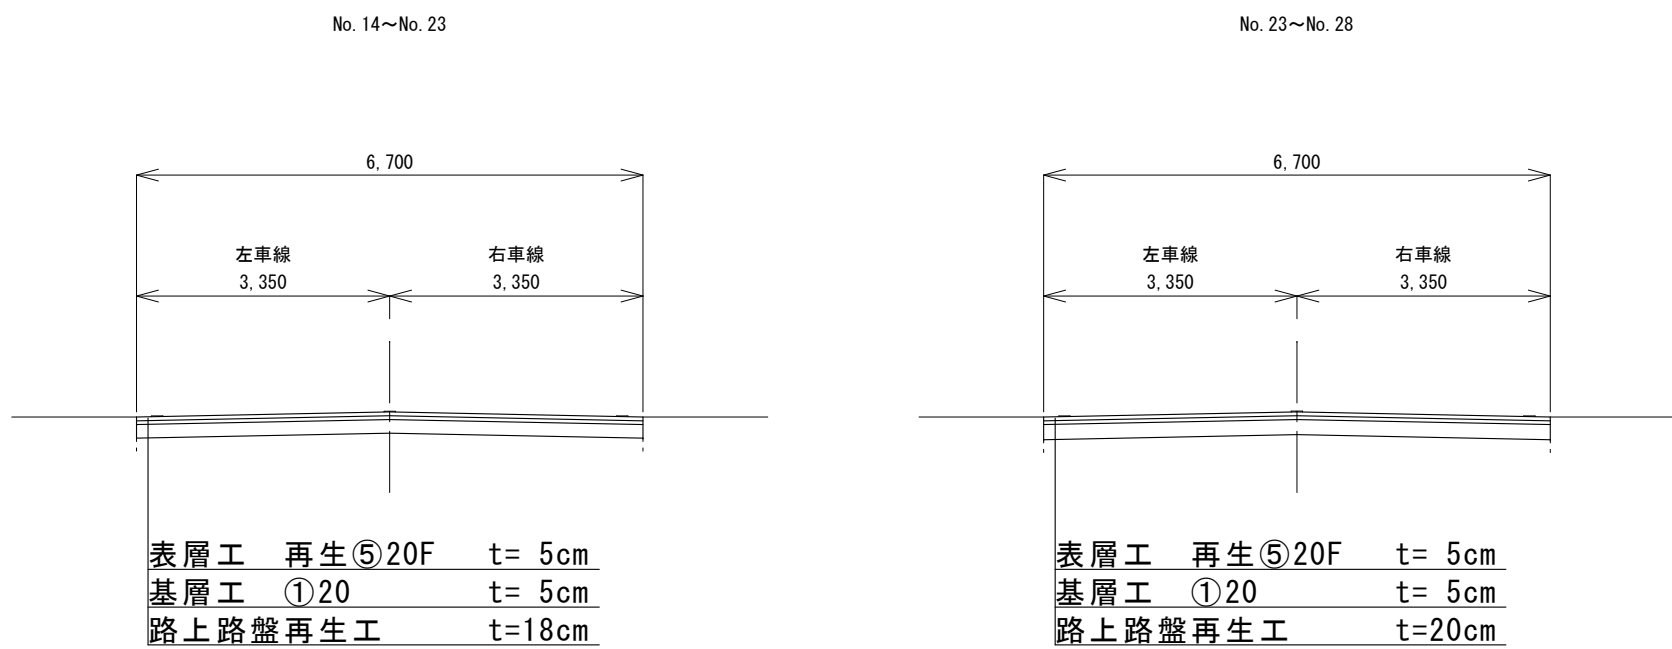

実施図

令和7年度 村道6号線舗装修繕工事 (第2工区)				
番号	1/2	平面図 標準横断面図	縮尺	図示
路線名：村道6号 田畑大芝線				
上伊那郡 南箕輪村 大芝				
村長	藤城	課長	武井 照 奎	設計 征矢
南 箕 輪 村 役 場				

1/250

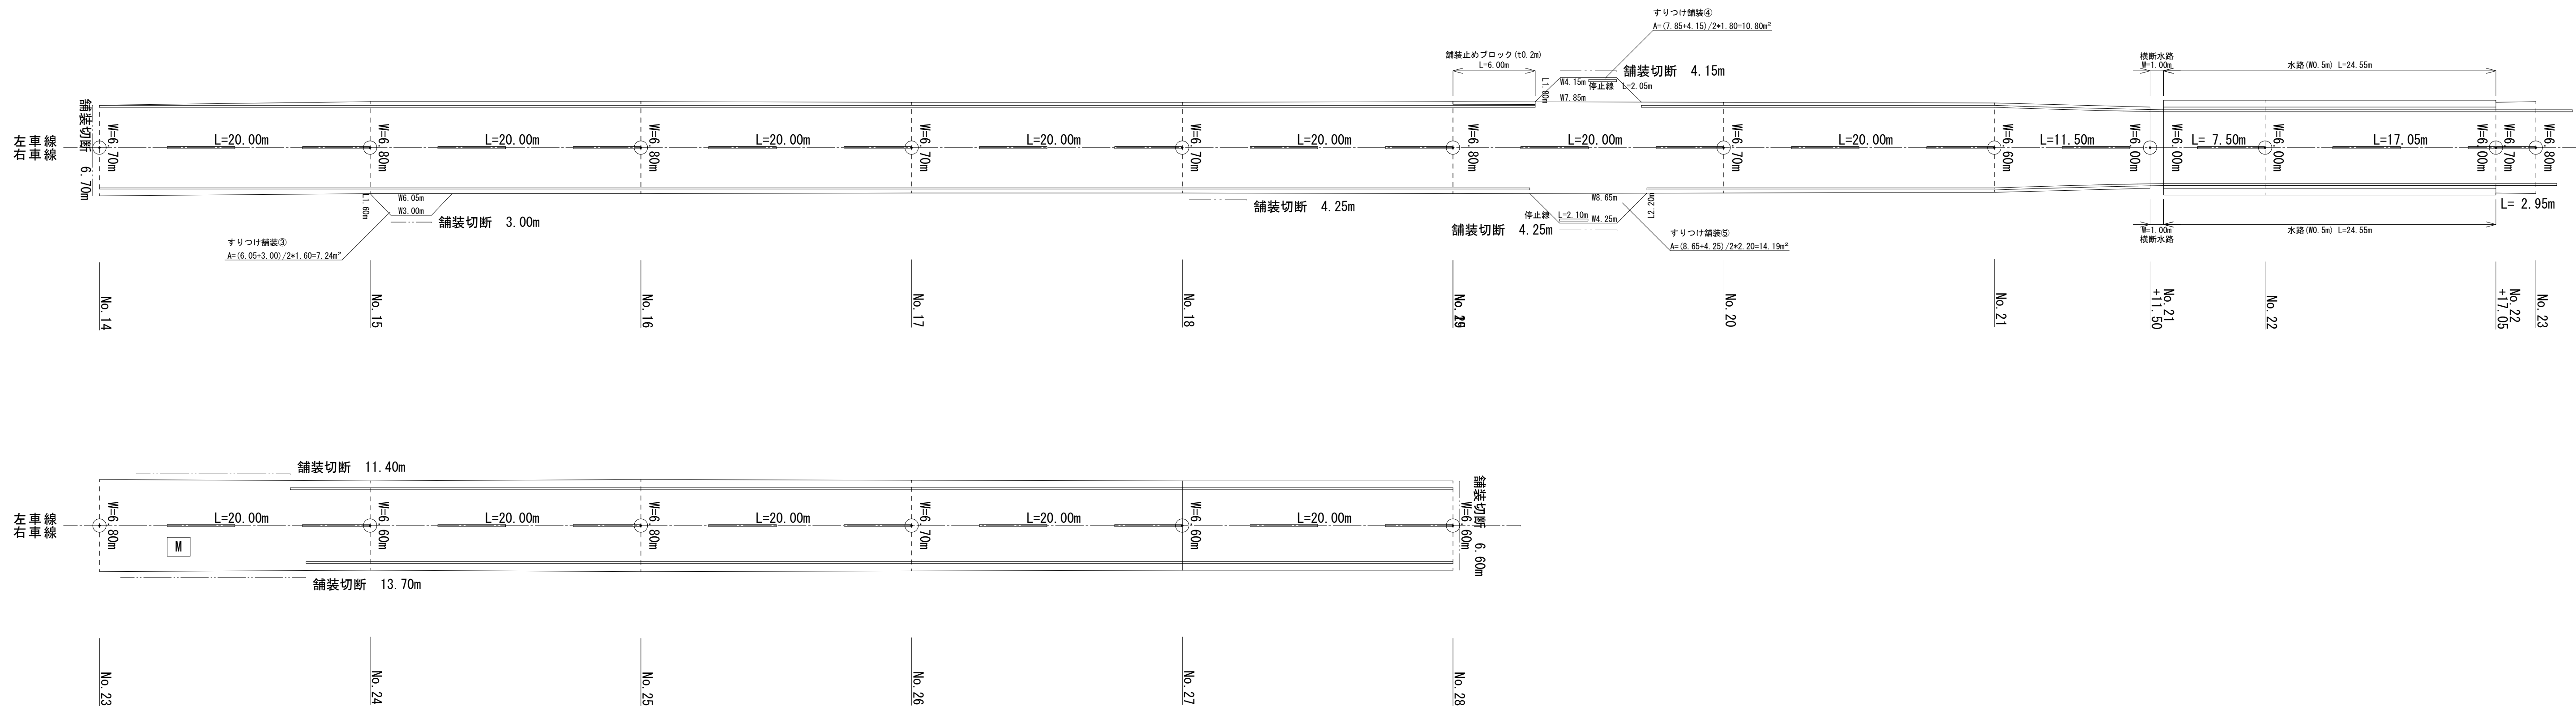
$$L=6.70+3.00+4.25+4.15+4.25+11.40+13.70+6.60=54.05\text{m}$$

第 1 组 (第 15 题) 2 人 (0.05, 0.10), 0.0, 0.00

比例值 (W15) = 1.000 0:0

中央線(W15cm) $l=5.0 \times 2 \times 14=140.0\text{m}$

(昼間)8:00~17:00 4人*18日+3人*16日=120人・日

(時間) 7:00 ~ 9:00 17:00 ~ 18:00 9:00 ~ 9:10 18:00 ~ 9:10 9:10 ~ 9:20

※本器 (10、20、30、40) は、信口機に別売 (標準)

(区画编号 計画地) 41 区画 番号 2/2 舗装展開図 縮尺 図示

実施図						
令和 7 年度 村道 6 号線舗装修繕工事 (第 2 工区)						
番号	2/2	舗装展開図	縮尺	図示		
路線名：村道 6 号 田畑大芝線 上伊那郡 南箕輪村 大芝						
村長	藤城	課長	武井	照査	唐澤	設計 征矢
南 箕 輪 村 役 場						