



位置図 村道 2118 号線舗装修繕工事

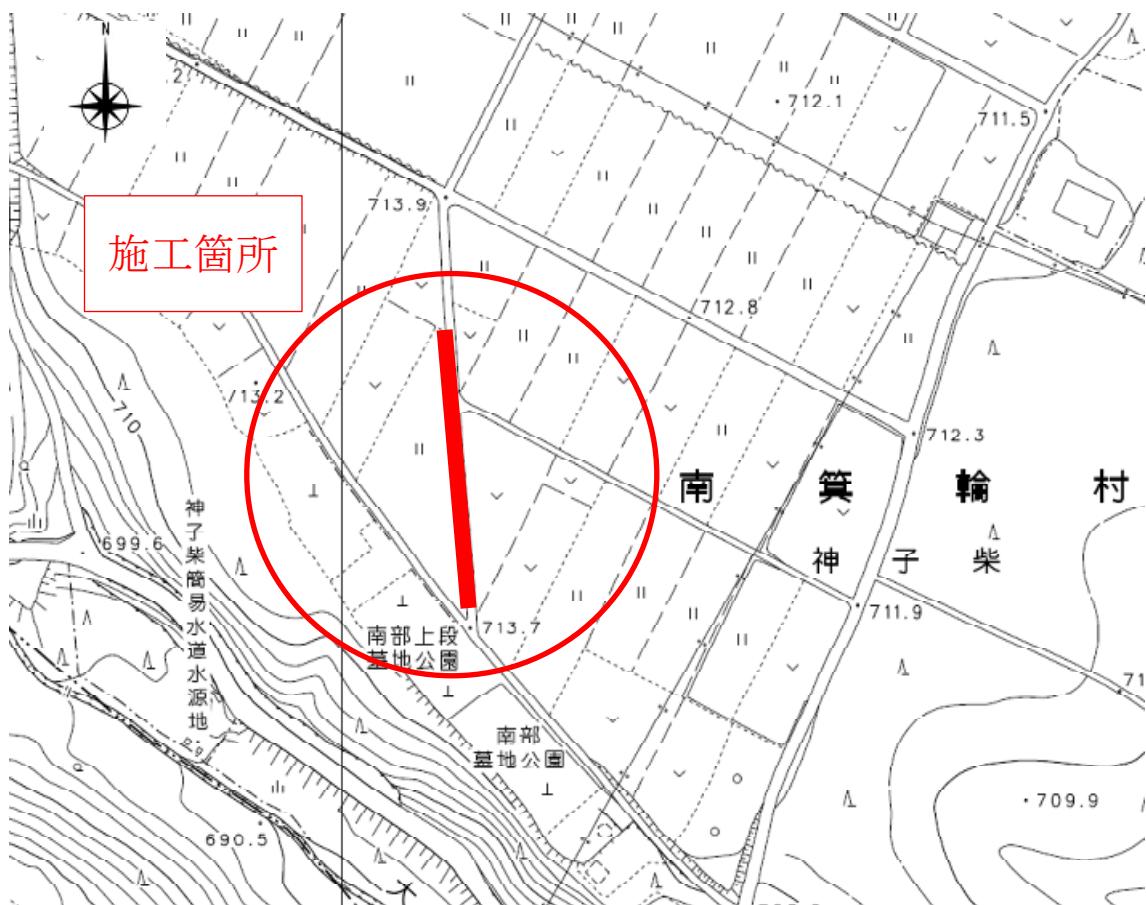


平面図 S=1:500

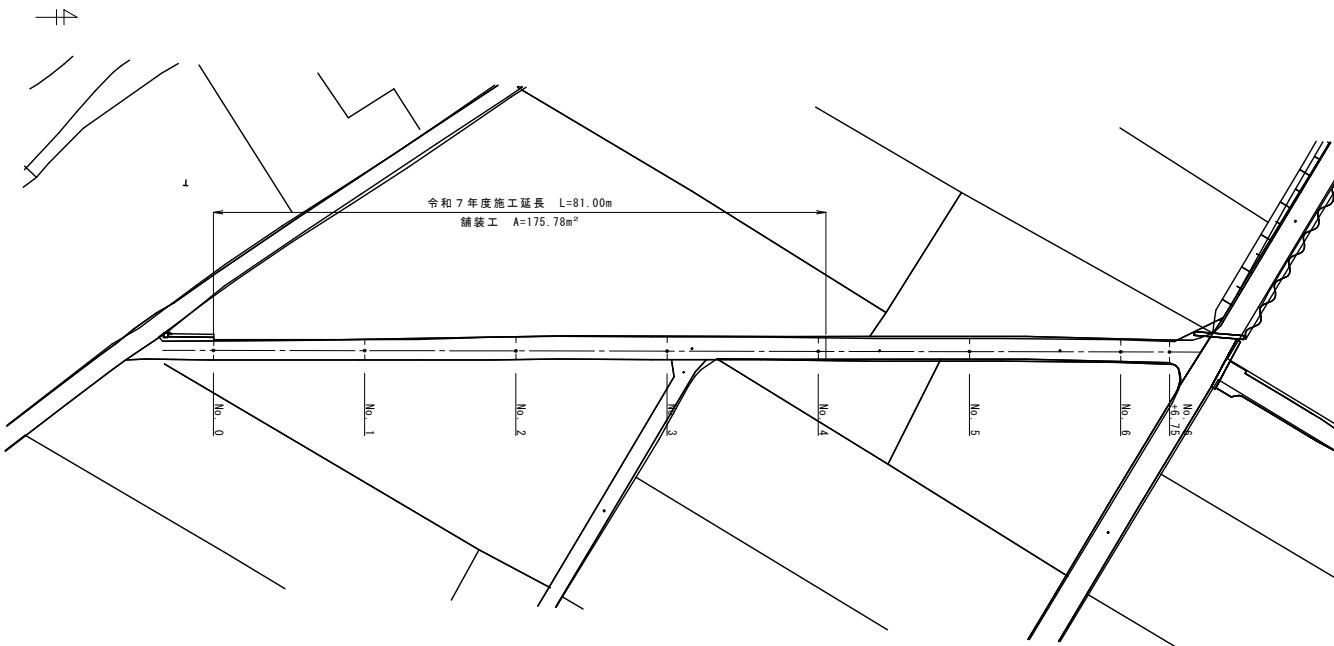

横断面図 H=1:50



縦断面図 V=1:250 H=1:500

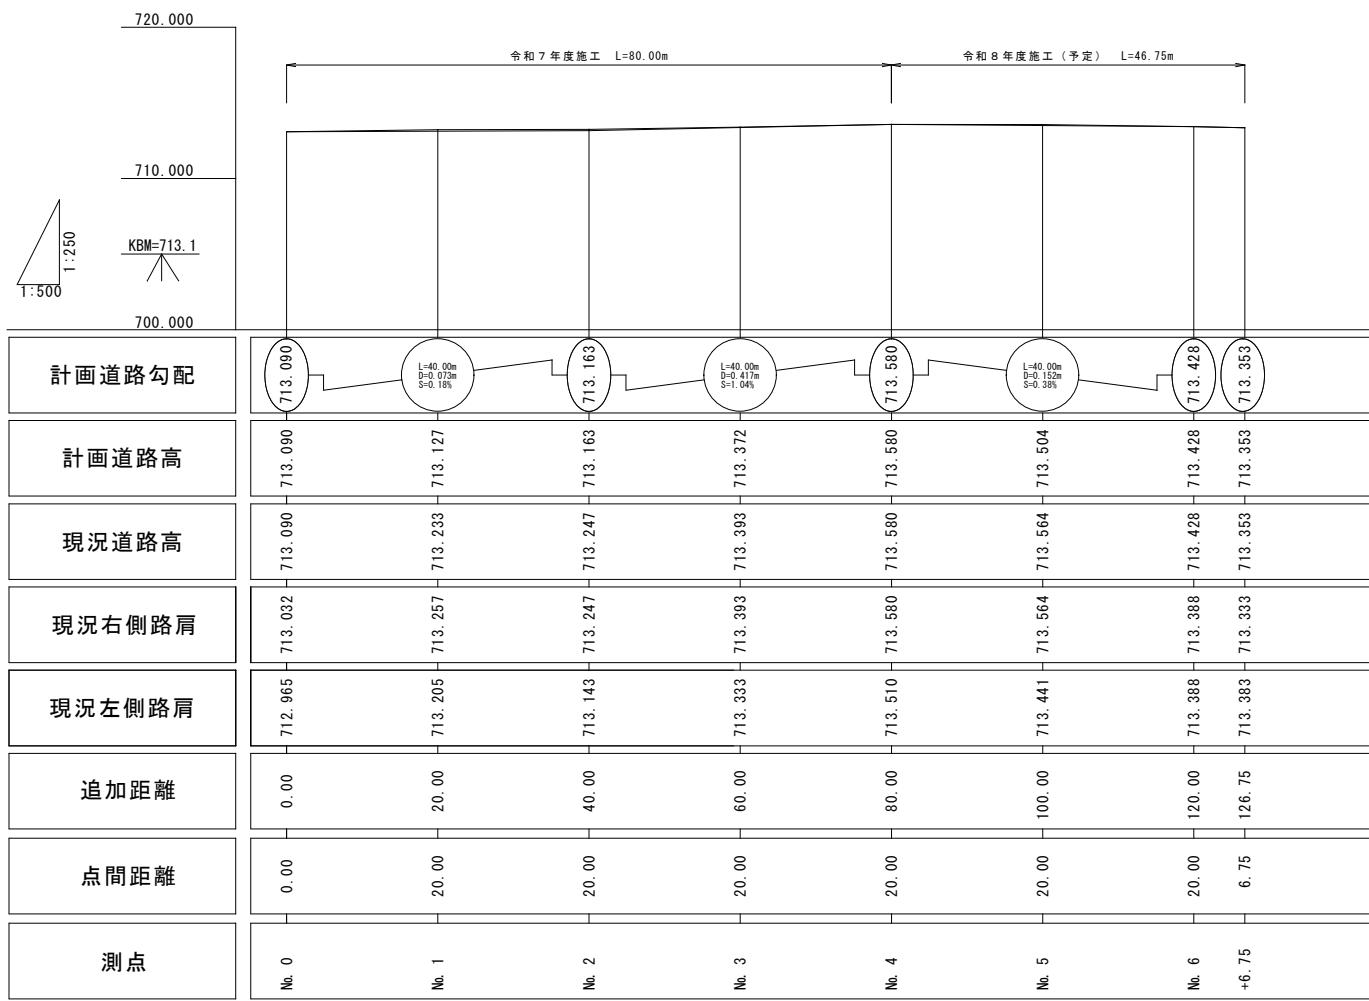

DL=710.000 C=0.60m² DL=710.000 C=0.45m²



DL=710.000 C=0.74m² DL=710.000 C=0.51m²



DL=710.000 (掘削) C=0.53m²


令和7年度 村道2118号線舗装修繕工事
番号 1/2 平面図 橫断面図 縮尺 図示

路線名：神子柴中段17号線


上伊那郡 南箕輪村 神子柴

村長 藤城課長 武井監査 唐澤設計 征矢
南箕輪村役場

取壊し展開図 H=1:50

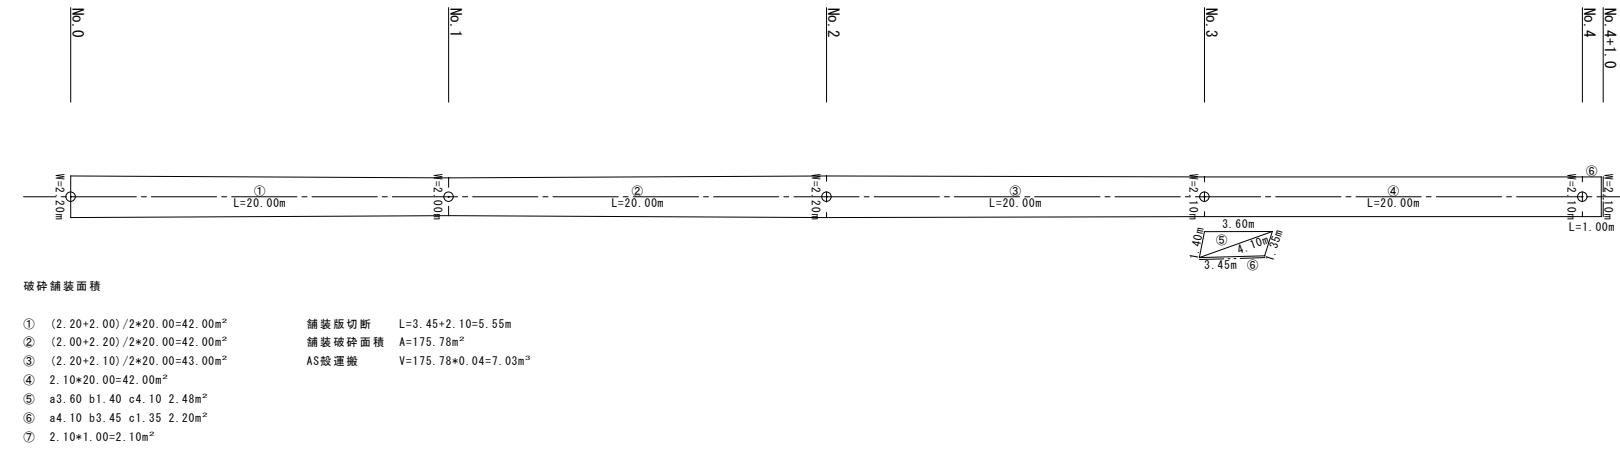

舗装展開図 H=1:50

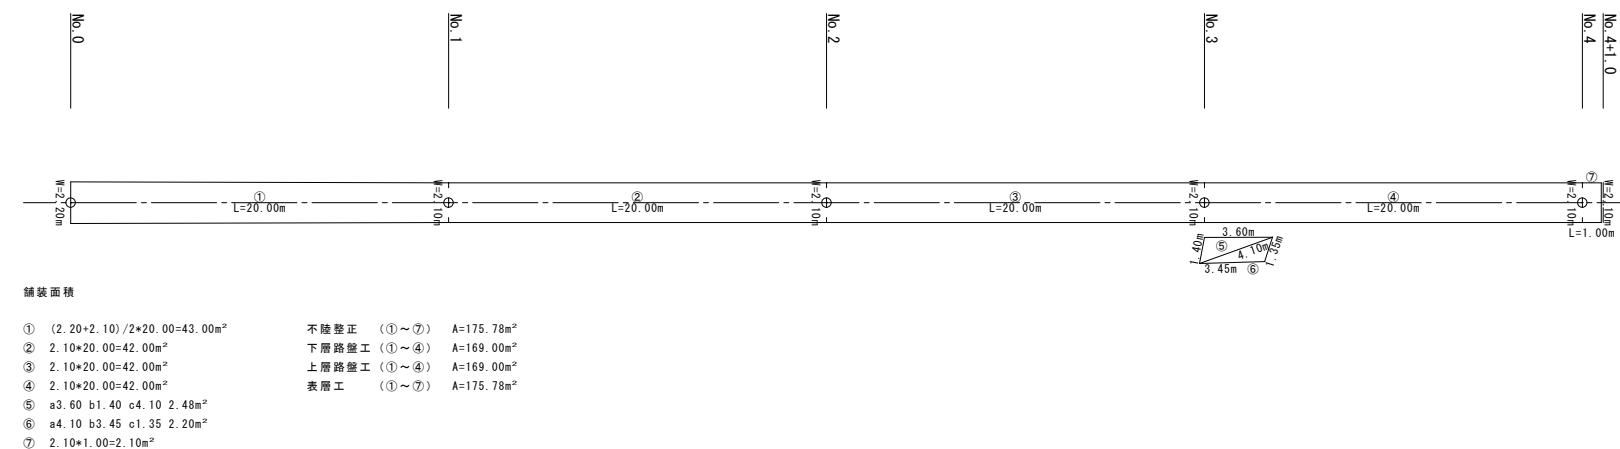

令和7年度 村道2118号線舗装修繕工事				
番号	2/2	展開図	縮尺	図示
路線名 : 神子柴中段17号線				
上伊那郡 南箕輪村 神子柴				
村長 藤城 課長 武井 照 唐澤 設計 征矢				
南箕輪村役場				