



位置図 村道 1 1 5 8 号線舗装繕工事

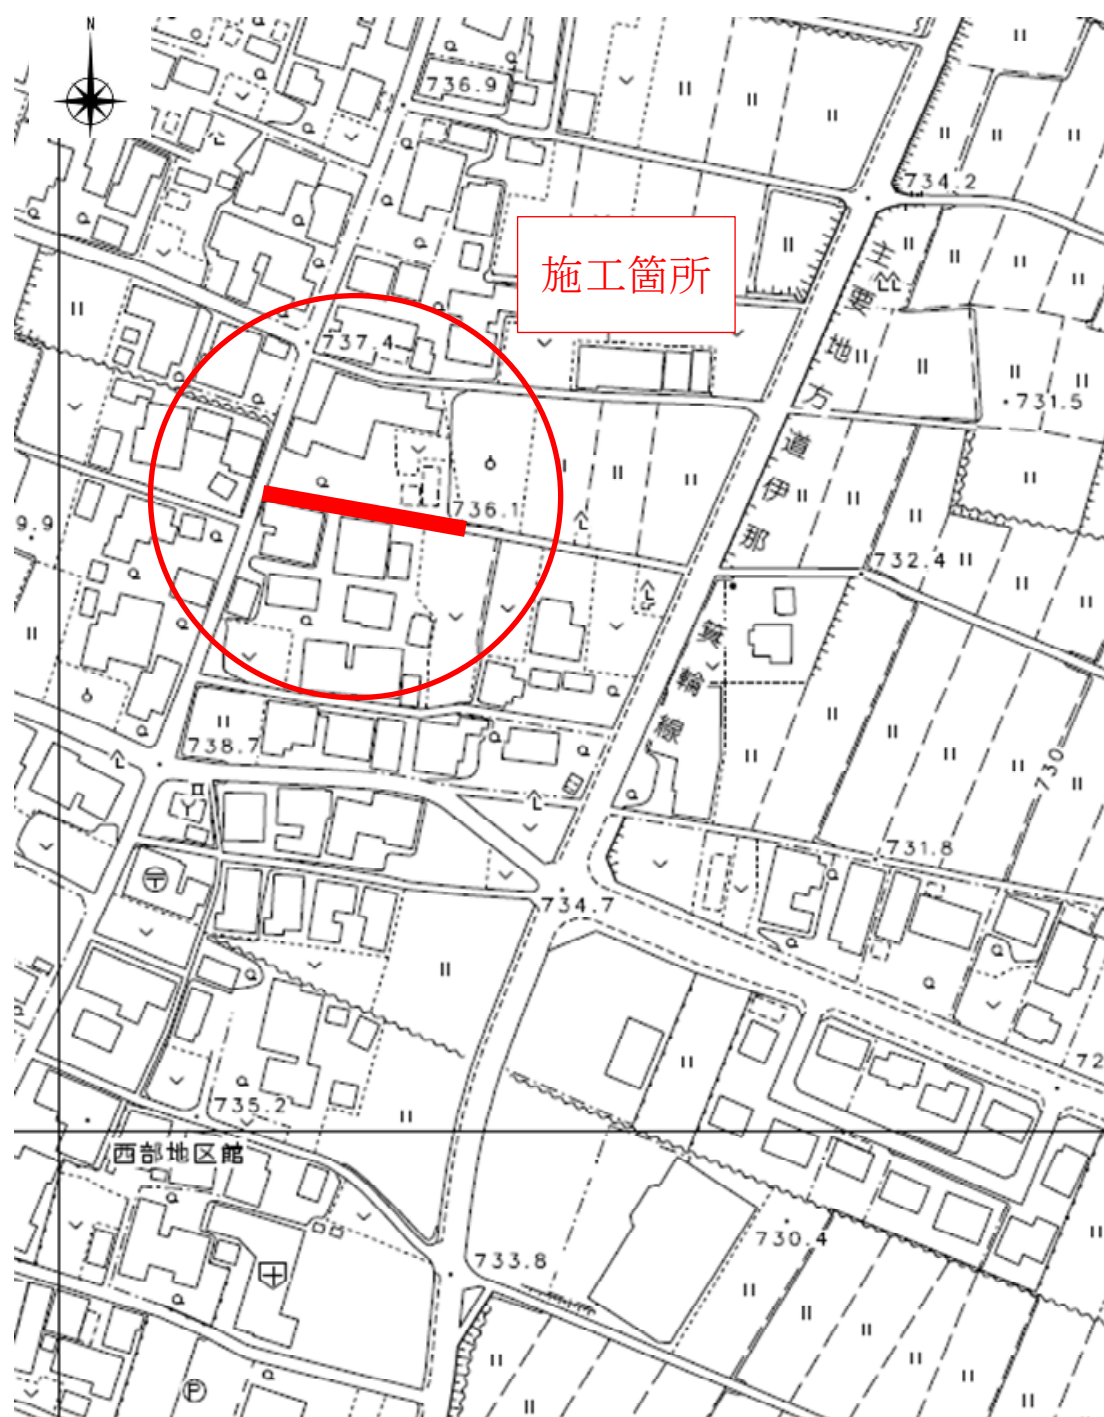


平 面 図 S=1:500

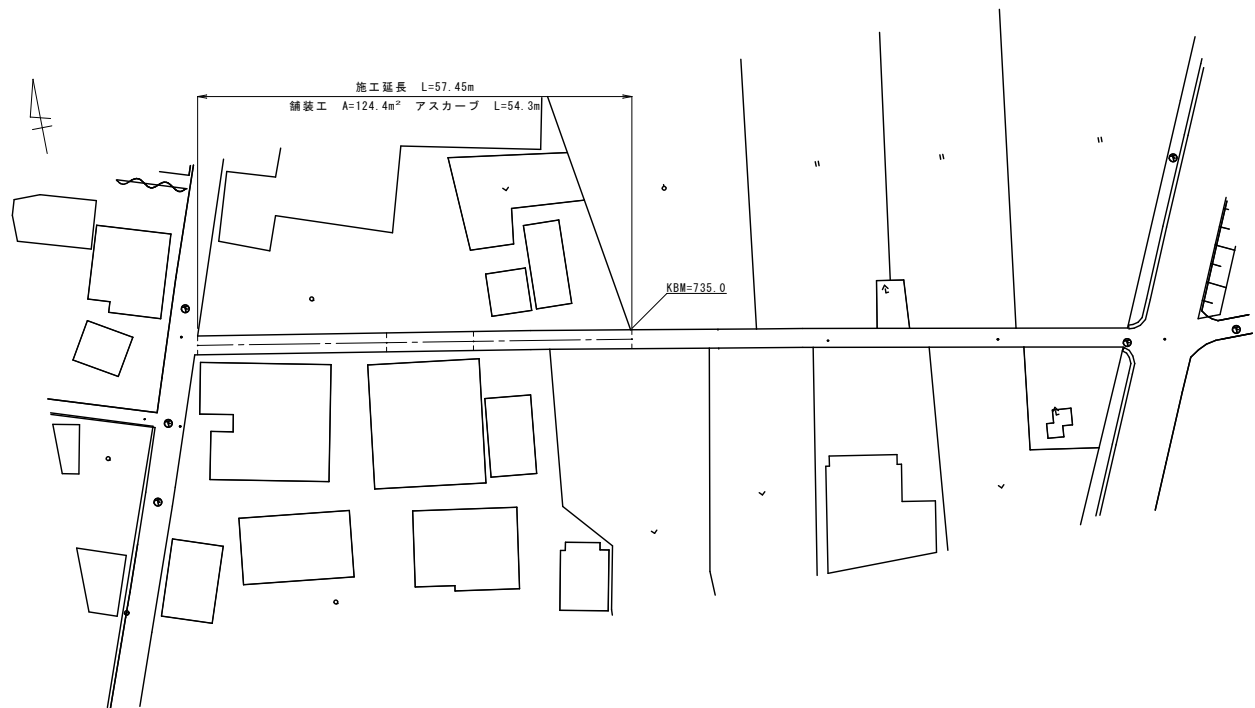

横 断 面 図 S=1:100


No. 25.00
GH=736.114
FH=736.114

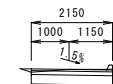

C=0.72m²
B=0.01m²

DL=730.00


No. 57.45
GH=735.225
FH=735.225

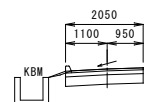


C=0.72m²
B=0.01m²

DL=730.00

縦 断 面 図 V=1:250
H=1:500

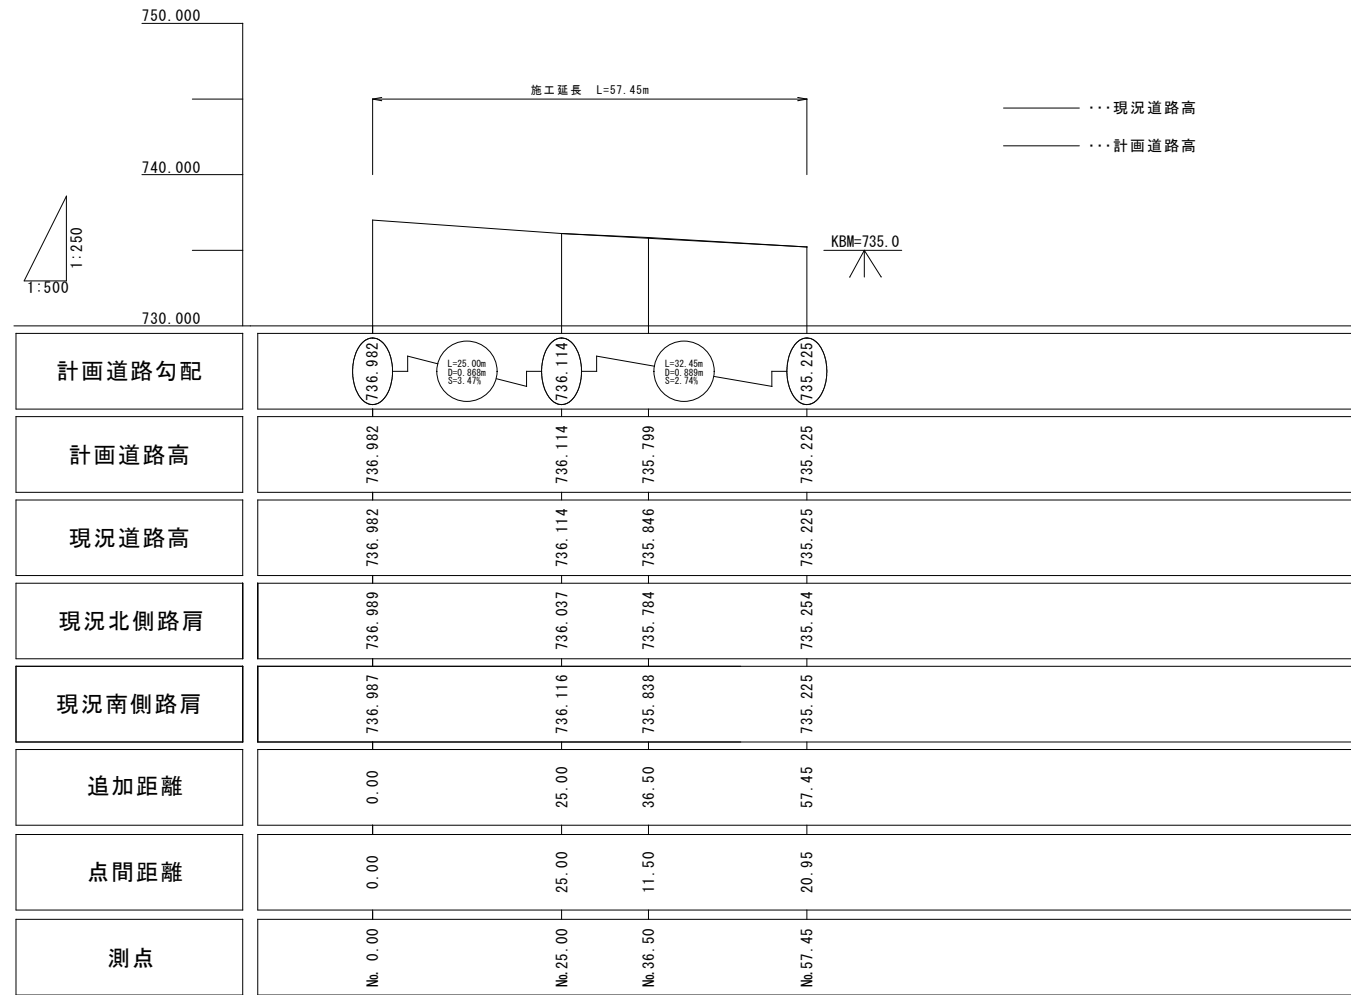

No. 0.00
GH=736.982
FH=736.982

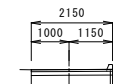


表層工 (再生S20F) t=5cm
上層路盤工 (M-25) t=10cm
下層路盤工 (RC-40) t=25cm

C=0.76m²
B=0.00m²

DL=730.00

No. 36.50
GH=735.846
FH=735.799

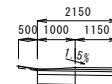


C=0.83m²
B=0.01m²

DL=730.00

実施図


令和7年度 村道1158号線道路改良工事					
番号	1/2	平面図 縦・横断面	縮尺	図示	
路線名：村道1158 北殿上段5号線					
上伊那郡 南箕輪村 大泉					
村長	藤城	課長	武井	照査	唐澤
				設計	征矢
南 箕 輪 村 役 場					

取壊し展開図 S=1:100

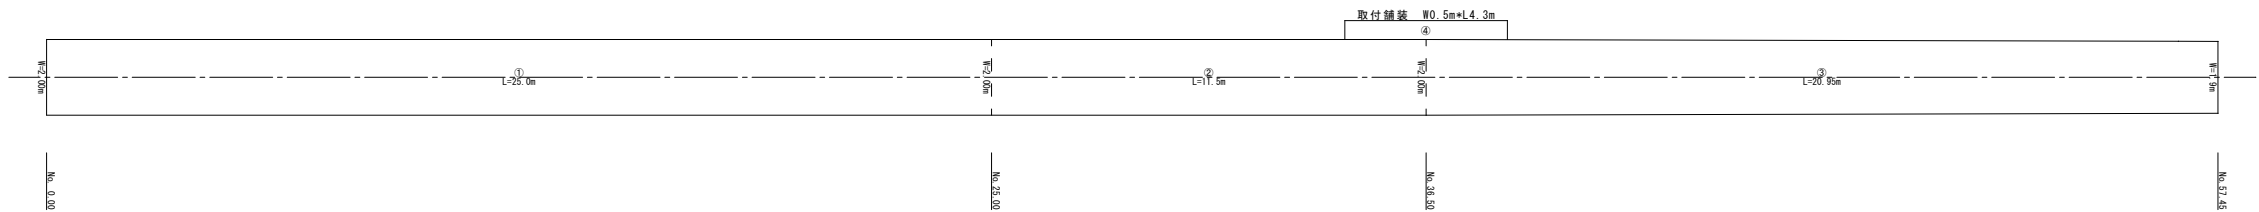


	計 算 式	面 積
①	2.0m × 25.0m =	50.00㎡
②	2.0m × 11.5m =	23.00㎡
③	(2.0m+1.9m)/2 × 20.95m =	40.85㎡
④	0.5m × 4.30m =	2.15㎡
		116.00㎡

展 開 図 S=1:100

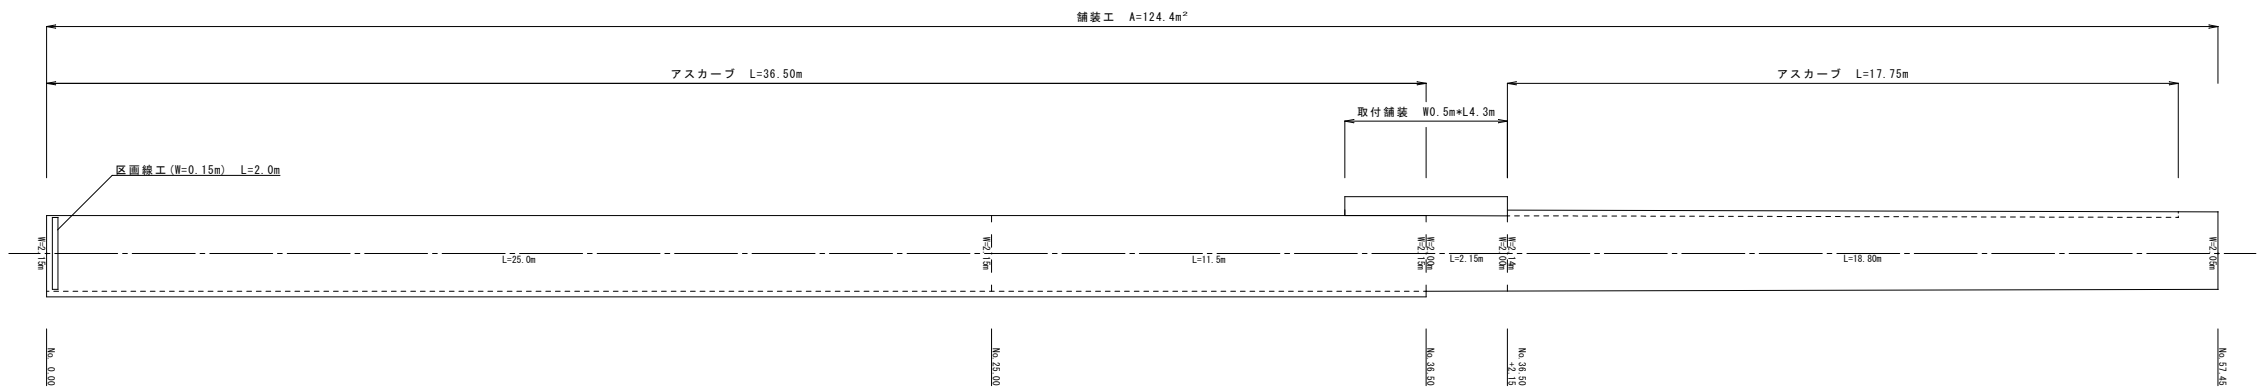

アスカープ
S=1/10

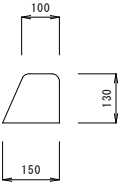

実施図

令和7年度 村道1158号線道路改良工事					
番号	2/2	展開図	縮尺	1/100	
路線名：村道1158 北殿上段5号線					
上伊那郡 南箕輪村 大泉					
村長	藤城	課長	武井	照査	唐澤
				設計	征矢
南 箕 輪 村 役 場					