


令和7年度繰越南箕輪小学校
旧学校給食センター改修工事

2025年 10月

機械設備工事

図面リスト		
No.	SHEET TITLE	SCALE
機械-NO		
M-01	機器表 機械設備	N.S
M-02	給排水衛生設備平面図	1-50・1/100
M-03	換気設備平面図	1-50・1/100
M-04	改修前 冷暖房設備平面図	1-50・1/100
M-05	改修後 冷暖房設備平面図	1-50・1/100
M-06	器具類撤去図	1/50・1/100
M-07	器具類撤去リスト	N.S
M-08	既存外撤去図	1/75・1/150

表紙を除き 計8枚

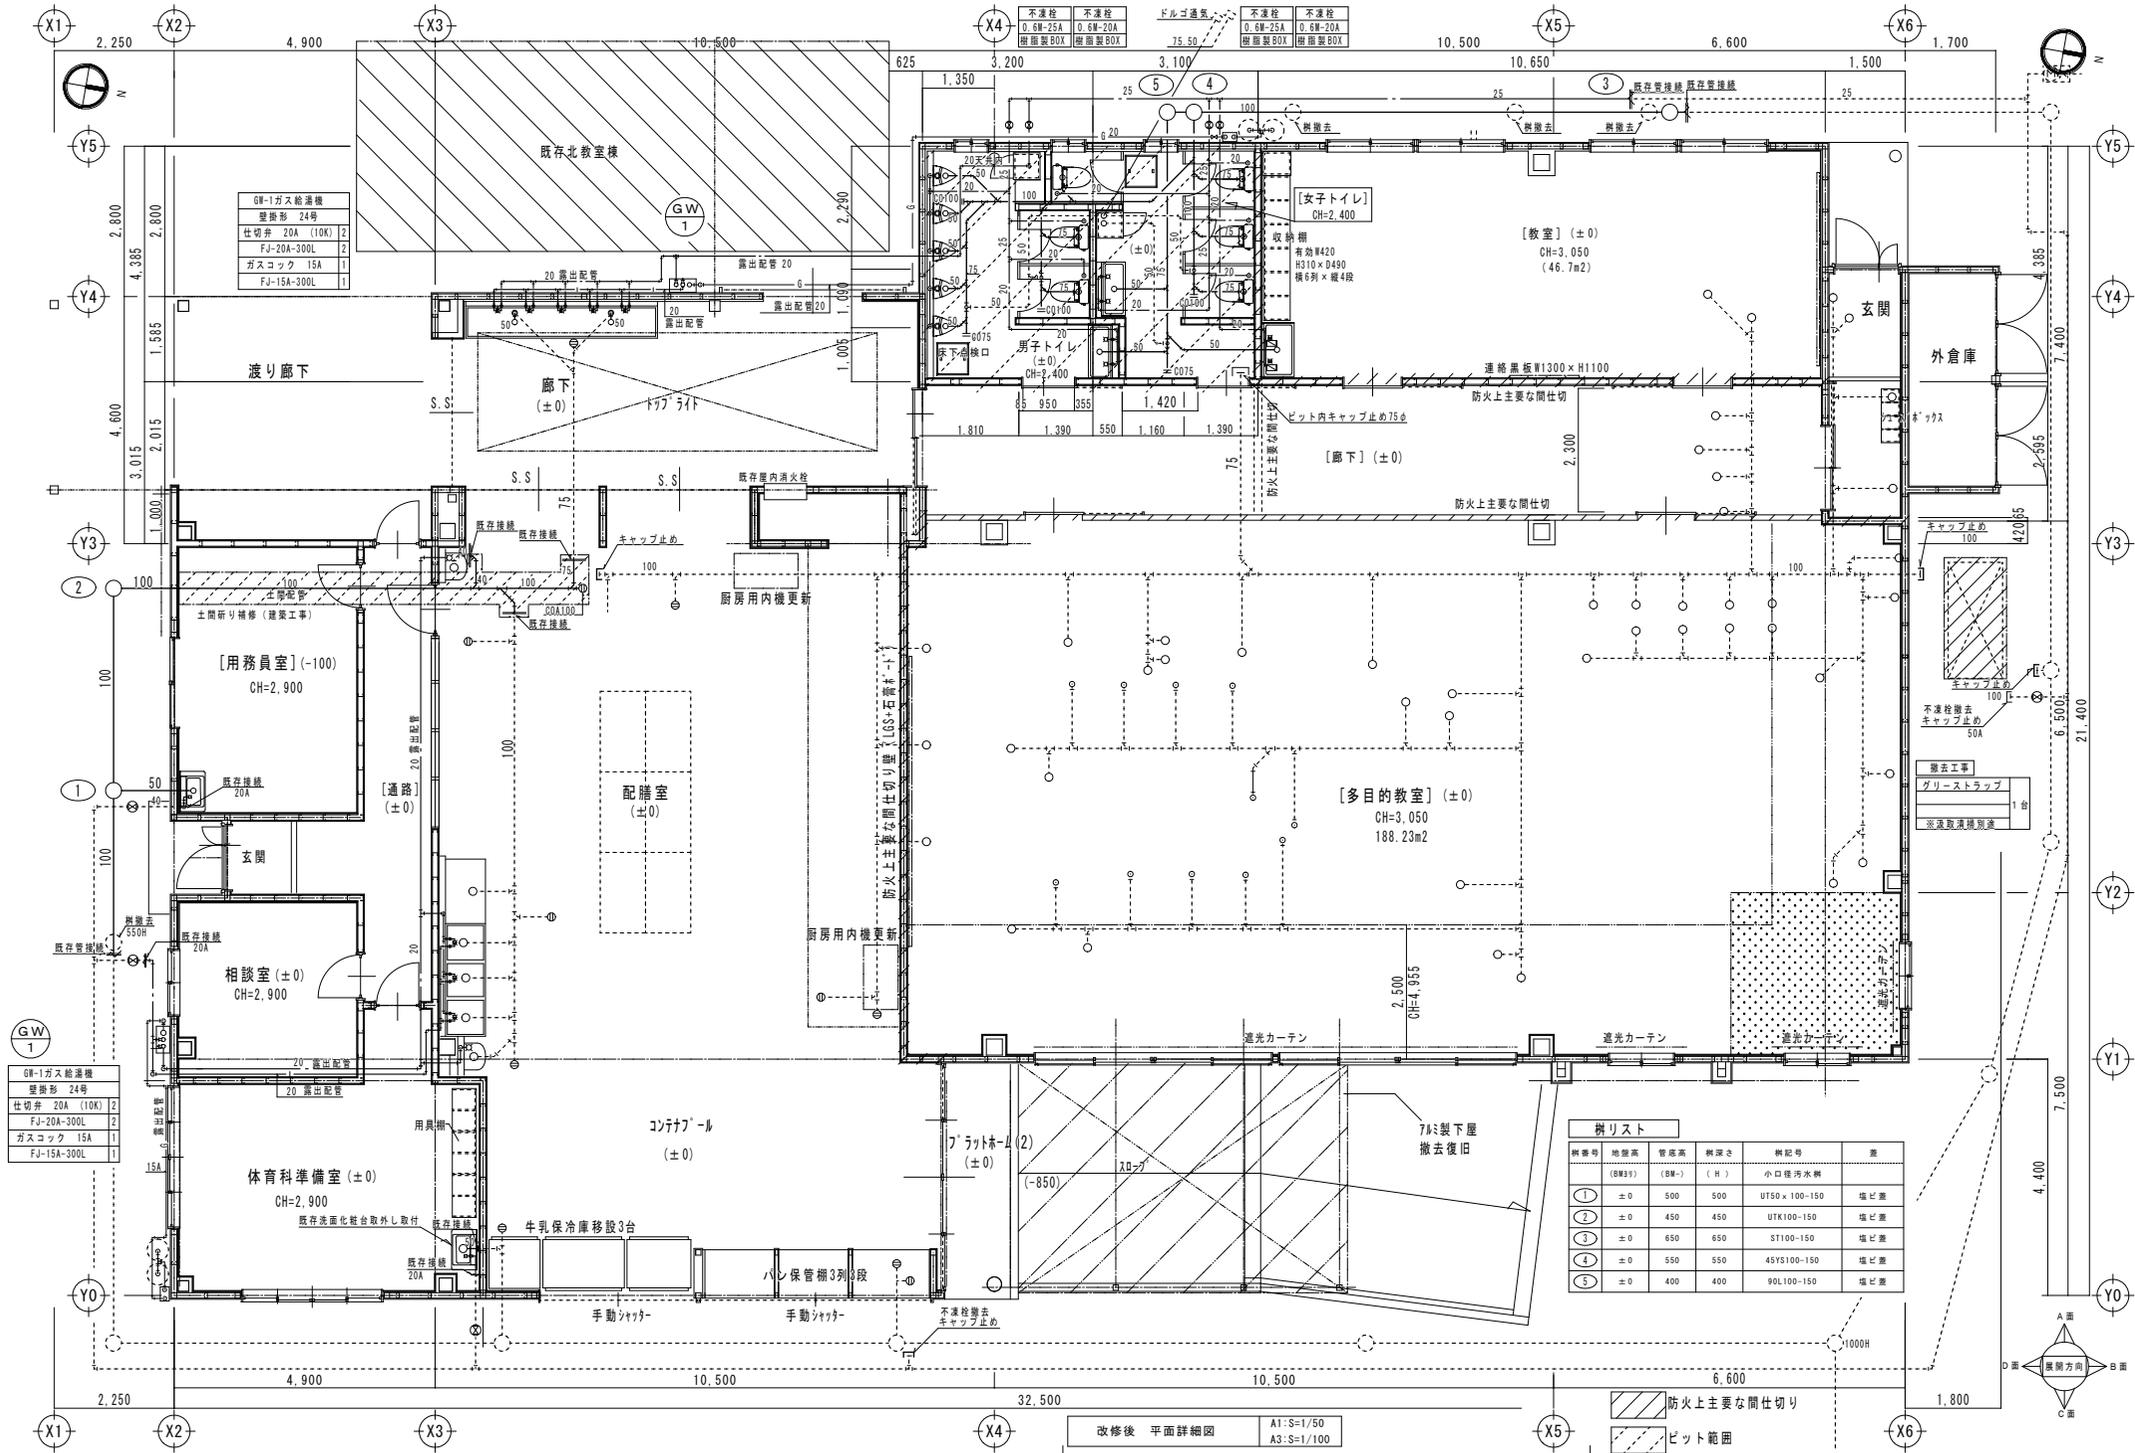


GW-1ガス給湯機	1
壁掛形 24号	
仕切弁 20A (10K)	2
FJ-20A-300L	2
ガスコック 15A	1
FJ-15A-300L	1

GW-1ガス給湯機	1
壁掛形 24号	
仕切弁 20A (10K)	2
FJ-20A-300L	2
ガスコック 15A	1
FJ-15A-300L	1

器具番号	地盤高 (GND)	管底高 (G-)	軒深さ (H)	器具記号	産
①	±0	500	500	UT50×100-150	塩ビ管
②	±0	450	450	UTK100-150	塩ビ管
③	±0	650	650	ST100-150	塩ビ管
④	±0	550	550	45YS100-150	塩ビ管
⑤	±0	400	400	90L100-150	塩ビ管


改修後 平面詳細図 A1:S=1/50 A3:S=1/100

防火上主要な間仕切り
ビート範囲

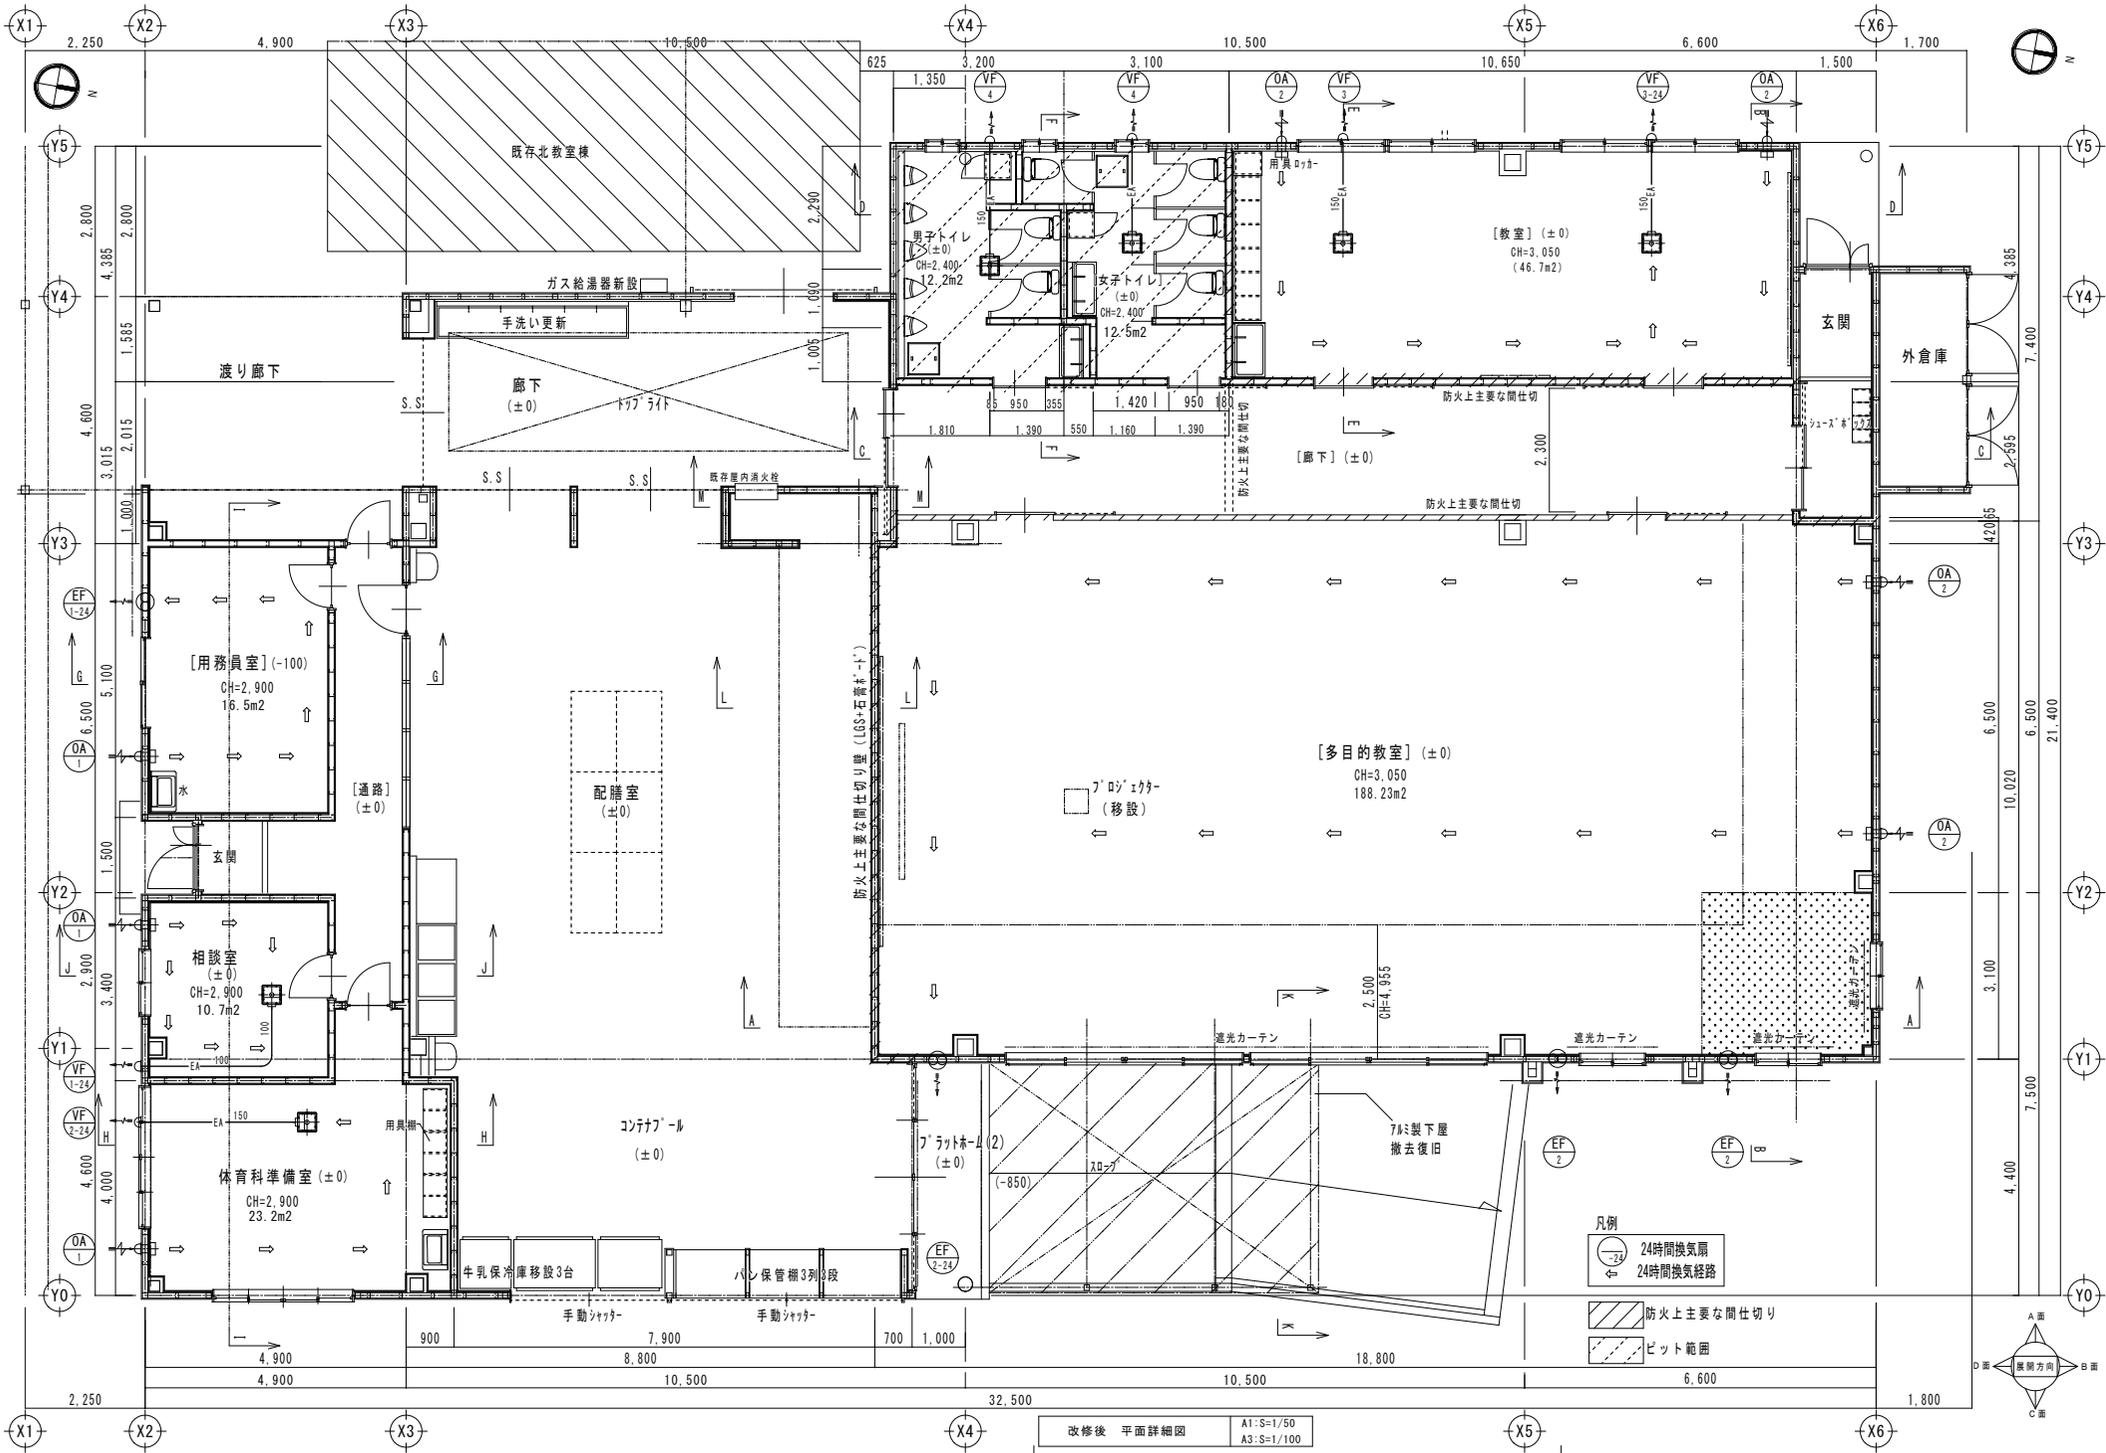


改修後 平面詳細図 A1:S=1/50 A3:S=1/100

MEMORANDUM	TITLE	ITEM	SCALE	DATE	DRAWING	株式会社 シティプランニング	SHEET NO. M-3
	令和7年度横越南箕輪小学校 旧学校給食センター改修工事	換気設備平面図	A1:S=1/50 A3:S=1/100	令和7年9月			

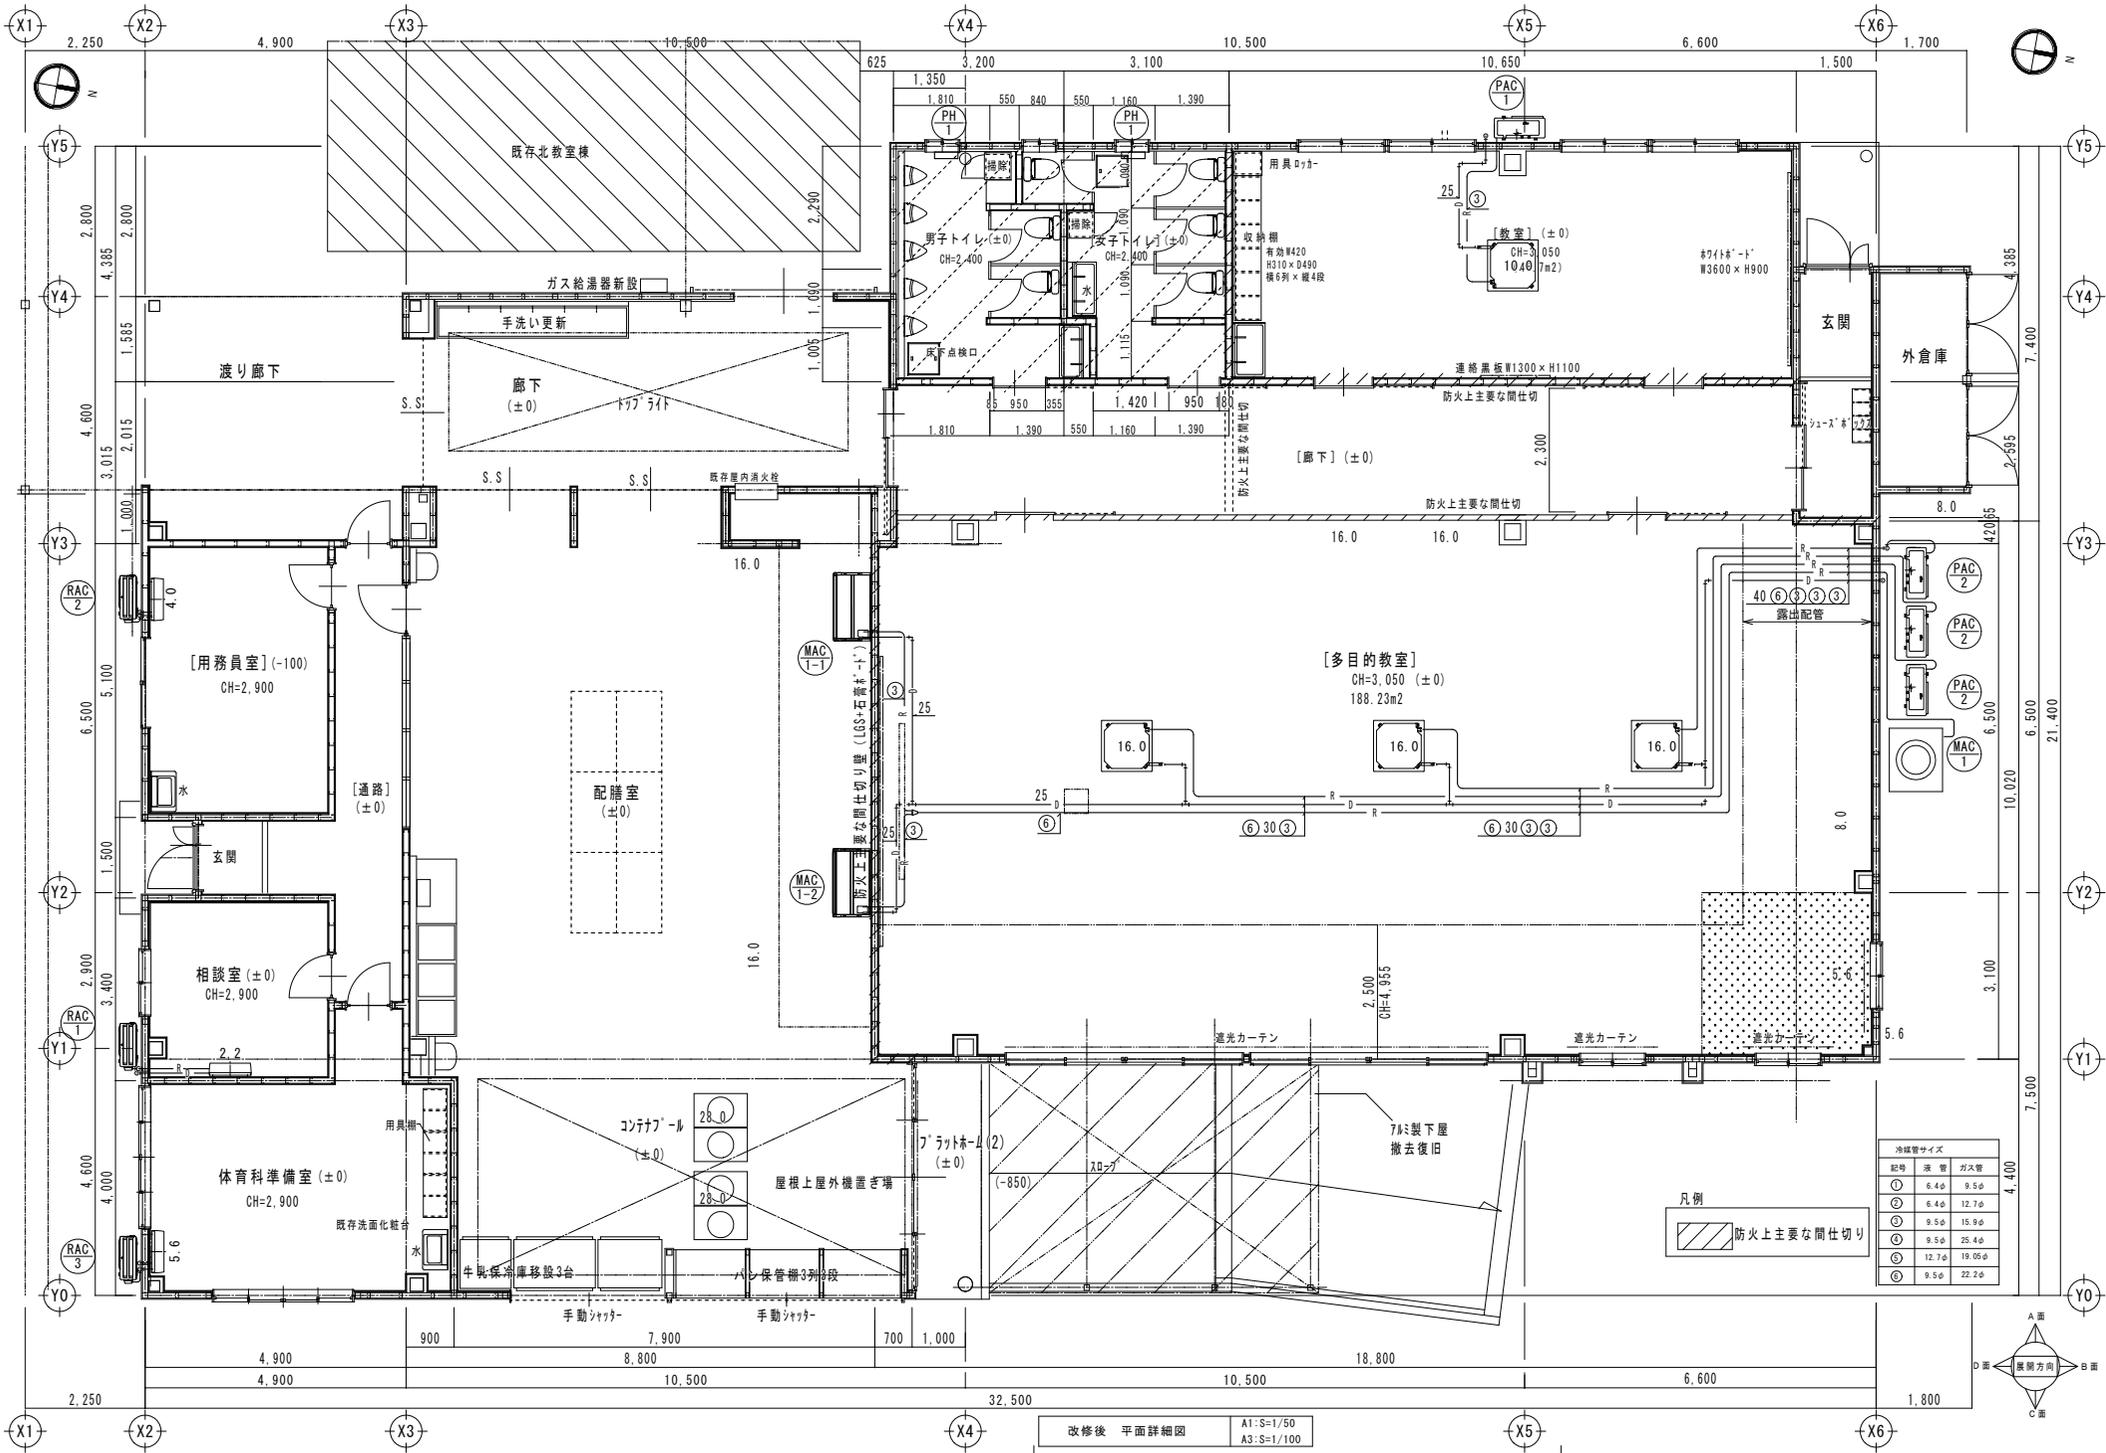

冷媒管サイズ		
記号	液管	ガス管
①	6.4φ	9.5φ
②	6.4φ	12.7φ
③	9.5φ	15.9φ
④	9.5φ	25.4φ
⑤	12.7φ	19.05φ
⑥	9.5φ	22.2φ

改修後 平面詳細図 A1:S=1/50
A3:S=1/100

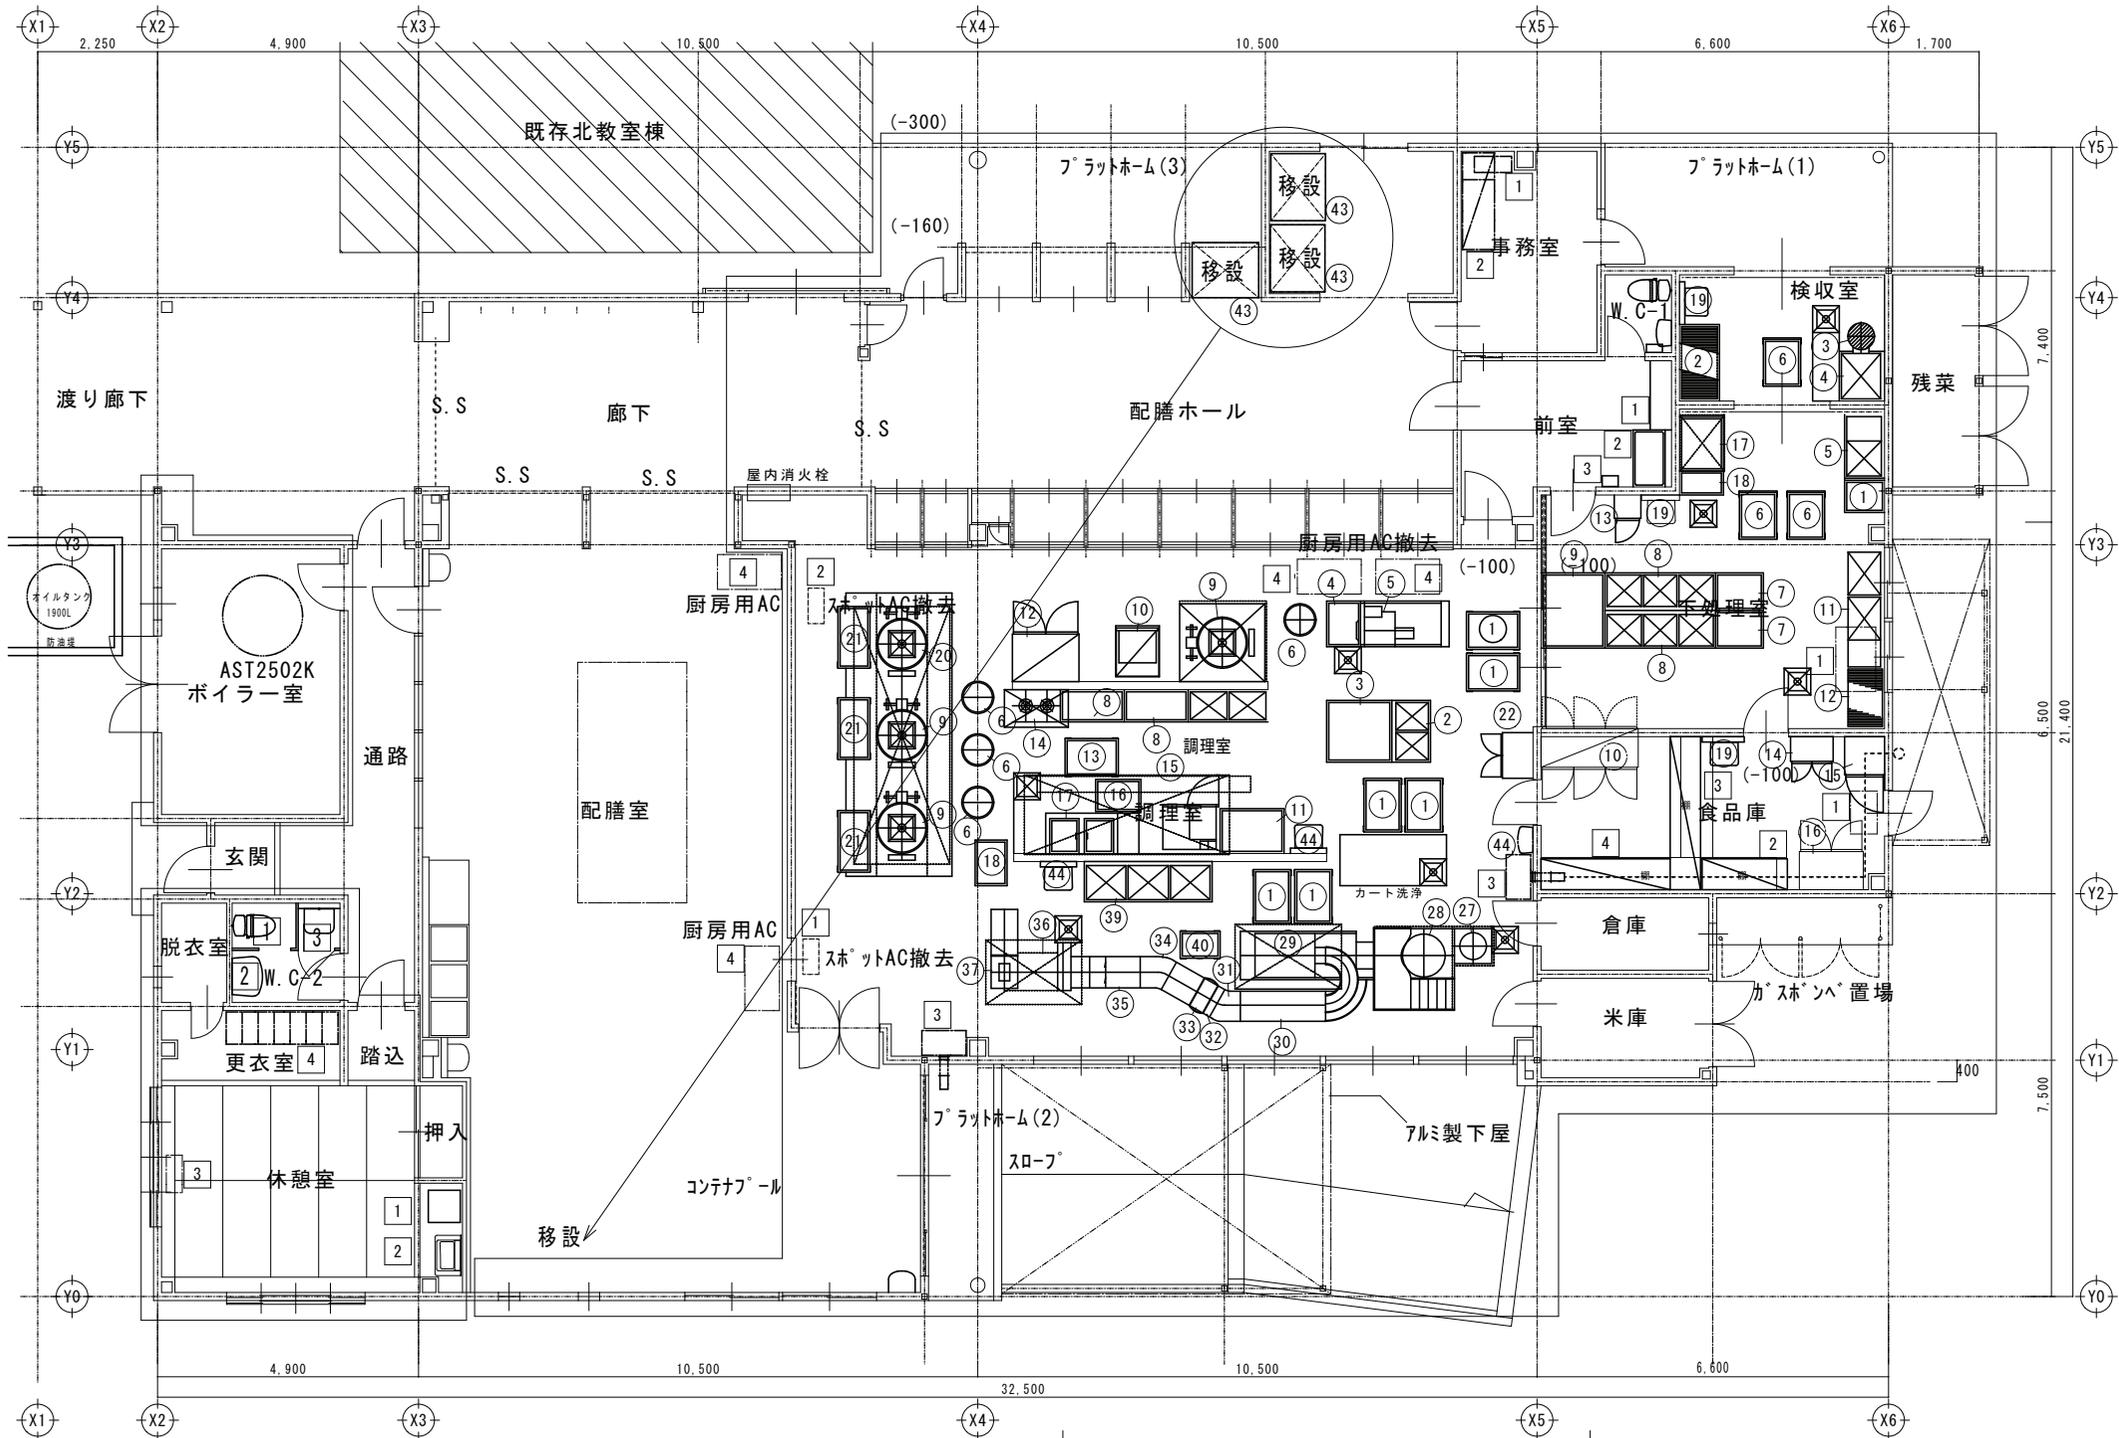

<p>MEMORANDUM</p>	<p>TITLE 令和7年度繰越南箕輪小学校 旧学校給食センター改修工事</p>	<p>ITEM 備品撤去図</p>	<p>SCALE A1:S=1/50 A3:S=1/100</p>	<p>DATE 令和7年10月</p>	<p>DRAWING</p>	<p>株式会社 シティプランニング</p>	<p>一級建築士事務所登録 (伊那) B第7Z211号 管理建築士 一級建築士登録 (大臣) 第84382号 長野県伊那市西春近2415-2 坪木 澄人</p>	<p>SHEET NO. M-6</p>
-------------------	--	-----------------------	---	-------------------------	----------------	---------------------------	--	--------------------------

厨房機器類リスト


区分	NO	品名	サイズ (開口 X 奥行 X 高さ)	数量	処理 (特記なき場合処分)	備考
検収室 下処理室 食品庫	①	移動台	750 X 550 X 850	1		
	②	パンラック	1500 X 750 X 1800	1		
	③	球根皮剥機	655 X 660 X 990	1		
	④	受け槽	950 X 850 X 400	1		
	⑤	水切付1槽シンク	1200 X 750 X 850	1		
	⑥	片袖運搬車	950 X 700 X 900	3		
	⑦	調理台	900 X 750 X 850	2		
	⑧	3槽シンク	2100 X 750 X 850	2		
	⑨	調理台	1500 X 1200 X 650	1		
	⑩	冷蔵庫	1800 X 800 X 1890	1	保管	
	⑪	水切台付2槽シンク	2100 X 750 X 850	1		
	⑫	パンラック	1200 X 750 X 1800	1		
	⑬	包丁・まな板殺菌庫	500 X 500 X 1005	1		収容能力一包丁 10本 まな板 4枚
	⑭	包丁まな板殺菌庫	850 X 600 X 1410	1		
	⑮	冷蔵庫	750 X 800 X 1860	1		
	⑯	冷凍冷蔵庫	1200 X 800 X 1890	1	保管	
	⑰	移動シンク	900 X 900 X 800	1		
	⑱	作業台	450 X 900 X 800	1		
	⑲	手洗い器	400×320×200	3		TOTO L5同等品
調理室 炊飯コーナー	①	片袖運搬車	950 X 700 X 900	4		
	②	2槽シンク	1200 X 750 X 850	1		
	③	調理台	1200 X 1200 X 850	1		
	④	フードスライサー置台	2350 X 900 X 600	1		
	⑤	フードスライサー	685 X 1100 X 870	1		
	⑥	ザル置台	535 X - - X 600	4		
	⑦	2槽シンク	1500 X 600 X 800	1		
	⑧	調理台	1200 X 600 X 800	2		
	⑨	ステンレスライスポイラー	1705 X 1080 X 825	3		内2台は両面式入水量 200l
	⑩	真空式低温冷却機	820 X 965 X 1580	1		ポイラー無しタイ敬水器付
	⑪	調理台	1200 X 900 X 850	1		
	⑫	牛乳保冷庫	1280 X 950 X 1905	1		
	⑬	移動台	900 X 600 X 850	1		
	⑭	ガスレンジ	900 X 600 X 800	1		
	⑮	エアーオースチーム	890 X 928 X 1958	1		専用カート・敬水器付
	⑯	移動台	900 X 600 X 850	1		
	⑰	ガス揚物器	1500 X 750 X 800	1		2 槽
	⑱	移動台	900 X 600 X 650	1		
	⑲	電気ホットワゴン	670 X 820 X 1750	1		
	⑳	ステンレスガス回転釜	1510 X 995 X 800	1		満水量-180l
	㉑	配缶台	1200 X 600 X 450	3		
	㉒	プレート殺菌庫	850 X 610 X 1360	1		
	㉓	高速度ミキサー	500 X 370 X 930	1		
	㉔	欠番	-----			
	㉕	欠番	-----			
	㉖	欠番	-----			
	㉗	電動水圧洗米機	690 X 810 X H	1		
	㉘	小型充填機	1480 X 1560 X 2735	1		貯米量 140kg
	㉙	ライスフレンド	2150 X 980 X 1530	1		
	㉚	ローラーコンベア	1600 X 580 X H	1		
	㉛	ローラーコンベア	30R X 580 X H	1		
	㉜	ローラーコンベア	900 X 580 X H	1		
	㉝	炊飯釜	700 X 335 X 235	25		7kg/焚き
	㉞	ローラーコンベア	30R X 580 X H	1		
	㉟	ローラーコンベア	935 X 580 X H	1		
	㊱	反転ほぐし機	1900 X 1850 X 1920	1		
	㊲	ライスチェッカー	1500 X 475 X 600	1		
	㊳	配缶台	900 X 600 X 450	2		
	㊴	3槽シンク	2400 X 750 X 700	1		
	㊵	移動台	750 X 500 X 700	1		
	㊶	炊飯釜格納車	850 X 650 X 1500	2		
	㊷	欠番	-----			
	㊸	牛乳保冷庫	1280 X 950 X 1905	3	配膳室に移設	収容能力-48 ケース (1152 本)
	㊹	手洗い器	400×320×200	3		TOTO L5同等品

備品撤去品リスト

区分	NO	品名	W×D×H	材種	処理 特記なき場合は処分	備考
調理室	①	スチットクーラー	700 X 300 X 600	スチ-ル		MDK-60B 同等品
	②	スチットクーラー	700 X 300 X 600	スチ-ル		MDK-60B 同等品
	③	FF暖房 2台	830 X 460 X 700	スチ-ル		FF15G 同等品
	④	厨房エアコン1:2 内外機	1100×700×300	SUS		FHTYP140C 架台共 設備工事
配膳室	④	厨房エアコン1:2 室内機	1100×700×300	SUS		FHTYP140C 1:2 設備工事
食品庫	①	ル-ム1773(壁付)	800 X 200 X 300	スチ-ル		CU-H508A2 設備工事
	②	棚	1500 X 600 X 1800	木製		棚板3段SUS板張り
	③	棚	2800 X 600 X 1800	木製		棚板3段SUS板張り
	④	棚	2400 X 600 X 1800	木製		棚板3段SUS板張り
下処理室	①	エゴン(天吊り)	800 X 200 X 300	スチ-ル		MPUZ-P80HA5 設備工事
前室	①	木製棚	750 X 300 X 1800	木材		SUSツタ
	②	1槽流し	1400×700×750	木製		
	③	ハンドドライヤー	250×150×500	木製		
事務室	①	エゴン(壁付)	800 X 200 X 300	スチ-ル		NUZ-GV223 設備工事
	②	キッチン	1800 X 600 X 750	木製		
休憩室	②	換気扇	750 X 600 X 600	スチ-ル		
	①	冷蔵庫	600 X 600 X 1500	スチ-ル		
	②	洗面台	750 X 490 X 1800	樹脂	再利用	
	③	ル-ム1773(壁付)	800 X 200 X 300	スチ-ル		NUZ-GV403S 設備工事
	④	ロッカー	300 X 500 X 1800 X7台	スチ-ル		

備品撤去品リスト

区分	NO	品名	W×D×H	材種	処理 特記なき場合は処分	備考
WC-1	①	便器・便座	450×650×1000	陶器		
	②	手洗い器	400×320×200	陶器		
	③	SK	550×450×900	陶器		
WC-2	①	便器・便座	450×650×1000	陶器		
	②	手洗い器	400×320×200	陶器		
	③	SK	550×450×900	陶器		

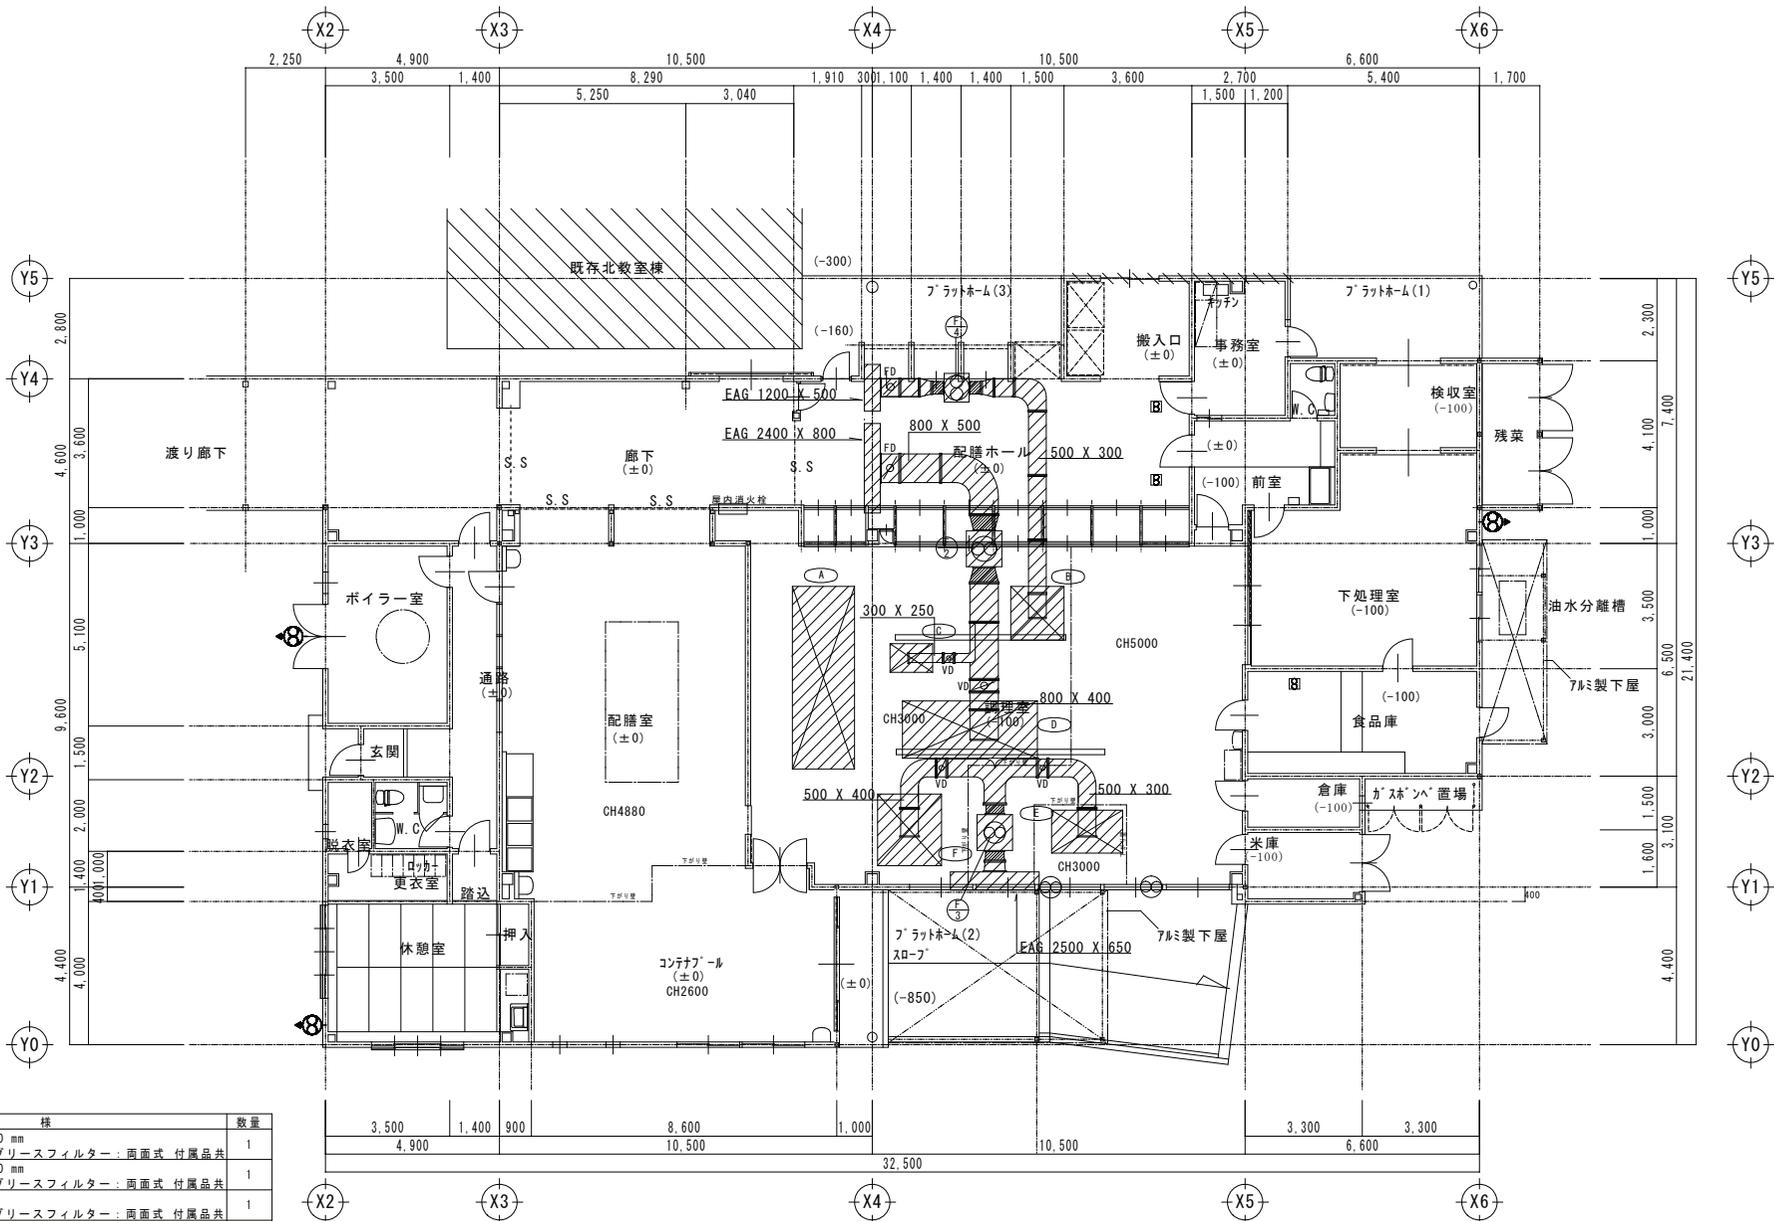

排気フード

符号	仕様	数量
(A)	材質 SUS304 . 厚 1.0 mm 5100 X 1750 X 1100H グリースフィルター：両面式 付属品共	1
(B)	材質 SUS304 . 厚 1.0 mm 1600 X 1500 X 1100H グリースフィルター：両面式 付属品共	1
(C)	1200 X 750 X 1100H グリースフィルター：両面式 付属品共	1
(D)	3900 X 1600 X 1100H グリースフィルター：両面式 付属品共	1
(E)	2000 X 1300 X 1100H 付属品共	1
(F)	2100 X 1800 X 1100H 付属品共	1
(G)	1050 X 1000 X 1100H 付属品共	2

改修前 換気・ダクト設備図 A1:S=1/75 A3:S=1/150