

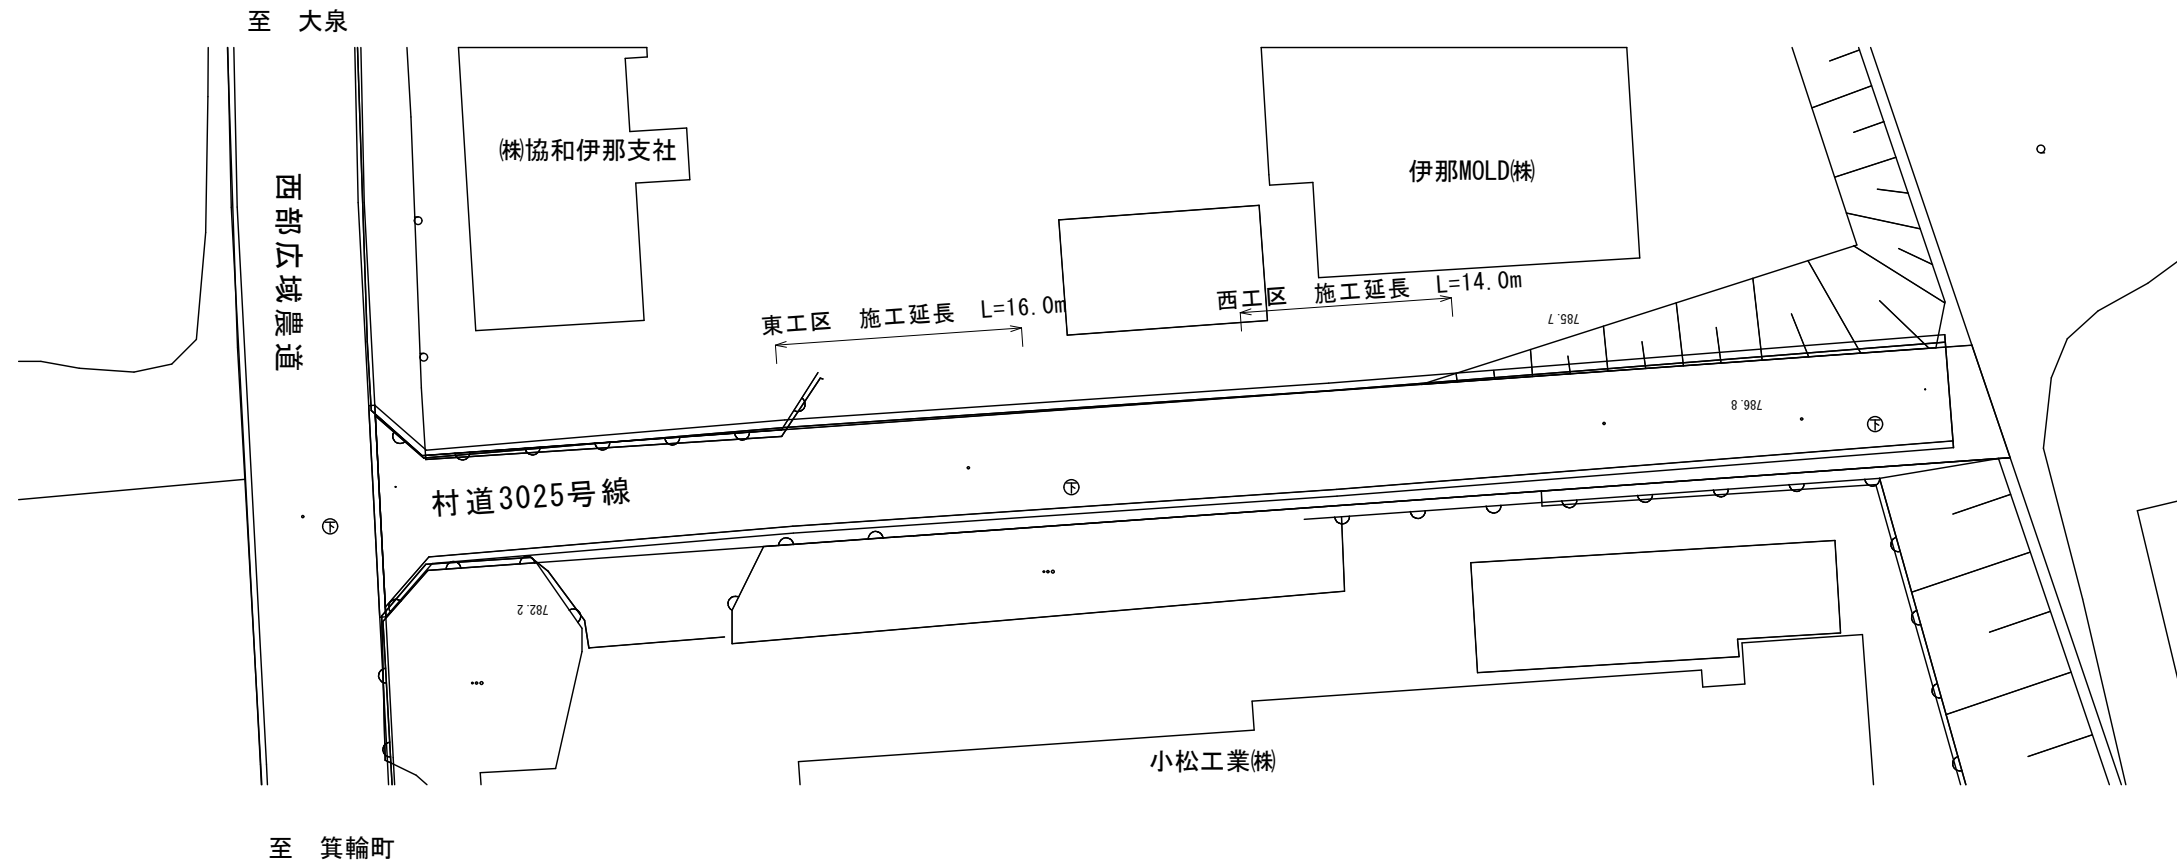
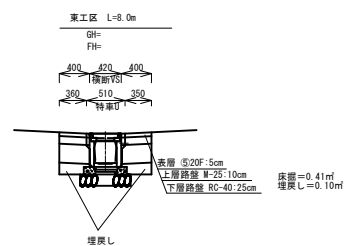


平面図 (A1 S=1:250)

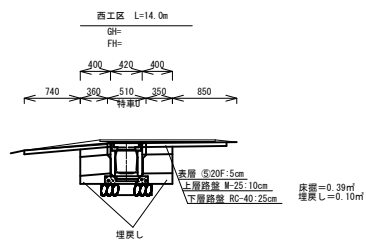

横断図 (S=1:50)


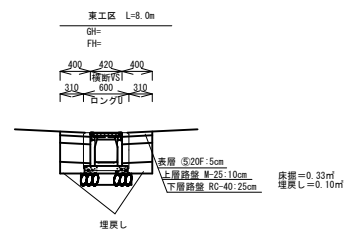


土工
 床掘 東 (0.41*8.00+0.33*8.00)+西 0.39*14.00=11.38m³
 埋戻し 0.1*(16.00+14.00)=3.00m³
 土砂運搬 11.38-3.00/0.9=8.05m³



実施図

令和8年度 村道3025号側溝改修工事			
番号	1/2	平面図・横断図	縮尺 図示
路線名：村道3025号線 北原19号線			
上伊那郡 南箕輪村 北原			
村長	藤城 課長	鈴木 照査	大屋 設計
南箕輪村役場			

展開図 S=1:50

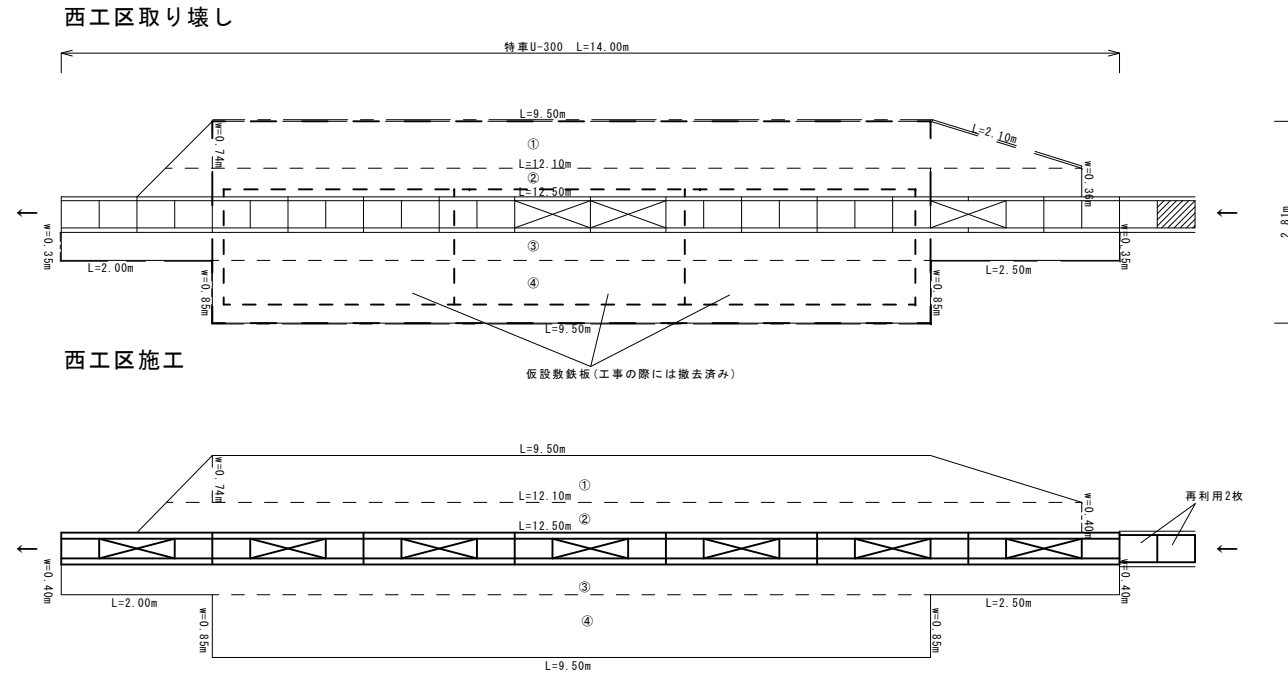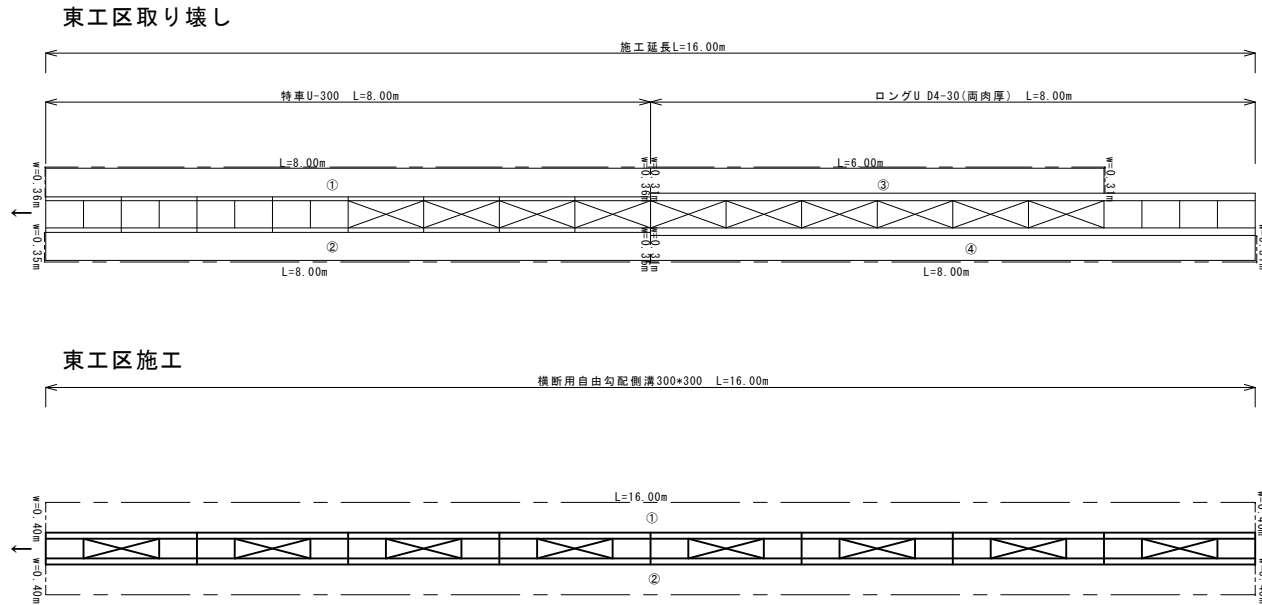

取壊し構造図 S=1:25

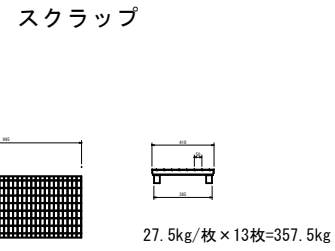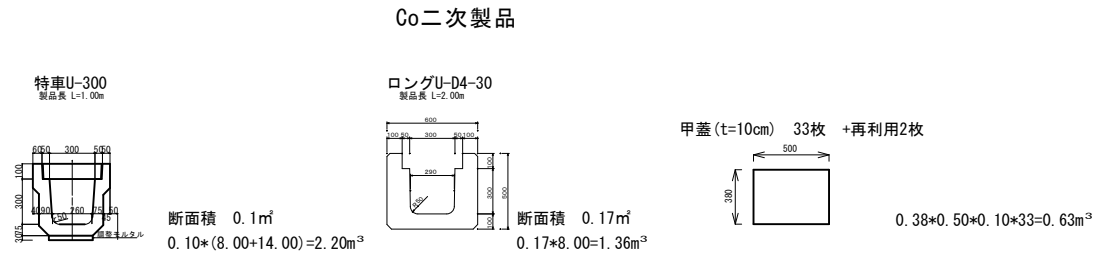

舗装切筋

東 (0.36+14.00+0.31+0.35+16.00+0.31)+西 (9.50+2.10+0.35+2.00+0.85+9.50+0.85+2.50+0.35)=59.33m

東 舗装取り壊し (t=5cm)

①0.36*8.00=2.88m²
②0.35*8.00=2.80m²
③0.31*6.00=1.86m²
④0.31*8.00=2.48m²
合計 10.02m²

西 舗装取り壊し (t=5cm)

①0.74*(9.50+12.10)/2=7.99m²
②0.36*(12.10+12.50)/2=4.43m²
③0.35*(2.00+9.50+2.50)=4.90m²
④0.85*9.50=8.08m²
合計 25.40m²
オーバーレイ (t=平均5cm)
2.81*9.50-1.52*3.05*3=12.79m²

Co二次製品

特車U2.20+ロングU1.36+甲蓋0.63=4.19m³

側溝工


自由勾配側溝(横断300×300) 16.0+14.0=30.0m
自由勾配側溝300型 グレーチング蓋(L=1.0m) 8+7=15枚

舗装復旧工 (t=5cm)

東
①, ②0.40*(16.00+16.00)=12.80m²
西
①0.74*(9.50+12.10)/2=7.99m² (表層のみ・不陸修正)
②0.40*(12.10+12.50)/2=4.92m²
③0.40*(2.00+9.50+2.50)=5.60m²
④0.85*9.50=8.08m² (表層のみ・不陸修正)
合計 39.39m²

構造図 S=1:25

横断用 300×300

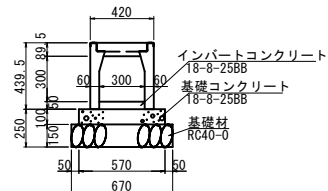

数量表 (10m当り)				
名称	規格	単位	数量	参考重量
側溝	300×300×2000	本	5.0	340kg/本
グレーチング蓋	並目 L=995	枚	5.0	25kg/枚
インバートコンクリート	18-8-25BB	m ³	0.15	
基礎コンクリート	18-8-25BB	m ³	0.57	
型枠		m ²	2.0	
基礎砕石	RC40-0	m ²	6.70	

実施図

令和8年度 村道3025号線側溝改修工事				
番号	2/2	展開図 構造図	縮尺	図示
路線名: 村道3025号線 田畑中段18号線				
上伊那郡 南箕輪村 北原				
村長	藤城	課長	鈴木	照査 大屋 設計 唐澤
南箕輪村役場				