

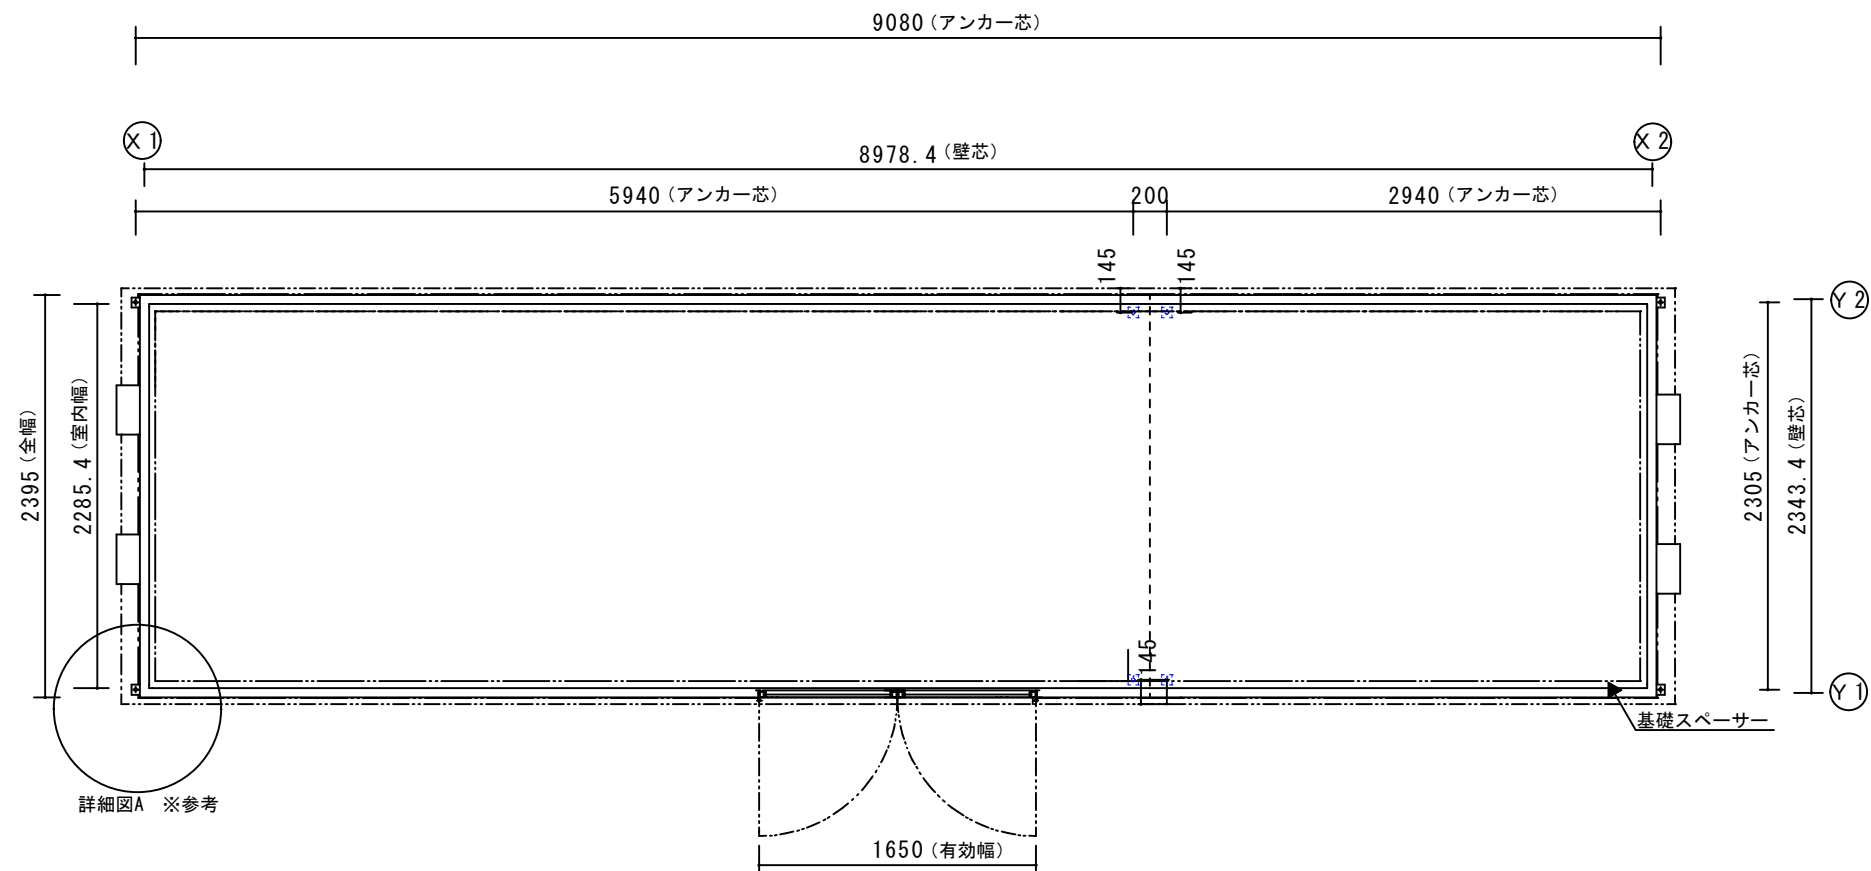
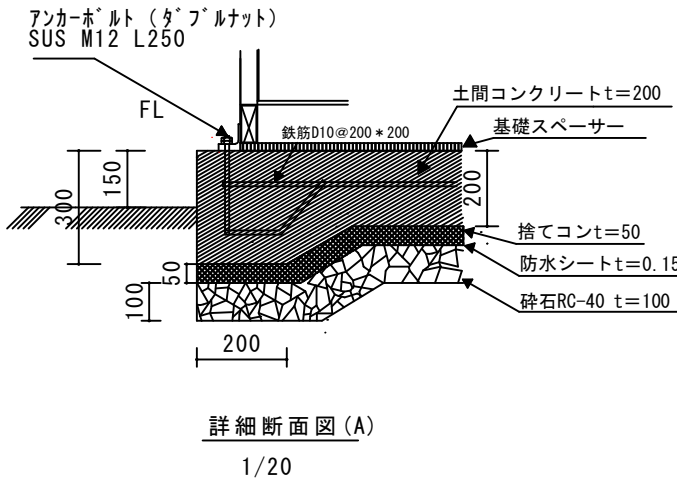
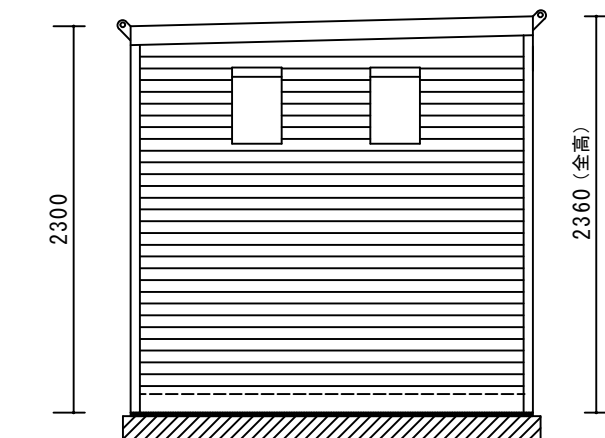



	型 式	KGM-900特
結 元	全 長	9030mm
	全 幅	2395mm
	全 高	2360mm
	室 高	2110mm
	床 面 積	20.8㎡ (6.3坪)
	重 量	600部分 1000kg 300部分 640kg
仕 様	構 造	軽量鉄骨ユニット構造
	屋 根	アルミ板 (野地板付き)
	天 井	化粧合板 4mm
	外 壁	アルミ波板 0.8mm
	内 壁	化粧合板 4mm
	床	耐水合板 12mm
	断熱補強	壁及び天井グラスウール t50
	両 開 扉	アルミ型材 (框ドア)
	換 気	自然換気口*4 (防虫ネット防砂フィルタ付)
性 能	基礎スเปーサー	基礎用パッキン W102×L908×H20
性 能	積 載 量	350kg/㎡
	耐 積 雪	100cm
	基 準 風 速	Vo 40m/s

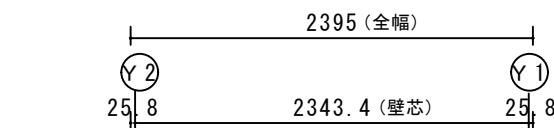


平面図

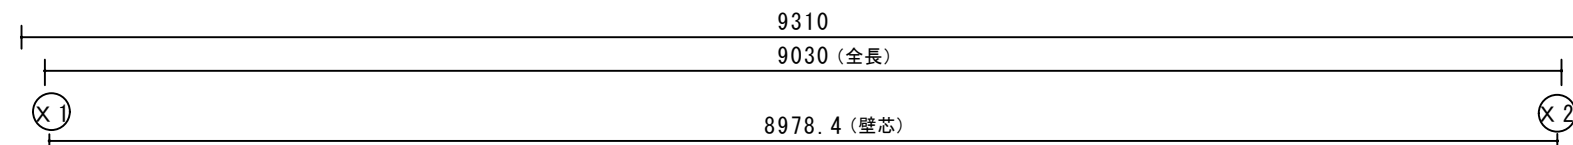

左立面图

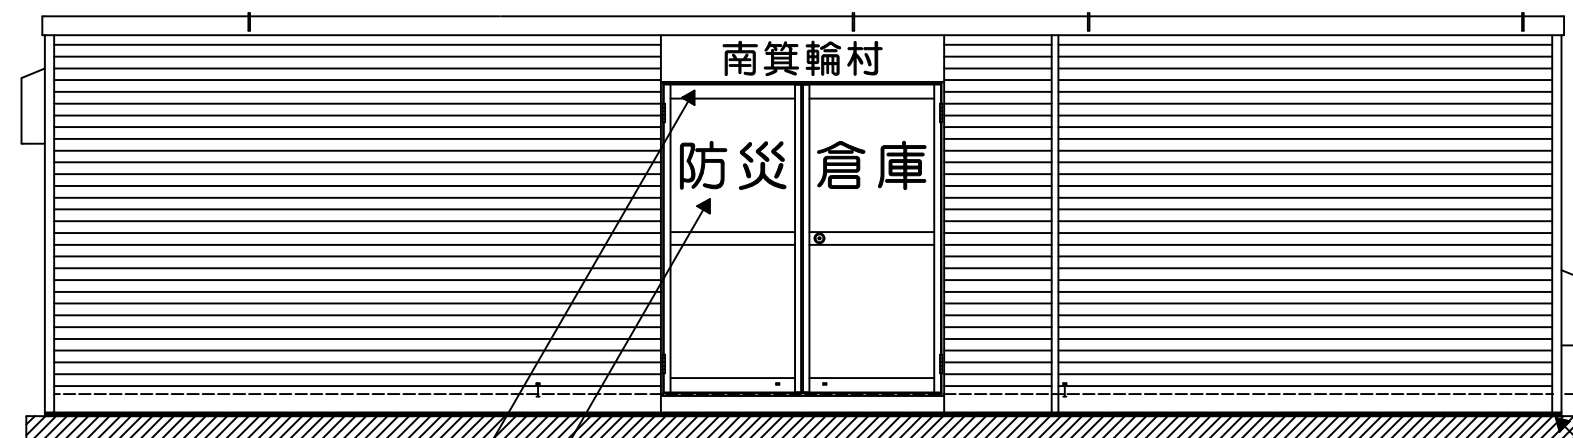

正面図

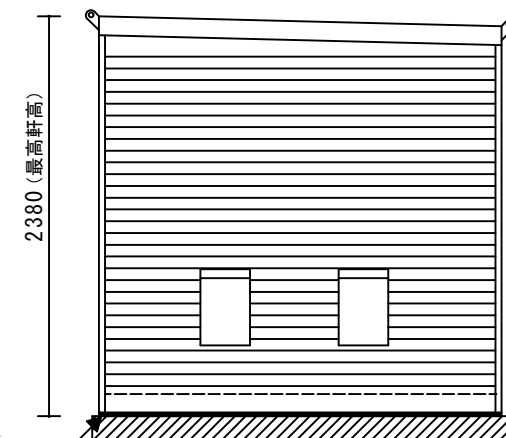

右立面图

※参考 (ベタ基礎)

文字色 黒色
文字書体 丸ゴシック体

作成	縮尺	担当	図面名	製品名
令和8年度 南箕輪村防災倉庫設置工事	1/45	危機管理課	平面図・立面図	KGM-900特