

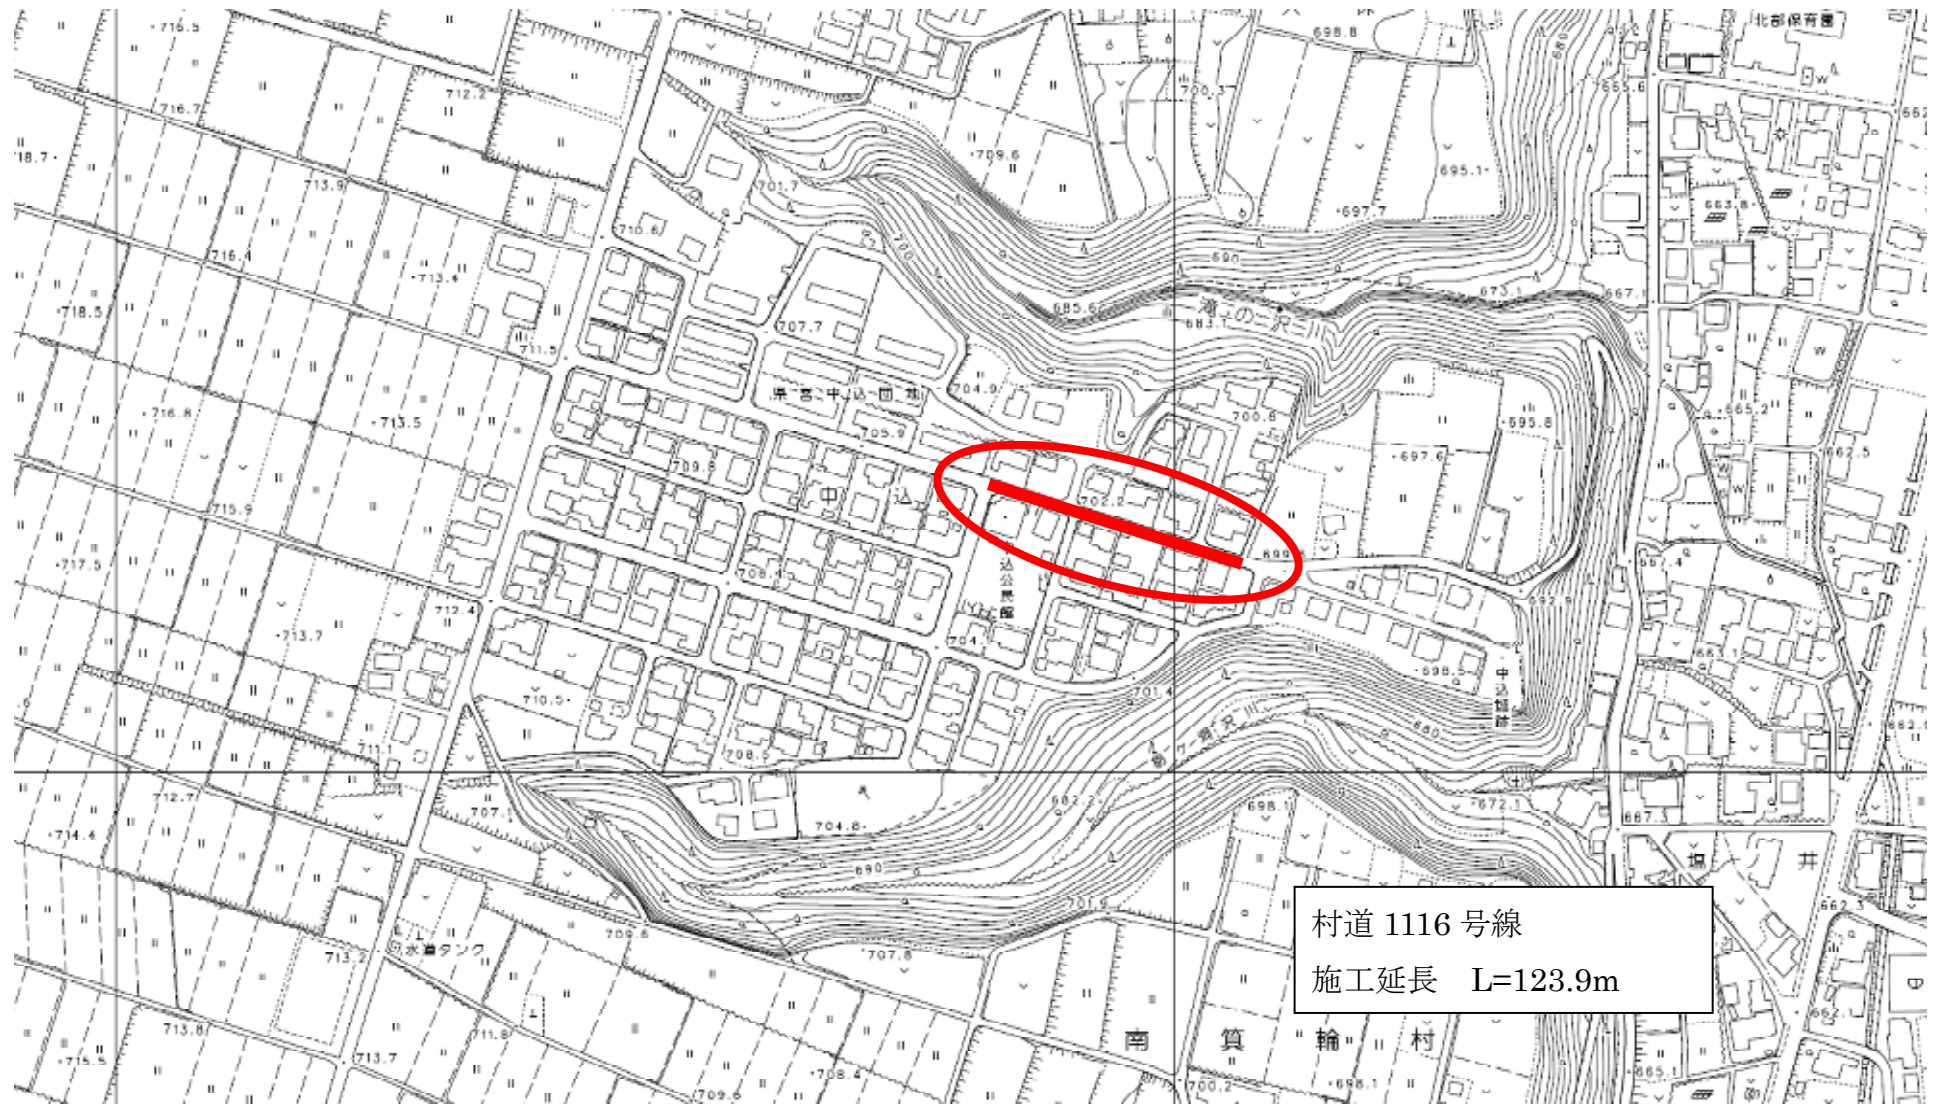



令和 8 年度 村道 1116 号線舗装修繕工事

位置図

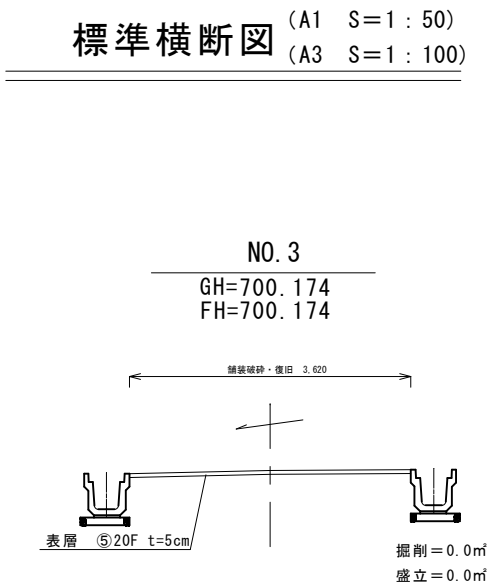

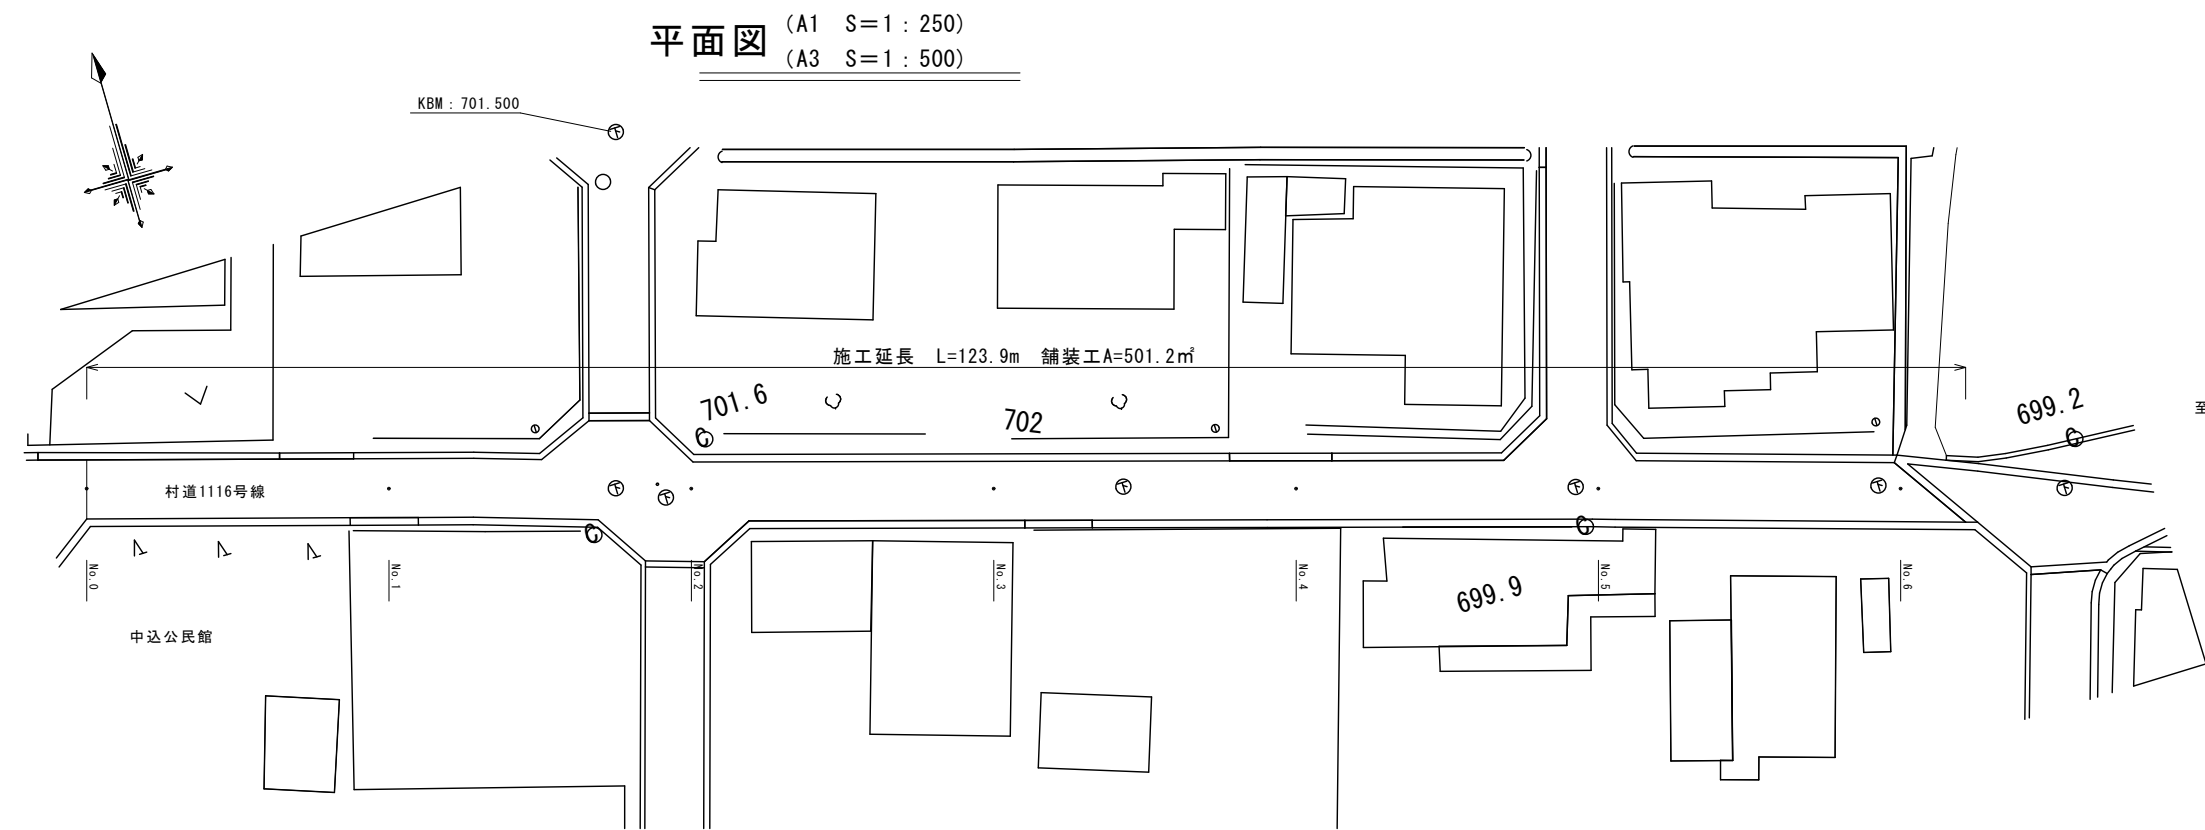

展開図 (A1 S=1 : 200)
(A3 S=1 : 400)

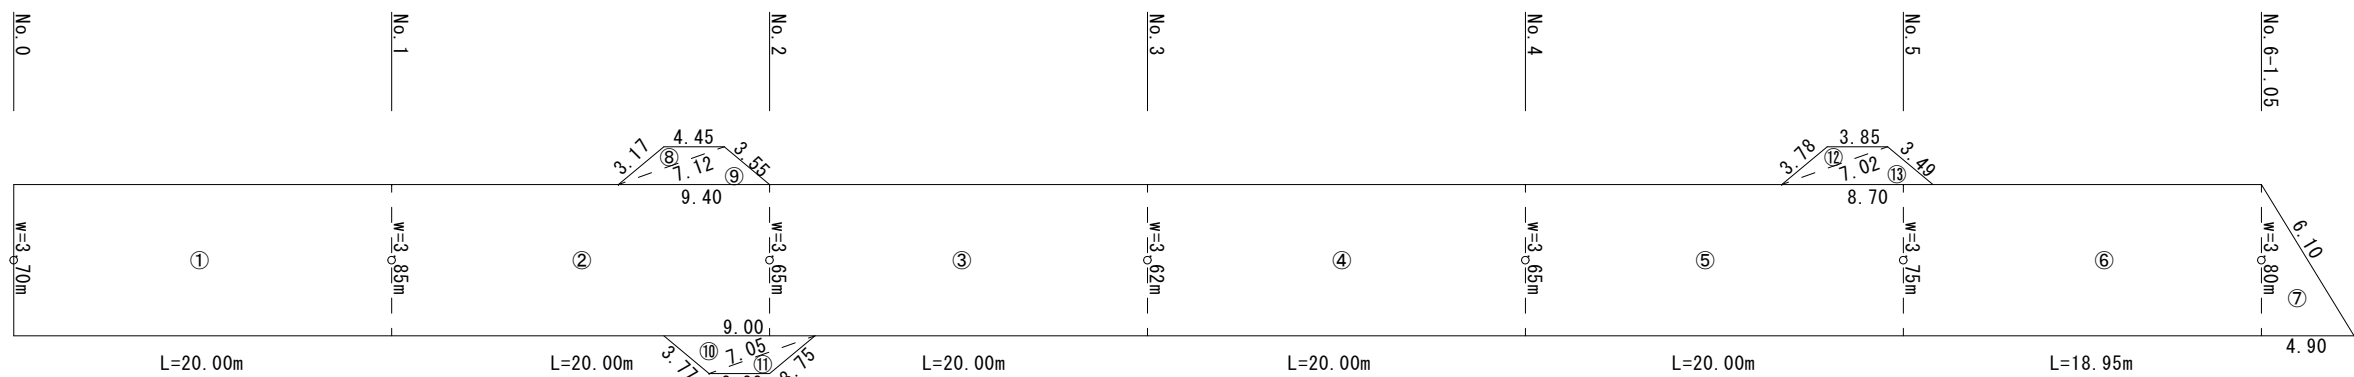

舗装破砕・復旧面積 (t=5cm)

- | | | | | |
|---|--|---|----------|--------|
| ① | $(3.70+3.85)/2 \times 20.00 = 75.50\text{㎡}$ | ⑧ | ヘロンの公式より | 4.75㎡ |
| ② | $(3.85+3.65)/2 \times 20.00 = 75.00\text{㎡}$ | ⑨ | ヘロンの公式より | 10.98㎡ |
| ③ | $(3.65+3.62)/2 \times 20.00 = 72.70\text{㎡}$ | ⑩ | ヘロンの公式より | 12.58㎡ |
| ④ | $(3.62+3.65)/2 \times 20.00 = 72.70\text{㎡}$ | ⑪ | ヘロンの公式より | 5.14㎡ |
| ⑤ | $(3.65+3.75)/2 \times 20.00 = 74.00\text{㎡}$ | ⑫ | ヘロンの公式より | 5.25㎡ |
| ⑥ | $(3.75+3.80)/2 \times 18.95 = 71.54\text{㎡}$ | ⑬ | ヘロンの公式より | 11.72㎡ |
| ⑦ | ヘロンの公式より | | | |

計 501.16㎡

実施図

令和8年度 村道1116号線舗装修繕工事					
番号	1/1	平面図・展開図 標準横断面	縮尺	図示	
路線名：村道1116号線 中込6号線					
上伊那郡 南箕輪村 中込					
村長	藤城	課長	鈴木	照査	大屋
				設計	唐澤
南 箕 輪 村 役 場					