





位置図 令和8年度 村道3号線舗装修繕工事

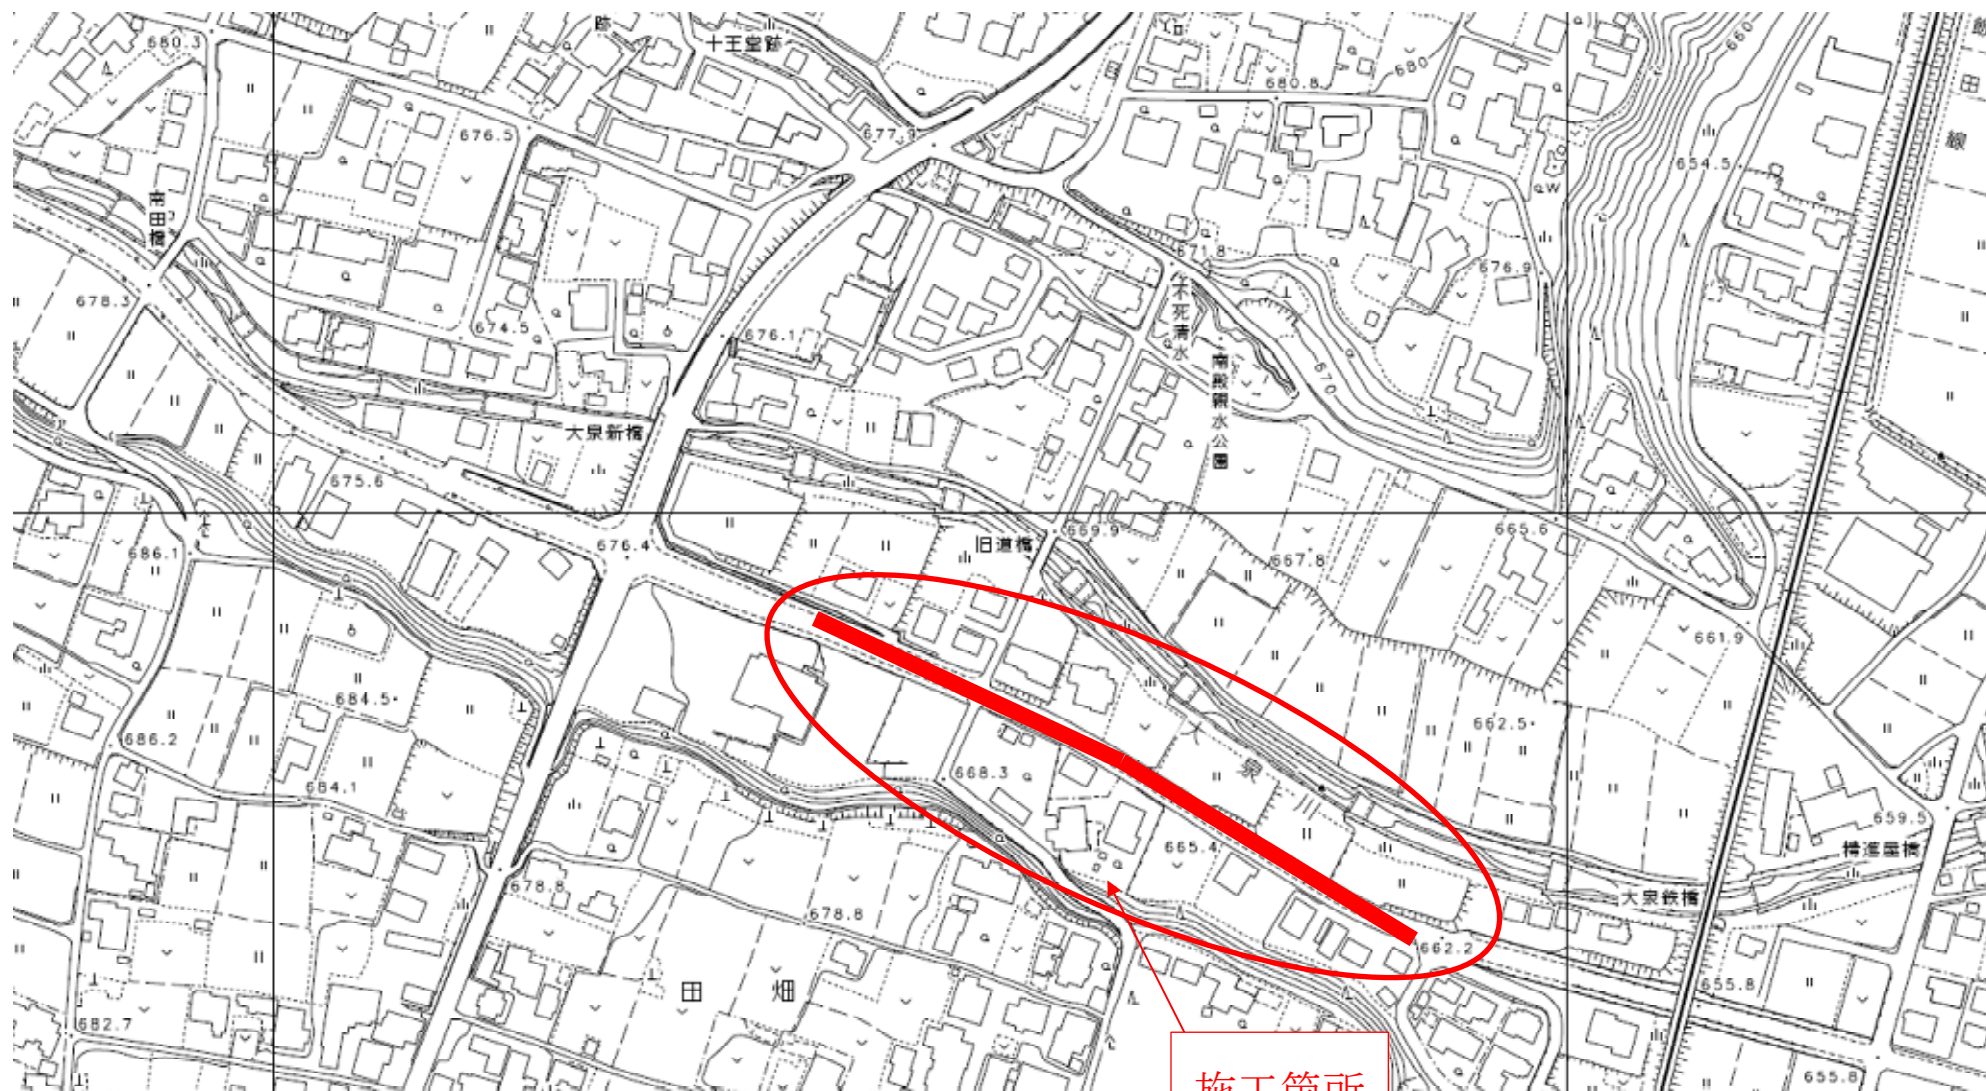


施工箇所

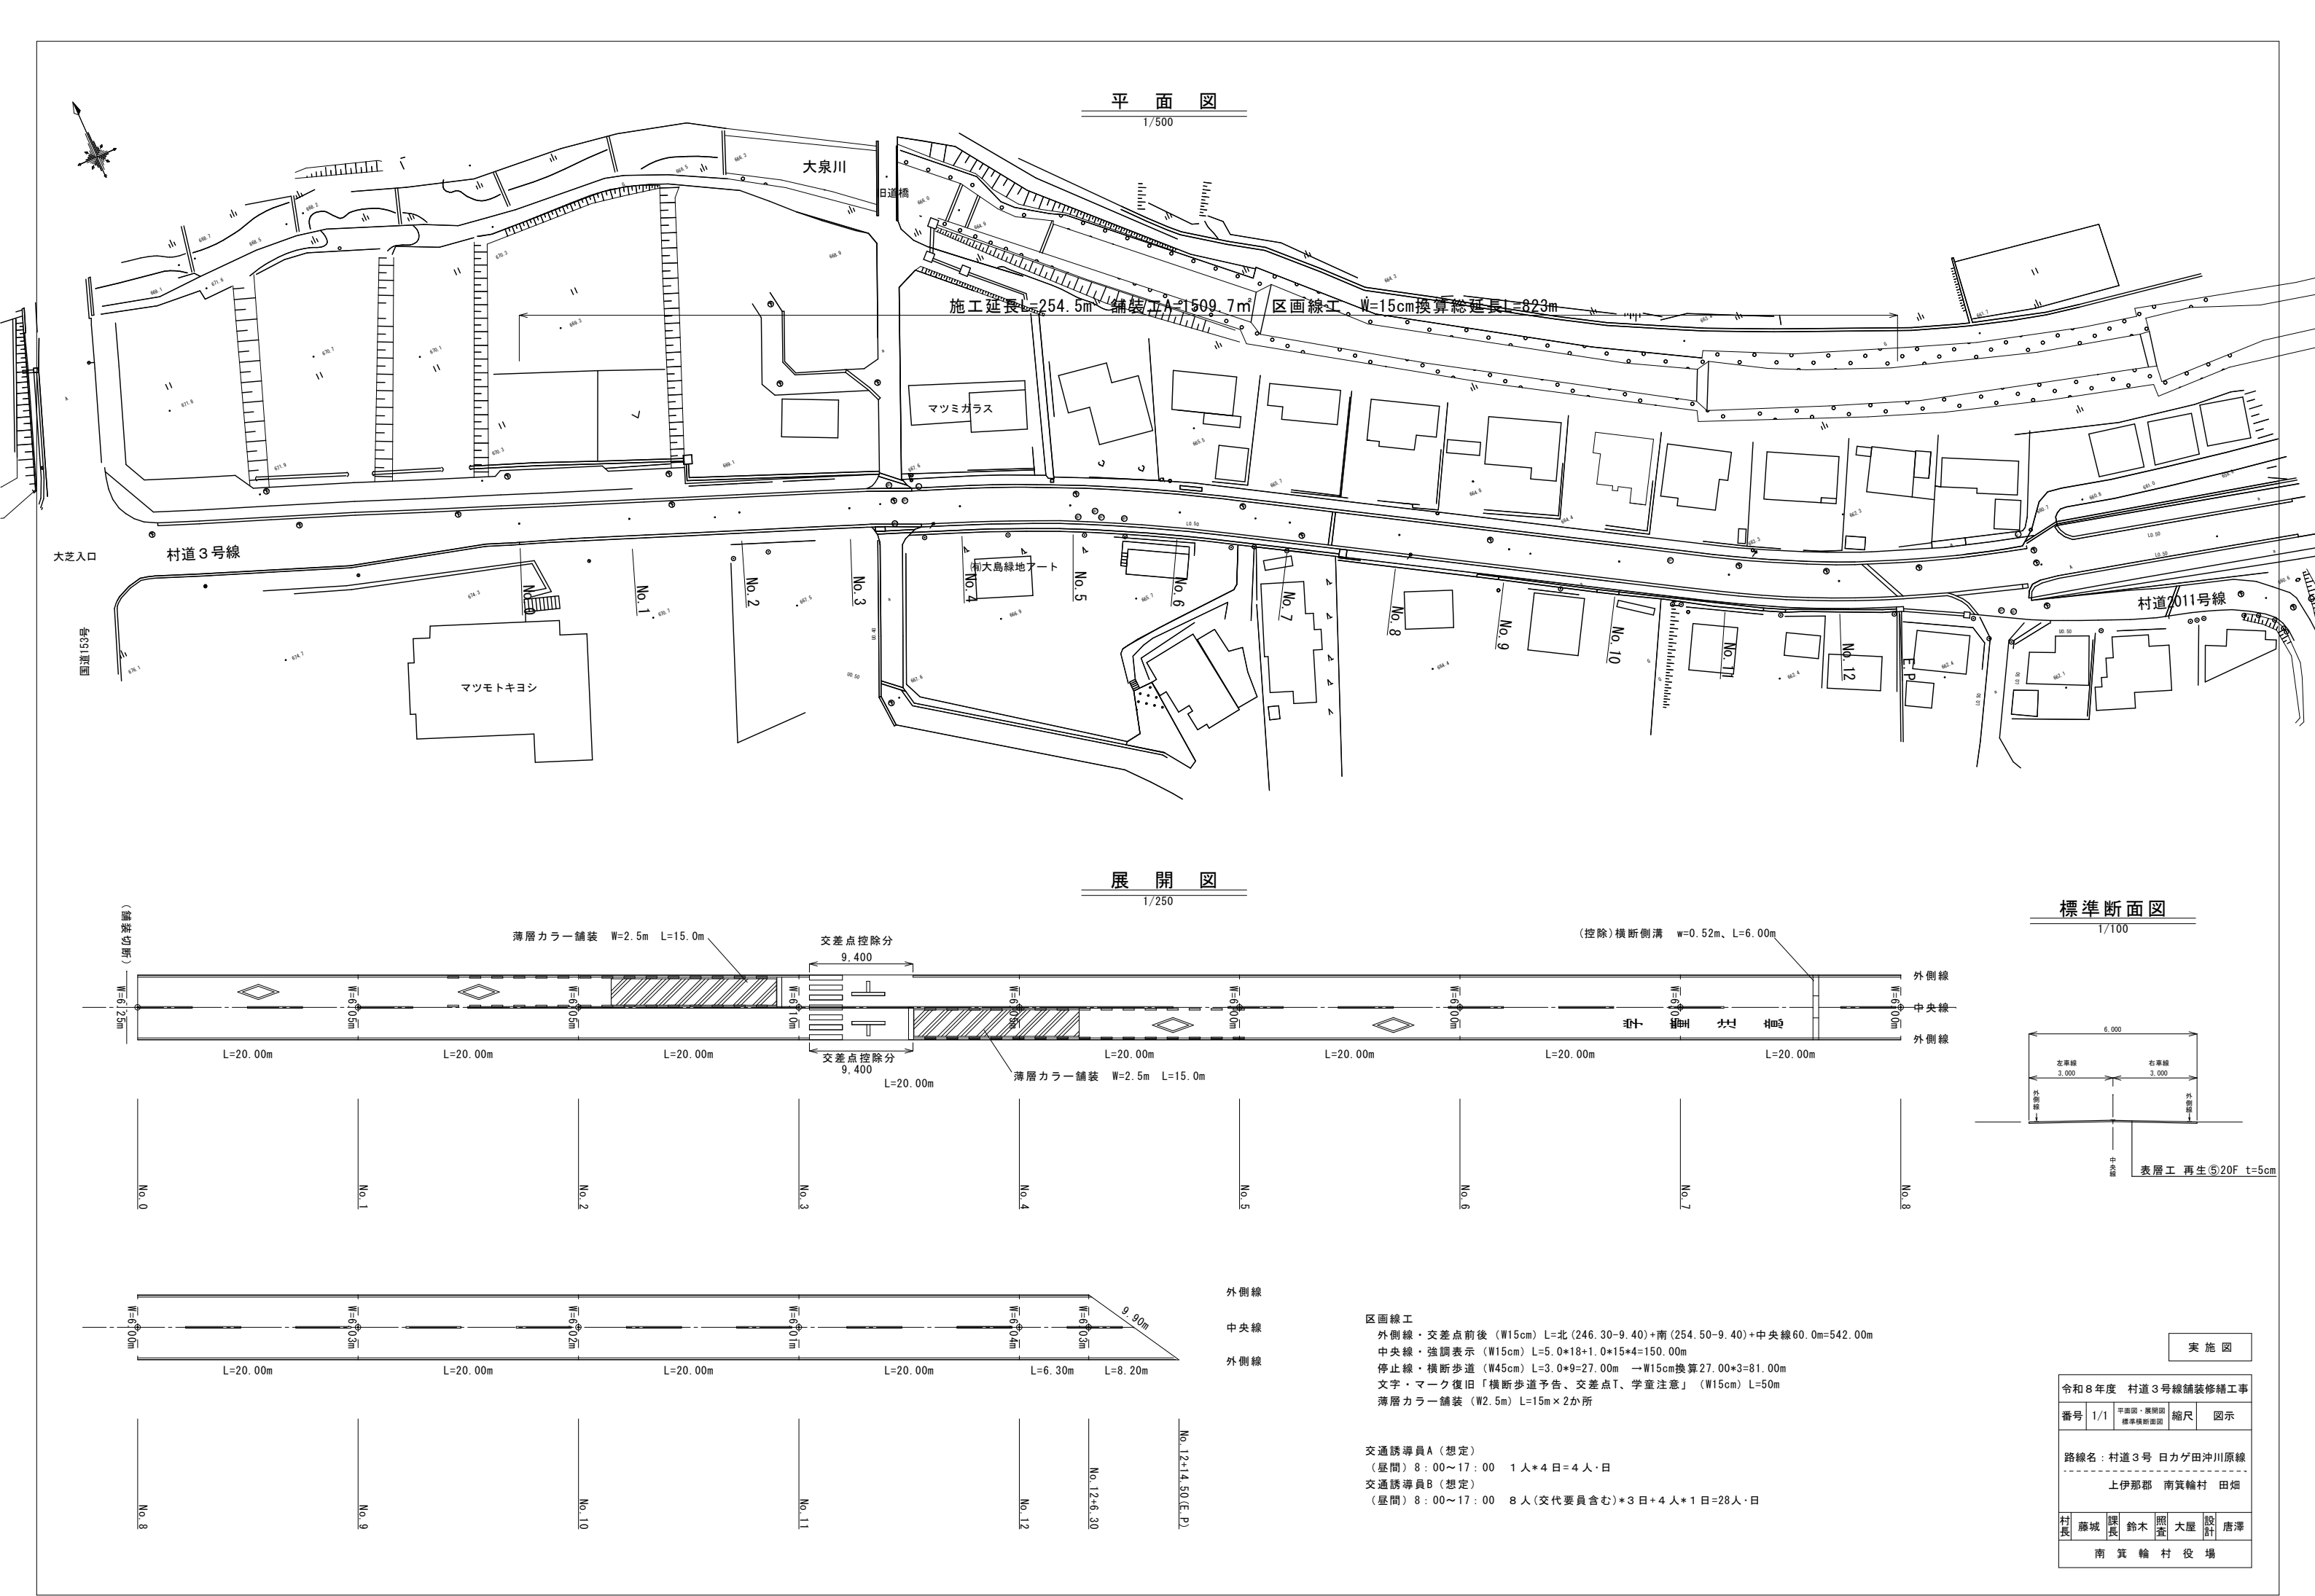

平面図
1/500

展開図
1/250

標準断面図
1/100

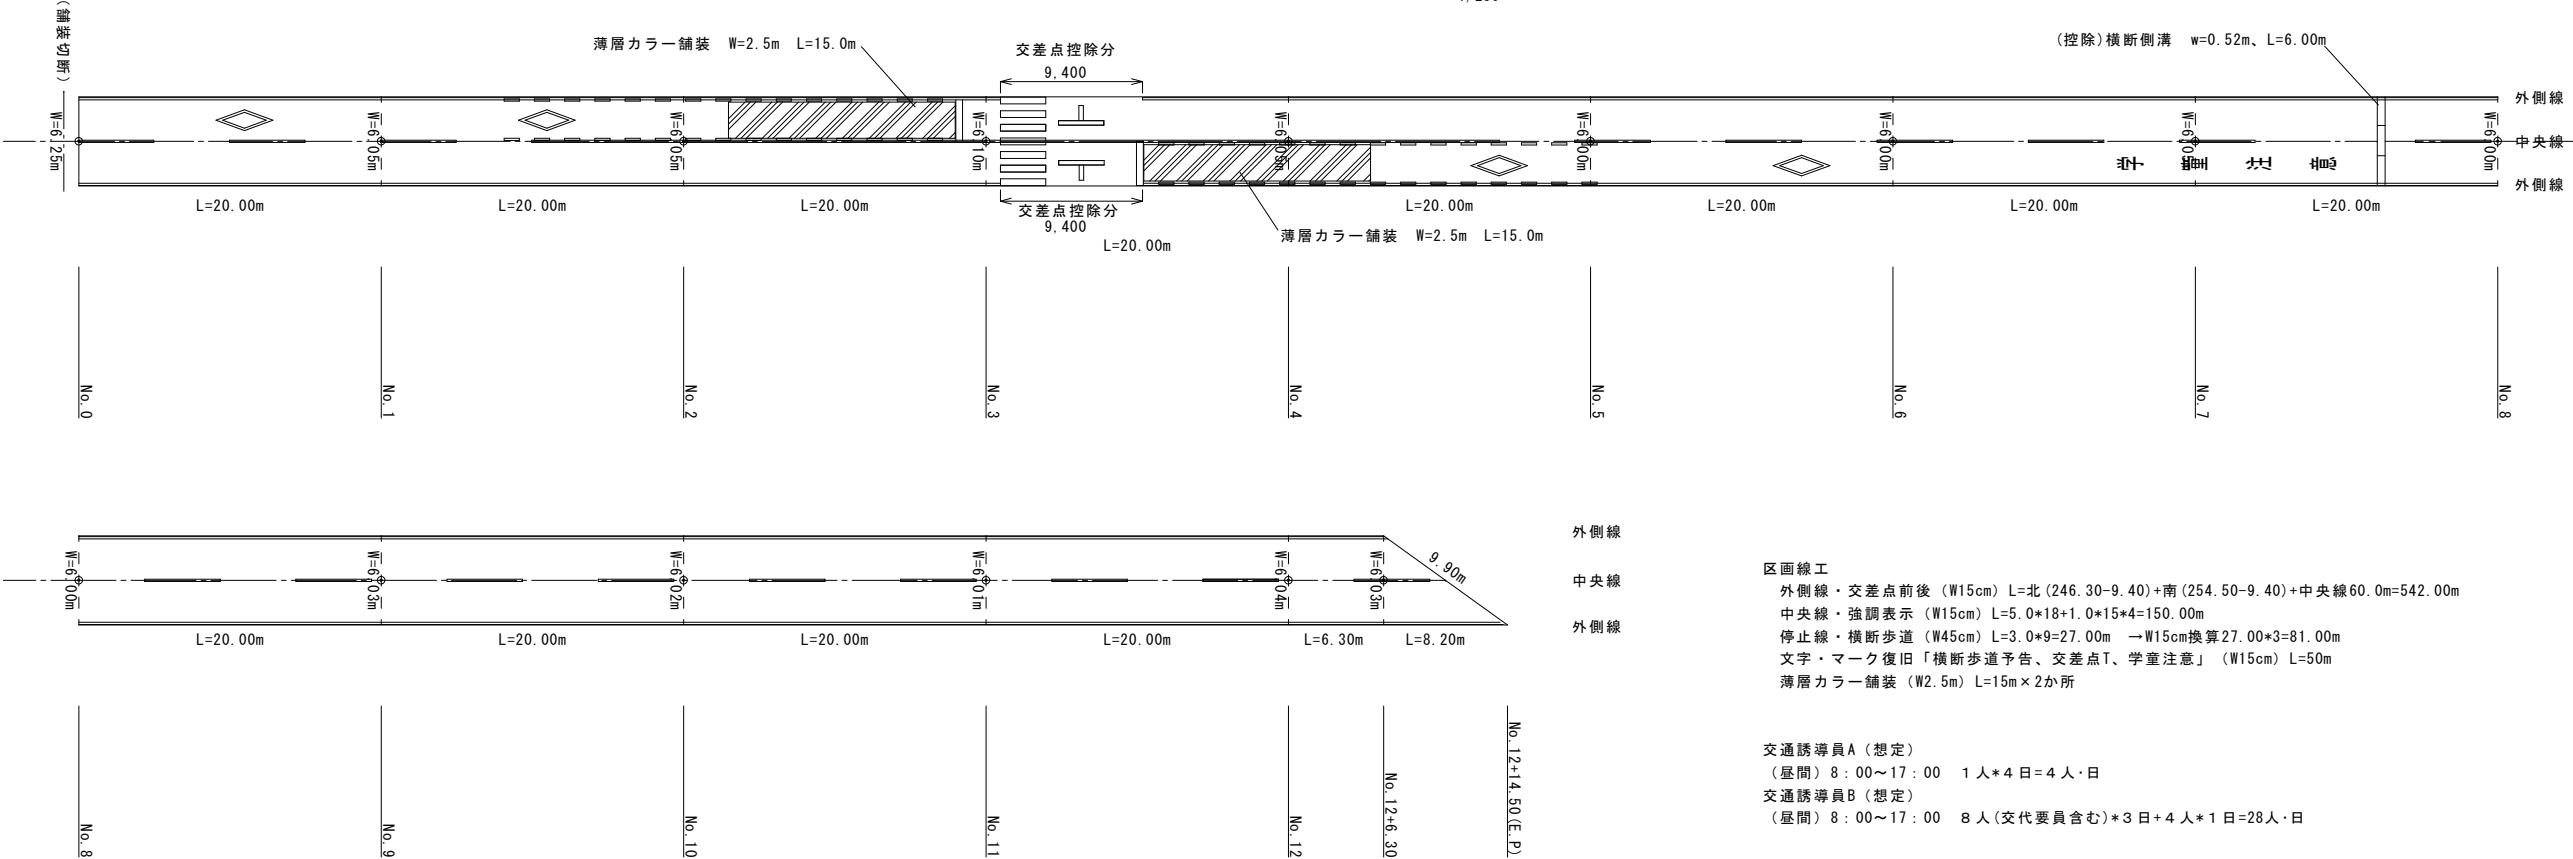

区画線工
外側線・交差点前後 (W15cm) L=北 (246.30-9.40)+南 (254.50-9.40)+中央線60.0m=542.00m
中央線・強調表示 (W15cm) L=5.0*18+1.0*15*4=150.00m
停止線・横断歩道 (W45cm) L=3.0*9=27.00m → W15cm換算27.00*3=81.00m
文字・マーク復旧「横断歩道予告、交差点T、学童注意」 (W15cm) L=50m
薄層カラー舗装 (W2.5m) L=15m×2か所

交通誘導員A (想定)
(昼間) 8:00~17:00 1人*4日=4人・日
交通誘導員B (想定)
(昼間) 8:00~17:00 8人(交代要員含む)*3日+4人*1日=28人・日

実施図

令和8年度 村道3号線舗装修繕工事				
番号	1/1	平面図・展開図 標準横断面図	縮尺	図示
路線名：村道3号 日カゲ田沖川原線				
上伊那郡 南箕輪村 田畑				
村長	藤城 課長	鈴木 照査	大屋 設計	唐澤
南箕輪村役場				