




位置図 西天竜幹線水路管理道路舗装修繕工事

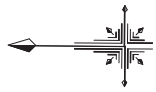

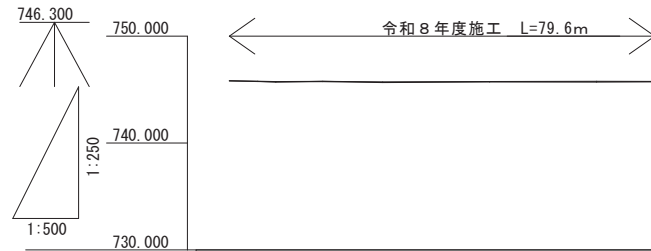


平面図 1 : 500

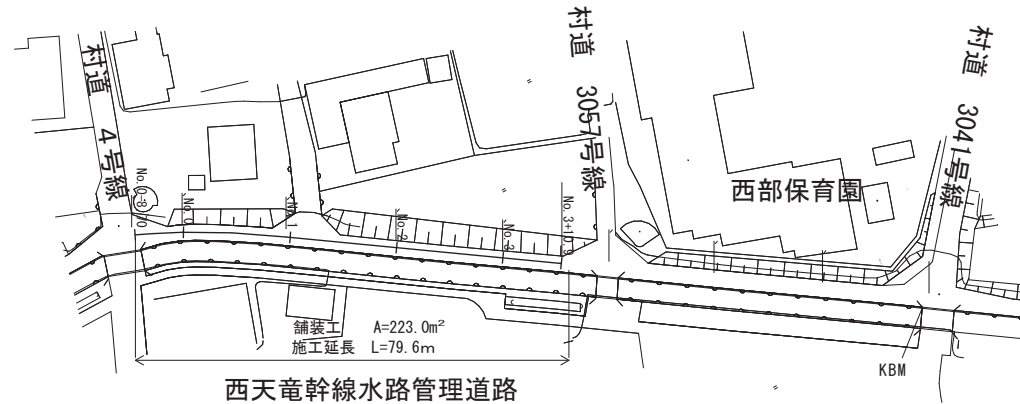


計画道路高	745.818	745.818	745.676	745.727	745.713	745.737
現況道路高	745.818	745.767	745.767	745.757	745.781	745.769
現況右側路肩	745.923	745.758	745.707	745.656	745.692	745.719
現況左側路肩	745.641	745.715	745.717	745.732	745.776	745.757
追加距離	-8.70	-3.40	0.00	20.00	40.00	60.00
点間距離	0.00	5.30	3.40	20.00	20.00	10.90
測点	-8.7	-3.4	No. 0	No. 1	No. 2	No. 3

横断図 S=1 : 50

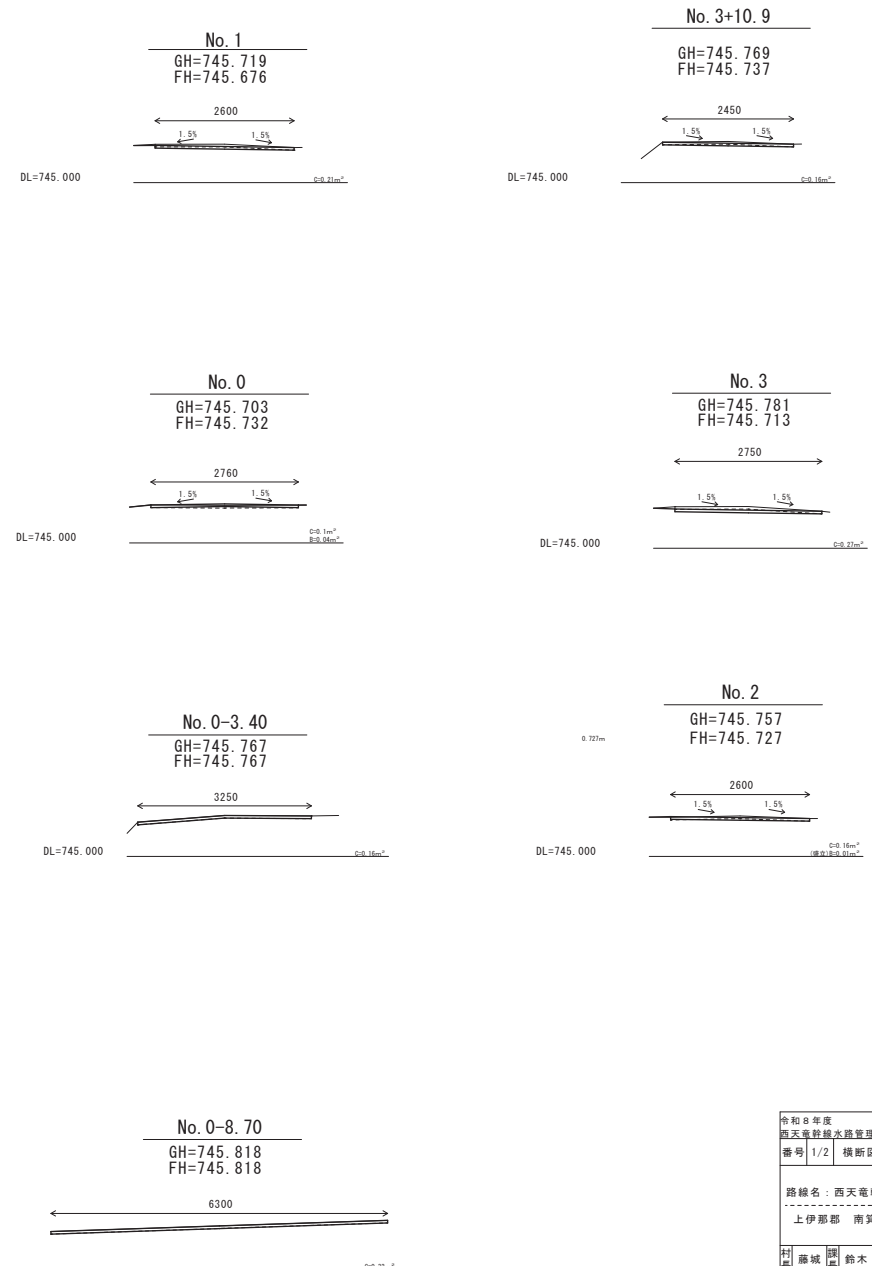

令和8年度 西天竜幹線水路管理道路舗装修繕工事					
番号	1/2	横断図	縮尺	図示	
路線名：西天竜幹線水路管理道路					
上伊那郡 南箕輪村 大泉					
村長	藤城 謙	課長	鈴木 照	徴矢 昭	計 大屋
南箕輪村役場					

展開図 S=1 : 100

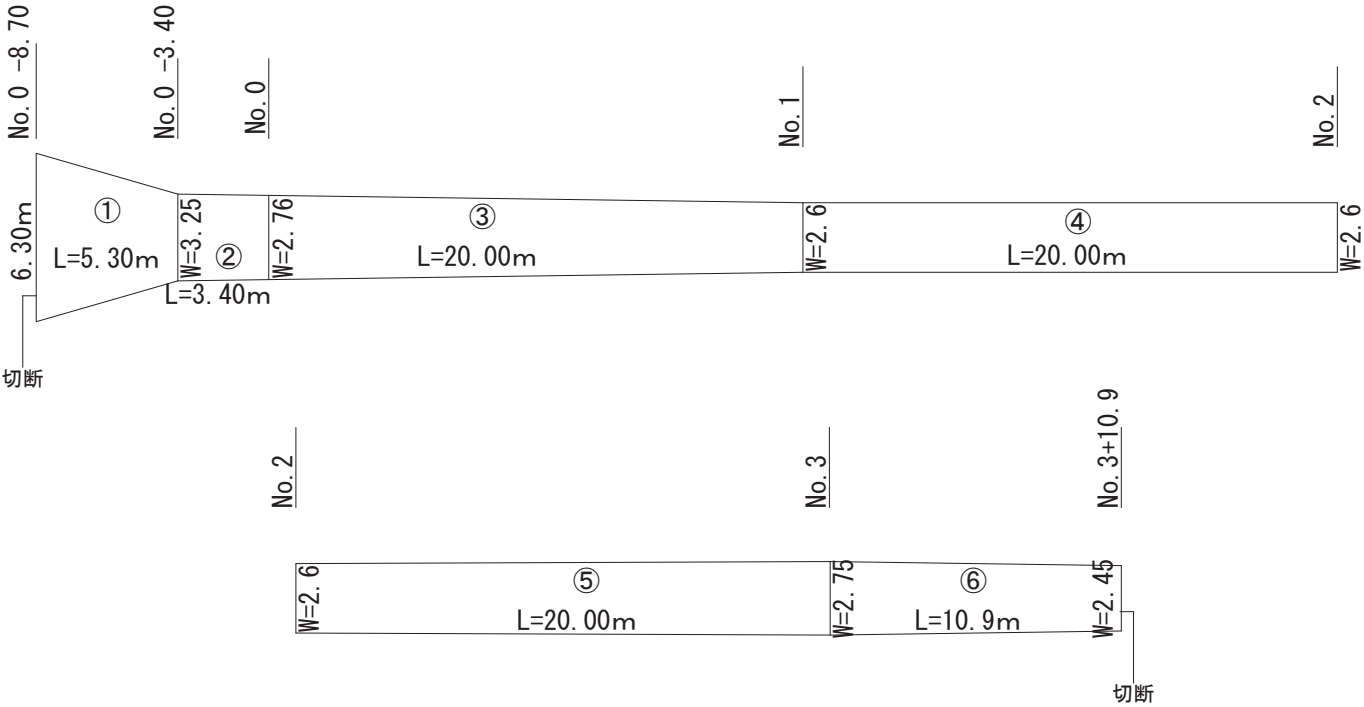

舗装破碎面積・舗装面積

- ① $(6.30+3.25)/2 \times 5.3 = 25.31\text{m}^2$
- ② $(3.25+2.76)/2 \times 3.4 = 10.22\text{m}^2$
- ③ $(2.76+2.6)/2 \times 20.0 = 53.6\text{m}^2$
- ④ $2.6 \times 20 = 52\text{m}^2$
- ⑤ $(2.6+2.75)/2 \times 20 = 53.5\text{m}^2$
- ⑥ $(2.75+2.45)/2 \times 10.9 = 28.34\text{m}^2$

舗装版切断 $L=6.3+2.45=8.75\text{m}$
舗装破碎面積 $A=222.97\text{m}^2$
舗装面積 $A=222.97\text{m}^2$

令和8年度					
西天竜幹線水路管理道路舗装修繕工事					
番号	2/2	展開図	縮尺	図示	
路線名：西天竜幹線水路管理道路					
上伊那郡 南箕輪村 大泉					
村長	藤城	課長	鈴木	調査	征矢
				設計	大屋
南 箕 輪 村 役 場					