

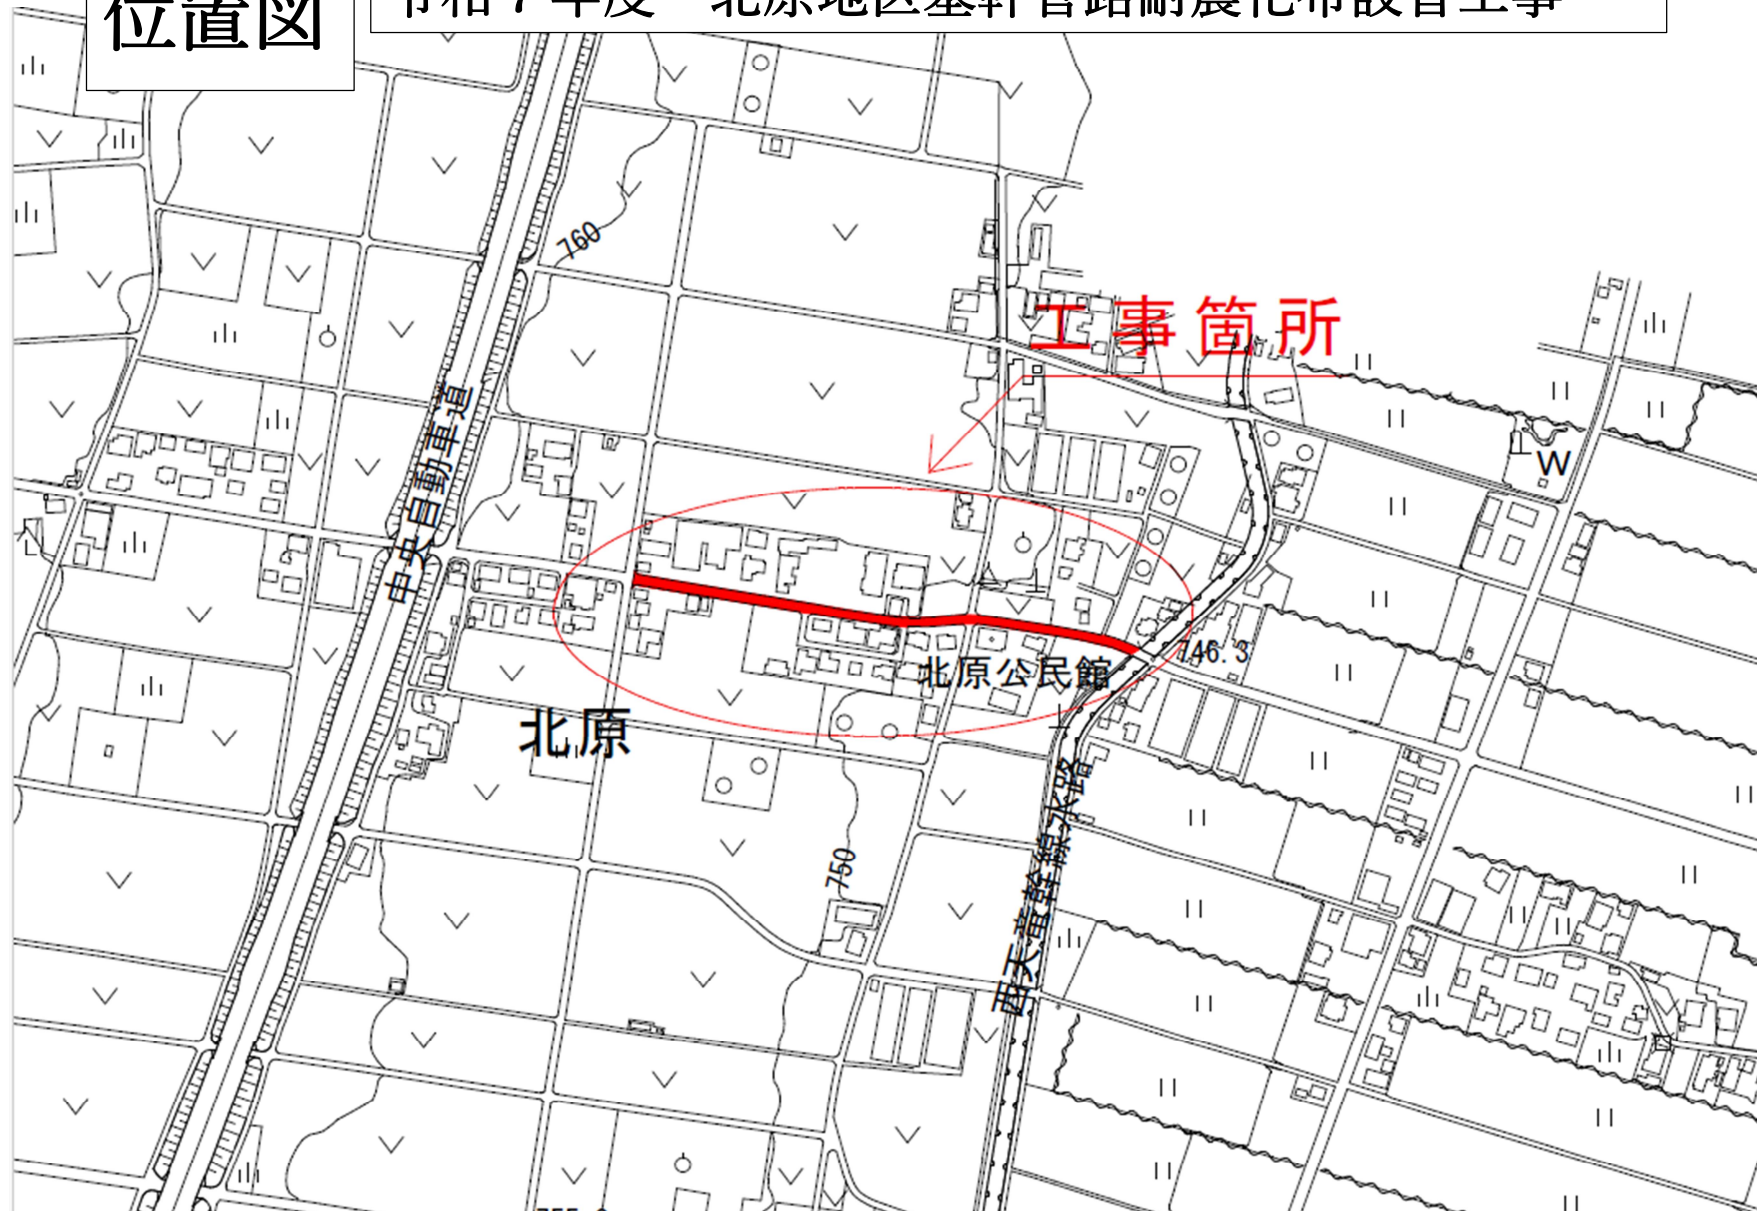
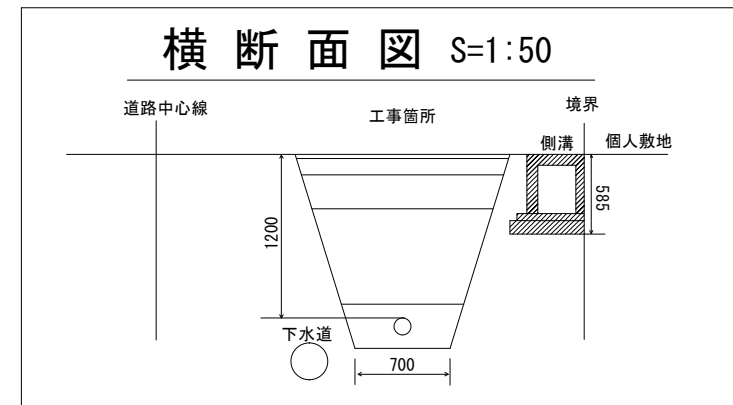
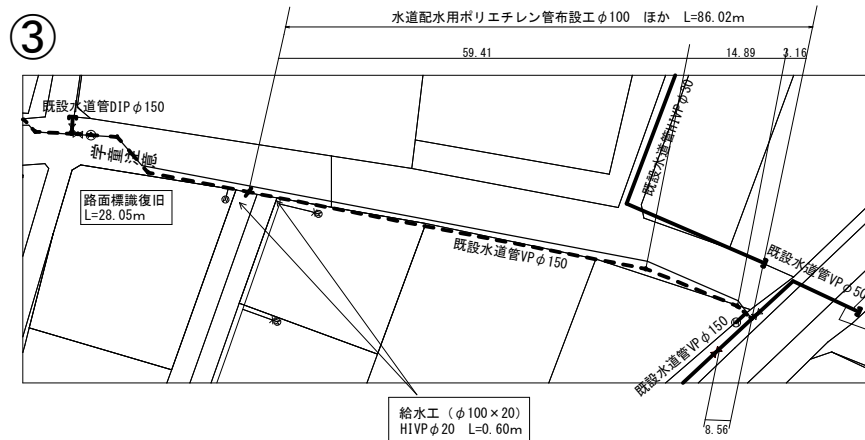
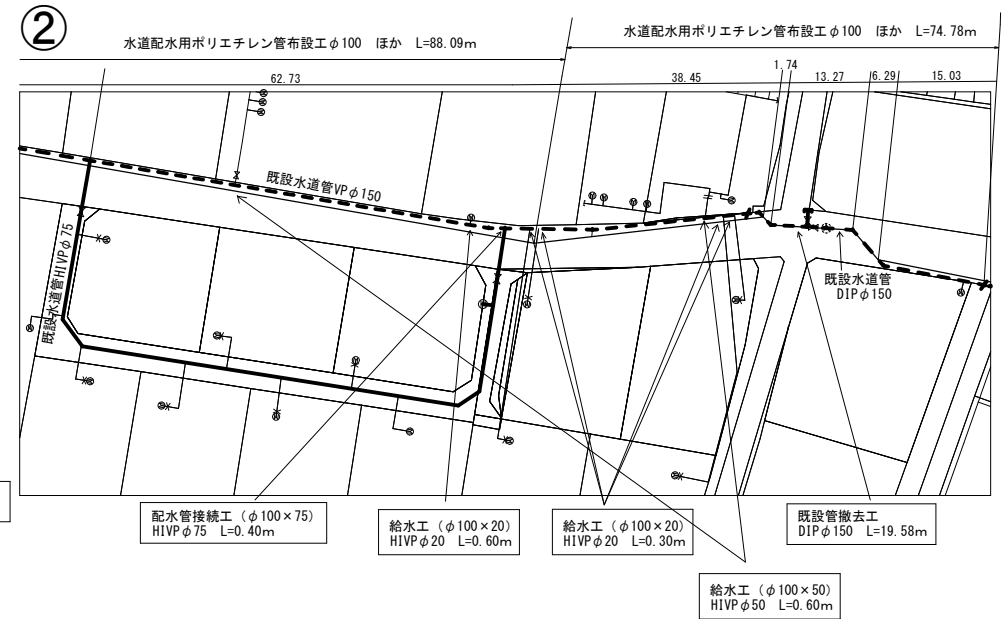


位置図


令和7年度 北原地区基幹管路耐震化布設替工事

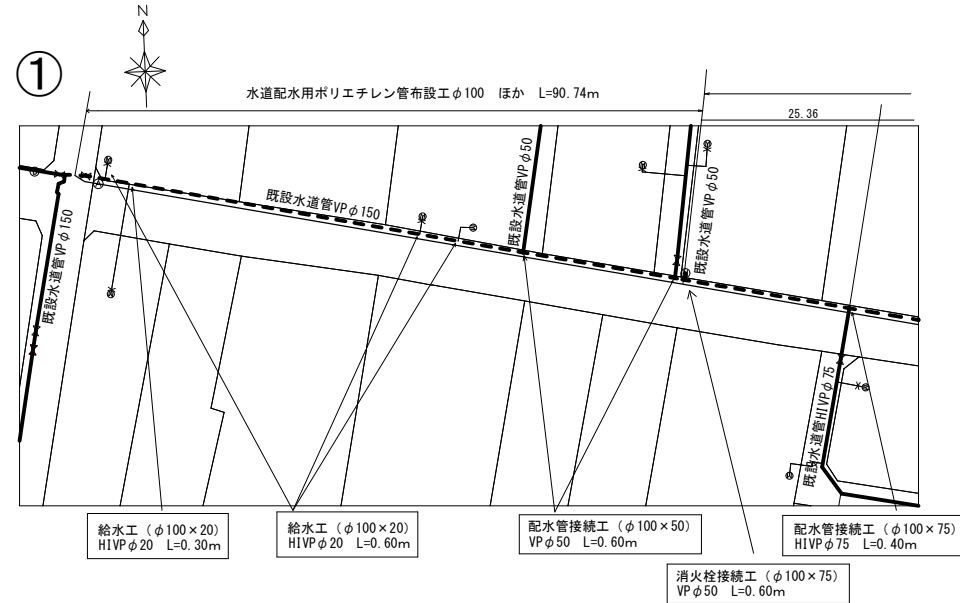

平面図





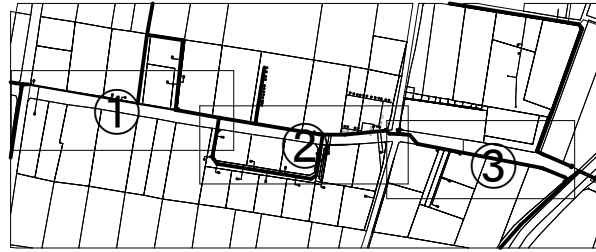


仮 設 配 管 図
令和7年度 南箕輪村北原区 配水管布設替工事

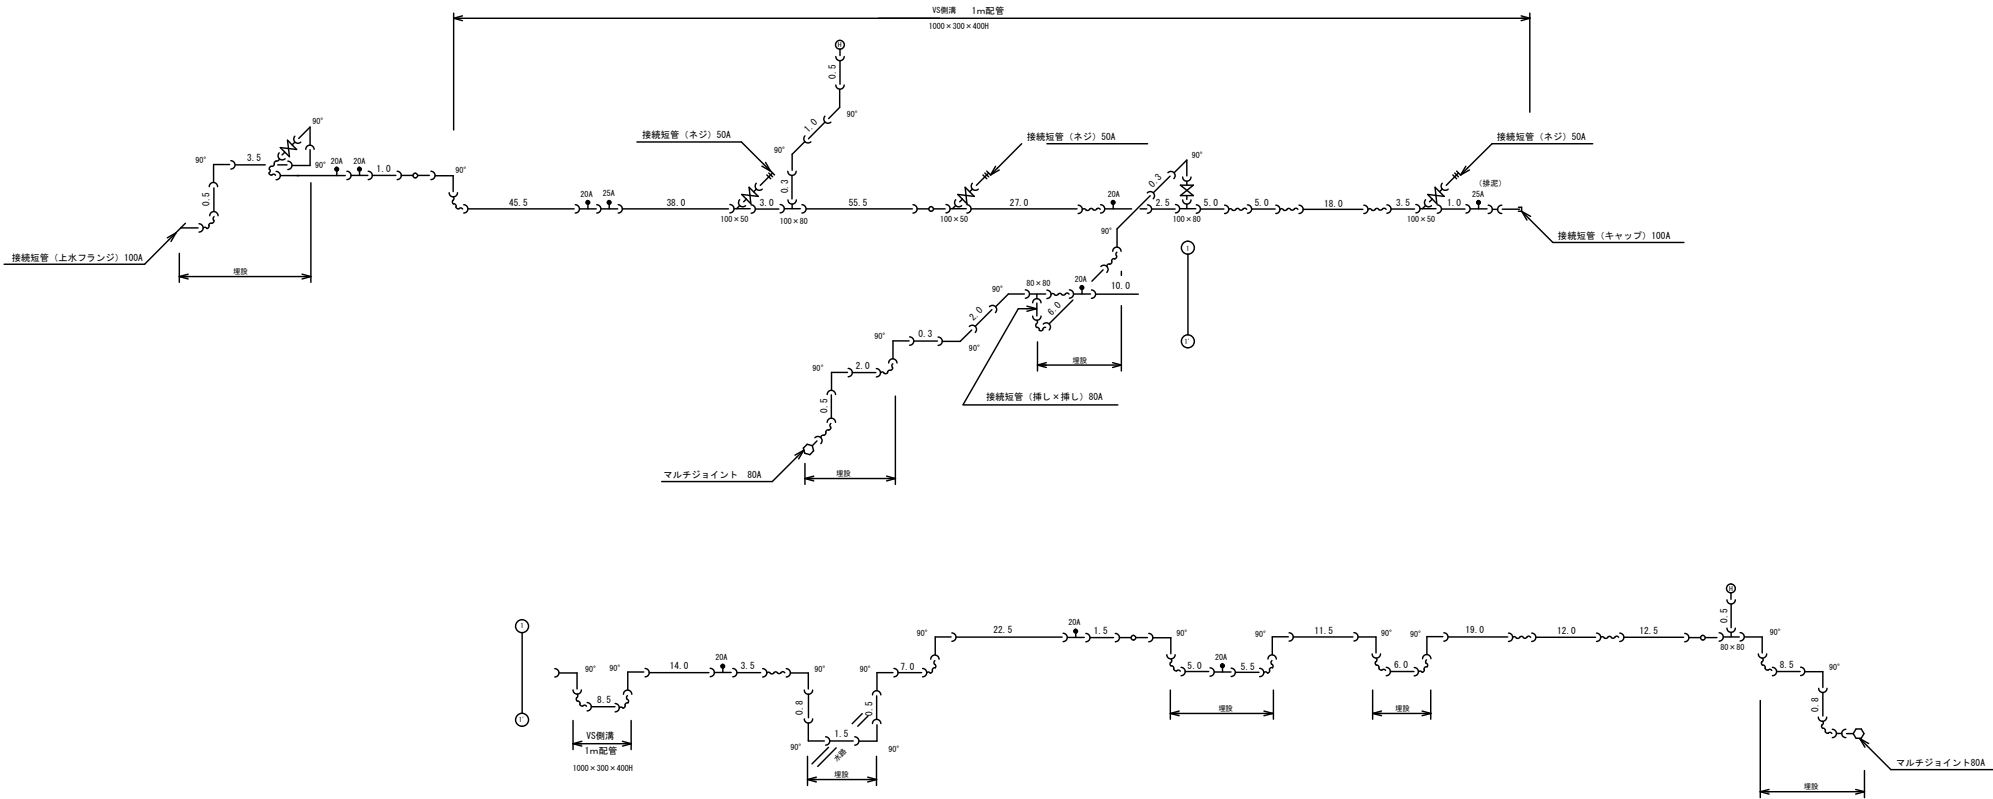

REPCS-G型資材表記一覧			
資 材 名 称	記 号	資 材 名 称	記 号
直 管	—	レギュレーター	—
フレキ管	〰〰	取り出し短管	—
エルボ	┐	仮設消火栓	⊙
テ ー ズ	└		⊙
バ ル ブ	⋈	仮設空気弁	⊙
受け × 受け	×		⊙
受け × グルーピング . リング	—○—	撤去用直管	—○—
押し × グルーピング . リング	—○—		—○—

配管図 SCALE=free

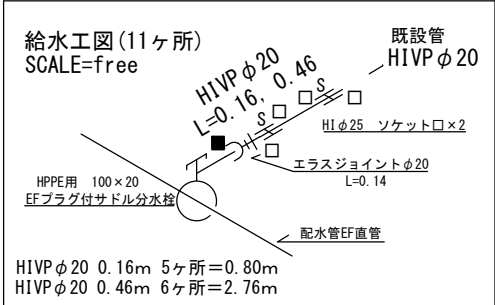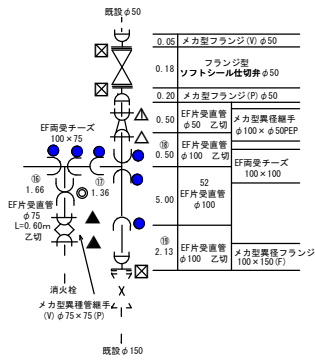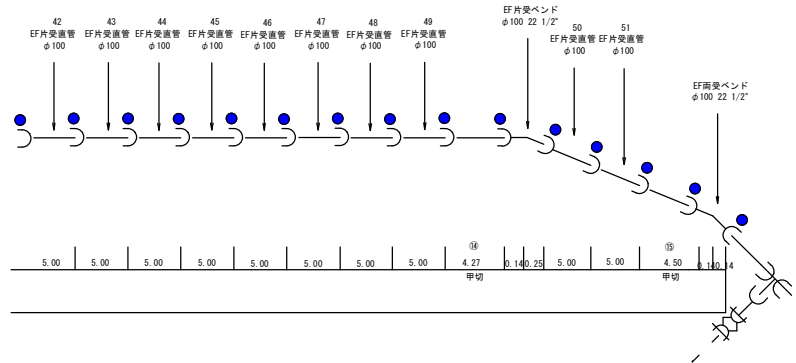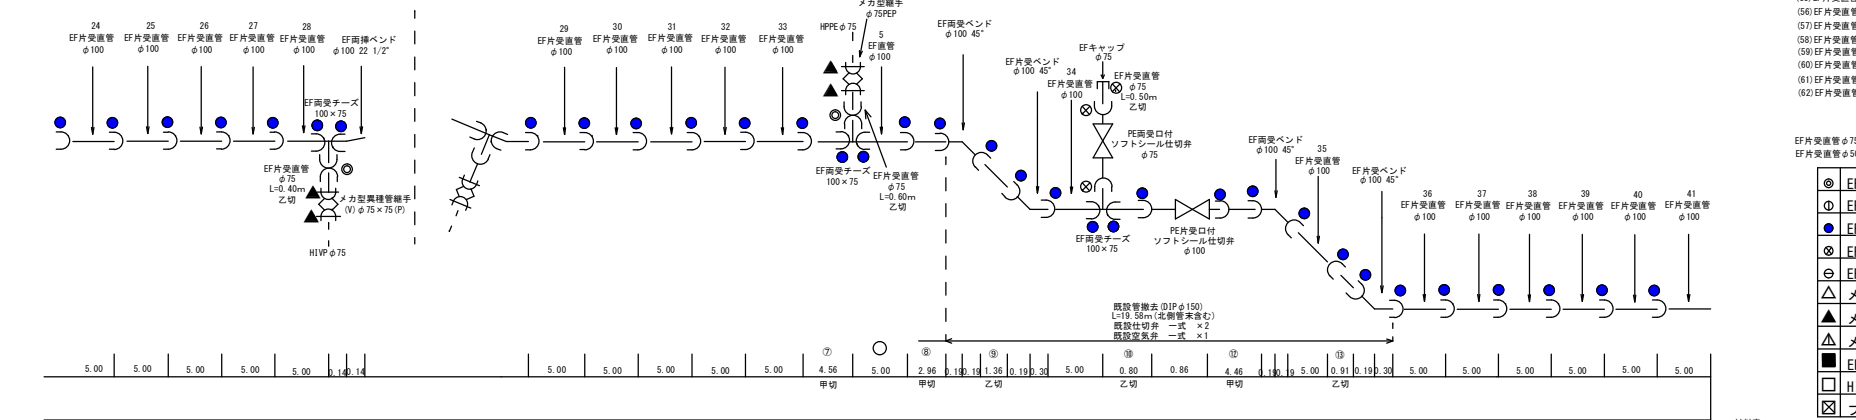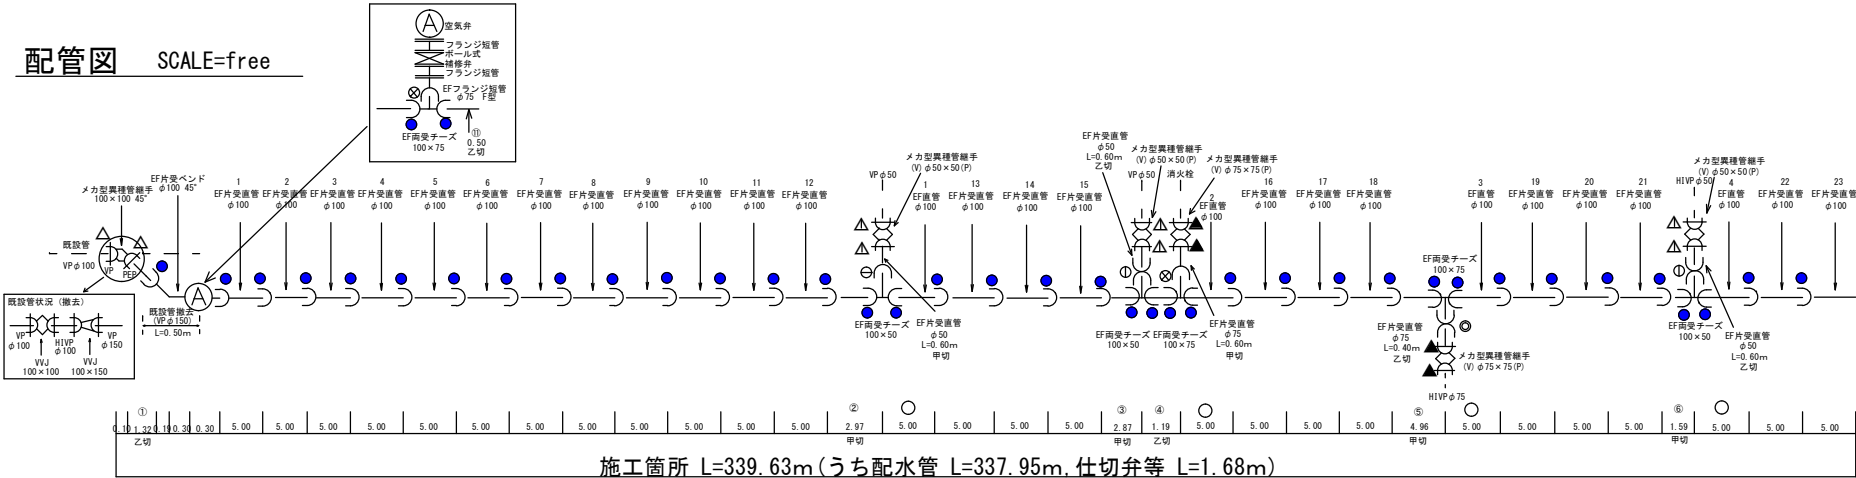

給水材料表			
H1 V.P直管	φ20×4000	1本	
EFブラグ付サドル分水栓	φ100×20	11個	HPPE用
エラスジョイント	φ20	11個	要検査金属継手
H1ソケット	φ20	22個	

切替表 (HPPE φ100×5.00m)							
NO.	長さ	NO.	長さ	NO.	長さ	NO.	長さ
(53) EF片受直管	③ 4.96						0.04
(54) EF片受直管	⑦ 4.56						0.44
(55) EF片受直管	⑩ 4.27						0.73
(56) EF片受直管	⑬ 4.50	⑮ 0.50					0.00
(57) EF片受直管	② 2.97	④ 1.19	⑥ 0.80				0.04
(58) EF片受直管	③ 2.87	⑤ 2.13					0.00
(59) EF片受直管	⑫ 4.46						0.54
(60) EF片受直管	① 0.50	⑧ 1.32	⑨ 0.91	⑪ 1.36			0.91
(61) EF片受直管	⑧ 2.96	⑨ 1.66					0.38
(62) EF片受直管	⑥ 1.59	⑦ 1.36					1.55


切替表 (HPPE φ75, HPPE φ50×5.00m)							
長さ	長さ	長さ	長さ	長さ	長さ	長さ	長さ
EF片受直管φ75	0.60	0.40	0.40	0.60	0.50	0.60	1.90
EF片受直管φ50	0.60	0.60	0.60	0.60	0.50		2.70

記号	説明	数量
◎	EF融着継手 (標準2口) φ75	×4
①	EF融着継手 (標準2口) φ50	×2
●	EF融着継手 (1口) φ100	×95
⊗	EF融着継手 (1口) φ75	×5
⊖	EF融着継手 (1口) φ50	×1
▲	メカニカル継手φ100	×3
△	メカニカル継手φ75	×10
▲	メカニカル継手φ50	×7
■	EF融着継手 (1口) φ20	×11
□	HI-TS継手φ20	×44
⊠	フランジ継手 (取外込)	×15


品名	規格等	数量	備考
H1 P.P直管	φ100×5000	6本	切替含む
E F片受直管	φ100×5000	61本	切替含む
E F片受直管	φ75×5000	1本	切替含む
E F片受直管	φ50×5000	1本	切替含む
E F片受直管	φ75 F型	1個	HPPE用
E F片受直管	φ100 45°	3個	HPPE用
E F片受直管	φ100 45°	2個	HPPE用
E F片受直管	φ100 22° 1/2	1個	HPPE用
E F片受直管	φ100 22° 1/2	1個	HPPE用
E F片受直管	φ100 22° 1/2	1個	HPPE用
E F片受直管	φ100×φ100	1個	HPPE用
E F片受直管	φ100×φ75	7個	HPPE用
E F片受直管	φ100×φ50	3個	HPPE用
E Fソケット	φ75	4個	HPPE用
E Fソケット	φ50	2個	HPPE用
E Fキャップ	φ75	1個	HPPE用
E Fキャップ	φ75PEP	1個	HPPE用
メカ型異種継手	φ100×φ50PEP	1個	HPPE用
メカ型異種継手	VP φ100×φ100PEP 45°	1個	HPPE用
メカ型異種継手	VP φ75×φ75PEP	1個	HPPE用
メカ型異種継手	VP φ50×φ50PEP	3個	HPPE用
メカ型フランジ	φ50PEP	1個	HPPE用
メカ型フランジ	φ50VP	1個	VP用
メカ型異種フランジ	φ100×φ150(F)	1個	HPPE用
ソフトシール仕切弁	φ100	1個	PE仕切口付
ソフトシール仕切弁	φ75	1個	PE仕切口付
ソフトシール仕切弁	φ50	1個	フランジ型
ボール式横断弁	φ75	1個	フランジ型
急速空気弁	φ75	1個	フランジ型
フランジ短管	φ75	2個	フランジ型
フランジ短管	φ150	1個	
フランジ短管	φ75	4個	
フランジ短管	φ50	2個	
仕切弁座台	100W-53HK	1個	設置対応型
仕切弁座台	THP4	3個	設置対応型
管継ぎシート	W=150	337.95m	

舗装図


① 取り出し箇所 村道3001号線 S=1/30 5.07㎡

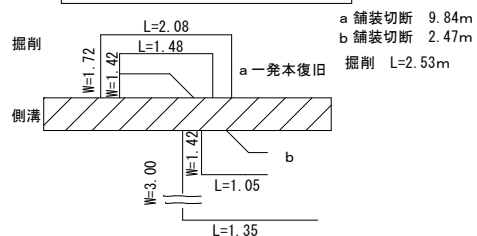


② 村道3001号線、9号線交差点～村道3024号線(東側) SCALE=free 246.68㎡
舗装切断 173.72m

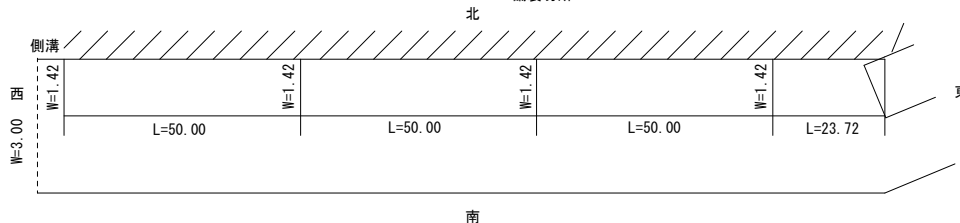


③ 村道3024号線(東側)～ノースカーサ(東側) SCALE=free 53.75㎡
舗装切断 37.85m

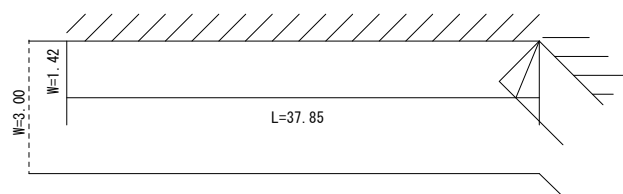

④ ノースカーサ(東側)～北原公民館(東側) SCALE=free 30.87㎡
舗装切断 42.06m

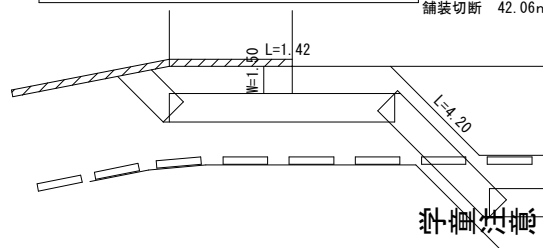


⑤ 北原公民館(東側)～西天竜幹線水路 SCALE=free 村道部: 131.52㎡
西天管理道路部: 13.01㎡
舗装切断 92.62m

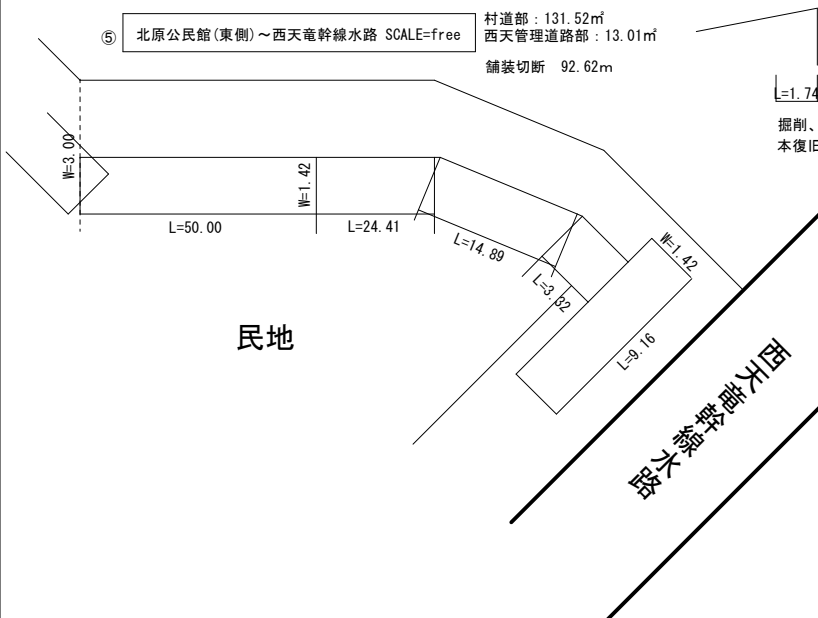

L=1.74 L=11.91 L=6.59
掘削、仮復旧 W=1.42 L=21.74
本復旧 W=3.00

水圧テスト後分岐部接続
掘削～埋戻し 19ヶ所 配水管分岐 8ヶ所
給水管分岐 11ヶ所
L=1.50

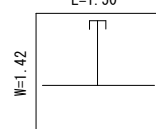

土工定規

水道管布設箇所

