



位置図

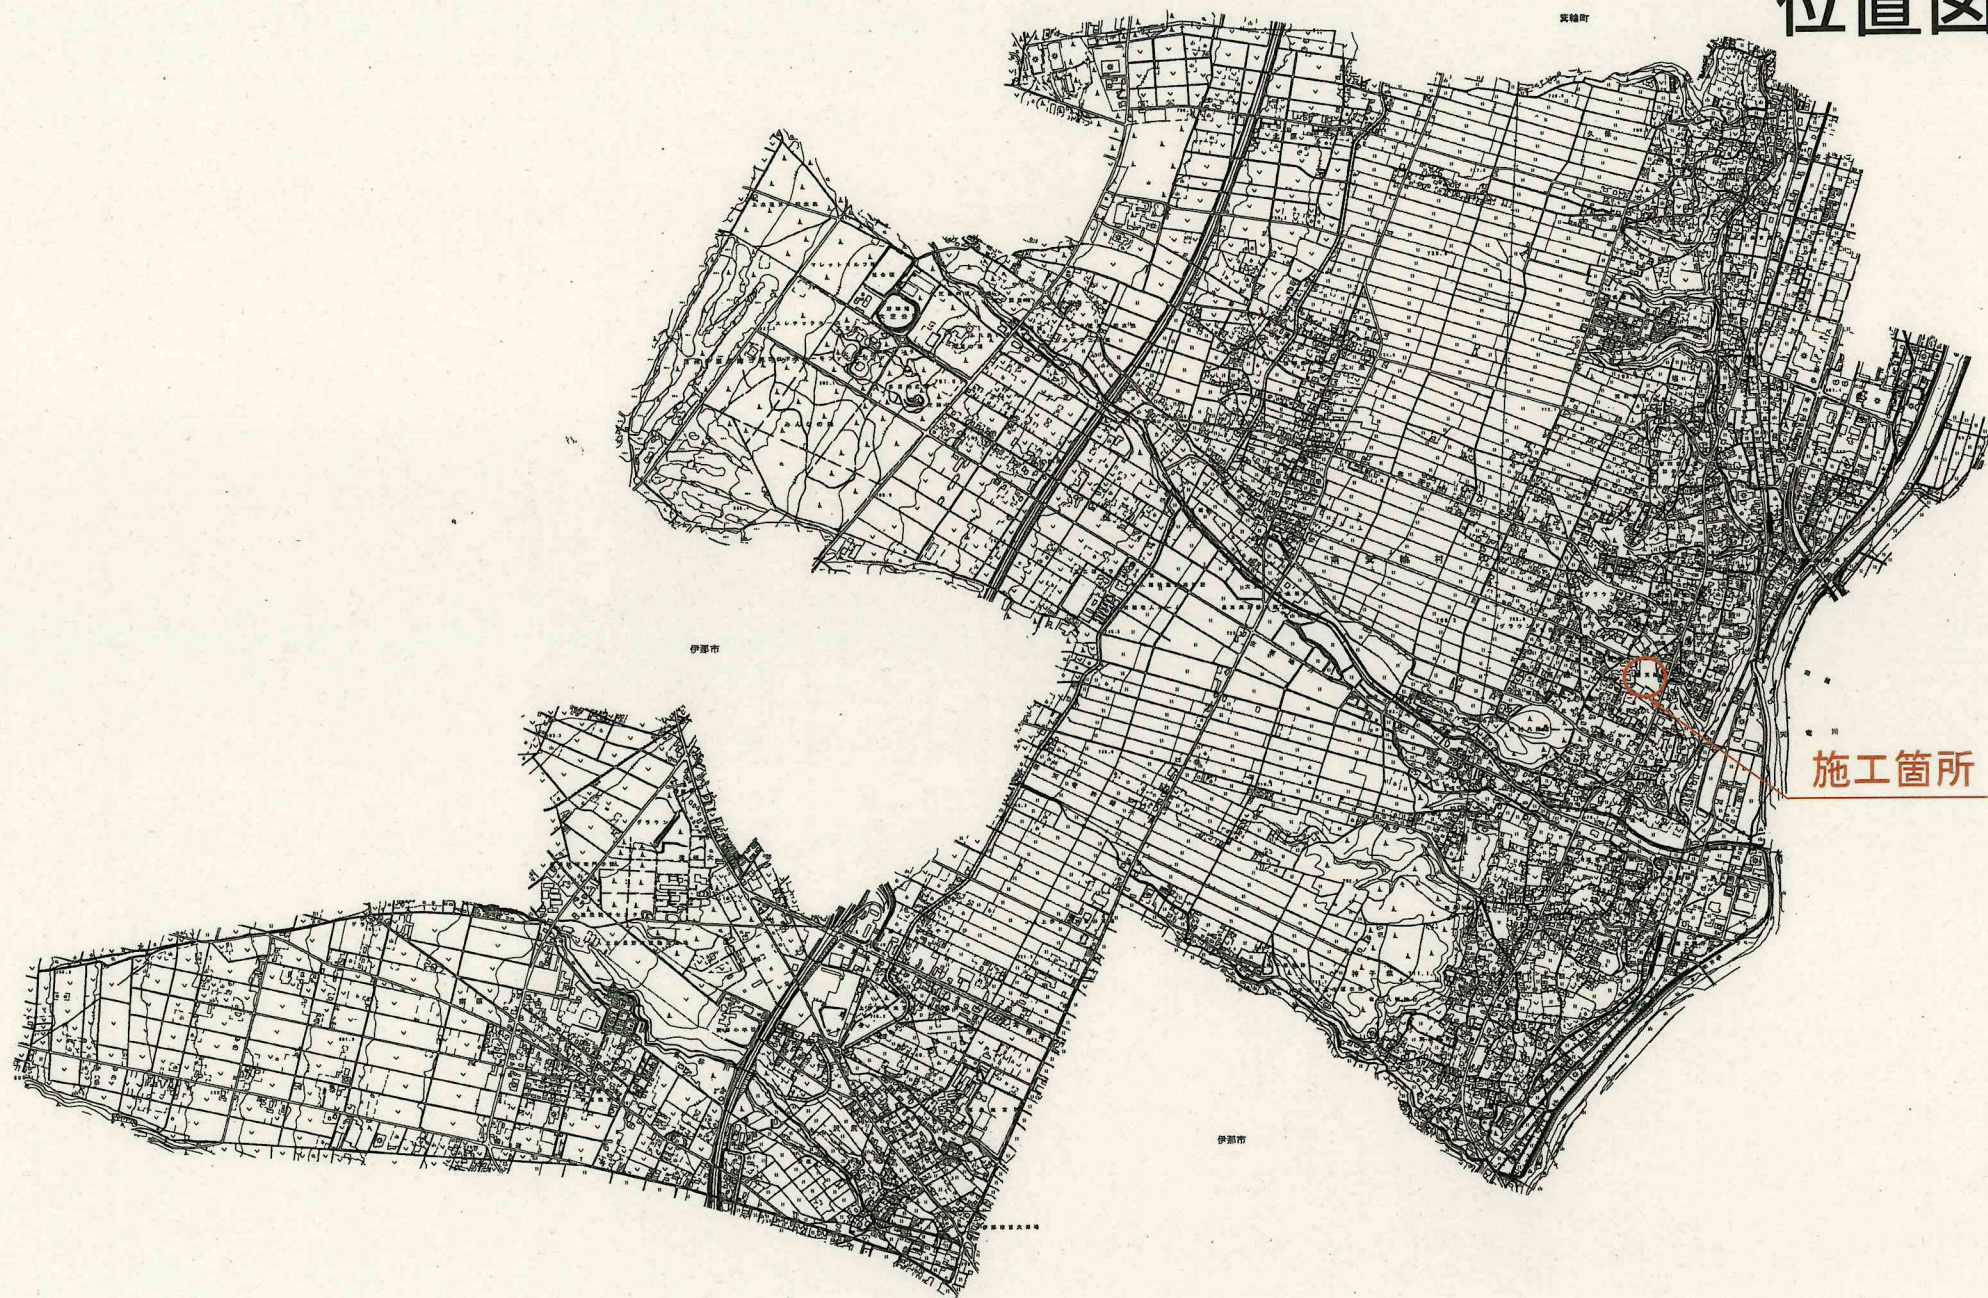

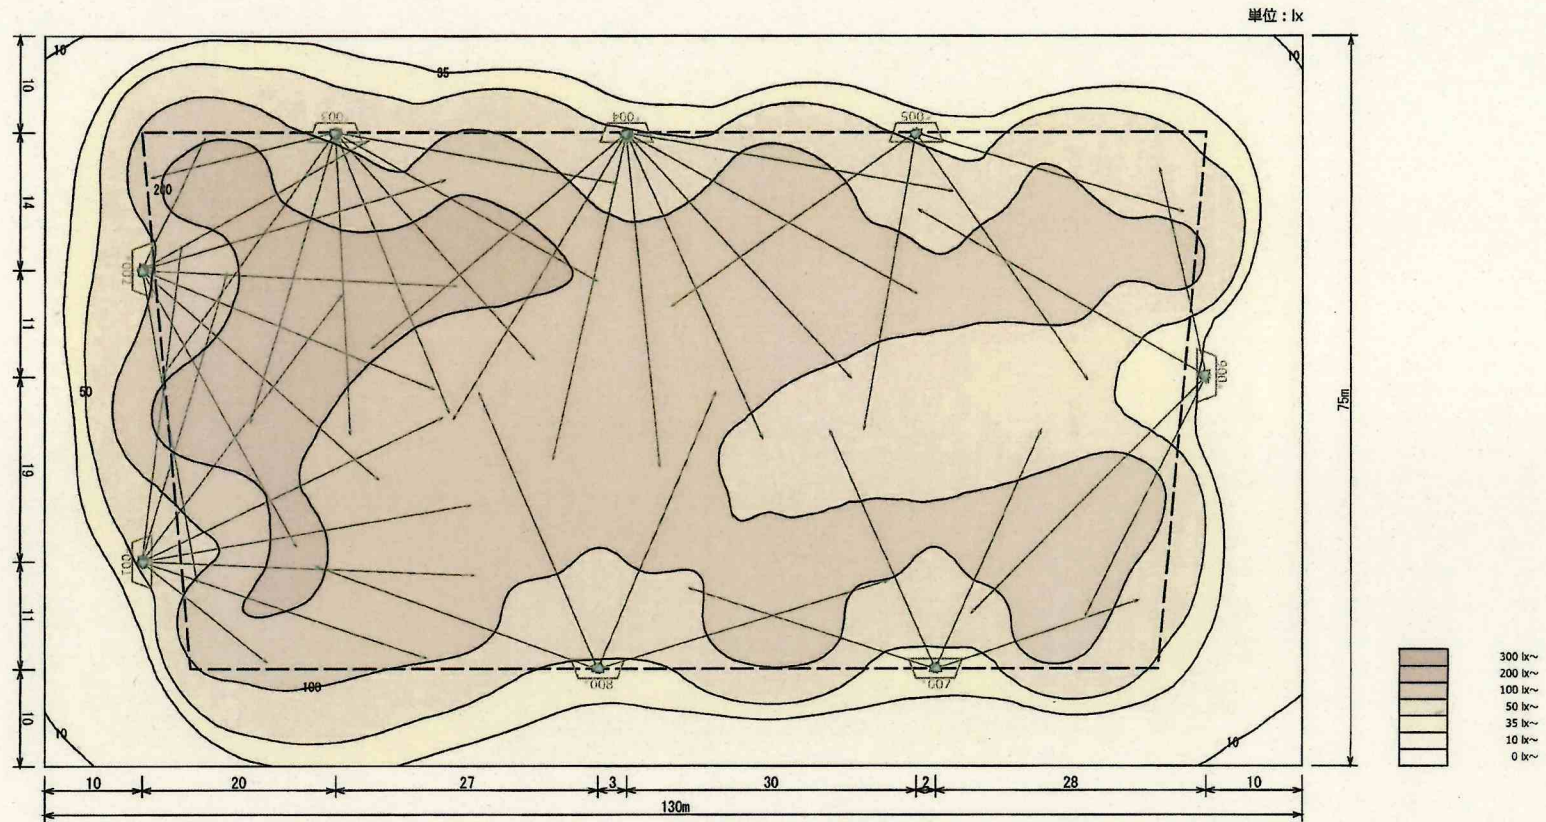

器具品番	NYS35345-LE2
器具種類	静光型パワークビームLED・モールドライト (両車道用) 広角
ランプ	LED5000_85_33900
全光束	33,900 lm
保守率	0.81
器具コード	K0189499
取付高さ	12.5 m
取付角度	VA=49.924~70 度
取付台数	48 台

照明柱ごとの設置台数	NYS35345-LE2	合計台数
*001	8 台	8 台
*002	8 台	8 台
*003	8 台	8 台
*004	8 台	8 台
*005	4 台	4 台
*006	4 台	4 台
*007	4 台	4 台
*008	4 台	4 台

エリア	グラウンドエリア
平均照度	130 lx
最小照度	39 lx
最大照度	295 lx
最小/平均	0.301
最小/最大	0.132

※推定照度です

project

南箕輪小学校グラウンド
屋外競技場 競技区分Ⅲ 100LX/0.3

subject

水平面照度分布図 計算面高さ0m

date

2024.11.27

scale

(A3) 1/500

planning

パナソニック株式会社
東部プロポーザル課

No.

LP8.1.9

T5R-2411-010:1

Panasonic