



位置図

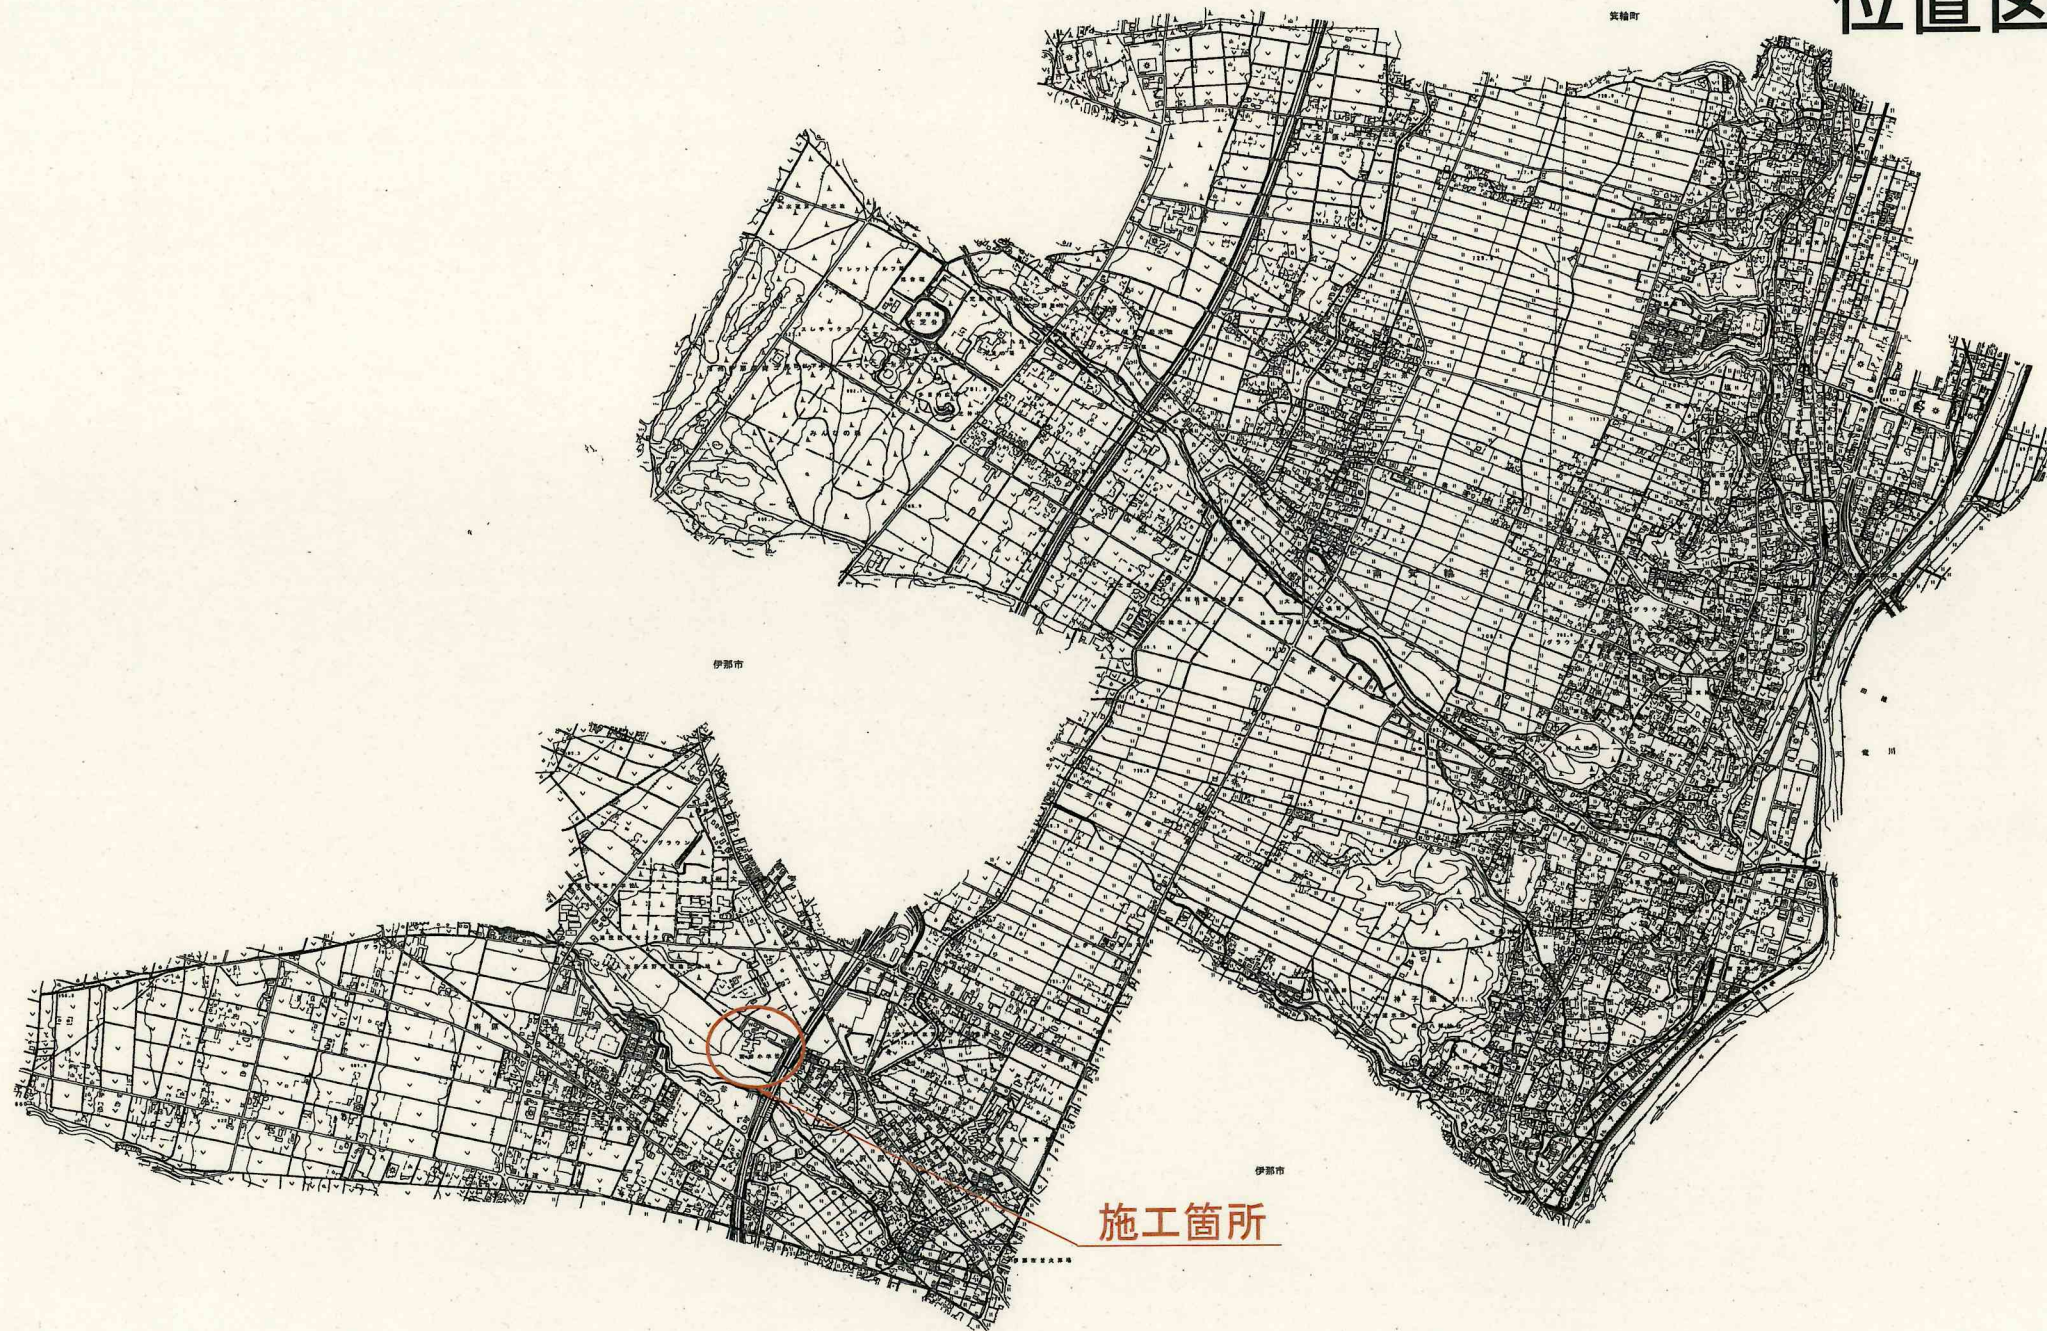


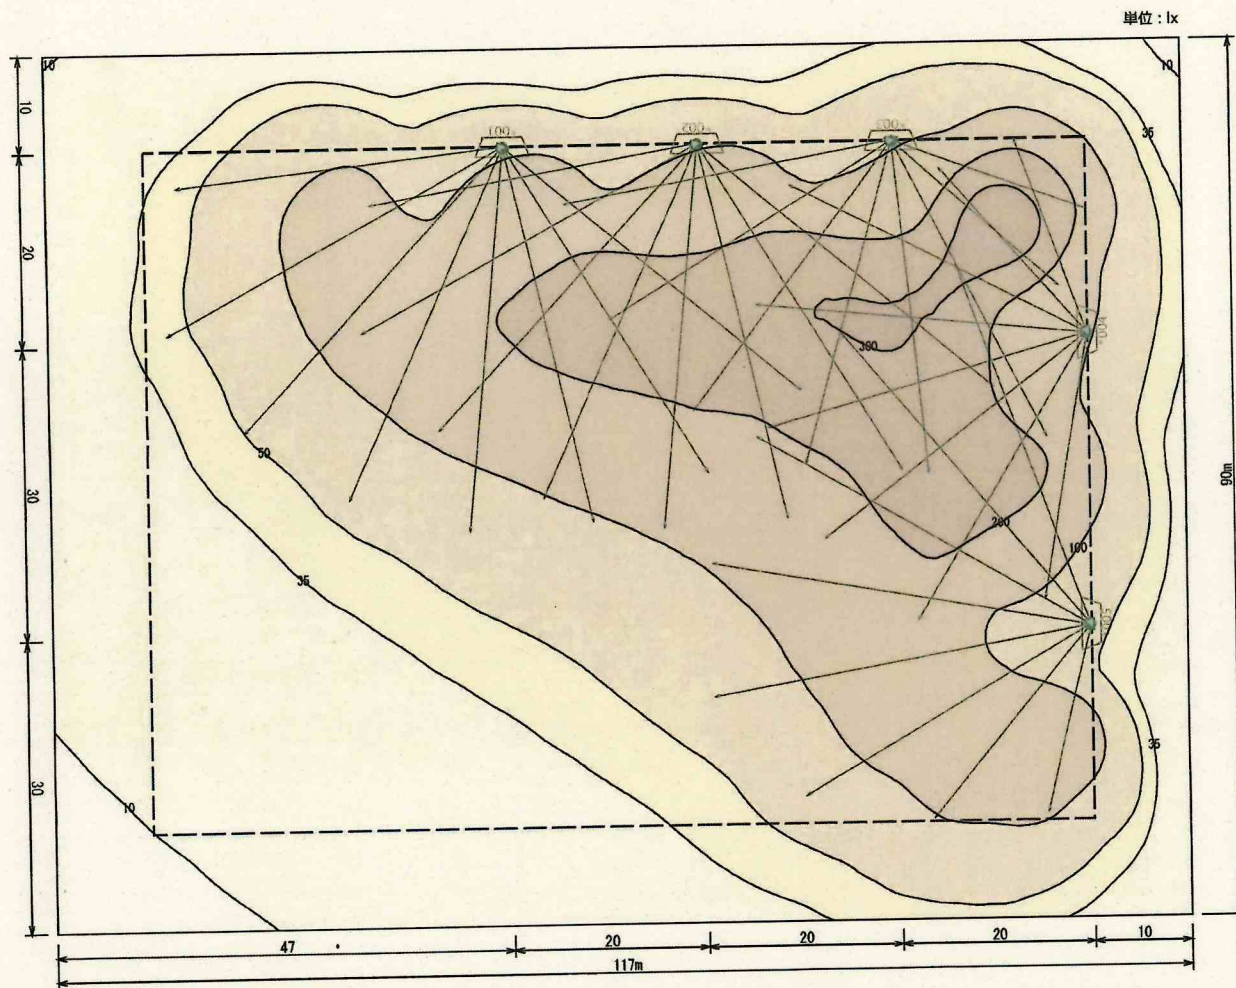

器具品番	NYS35445-LE2
器具種類	投光型/パークビームER・モールドライト (照度100lm) 55°
ランプ	LED5000_85_42000
全光束	42,000 lm
保守率	0.81
器具コード	K0189499
取付高さ	16 m
取付角度	VA=50.987~68 度
取付台数	40 台

照明柱ごとの設置台数	NYS35445-LE2	合計台数
*001	8 台	8 台
*002	8 台	8 台
*003	8 台	8 台
*004	8 台	8 台
*005	8 台	8 台

エリア	グラウンドエリア
平均照度	119 lx
最小照度	10 lx
最大照度	352 lx
最小/平均	0.083
最小/最大	0.028

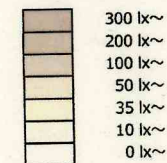

※推定照度です

project

南部小学校グラウンド
屋外競技場 競技区分Ⅲ 100LX

subject

水平面照度分布図 計算面高さ0m

date 2024.11.27
scale (A3) 1/500

planning
パナソニック株式会社
東部プロポーザル課

No. LP8.1.9
T5R-2411-012:1

Panasonic