


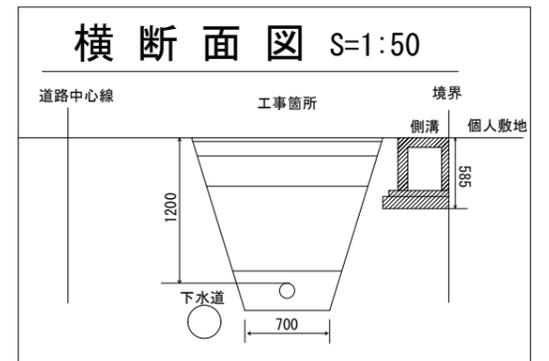
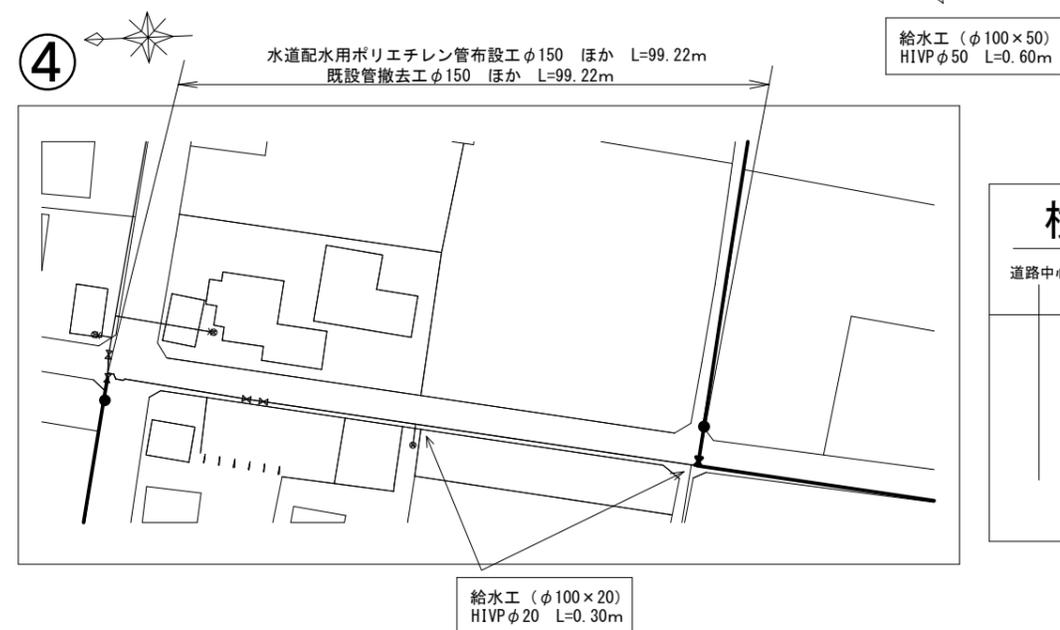
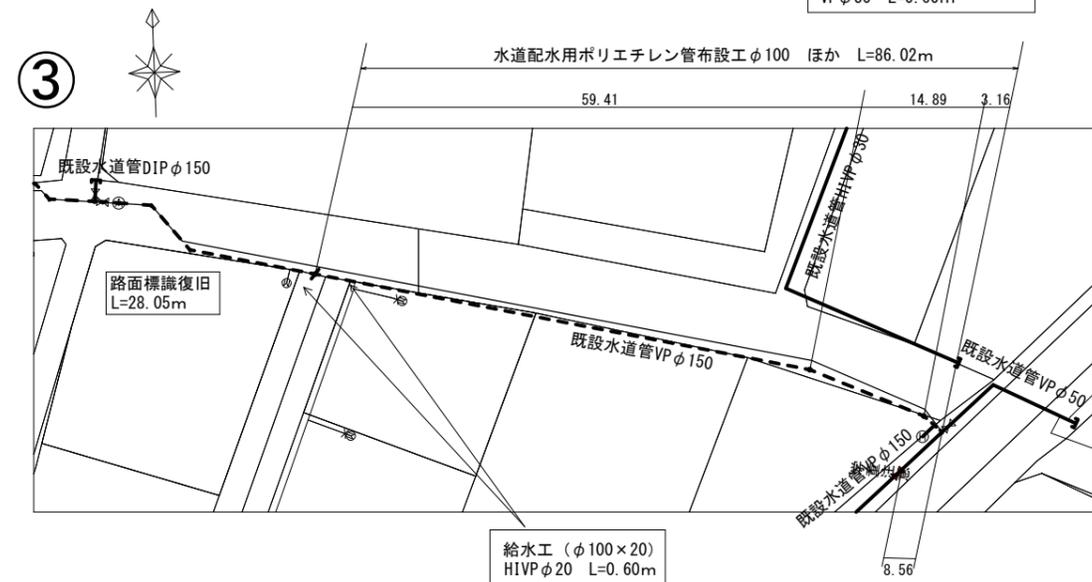
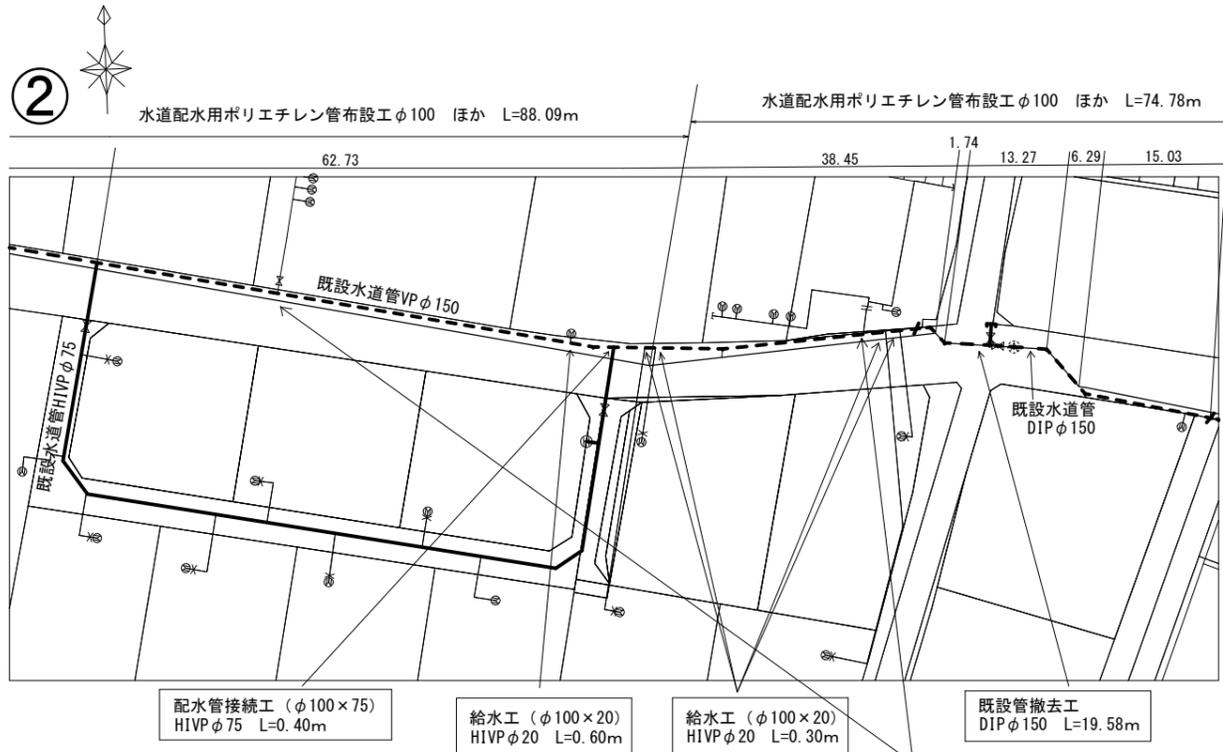
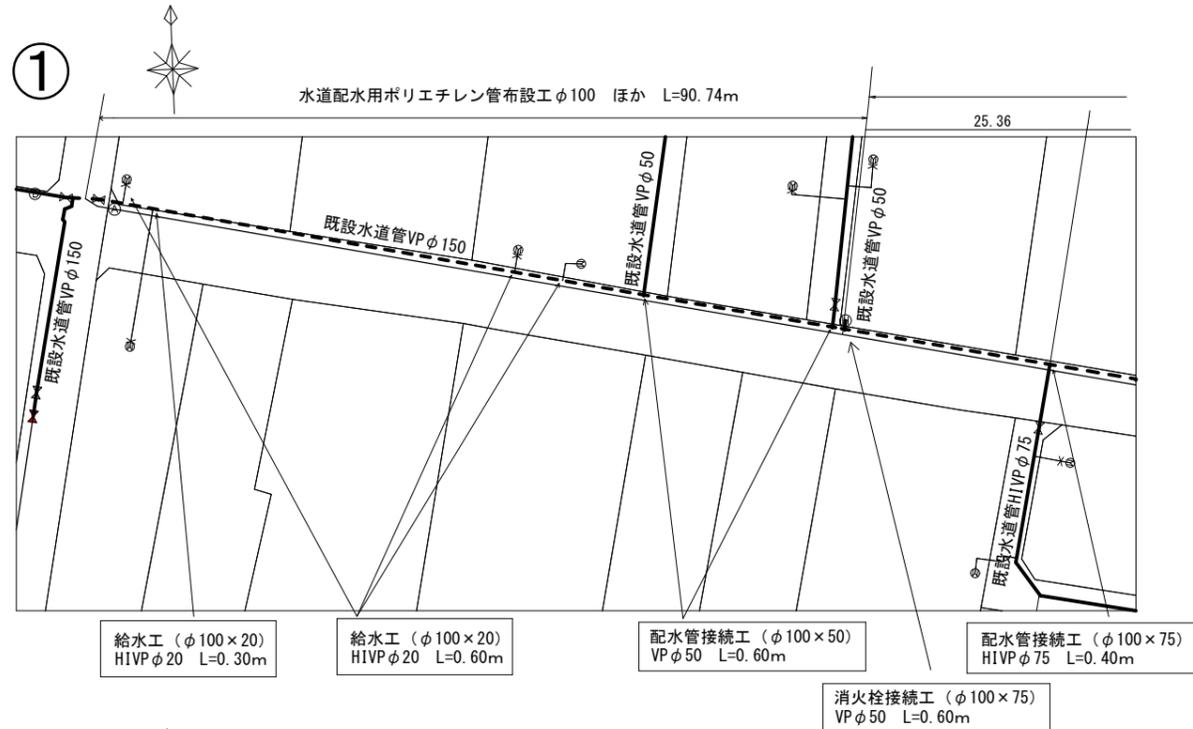
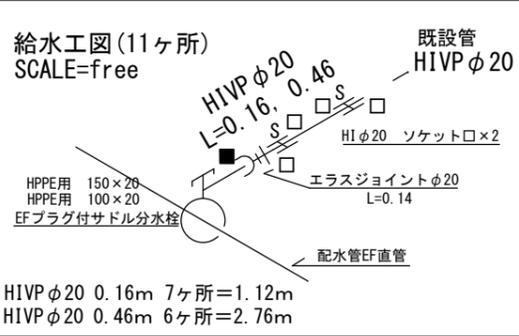
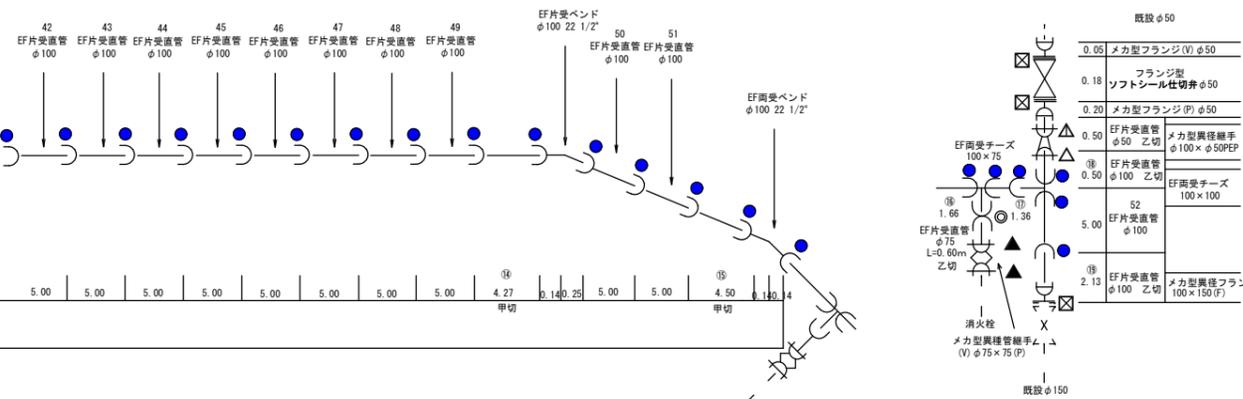


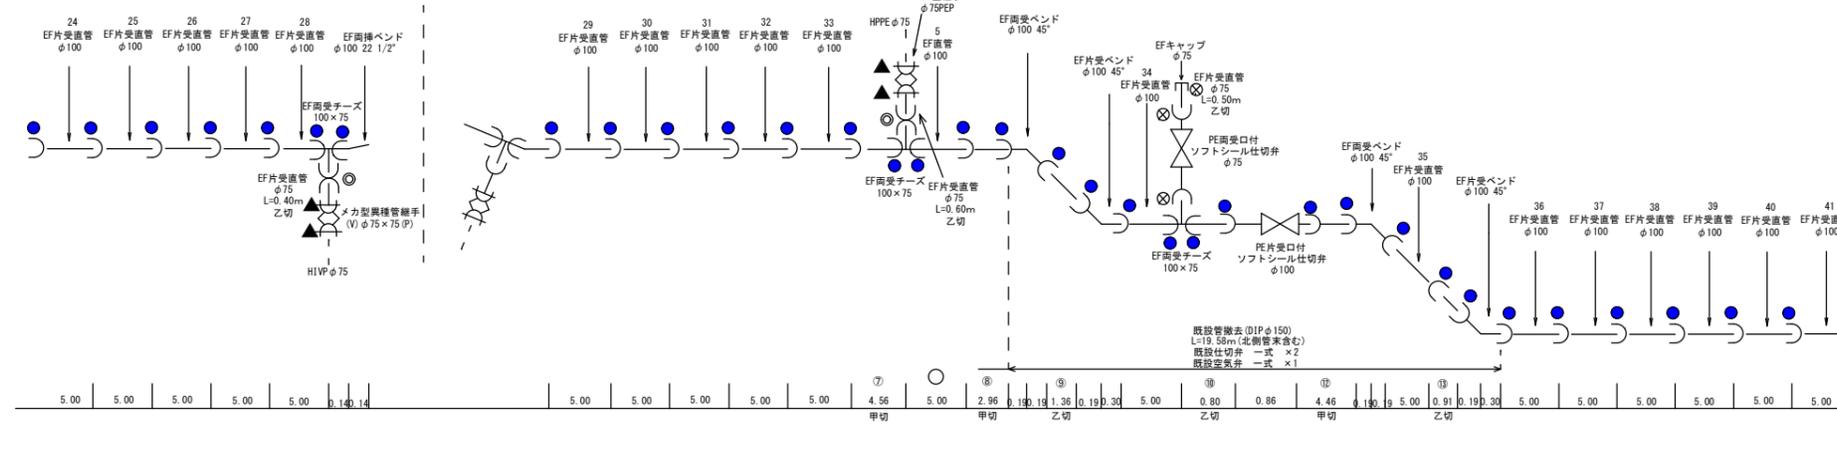

# 平面図

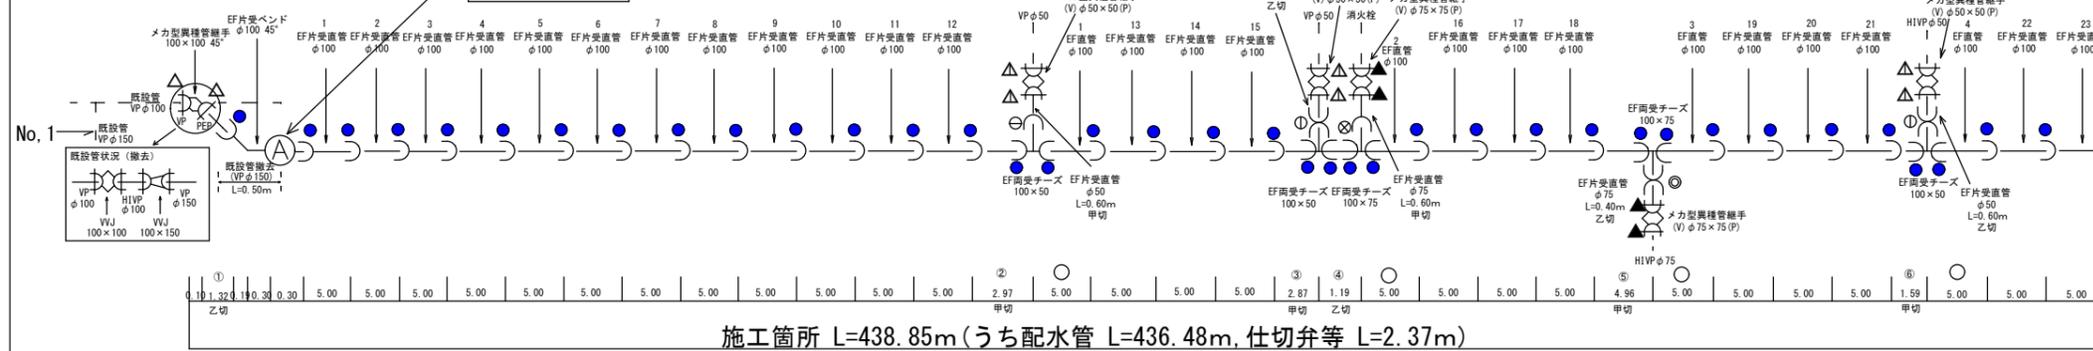

配管図 SCALE=free

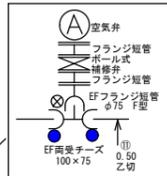

給水材料表

H.I.V.P.直管	φ20×4000	1本	
EFプラグ付サドル分水栓	φ150×20	2個	HPPPE用
EFプラグ付サドル分水栓	φ100×20	11個	HPPPE用
エラストジョイント	φ20	13個	異種管金属継手
H.I.ソケット	φ20	26個	
管継ぎシート	W=150	3.88m	

切管表 (HPPPE φ100×5.00m)

NO.	長さ	NO.	長さ	NO.	長さ	残り
(53) EF片受直管	⑤ 4.96					0.04
(54) EF片受直管	⑦ 4.56					0.44
(55) EF片受直管	⑩ 4.27					0.73
(56) EF片受直管	⑫ 4.50	⑬ 0.50				0.00
(57) EF片受直管	⑭ 2.97	⑮ 1.19	⑯ 0.80			0.04
(58) EF片受直管	⑰ 2.87	⑱ 2.13				0.00
(59) EF片受直管	⑲ 4.46					0.54
(60) EF片受直管	⑳ 0.50	㉑ 1.32	㉒ 0.91	㉓ 1.36	0.91	
(61) EF片受直管	㉔ 2.96	㉕ 1.66				0.38
(62) EF片受直管	㉖ 1.59	㉗ 1.36				1.55


切管表 (HPPPE φ150, HPPPE φ75, HPPPE φ50×5.00m)

長さ	長さ	長さ	長さ	長さ	長さ	残り
1.27	0.50	1.00				2.23
0.60	0.40	0.40	0.60	0.50	0.60	1.90
0.60	0.60	0.60	0.50			2.70

- ◎ EF融着継手 (標準2口) φ75 ×4
- ① EF融着継手 (標準2口) φ50 ×2
- EF融着継手 (1口) φ150 ×24
- EF融着継手 (1口) φ100 ×95
- ⊗ EF融着継手 (1口) φ75 ×5
- ⊖ EF融着継手 (1口) φ50 ×1
- △ メカニカル継手 φ150 ×4
- ▲ メカニカル継手 φ100 ×3
- ▲ メカニカル継手 φ75 ×10
- ▲ メカニカル継手 φ50 ×7
- EF融着継手 (1口) φ20 ×13
- HI-TS継手 φ20 ×52
- ⊠ フランジ継手 (取外込) ×14

材料表


品名	規格等	数量	備考
H.P.P.E直管	φ150×5000	2本	
H.P.P.E直管	φ100×5000	5本	切管含む
E.F.片受直管	φ150×5000	18本	切管含む
E.F.片受直管	φ100×5000	62本	切管含む
E.F.片受直管	φ75×5000	1本	切管含む
E.F.片受直管	φ50×5000	1本	切管含む
E.F.フランジ短管	φ75 F型	1個	HPPPE用
E.F.両受バンド	φ150 45°	2個	HPPPE用
E.F.片受バンド	φ100 45°	3個	HPPPE用
E.F.両受バンド	φ100 45°	2個	HPPPE用
E.F.片受バンド	φ100 22° 1/2	1個	HPPPE用
E.F.両受バンド	φ100 22° 1/2	1個	HPPPE用
E.F.両受バンド	φ100 22° 1/2	1個	HPPPE用
E.F.両受チーゼ	φ100×φ100	1個	HPPPE用
E.F.両受チーゼ	φ100×φ75	2個	HPPPE用
E.F.両受チーゼ	φ100×φ50	3個	HPPPE用
E.F.ソケット	φ75	4個	HPPPE用
E.F.ソケット	φ50	2個	HPPPE用
E.F.キャップ	φ75	1個	HPPPE用
メカ型継手	φ75PEP	1個	HPPPE用
メカ型異種継手	φ100×φ50PEP	1個	HPPPE用
メカ型異種継手	VP φ150×φ150PEP	2個	HPPPE用
メカ型異種継手	VP φ100×φ100PEP 45°	1個	HPPPE用
メカ型異種継手	VP φ75×φ75PEP	4個	HPPPE用
メカ型異種継手	VP φ50×φ50PEP	3個	HPPPE用
メカ型フランジ	φ50PEP	1個	HPPPE用
メカ型フランジ	φ50VP	1個	VP用
メカ型フランジ	φ100×φ150(F)	1個	HPPPE用
ソフトシール仕切弁	φ150	1個	PE両受口付き
ソフトシール仕切弁	φ100	1個	PE両受口付き
ソフトシール仕切弁	φ75	1個	PE両受口付き
ソフトシール仕切弁	φ50	1個	フランジ型
ボルト式継手	φ75	1個	フランジ型
急速空気弁	φ75	1個	フランジ型
フランジ短管	φ75	2個	フランジ型
フランジ継手	φ150	1個	
フランジ継手	φ75	2個	
フランジ継手	φ50	4個	
仕切弁表面	LQV20-S3HX	4個	除雪対応型
空気弁表面		1個	除雪対応型
仕切弁座台	THP4	4個	
管継ぎシート	W=150	436.48m	

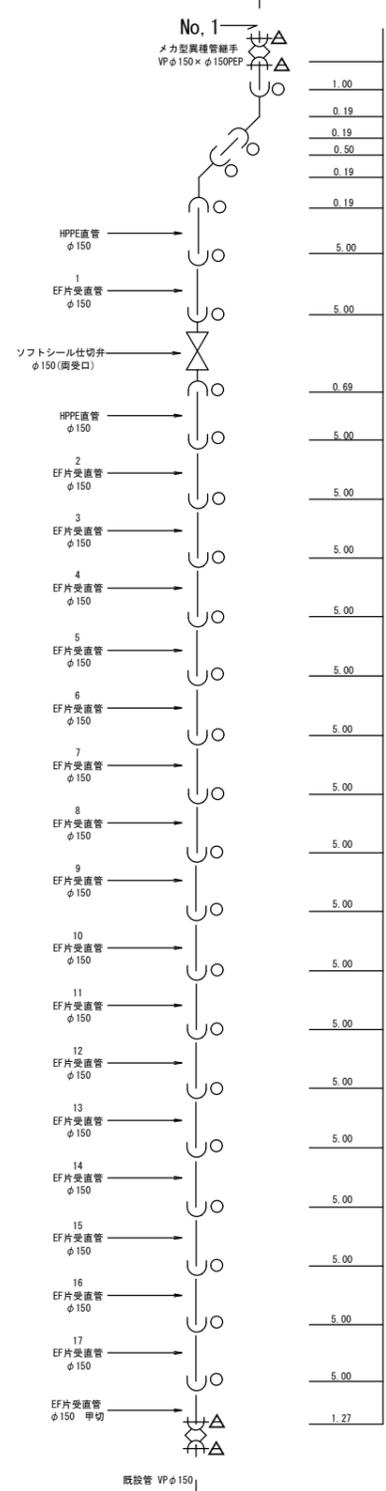


# 舗装図

# 土工定規


① 取り出し箇所 村道3001号線 S=1/30 5.07㎡

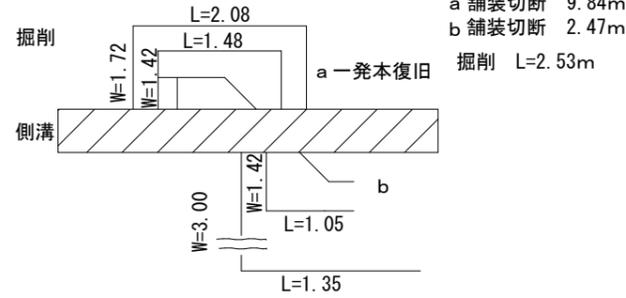


② 村道3001号線、9号線交差点～村道3024号線(東側) SCALE=free 246.68㎡  
舗装切断 173.72m

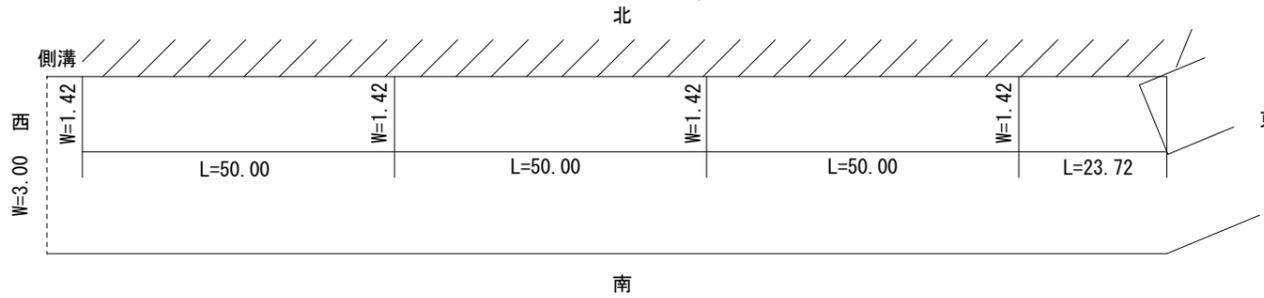


③ 村道3024号線(東側)～ノースカーサ(東側) SCALE=free 53.75㎡  
舗装切断 37.85m

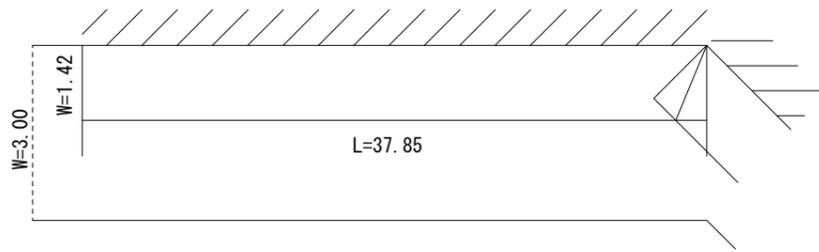


④ ノースカーサ(東側)～北原公民館(東側) SCALE=free 30.87㎡  
舗装切断 42.06m

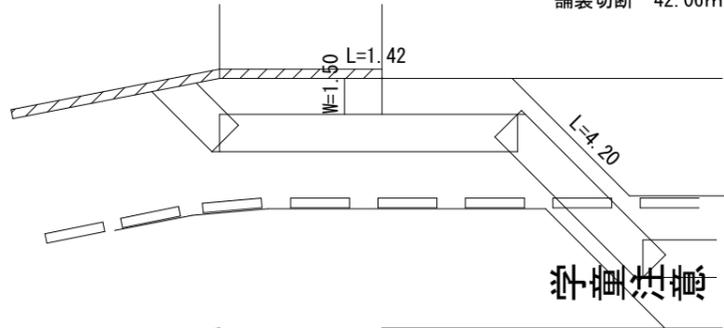


⑥ 村道3001号線 200.42㎡  
舗装切断 400.32m

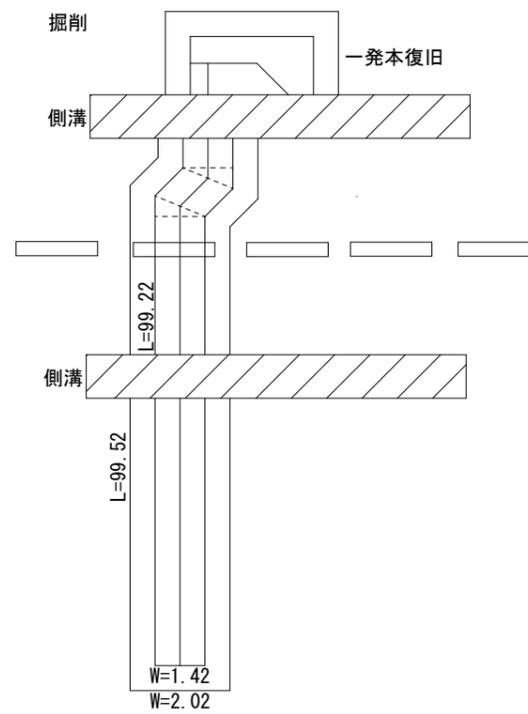


⑤ 北原公民館(東側)～西天竜幹線水路 SCALE=free 村道部: 131.52㎡  
西天管理道路部: 13.01㎡  
舗装切断 92.62m

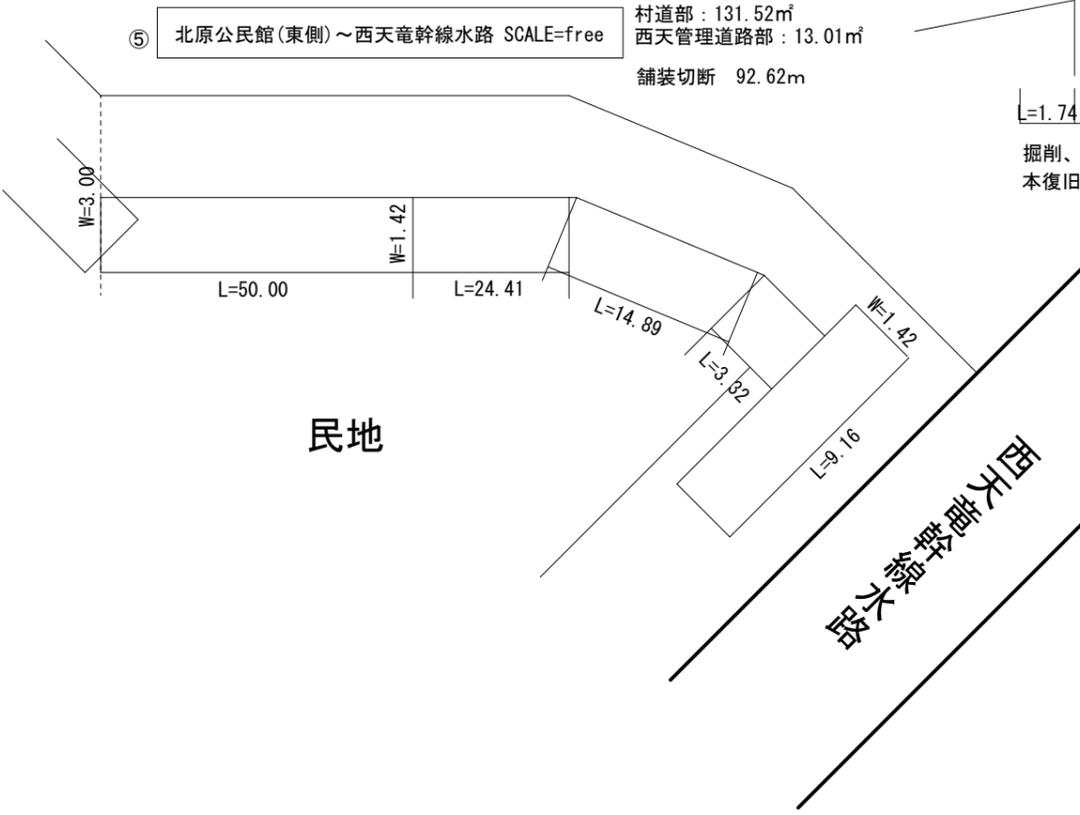


L=1.74  
L=11.91  
L=6.59  
掘削、仮復旧 W=1.42 L=21.74  
本復旧 W=3.00

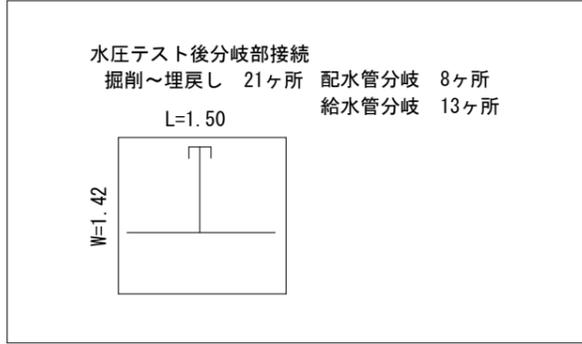


## 水道管布設箇所

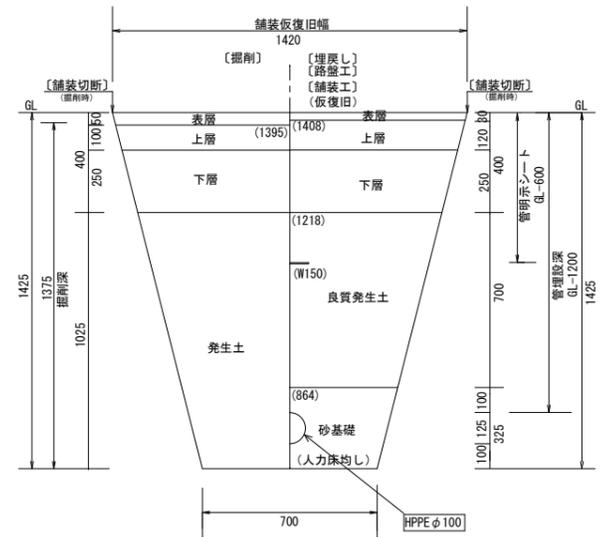

## 水道管布設替箇所

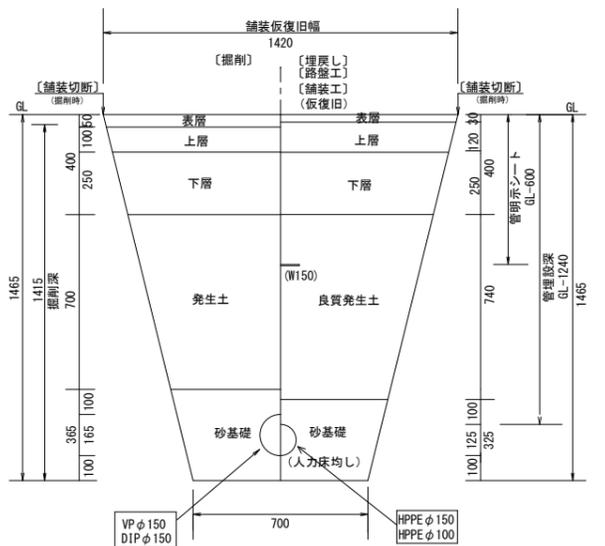

## 本復旧(片側半面)

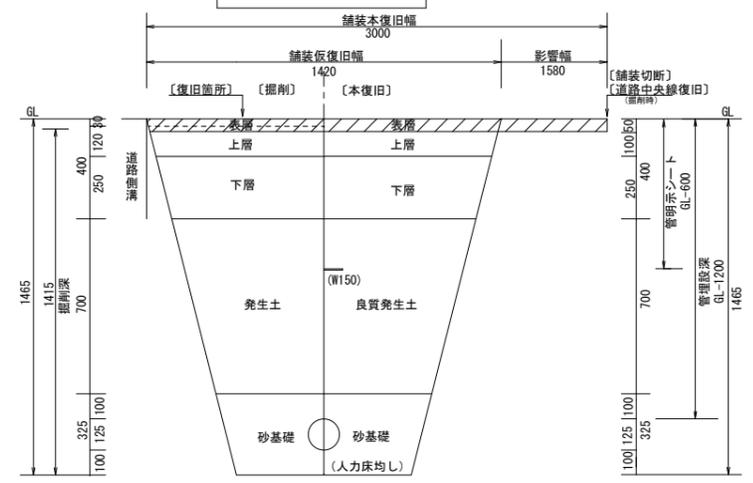


民地

西天竜幹線水路

# 仮設配管図

令和7年度 南箕輪村北原区 配水管布設替工事

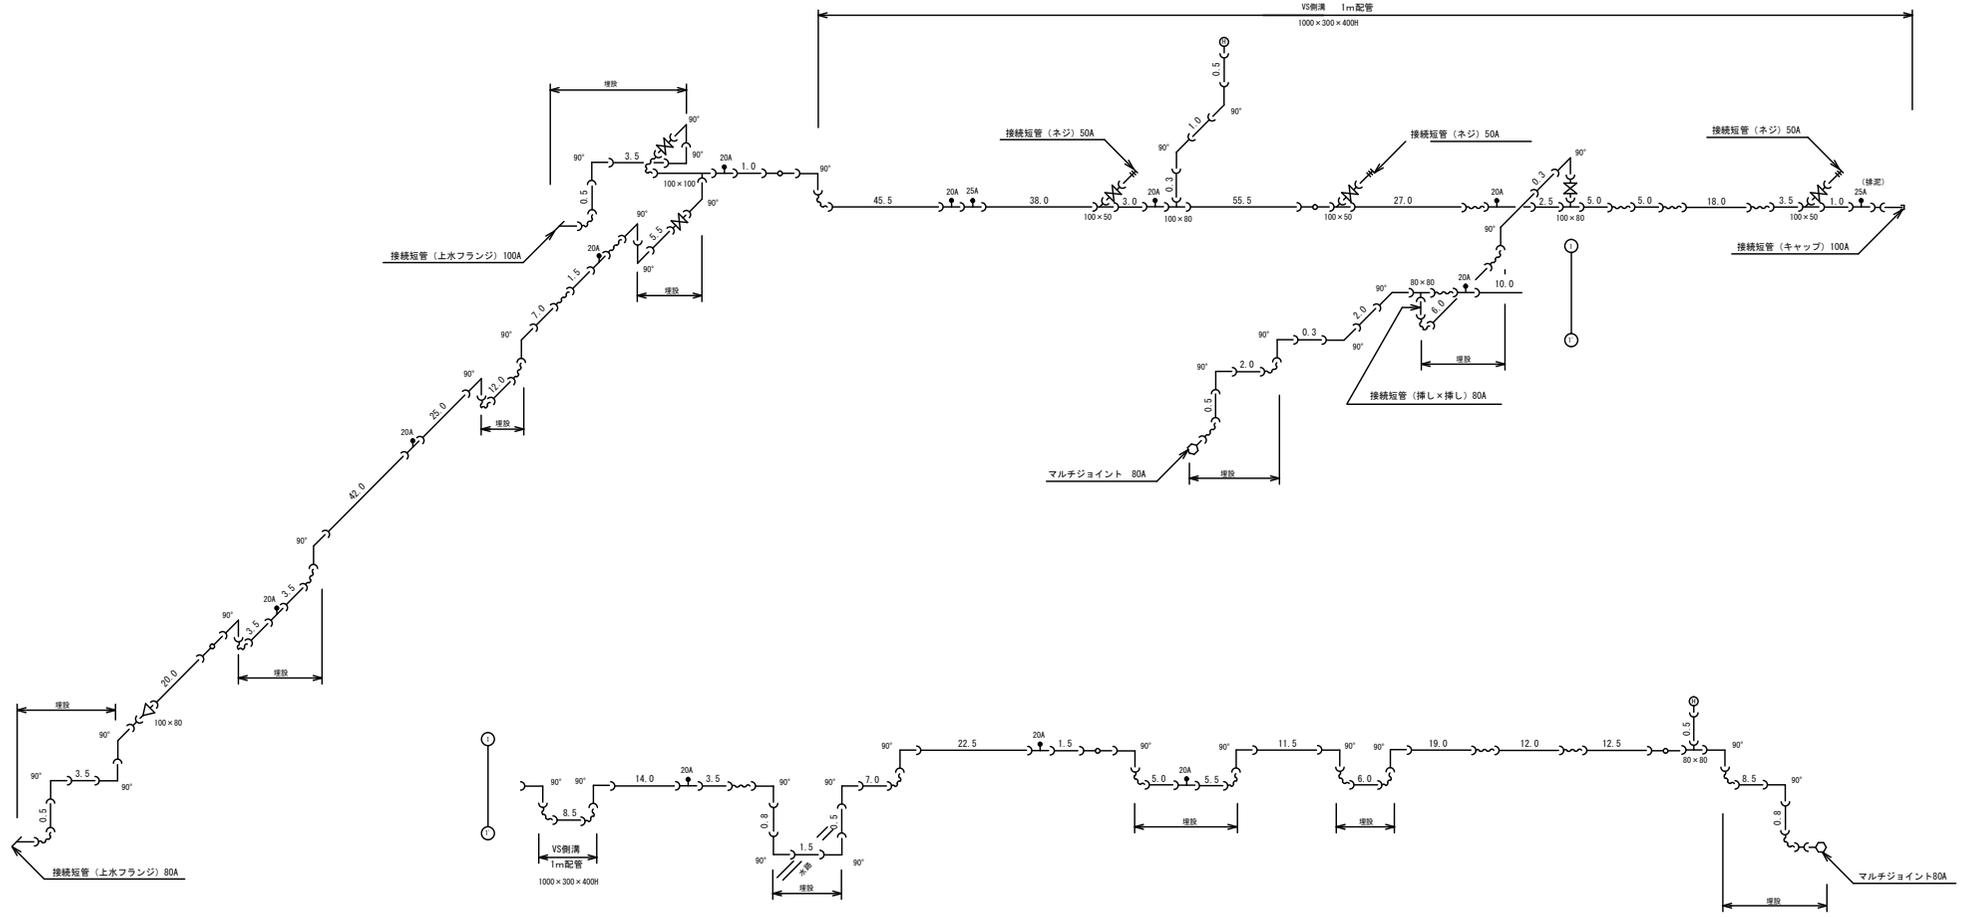

REPCS-G型資材表記一覧

資材名称	記号	資材名称	記号
直管	—	レギュレーター	⌞
フレキシ管	~	取り出し短管	⌞
エルボ	⌞	仮設消火栓	⊙
チーヅ	⌞		
バルブ	⌞	仮設空気弁	⊙
受け×受け	⌞		
受け×ブルーリング・リング	⌞	撤去用直管	—
挿し×ブルーリング・リング	⌞		