


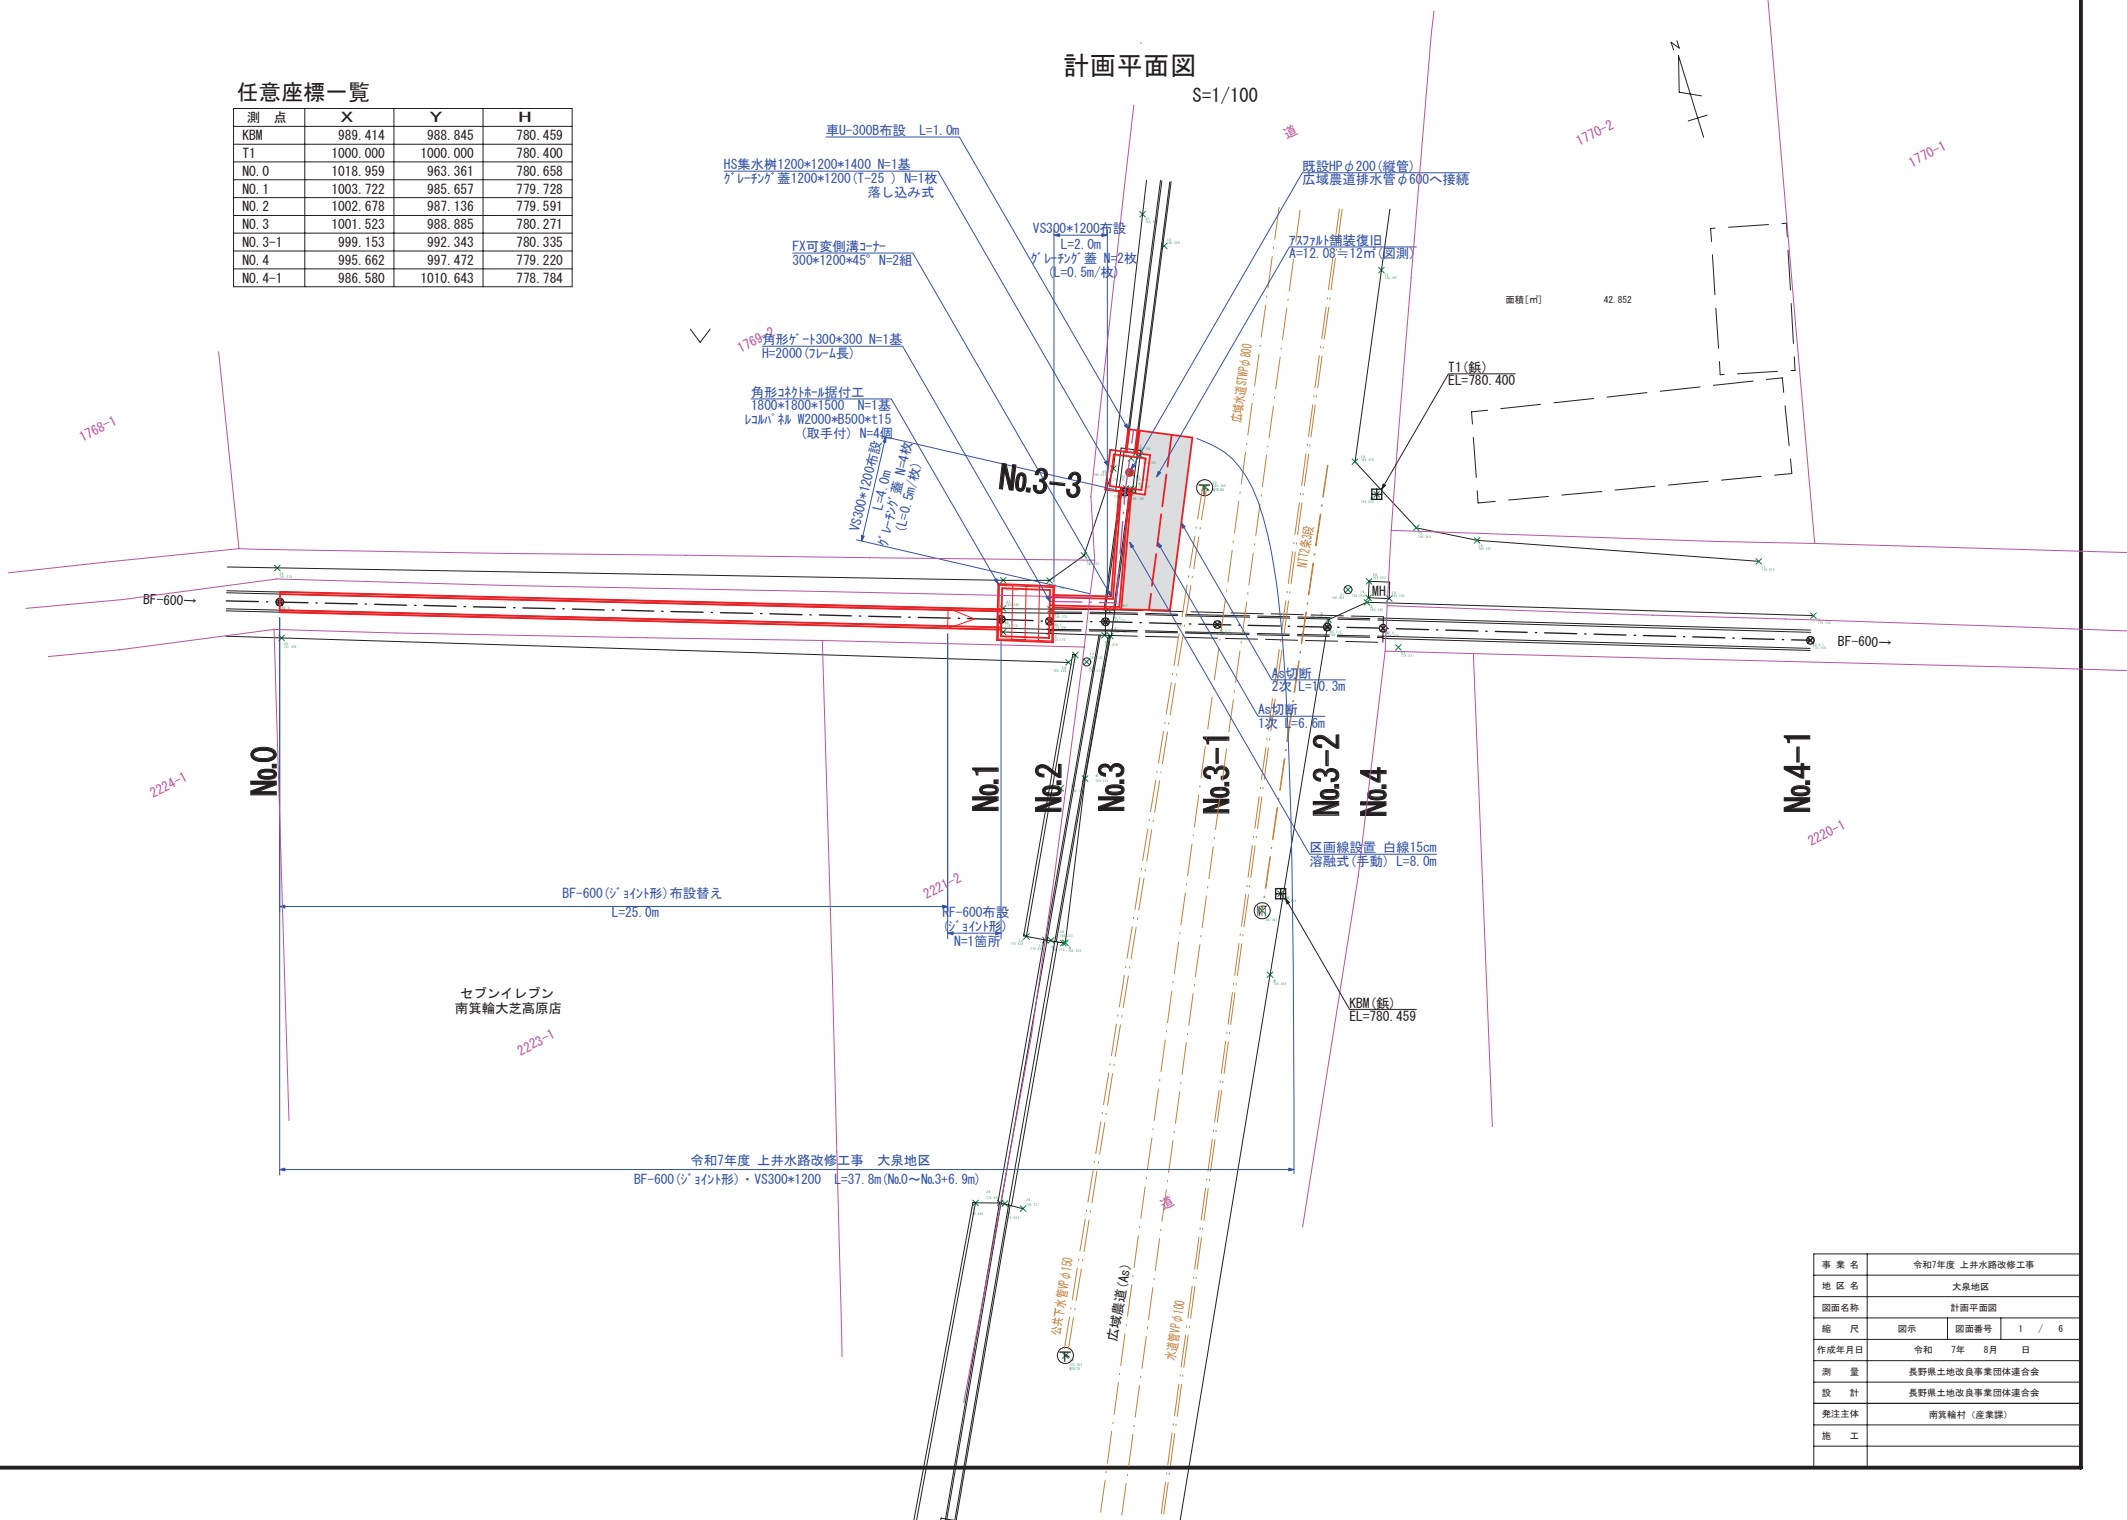


测 点	X	Y	H
KBM	989.414	988.845	780.459
T1	1000.000	1000.000	780.400
NO. 0	1018.959	963.361	780.658
NO. 1	1003.722	985.657	779.728
NO. 2	1002.678	987.136	779.951
NO. 3	1001.523	988.885	780.271
NO. 3-1	999.153	992.343	780.335
NO. 4	995.662	997.472	779.220
NO. 4-1	986.580	1010.643	778.784


 $S=1/100$ 

事業名	令和7年度 上井水路改修工事		
地区名	大泉地区		
図面名称	計画平面図		
縮 尺	図示	図面番号	1 / 6
作成年月日	令和 7年 8月 日		
測 量	長野県土地改良事業団体連合会		
設 計	長野県土地改良事業団体連合会		
発注主体	南戸輪村（産業課）		
施 工			


計画縦断面図

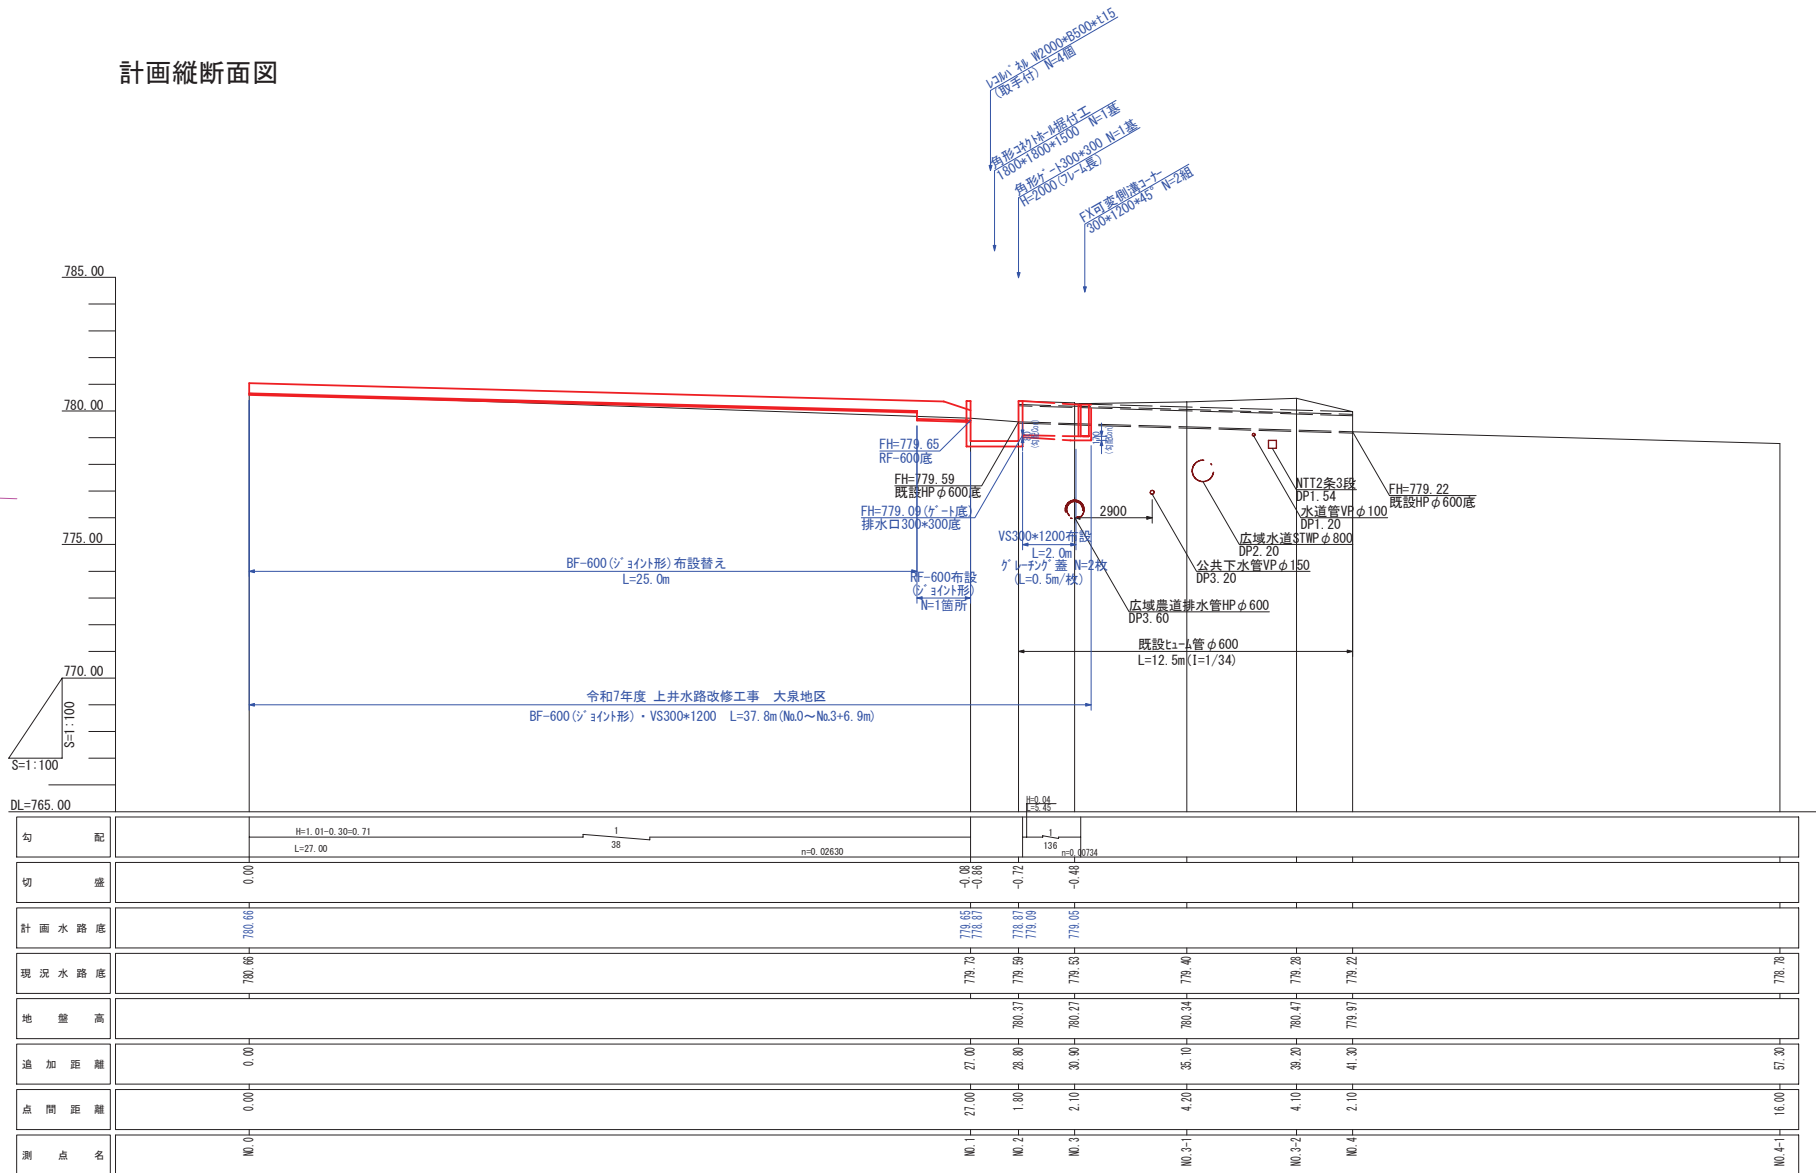

事業名称	令和7年度 上井水路改修工事			
地区名	大泉地区			
図面名称	計画概略断面図			
縮 尺	図示	図面番号	2 / 6	
作成年月日	令和	7年	8月	日
測 量	長野県土地改良事業団体連合会			
設 計	長野県土地改良事業団体連合会			
発注主体	南箕輪村（産業課）			
施 工				
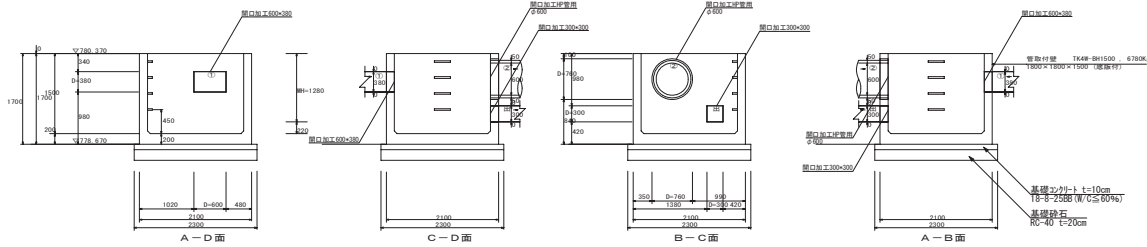
$$S=1/50$$


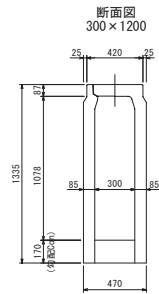
S=1/20

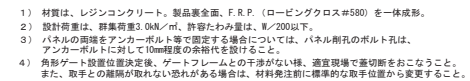



品番	幅	長さ	厚さ	TYPE	巻数	参考 質量 (kg)	備 考
1	2000	500	15	Rib	2	52.0	取手付
2		500			2	-	取手付、端部リブなし品

- 1) 材質は、レジンコンクリート。製品裏全面、F.R.P.（ロービングクロス#580）を一体成形。
- 2) 設計荷重は、集積荷重3.0kN/㎡、許容たわみ量は、W/200以下。
- 3) パネルの両端をアンカーボルト等で固定する場合については、パネル削孔のボルト孔は、アンカーボルトに対して10mm程度の余裕穴を設けること。
- 4) 角形ゲート設置位置決定後、ゲートフレームとの干渉がない様、適宜現場で垂断線をおこなうこと。また、取手との隙隔が取れない恐れがある場合は、材料発注前に標準的な取手位置から変更すること。

事業名	令和7年度 上井水路改修工事			
地区名	大泉地区			
図面名称	構速図 1			
縮 尺	図示	図面番号	4 / 6	
作成年月日	令和 7年	8月	日	
測 量	長野県土地改良事業団体連合会			
設 計	長野県土地改良事業団体連合会			
発注主体	南箕輪村（産業課）			
施 工				

$$S=1/20$$


平面図
300×1200

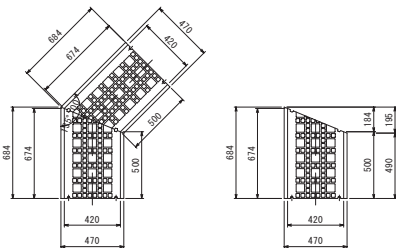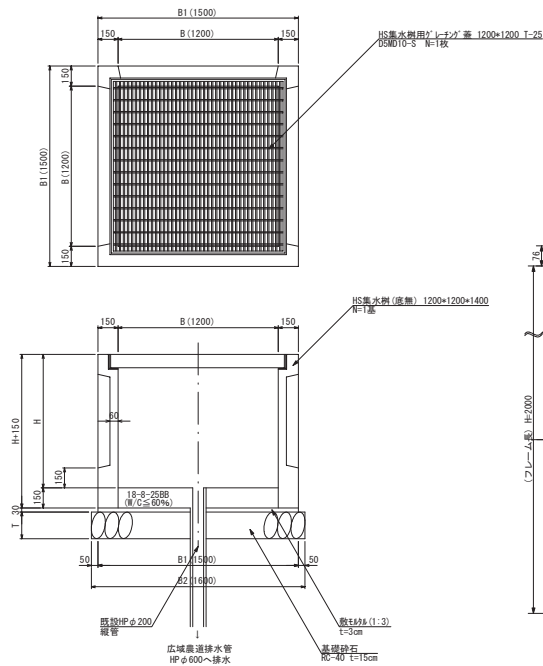

$$S=1/20$$
$$\frac{1200 \times 1200 \times 1400}{1000000}$$


寸法及び材料表 (B=1200型) (1基当り)

呼び名		寸 法 (mm)			敷き砂	基礎砕石			グレード
B	H	B1	B2	T	(㎡)	(㎡)	(㎡)	(種)	
1200	1000								
	1100								
	1200								
	1300								
	1400	1500	1600	150	0.08	0.38	2.56	1.00	
	1500								
	1600								
	1700								
	1800								
	1900								
2000									


側部詳細図

S=1:5

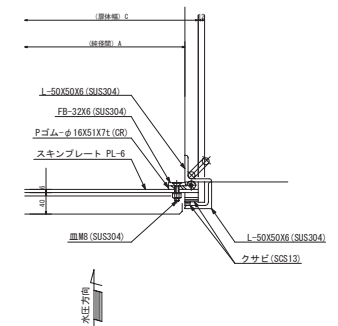


上下部詳細図

S=1:5

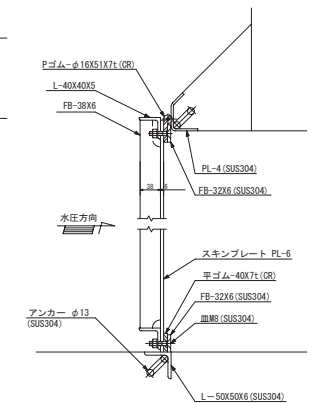

純径間	有効高	扉体幅	扉体高	戸当り幅	側壁高	フレイム
A	B	C		E	G	H
300	300	350	325	400	1500	2000

事 業 名	令和7年度 上井水踏改修工事				
地 区 名	大泉地区				
図面名称	構造物 2				
縮 尺	図示	図面番号	5	/ 6	
作成年月日	令和 7 年	8 月	日		
測 量	長野県土地改良事業団体連合会				
設 計	長野県土地改良事業団体連合会				
免注主体	南箕輪村（産業課）				
施 工					
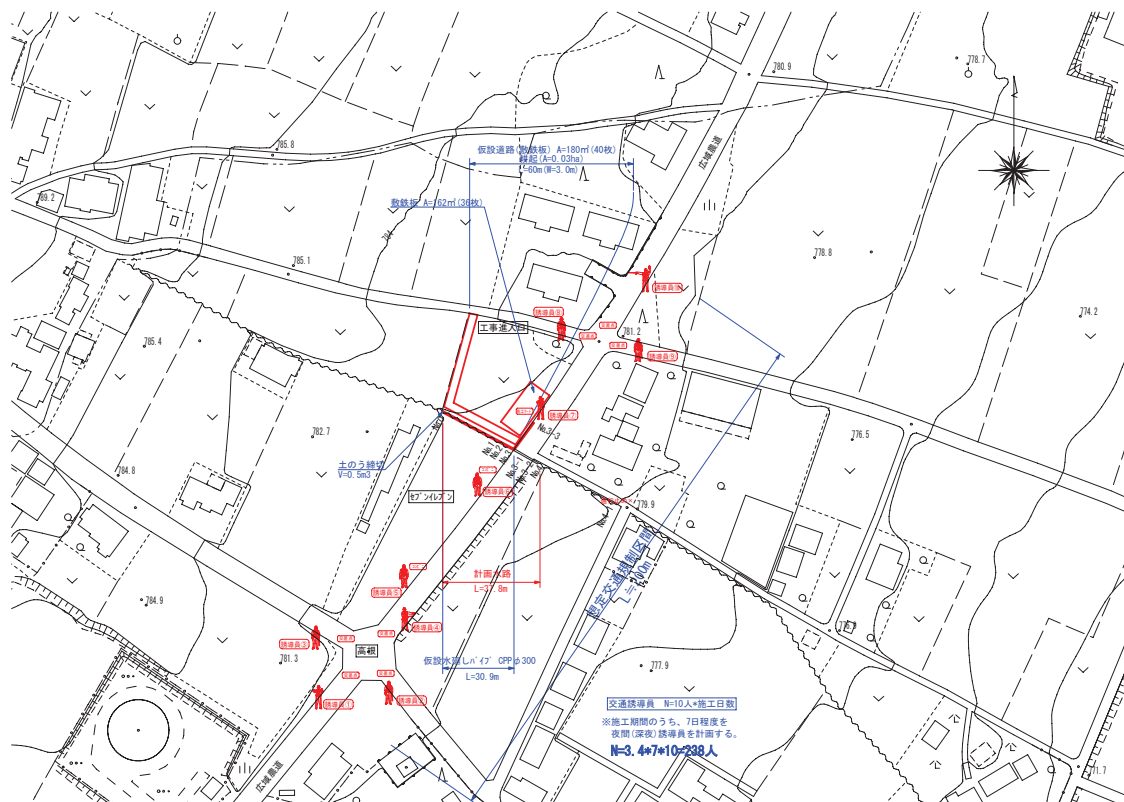
$$S=1/1000$$


※1. 施工は、1769-2畑を借用し、北側馬入れより敷鉄板による仮設道路及び作業ヤードを設ける。

※2. No.0～No.3までの施工区間は、畑側仮設道路を施工ヤードとし、広域農道への交通規制は行わない。

※3. No.3～No.3-3バイパス水路施工時は、仮設計画平面図に示すとおり、交通誘導警備員による交通規制を行う。
交通規制期間は、コンクリート養生期間も含め、延べ日間とし24時間規制をするものとする。
配置人員は、仮設計画図に示すとおり、10名とし交代要員も含めた任数を計画する。
道路管理者と協議の上、実績変更できるが工事実施前に監督員と協議を行い、人数の増減確認を行うこと。

事業名	令和7年度 上井水路改修工事		
地区名	大泉地区		
図面名称	仮設計画平面図		
縮 尺	図示	図面番号	6 / 6
作成年月日	令和 7 年	8 月	日
測 量	長野県土地改良事業団体連合会		
設 計	長野県土地改良事業団体連合会		
免注主体	南箕輪村（産業課）		
施 工			