




保育園温水設備設置工事位置図

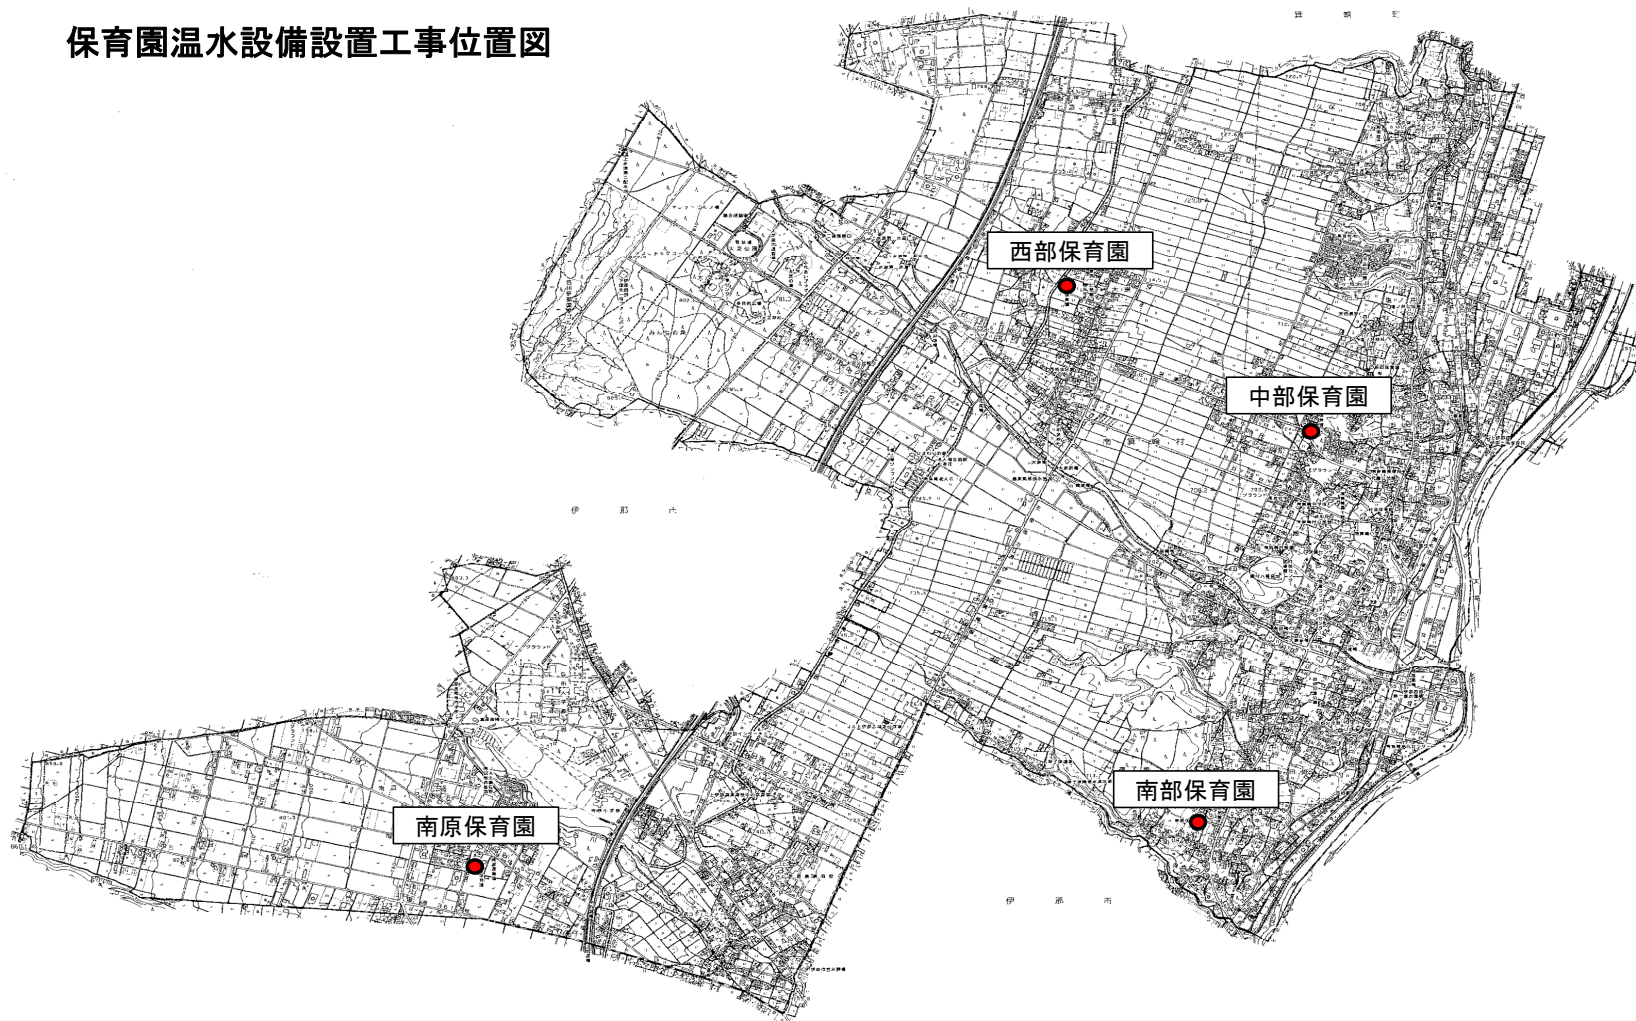


南部保育園

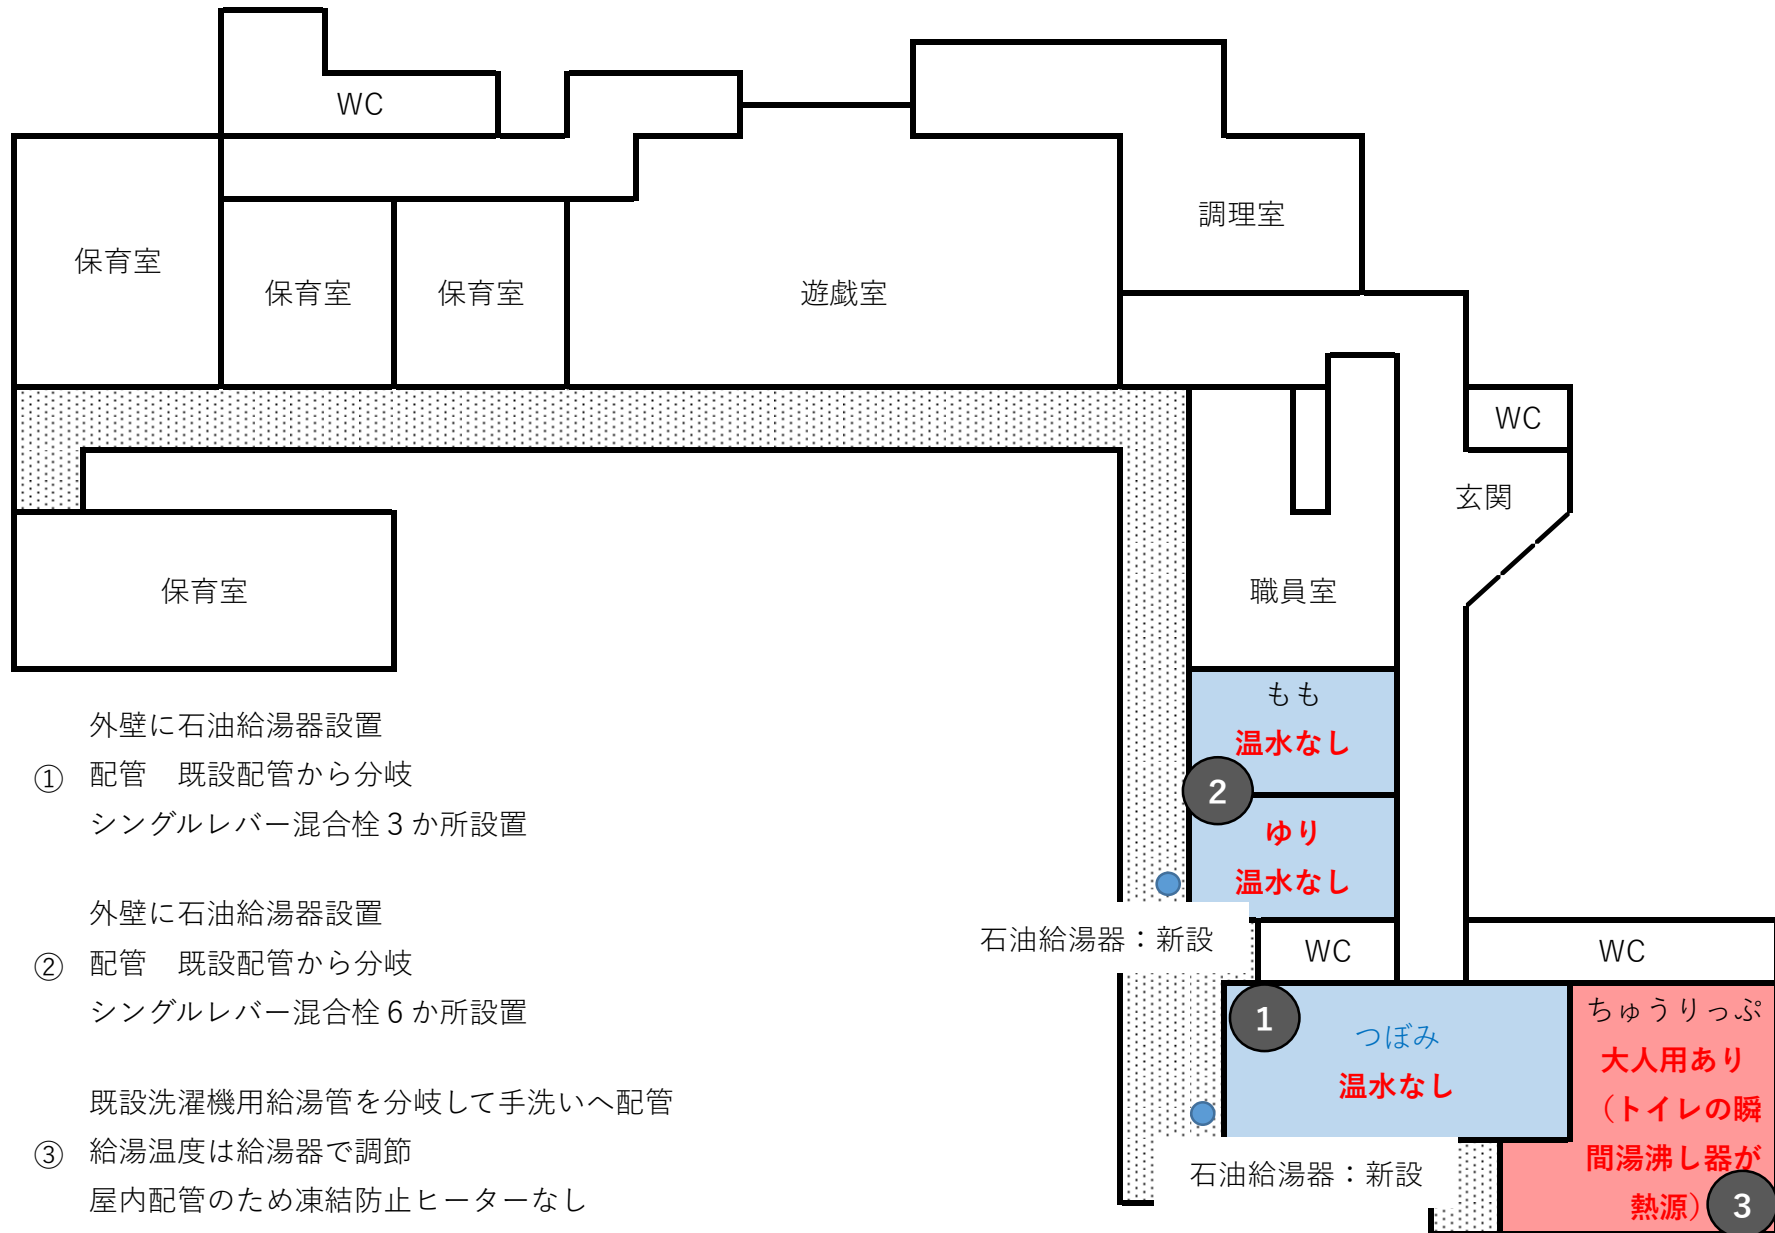

中部保育園

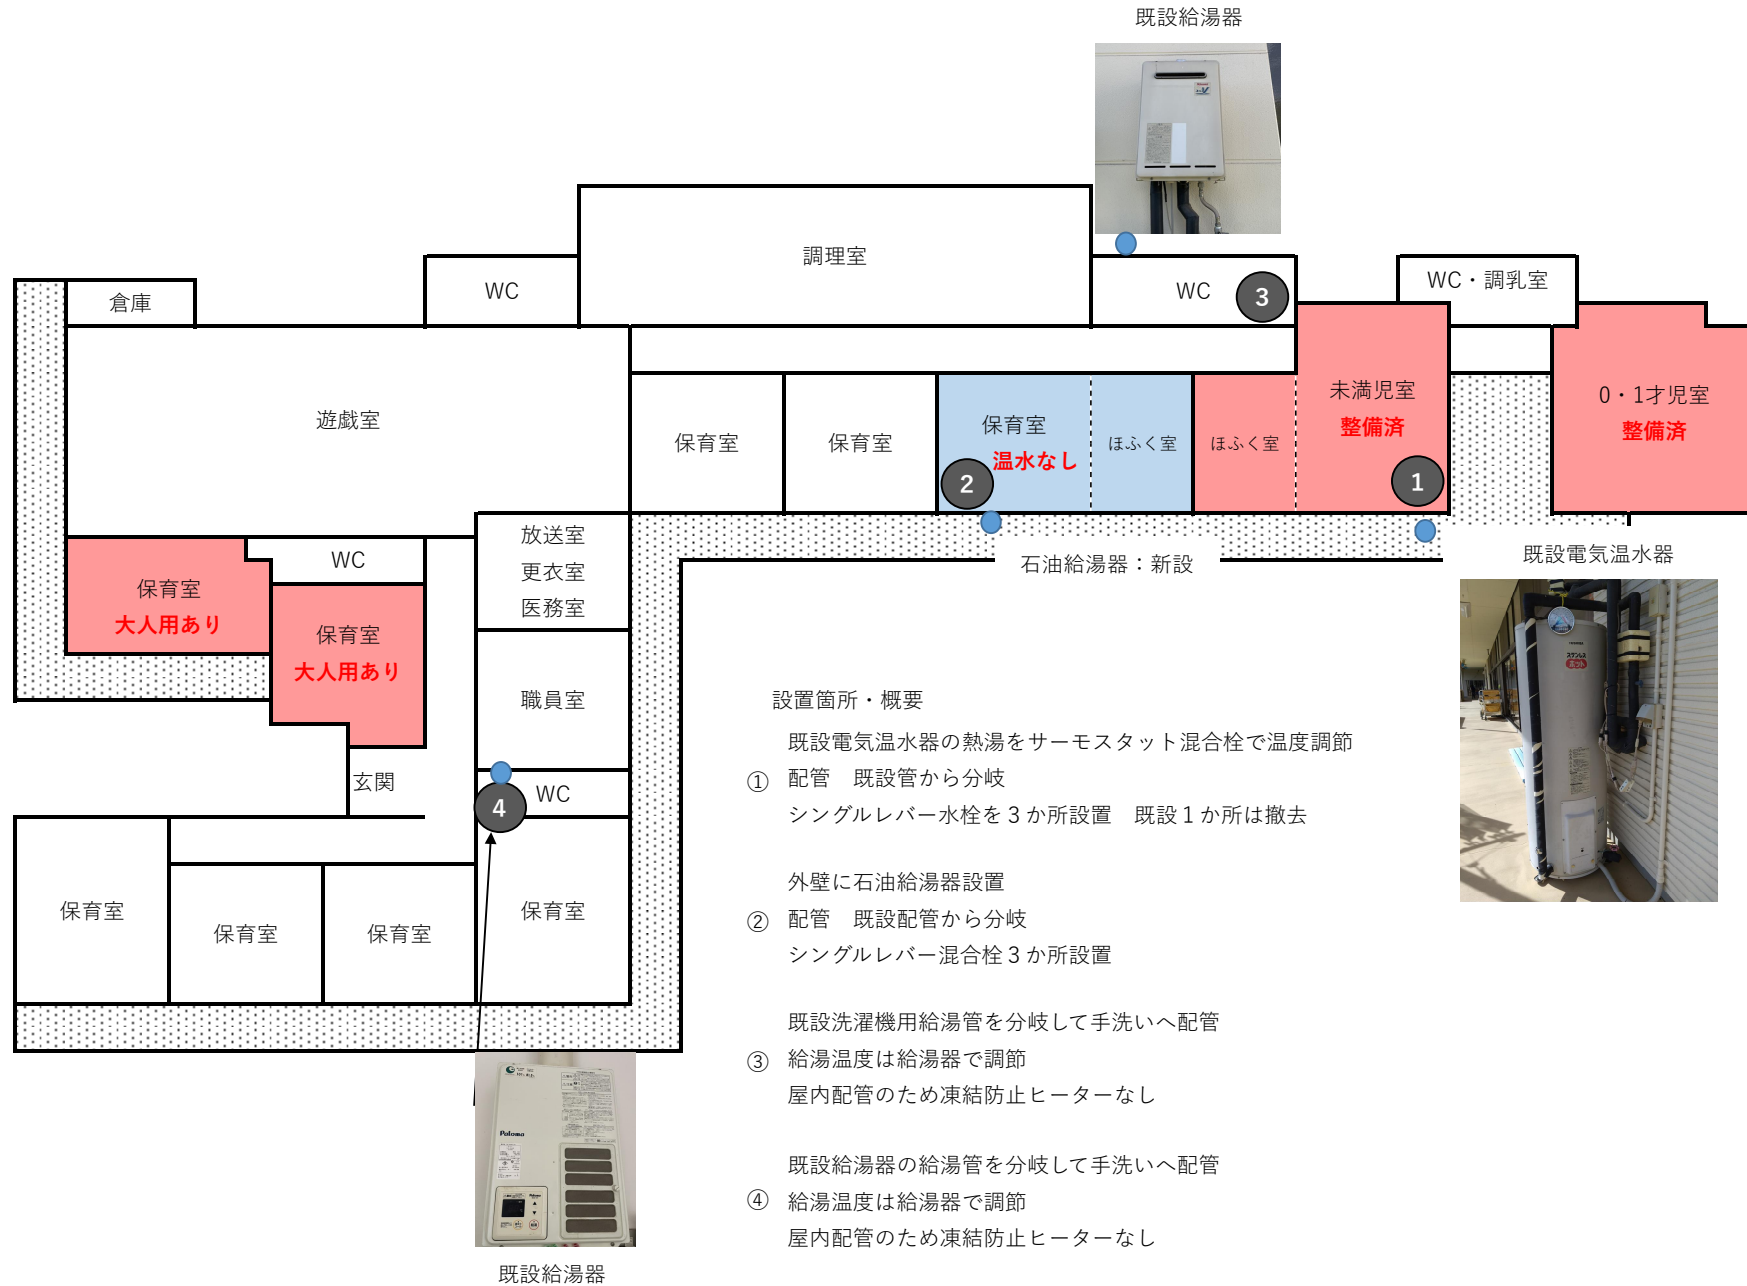

西部保育園

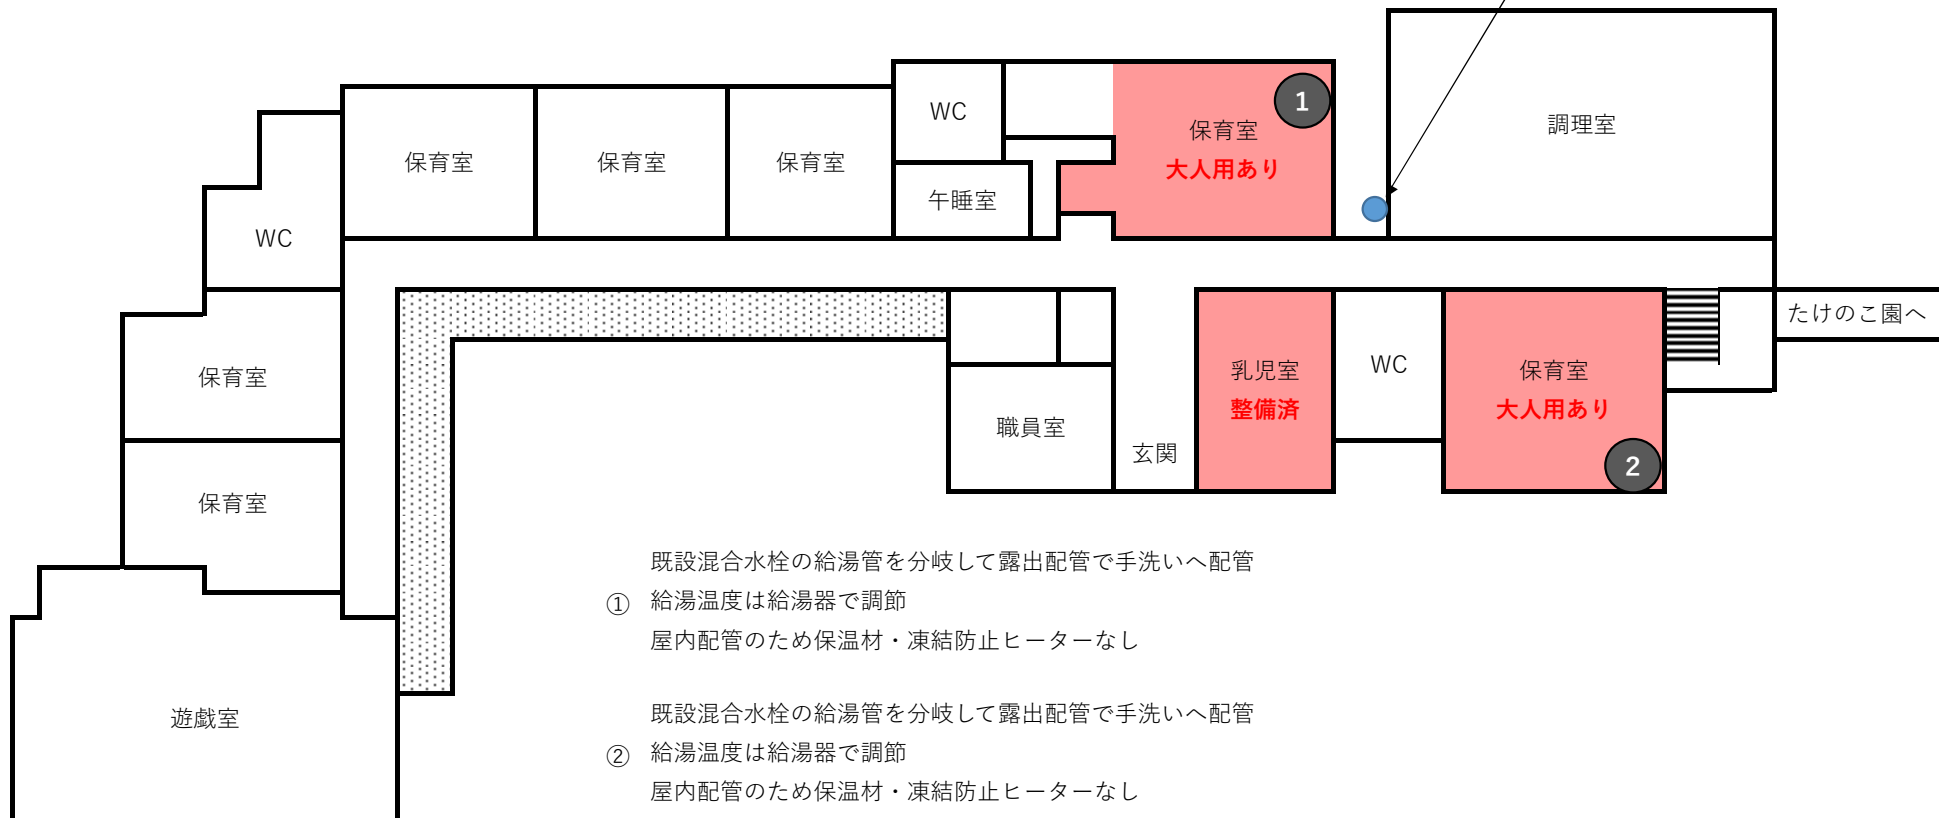

南原保育園

既設給湯器の給湯管を分岐して手洗いへ配管
給湯温度は給湯器で調節
①～⑤
流し台を取り外して配管施工
屋内配管のため凍結防止ヒーターなし

