

## 施工箇所

延長=981m 294.3㎡

## グリーンベルト

①村道107・2001号線 L=470m 141.0㎡

②村道2057号線 L=183m 54.9㎡

③村道2217号線 L=178m 53.4㎡


④村道1184号線 L=150m 45.0㎡

## カラー舗装


⑤村道2110号線 L=5.5m 27.5㎡




展開図(村道2110号線)

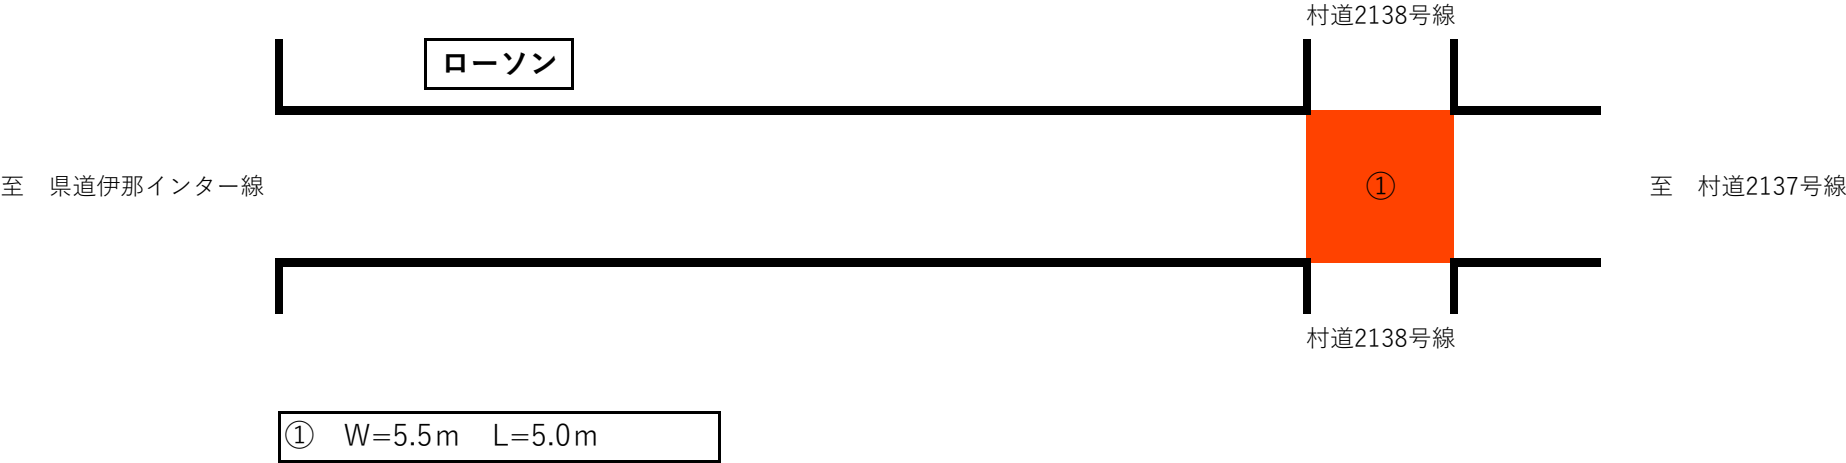


展開図(村道2217号線)

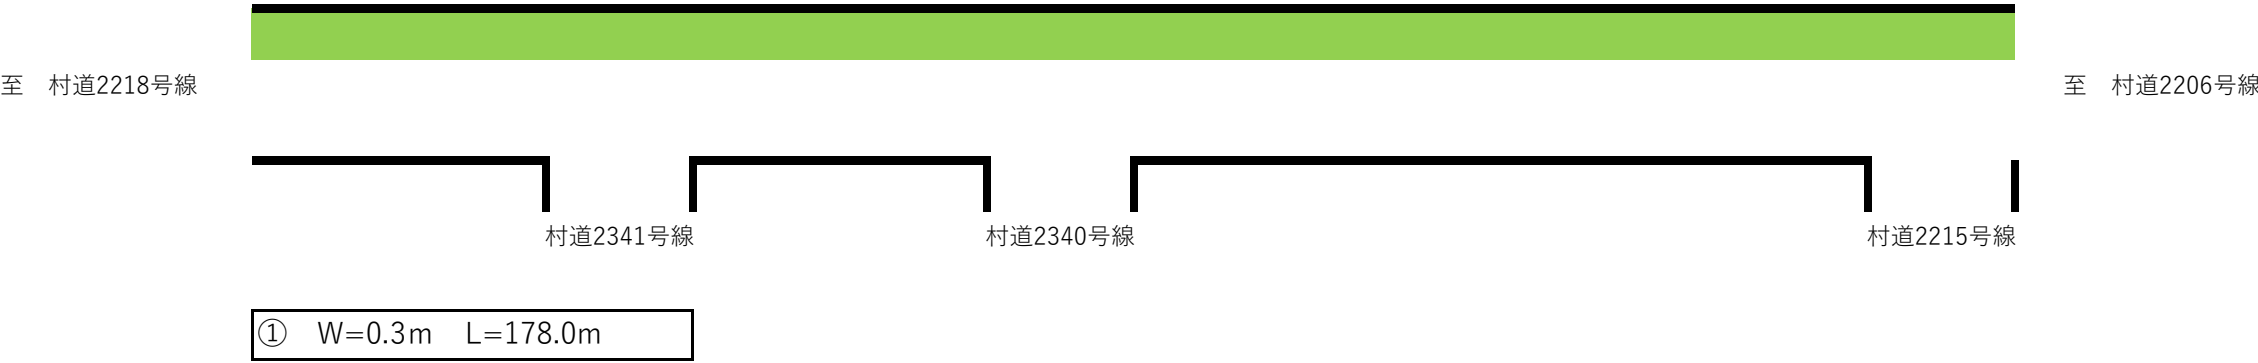

展開図(村道107・2001号線)

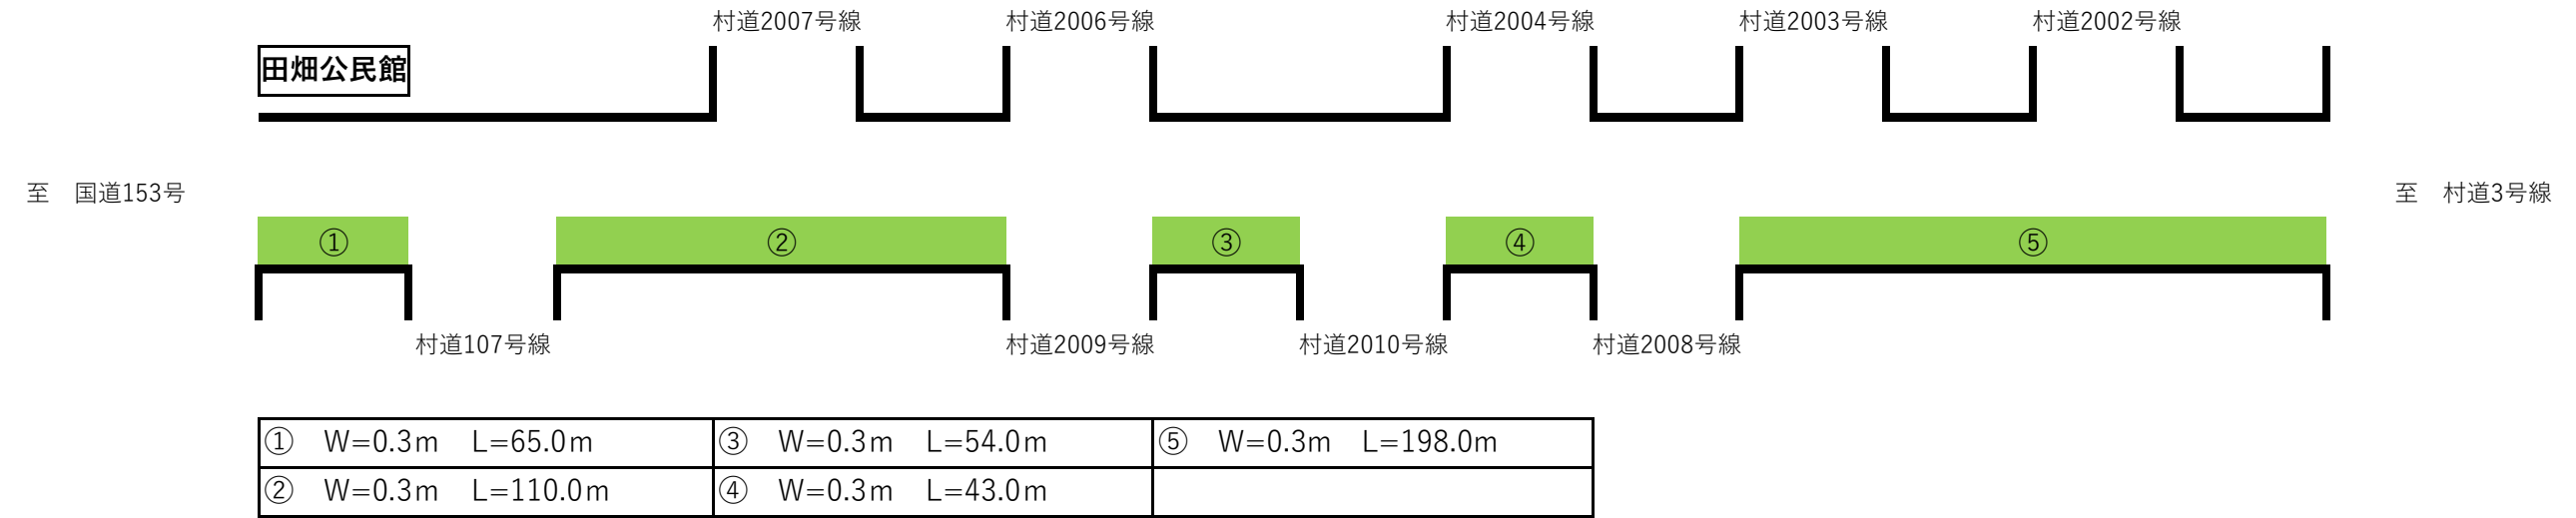

展開図(村道2057号線)

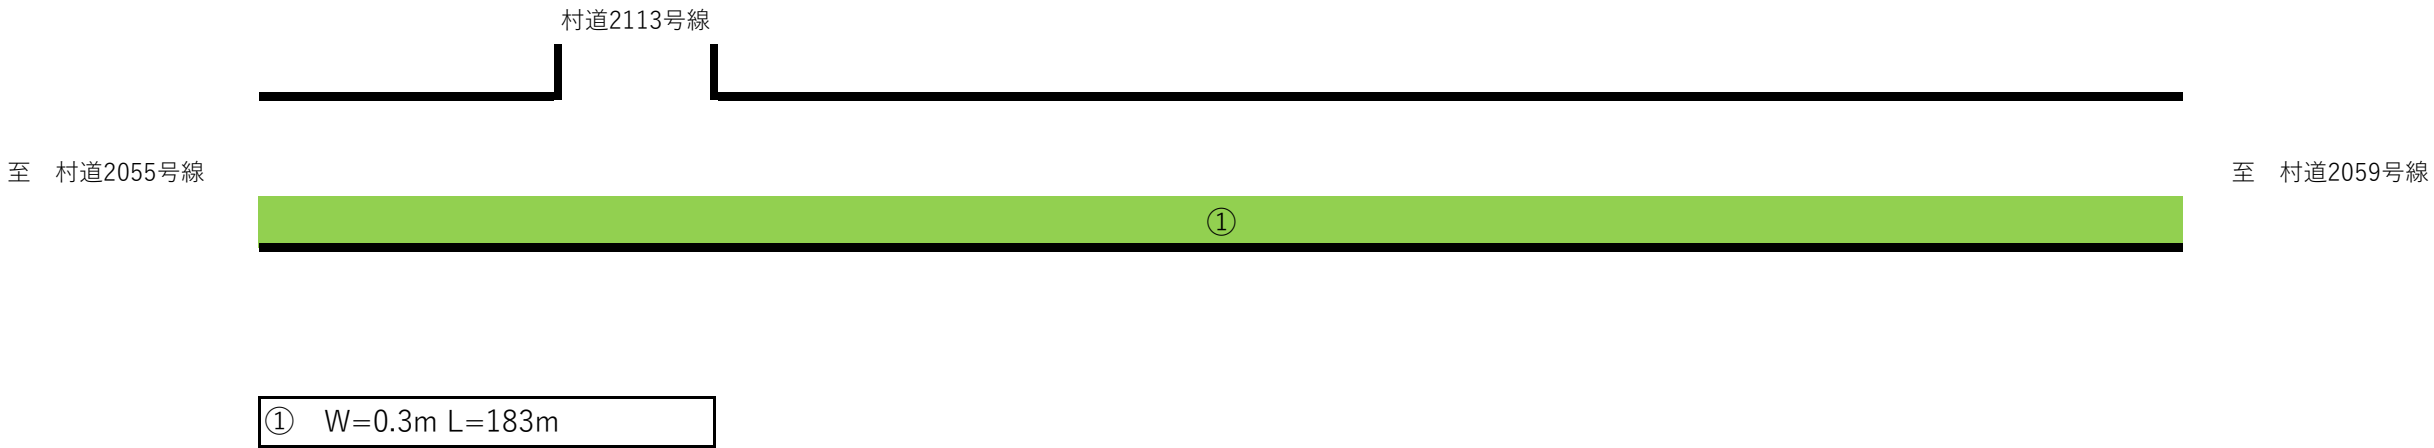

展開図(村道1184号線)

