


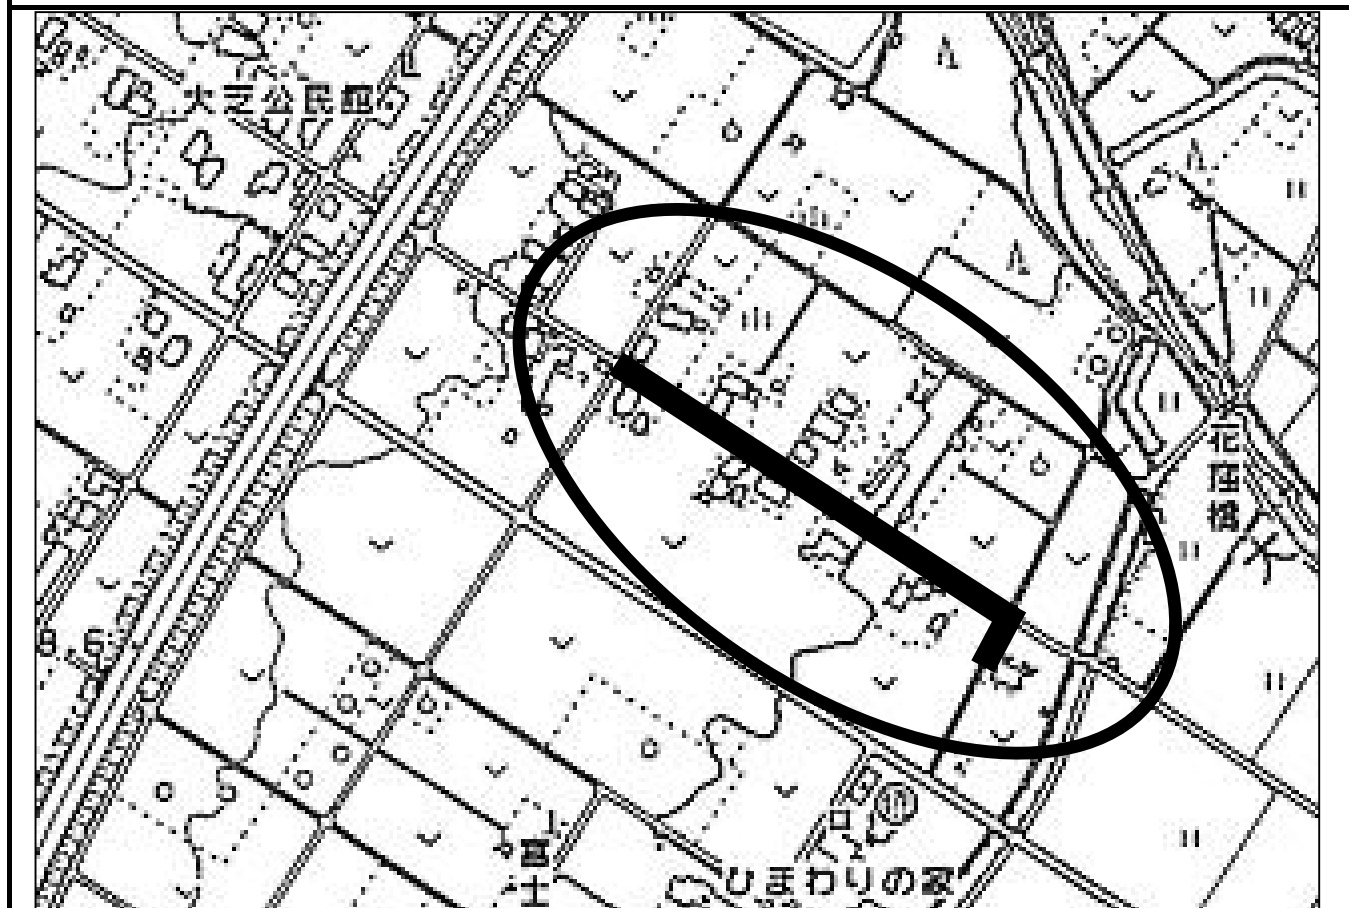





令和7年度 大芝区配水管布設工事 位置図

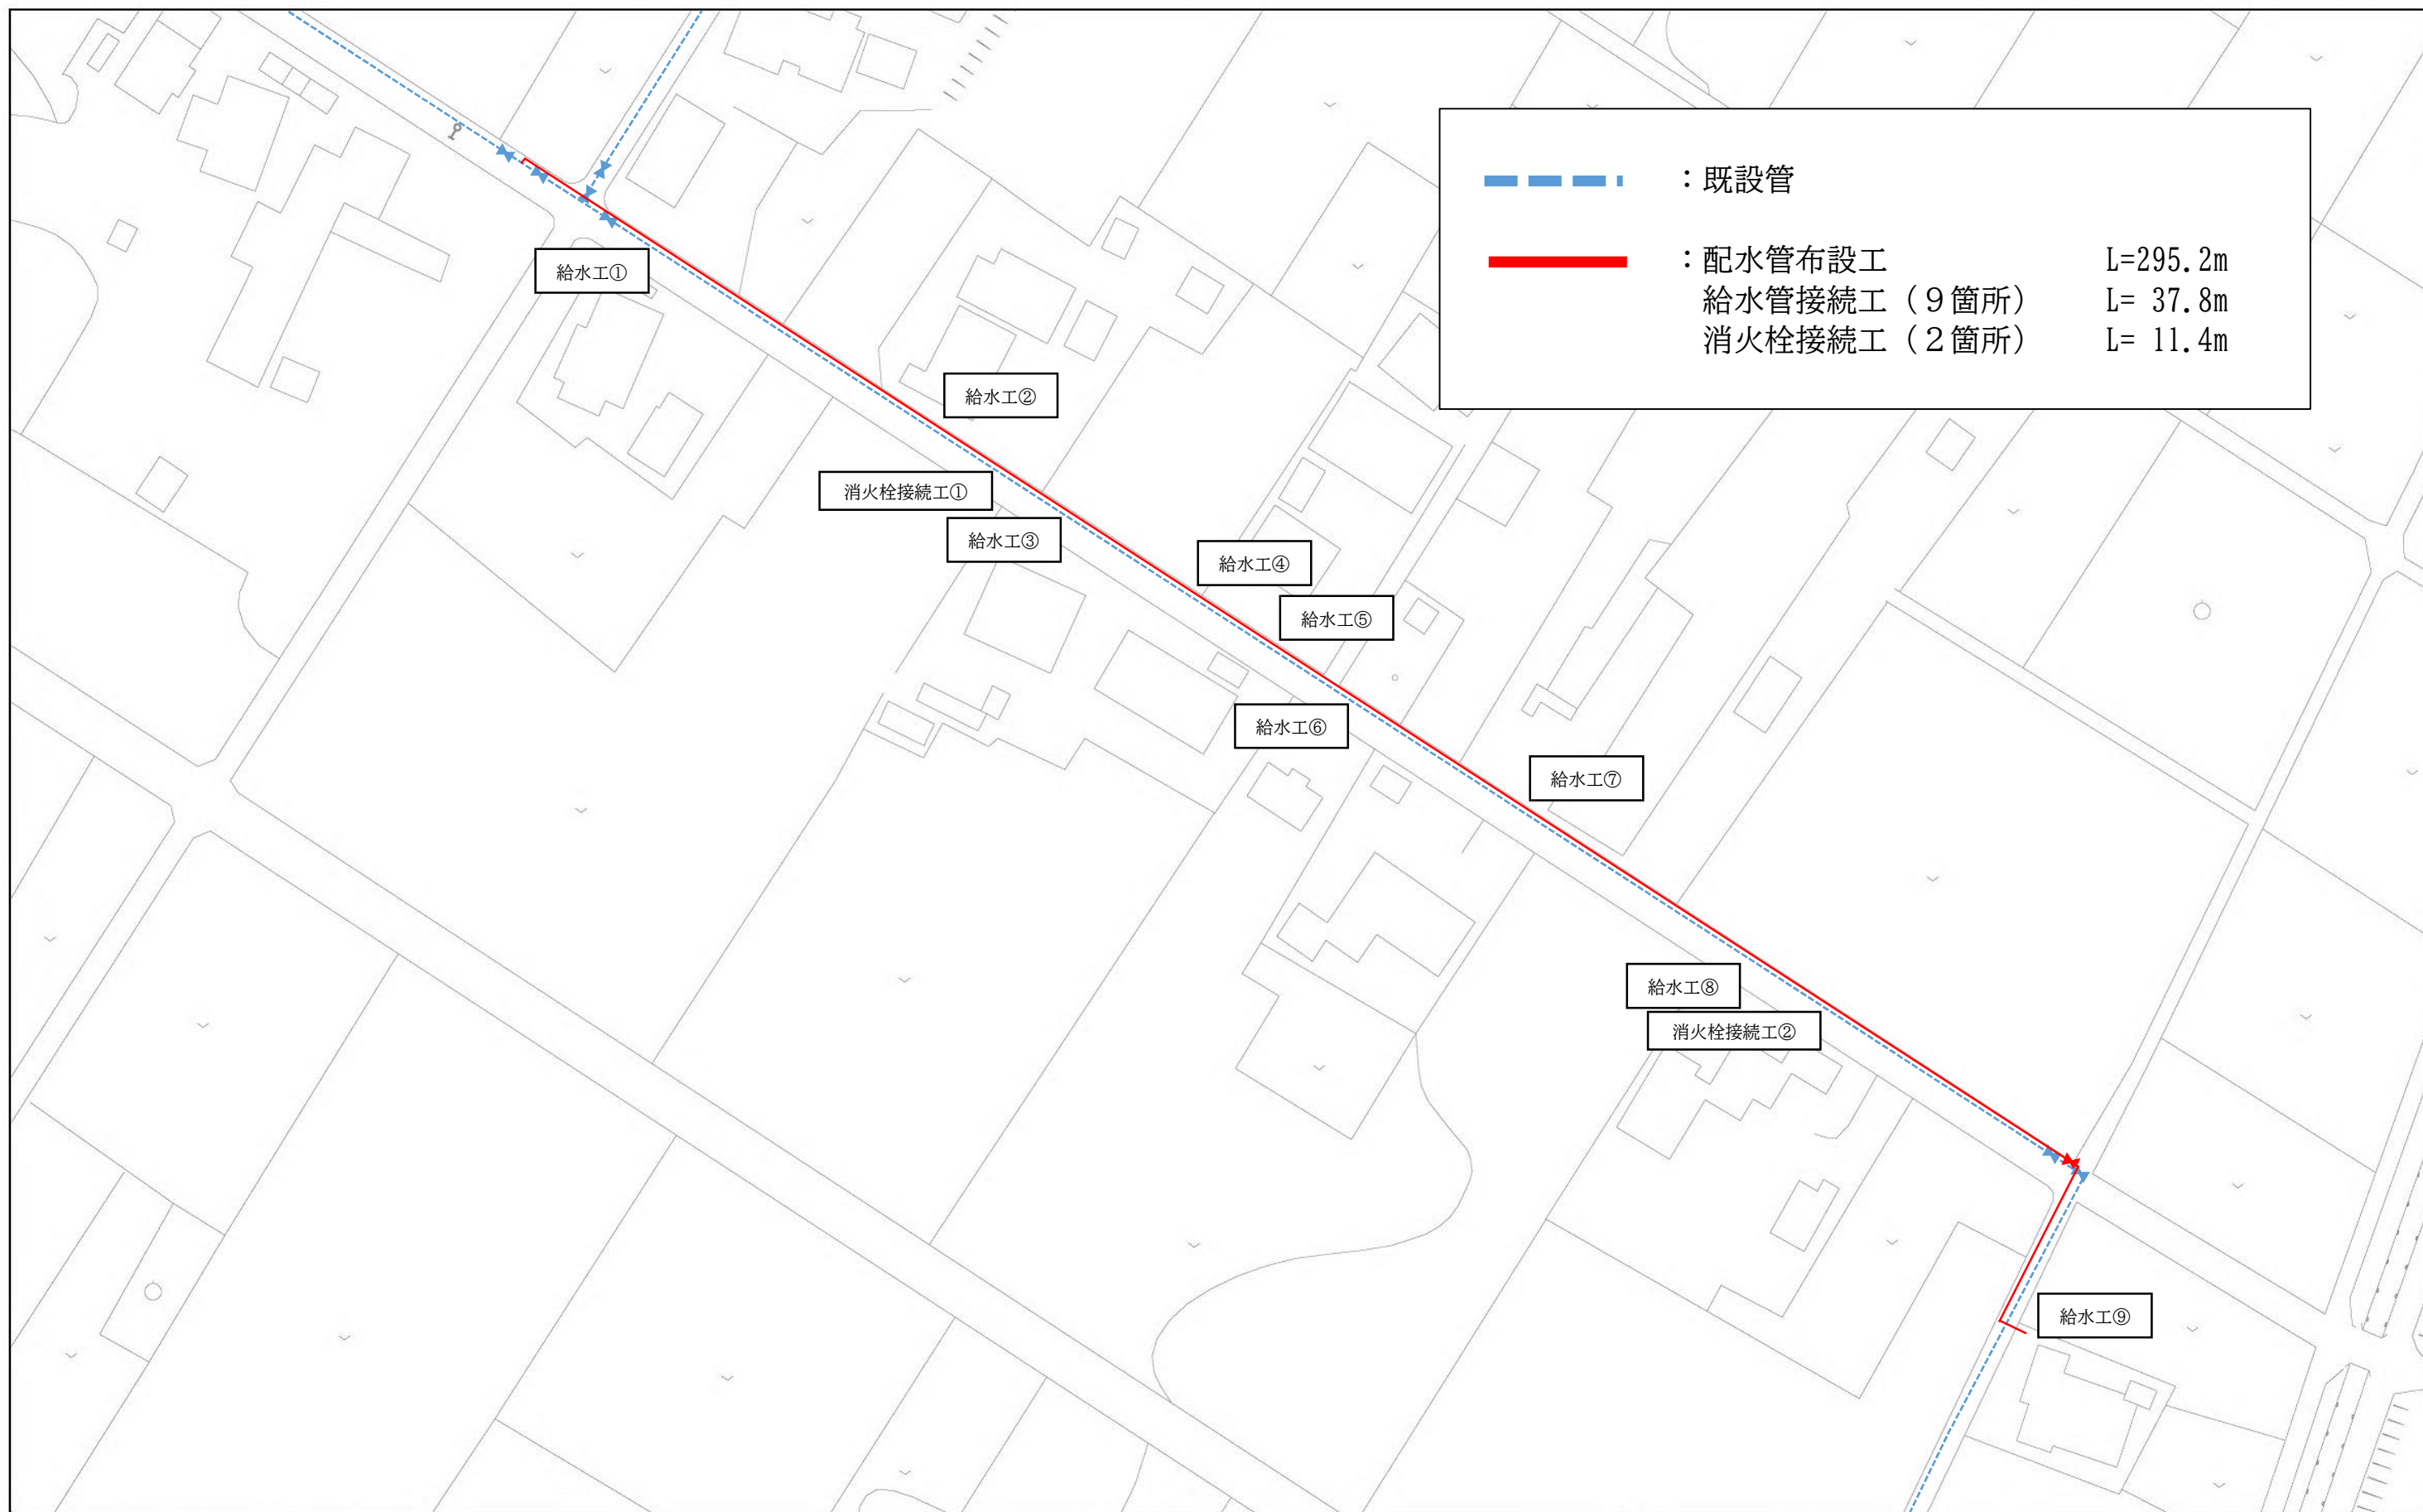

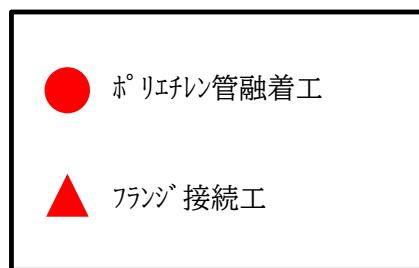

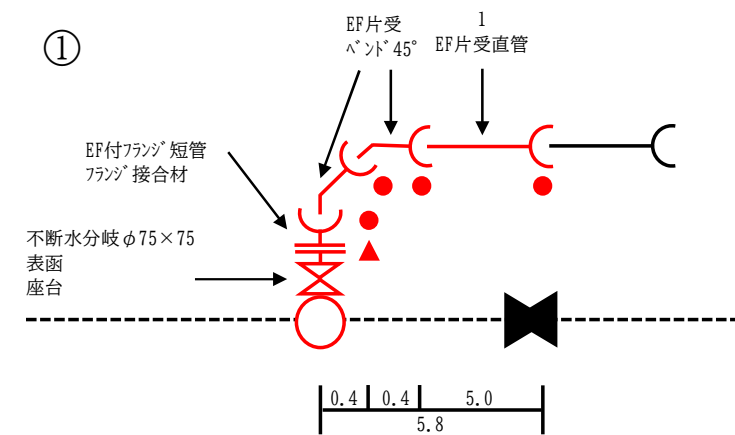


①	5.8m (ポリ 5.8m)
②	99.2m (ポリ 99.2m)
③	100.0m (ポリ 100.0m)
④	90.2m (ポリ 89.6m、仕切弁0.6m)
計	295.2m (ポリ 294.6m、仕切弁0.6m)

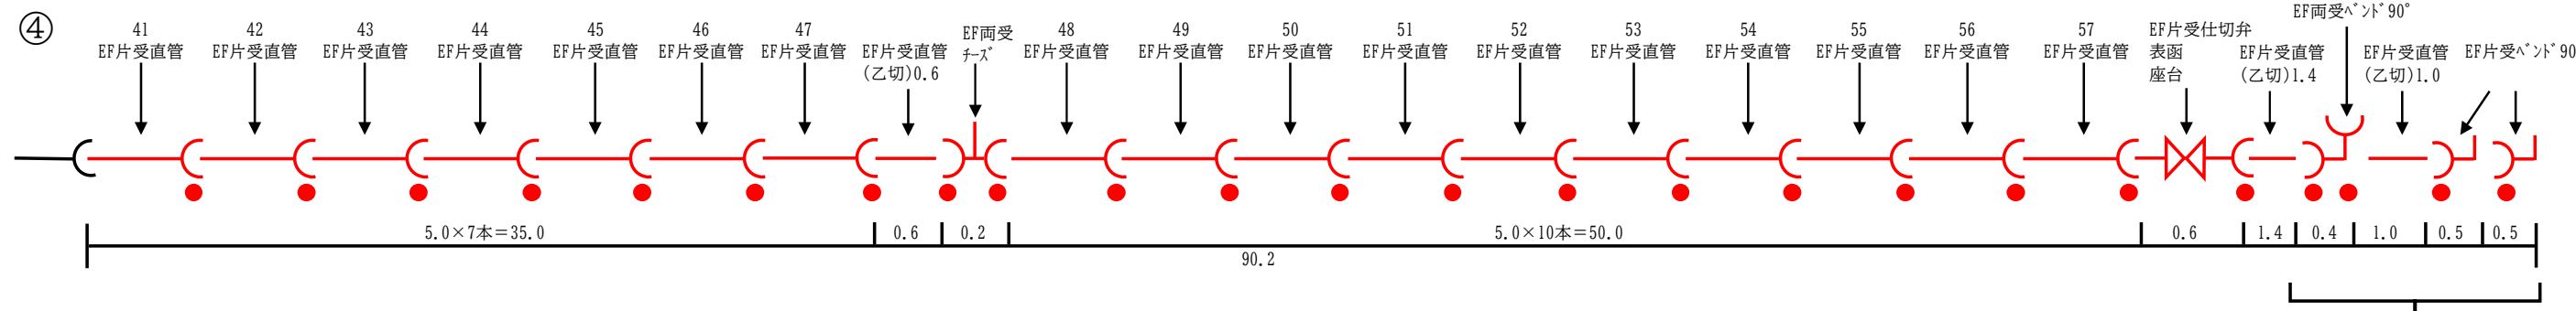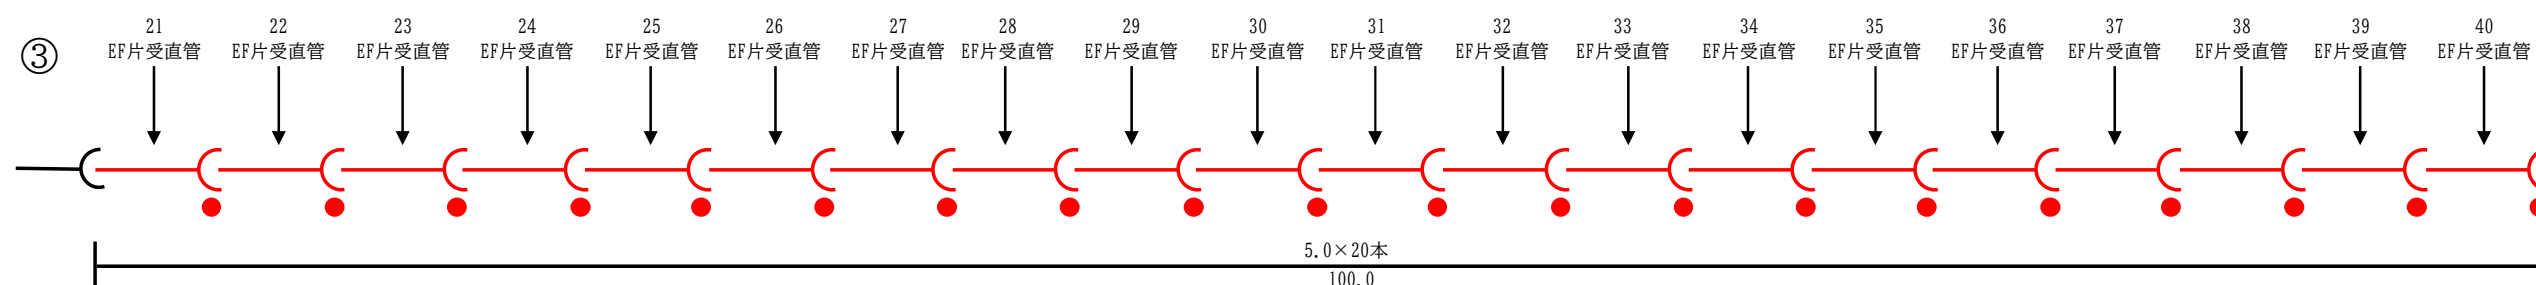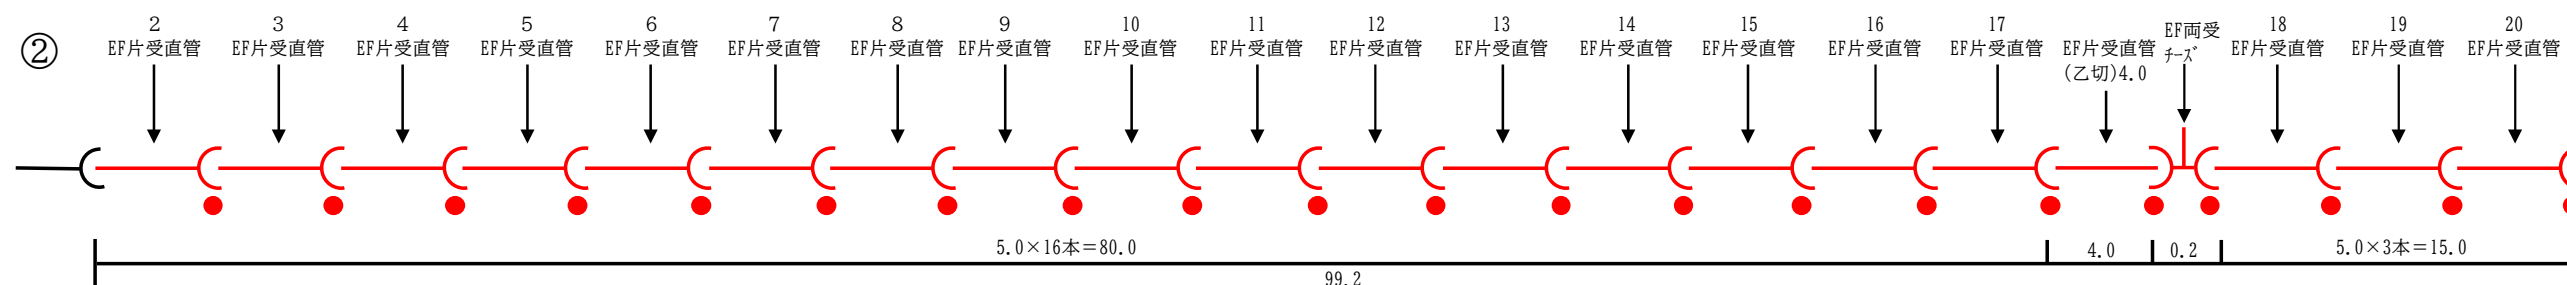

EF片受直管切管一覧 φ75


乙切	4.0	0.6	1.4	1.0
----	-----	-----	-----	-----

※消火栓接続工の残管を使用

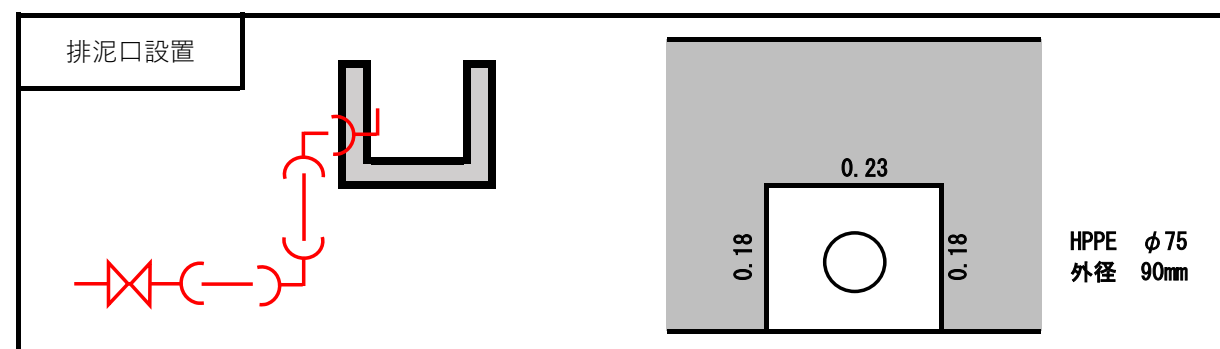

排泥口設置


給水管接続工①③⑥⑧

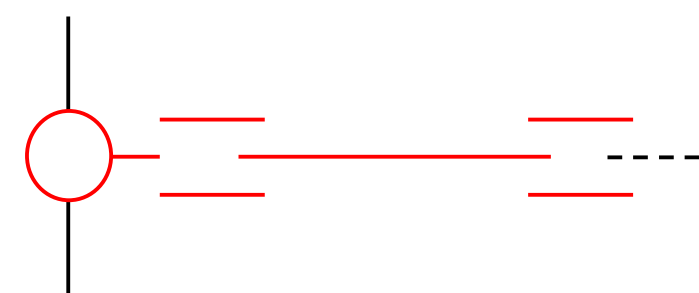

1箇所あたり

サドル付分水栓	φ75×20
ろくろ接手	φ20
HIVPソケット	φ20×2
HIVP直管	φ20×0.5m
管明示テープ	0.5m
HIVP切断工（撤去）	φ20×2
HIVP撤去工	φ20×0.5m
サドル付分水栓建込み工	
金属接続工（ねじ込み）	φ20
HIVP切断工（据付）	φ20
HIVP据付工	φ20×0.5m
HIVP接続工（TS）	φ20×4
管明示テープ	0.5m

給水管接続工②④⑤⑦

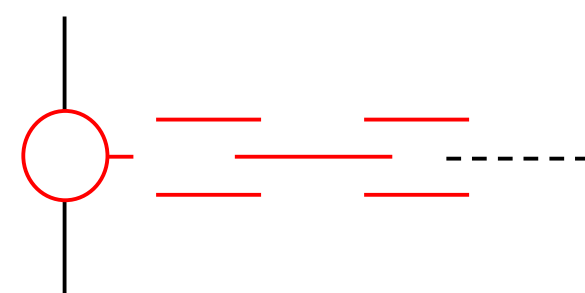

1箇所あたり

サドル付分水栓	φ75×20
ろくろ接手	φ20
HIVPソケット	φ20×2
HIVP直管	φ20×0.2m
管明示テープ	0.2m
HIVP切断工（撤去）	φ20×2
HIVP撤去工	φ20×0.2m
サドル付分水栓建込み工	
金属接続工（ねじ込み）	φ20
HIVP切断工（据付）	φ20
HIVP据付工	φ20×0.2m
HIVP接続工（TS）	φ20×4
管明示テープ	0.2m


給水管接続工⑨



1箇所あたり

サドル付分水栓	φ75×20
分水栓用金属接手	φ20
メーター用金属接手	φ20
PP一種二層管	φ20×35.0m
管明示テープ	35.0m
サドル付分水栓建込み工	
金属接続工（ねじ込み）	φ20×2
HIVP切断工（撤去）	φ20×2
HIVP撤去工	φ20×0.5m
PP一種二層管布設工	φ20×35.0m
管明示テープ	35.0m

消火栓接続工①②

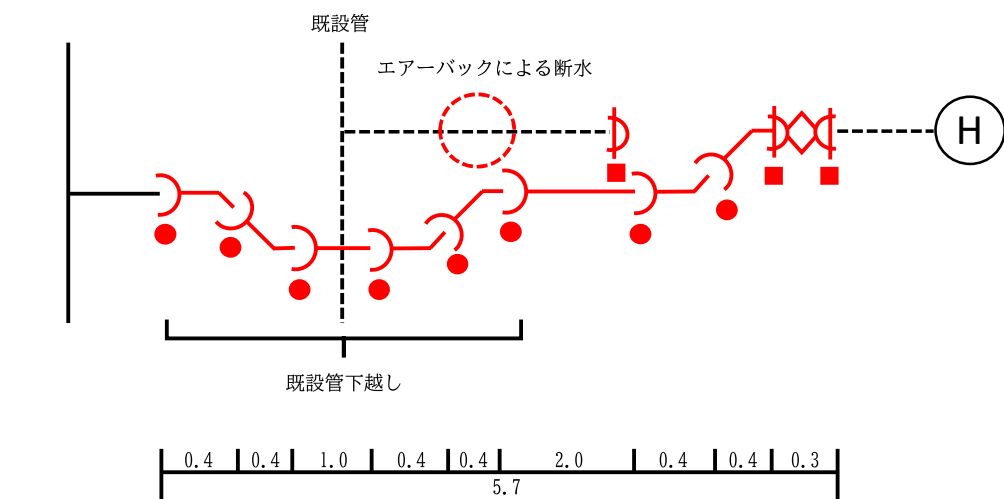

1箇所あたり

エアバック	
ストップバルブ	
EF片受バンド45°	φ75×6
EF片受直管（甲切）	φ75×2
メカニカル継手	φ75
HIVP用メカニカルキャップ	φ75
管明示テープ	5.7m
エアバック断水工	
HIVP切断工（撤去）	×2
HIVP撤去工	φ75×1.0m
ポリエチレン管切断工（据付）	φ75×2
ポリエチレン管据付工	φ75×5.4m
ポリエチレン管融着継手工	φ75×8口
メカニカル継手工	φ75×3口
管明示テープ	5.7m

EF片受直管切管一覧 φ75

甲切	2.0	2.0	1.0	1.0
----	-----	-----	-----	-----

※残管は配水管布設工にて使用

