




位置図 村道 1 1 5 8 号線舗装修繕工事

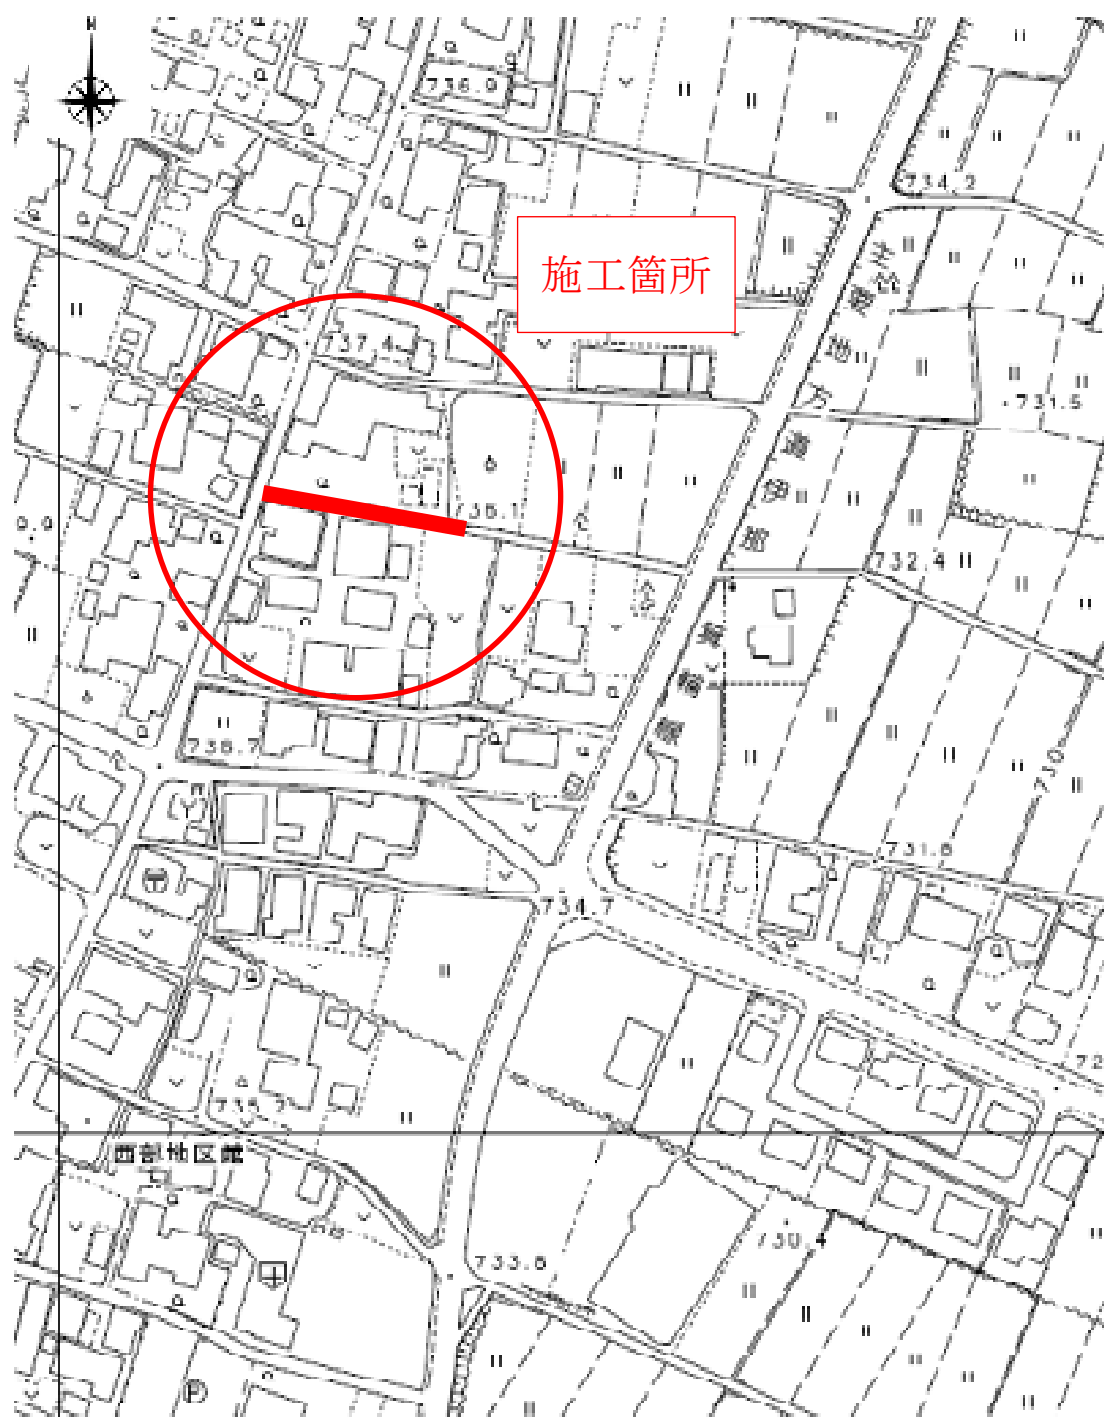

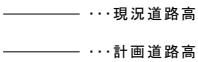


取壊し展開図 S=1:100

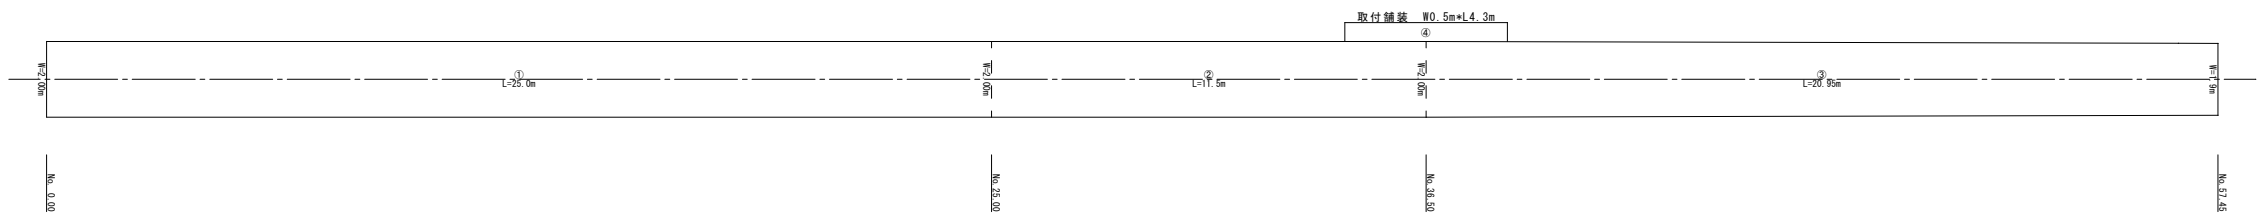


	計 算 式	面 積
①	2.0m × 25.0m =	50.00m ²
②	2.0m × 11.5m =	23.00m ²
③	(2.0m+1.9m)/2 × 20.95m =	40.85m ²
④	0.5m × 4.30m =	2.15m ²
		116.00m ²

展 開 図 S=1:100

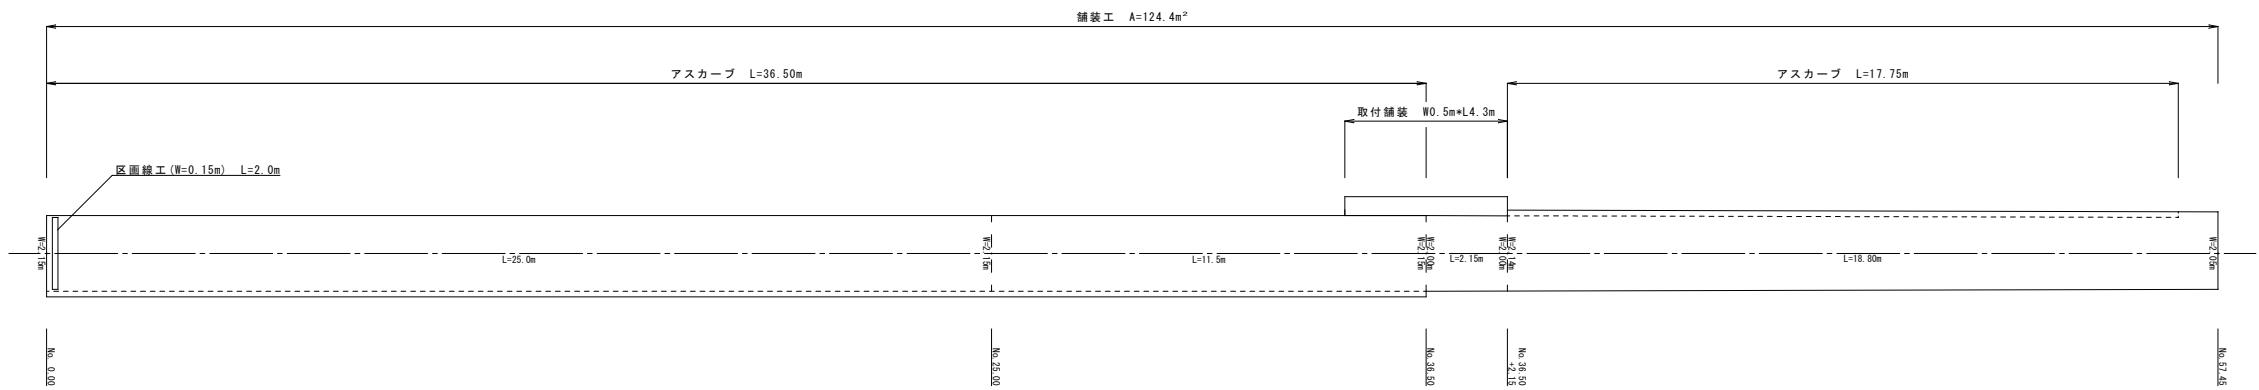

アスカープ
S=1/10

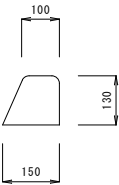

実施図

令和7年度 村道1158号線道路改良工事					
番号	2/2	展開図	縮尺	1/100	
路線名：村道1158 北殿上段5号線					
上伊那郡 南箕輪村 大泉					
村長	藤城	課長	武井	照査	唐澤
				設計	征矢
南 箕 輪 村 役 場					