





令和7年度繰越 南部小学校トイレ改修工事（建築工事）

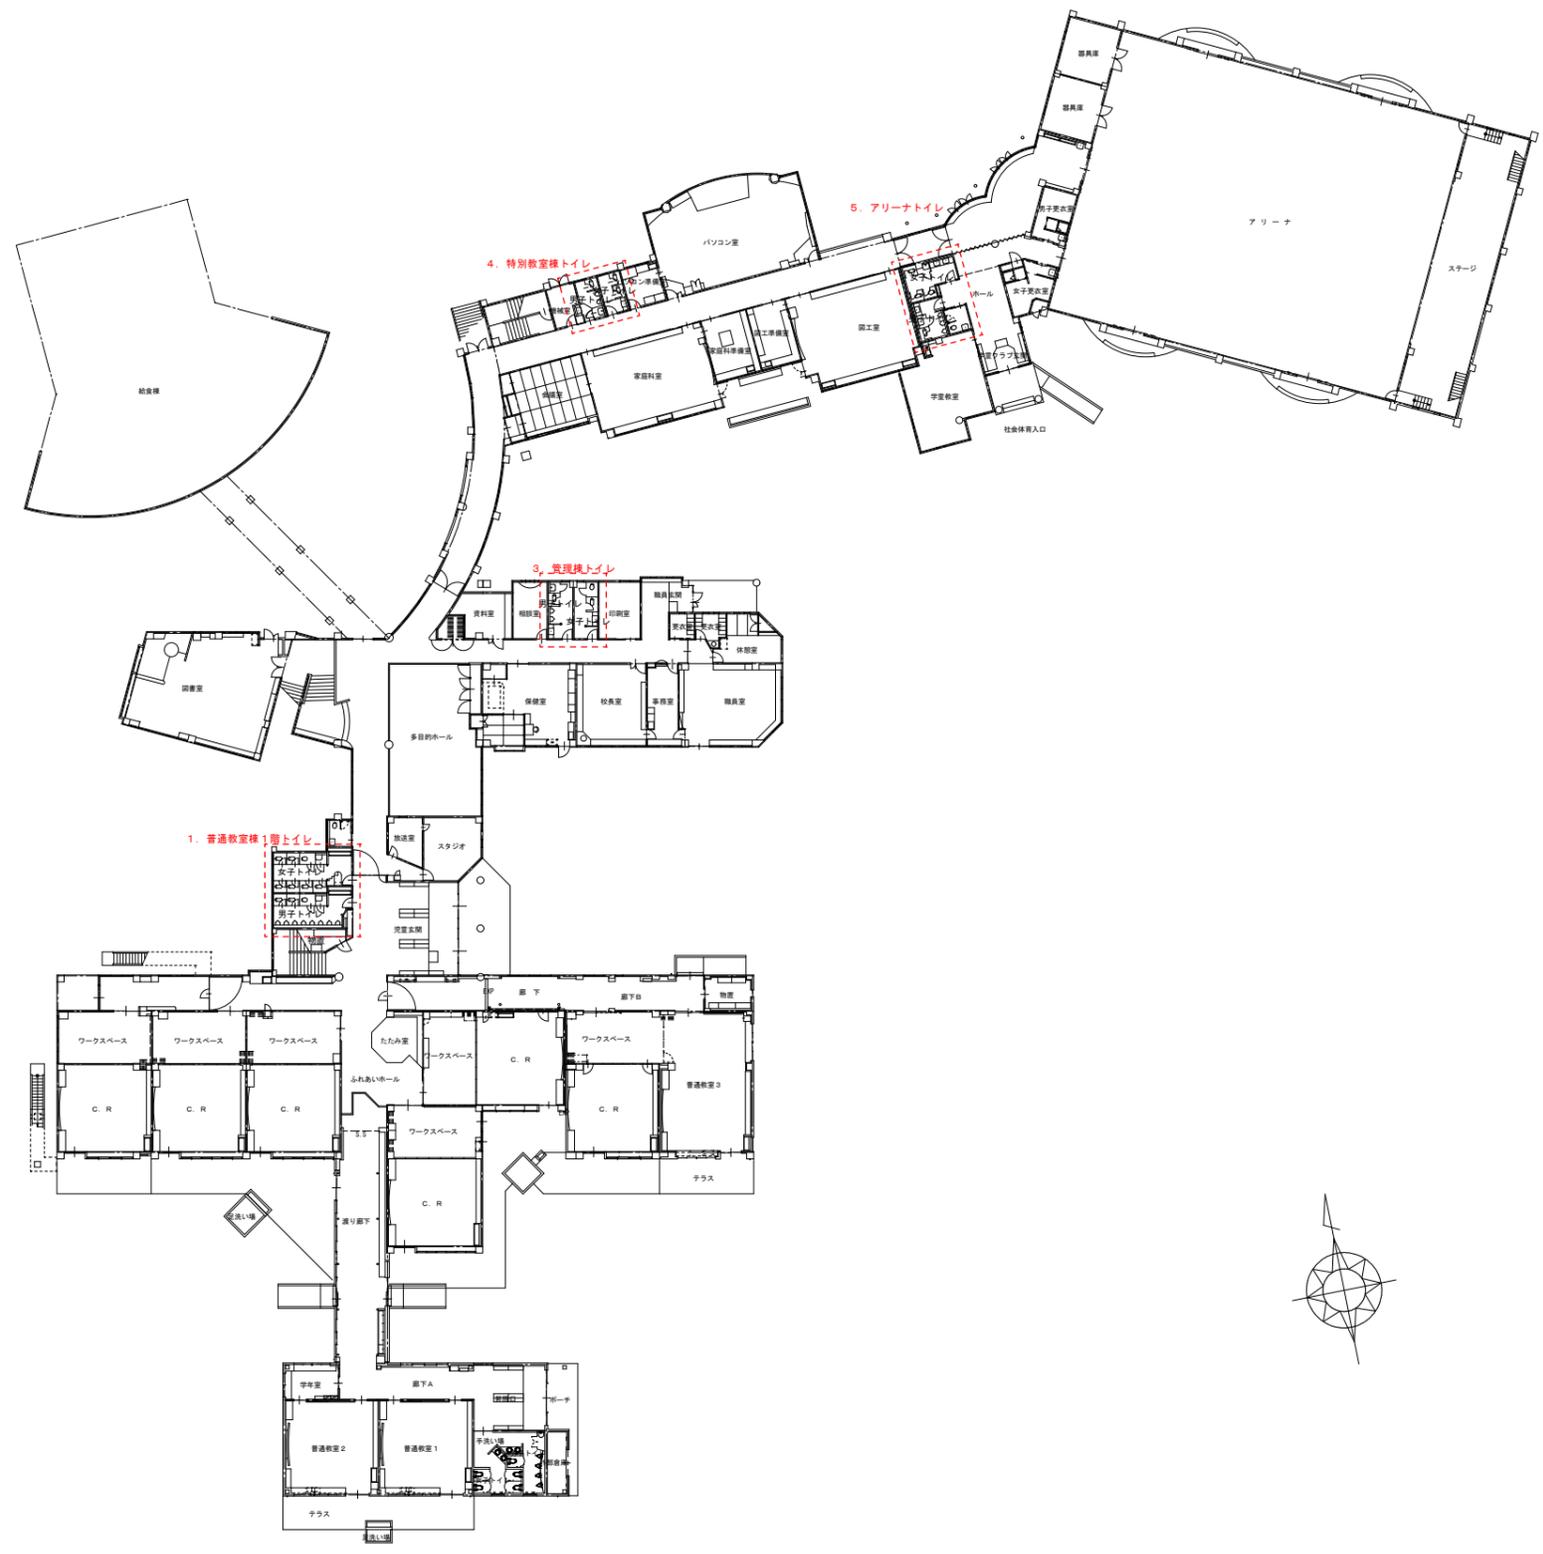

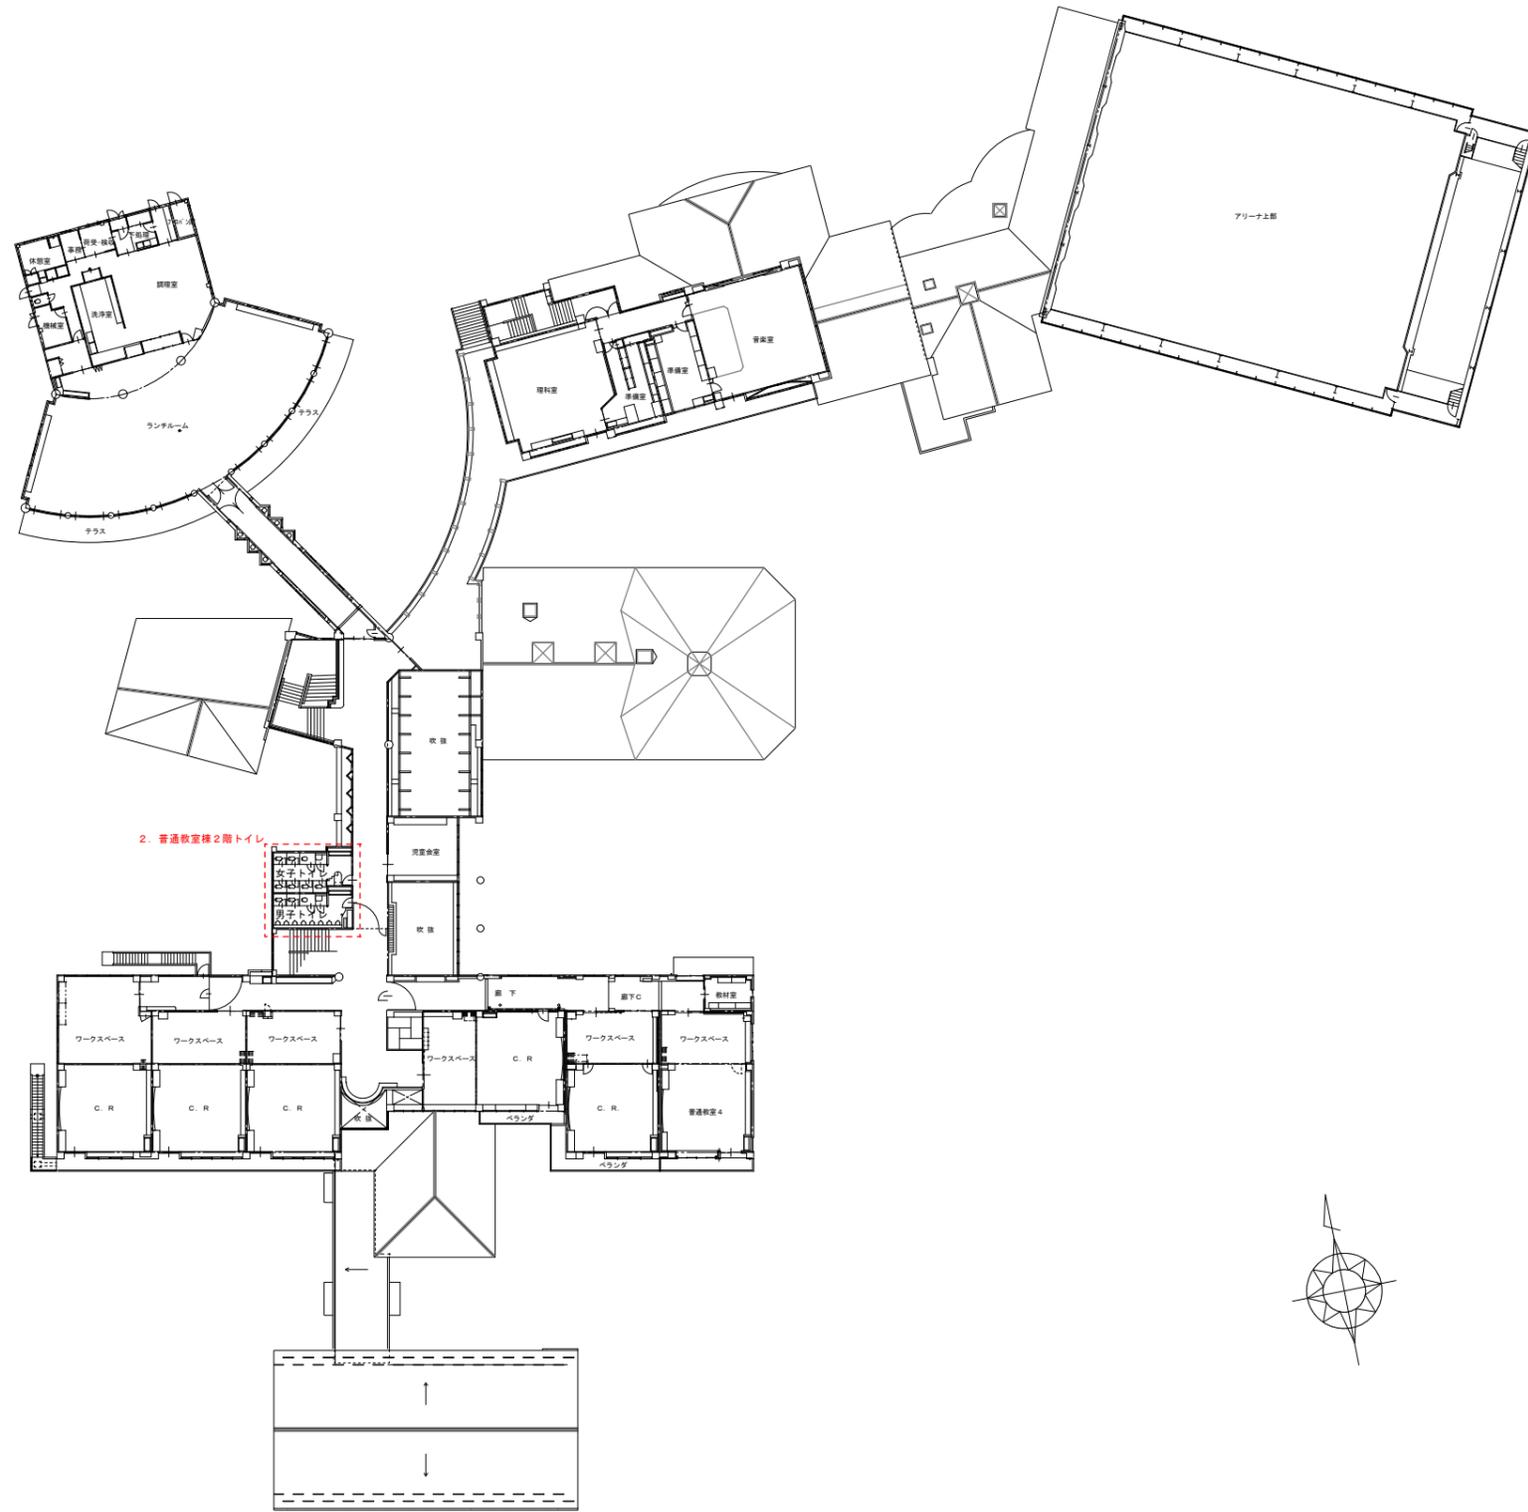

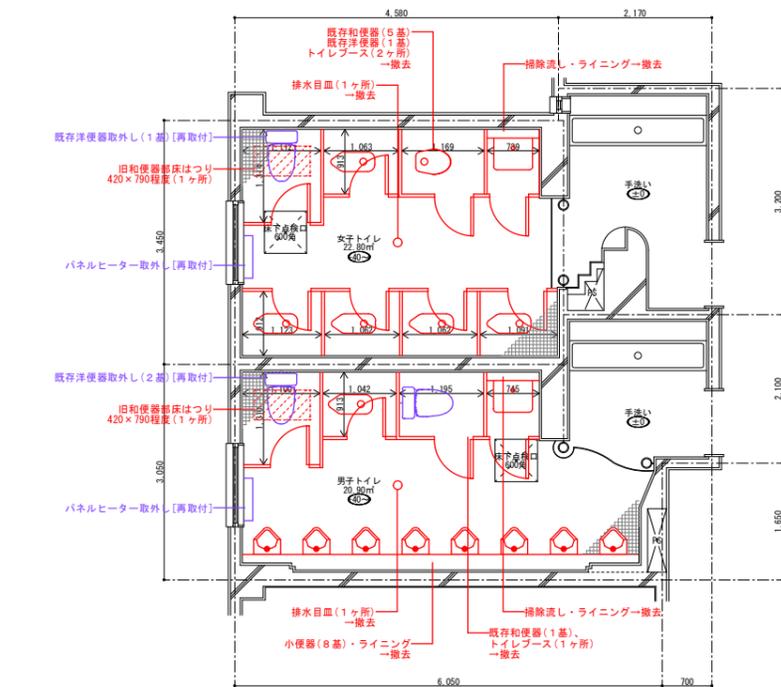


1. 普通教室棟1階トイレ 現況・撤去図 S=1:50

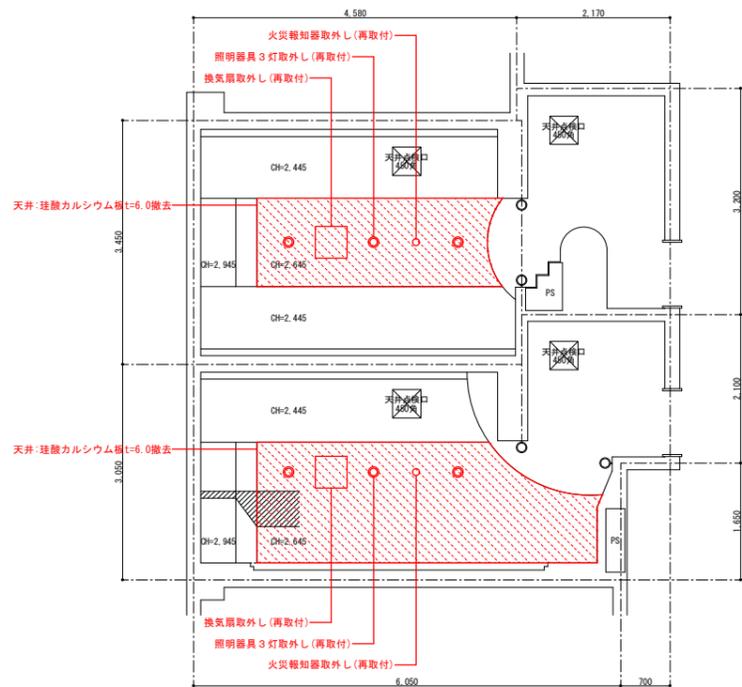


普通教室棟1階トイレ 天井伏図(既存) S=1:50

※天井珪酸カルシウム板t=6.0・アスベスト含有

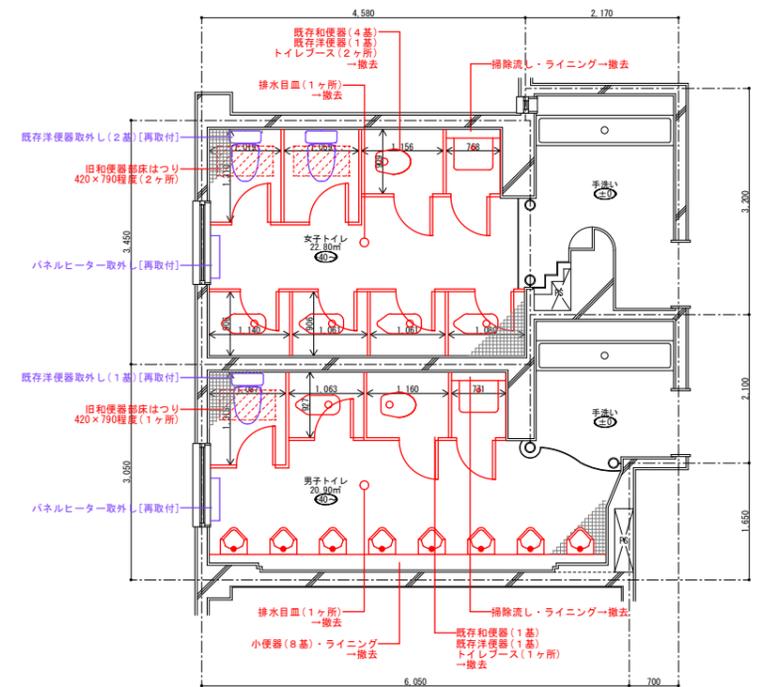


2. 普通教室棟2階トイレ 現況・撤去図 S=1:50

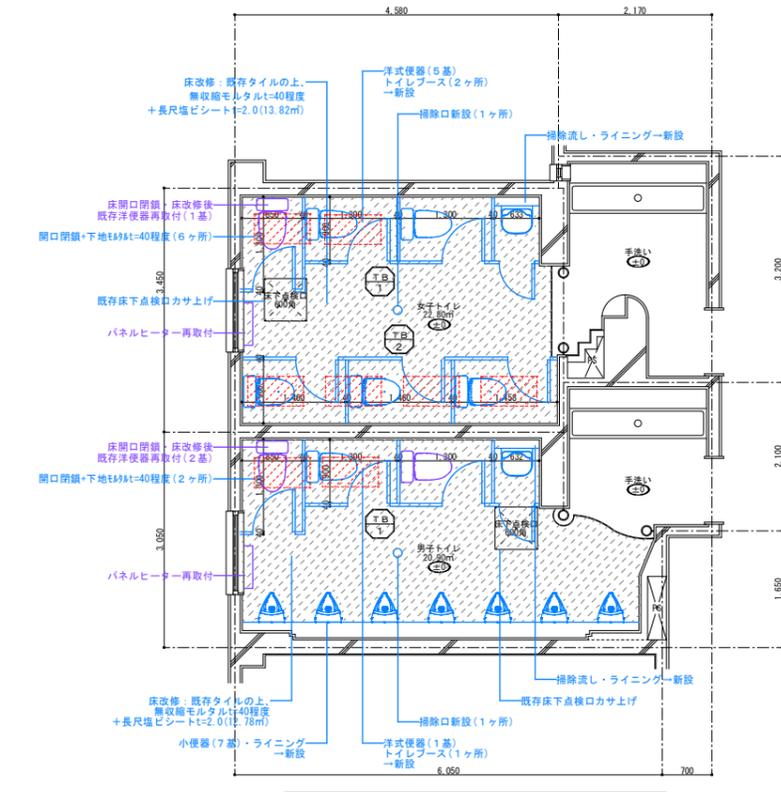


1. 普通教室棟1階トイレ 改修図 S=1:50

※長尺塩ビシート:清真NSトラウレ/東リ 同等品

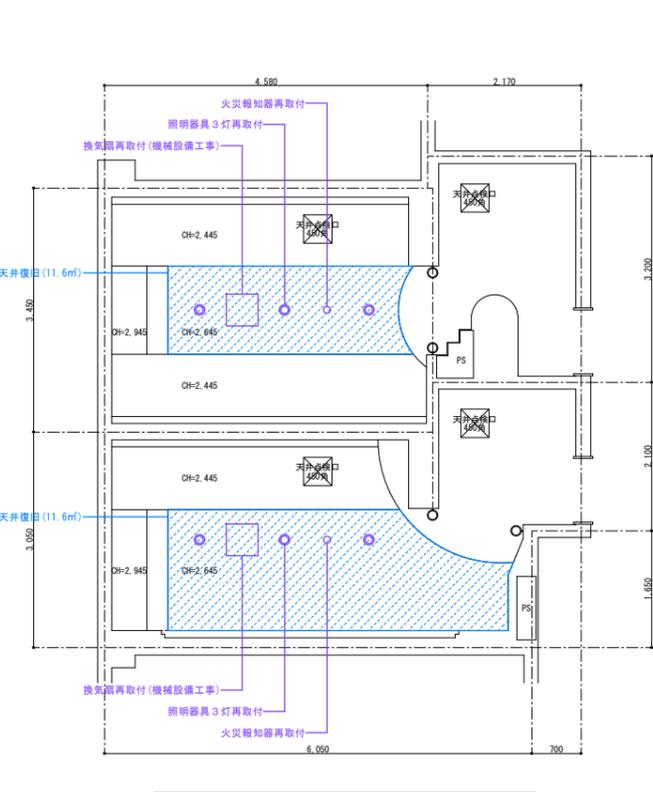

普通教室棟1階トイレ 天井伏図(改修) S=1:50

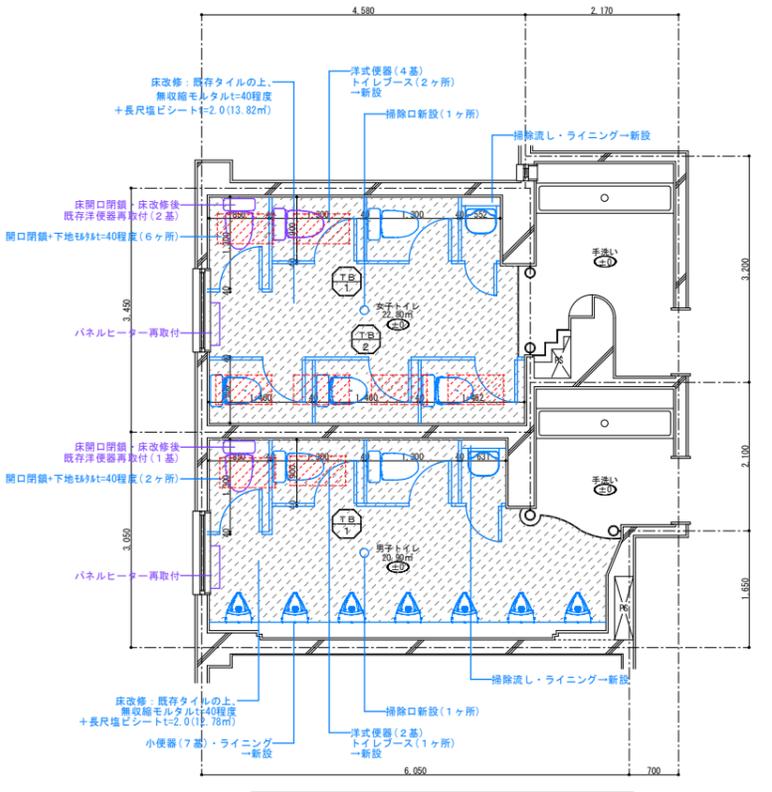


2. 普通教室棟2階トイレ 改修図 S=1:50


※長尺塩ビシート:清真NSトラウレ/東リ 同等品

※現場実測を行い協議・施行すること


<p>株式会社 城取建築設計事務所 〒399-0026 長野県伊那市西町5863番地1/TEL.0265(72)7271</p>	<p>一級建築士事務所登録 長野県知事登録 (伊那)M第7Y051号</p>	<p>一級建築士 大塚登録344915号 酒井 優</p>	<p>図面を作成した建築士 凡例 備考</p>	<p>工事名称 令和7年度繰越 南都小学校トイレ改修工事(建築工事)</p>	<p>図面名称 普通教室棟 トイレ改修図</p>	SCALE	年月日	N.O.
						[A1] 1:50	R7.10	A-04
						[A3] 1:100		

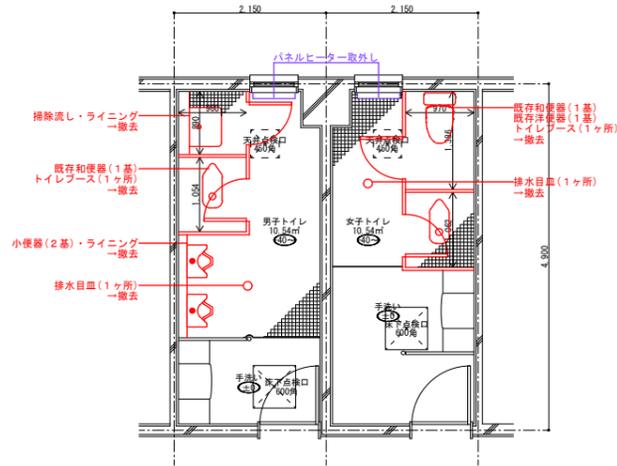


3. 管理棟トイレ 現況・撤去図 S=1:50

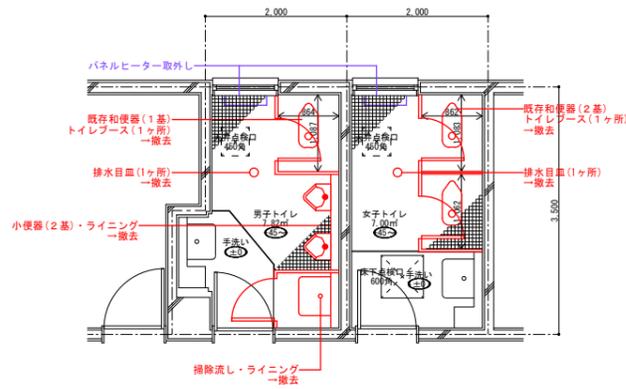


4. 特別教室棟トイレ 現況・撤去図 S=1:50
※床・壁タイル下地モルタル・アスベスト含有

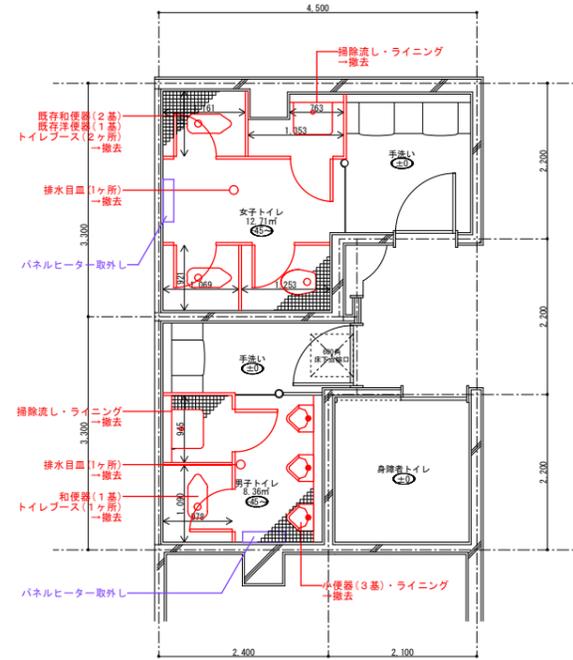


5. アリーナトイレ 現況・撤去図 S=1:50
※床・壁タイル下地モルタル・アスベスト含有

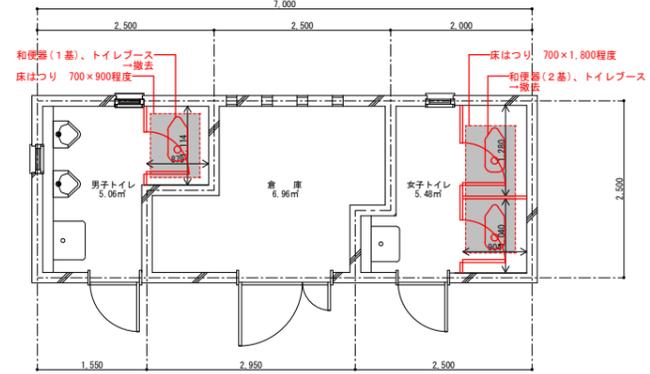


6. 屋外トイレ 現況・撤去図 S=1:50
※下地モルタル・アスベスト含有

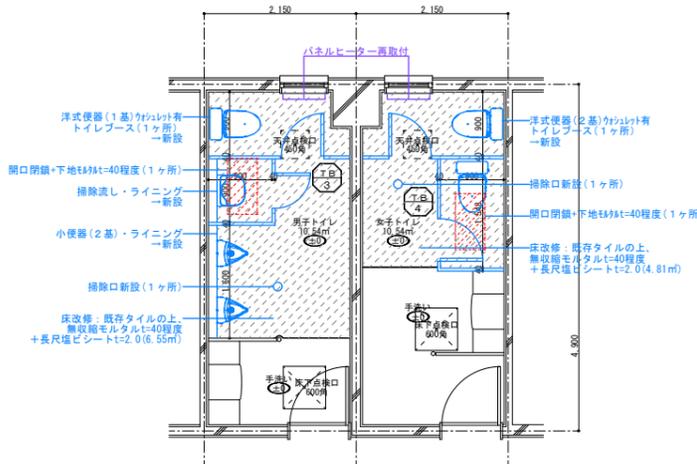


3. 管理棟トイレ 改修図 S=1:50
※長尺塩ビシート: 清奥NSトラレNW/東リ 同等品

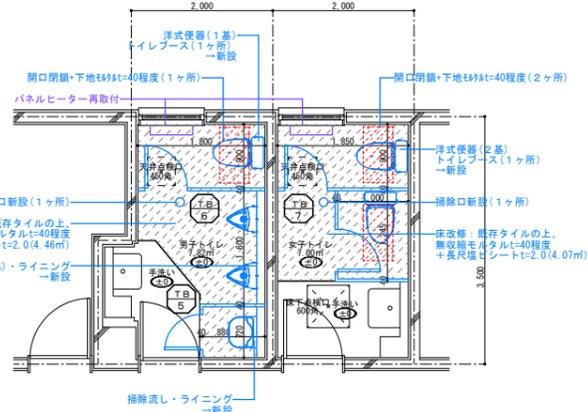

4. 特別教室棟トイレ 改修図 S=1:50
※長尺塩ビシート: 清奥NSトラレNW/東リ 同等品

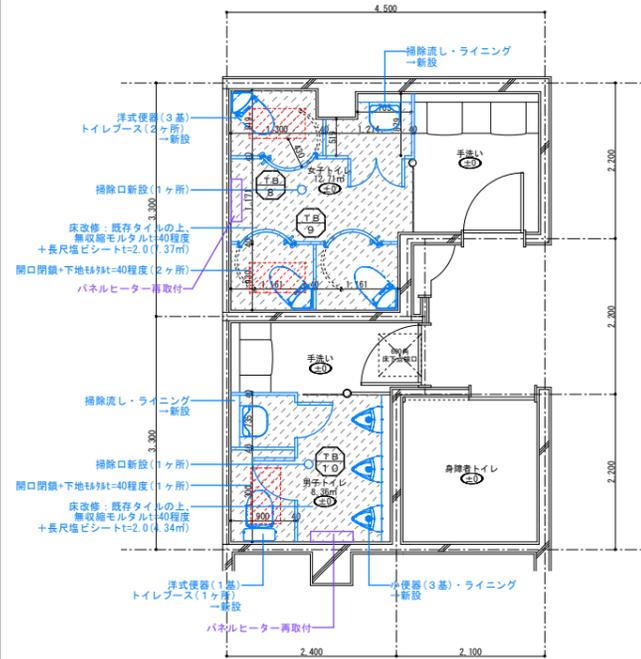

5. アリーナトイレ 改修図 S=1:50
※長尺塩ビシート: 清奥NSトラレNW/東リ 同等品


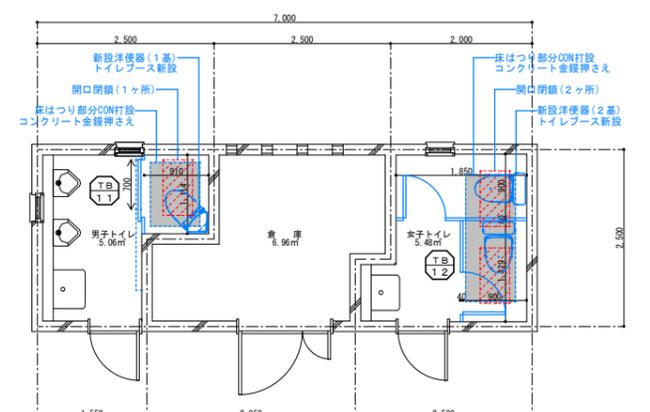


6. 屋外トイレ 改修図 S=1:50


※現場実測を行い協議・施行すること

記号・数量 (TB1)	4ヶ所	記号・数量 (TB2)	2ヶ所	記号・数量 (TB3)	1ヶ所	記号・数量 (TB4)	1ヶ所
使用場所 普通教室棟1階トイレ、2階トイレ		使用場所 普通教室棟1階トイレ、2階トイレ(女子)		使用場所 管理棟トイレ(男子)		使用場所 管理棟トイレ(女子)	
形状・寸法 	ラベンダー-TM40-N(三和シャッター工業(株) 同等品)	形状・寸法 	ラベンダー-TM40-N(三和シャッター工業(株) 同等品)	形状・寸法 	ラベンダー-TM40-N(三和シャッター工業(株) 同等品)	形状・寸法 	ラベンダー-TM40-N(三和シャッター工業(株) 同等品)
種類 トイレブース		種類 トイレブース		種類 トイレブース		種類 トイレブース	
見込 40		見込 40		見込 40		見込 40	
硝子・板 メラミン化粧板 ※標準準注色		硝子・板 メラミン化粧板 ※標準準注色		硝子・板 メラミン化粧板 ※標準準注色		硝子・板 メラミン化粧板 ※標準準注色	
付属金物 SUS巾木/笠木、ラバトリーヒンジ(常閉) ※SKは常閉 ラッチ、表示錠		付属金物 SUS巾木/笠木、ラバトリーヒンジ(常閉) ラッチ、表示錠		付属金物 SUS巾木/笠木、ラバトリーヒンジ(常閉) ※SKは常閉 ラッチ、表示錠		付属金物 SUS巾木/笠木、ラバトリーヒンジ(常閉) ラッチ、表示錠	
記号・数量 (TB5)	1ヶ所	記号・数量 (TB6)	1ヶ所	記号・数量 (TB7)	1ヶ所	記号・数量 (TB8)	1ヶ所
使用場所 特別教室棟トイレ(男子)		使用場所 特別教室棟トイレ(男子)		使用場所 特別教室棟トイレ(女子)		使用場所 アリーナトイレ(女子)	
形状・寸法 	ラベンダー-TM40-N(三和シャッター工業(株) 同等品)	形状・寸法 	ラベンダー-TM40-N(三和シャッター工業(株) 同等品)	形状・寸法 	ラベンダー-TM40-N(三和シャッター工業(株) 同等品)	形状・寸法 	RブースTR40(三和シャッター工業(株) 同等品)
種類 トイレブース		種類 トイレブース		種類 トイレブース		種類 トイレブース	
見込 40		見込 40		見込 40		見込 40	
硝子・板 メラミン化粧板 ※標準準注色		硝子・板 メラミン化粧板 ※標準準注色		硝子・板 メラミン化粧板 ※標準準注色		硝子・板 メラミン化粧板 ※標準準注色	
付属金物 SUS巾木/笠木、ラバトリーヒンジ(常閉) ラッチ、表示錠		付属金物 SUS巾木/笠木、ラバトリーヒンジ(常閉) ラッチ、表示錠		付属金物 SUS巾木/笠木、ラバトリーヒンジ(常閉) ラッチ、表示錠		付属金物 固定金物一式、ドアハンドル、ロッド錠 ラバトリーヒンジ(常閉)	
記号・数量 (TB9)	1ヶ所	記号・数量 (TB10)	1ヶ所	記号・数量 (TB11)	1ヶ所	記号・数量 (TB12)	1ヶ所
使用場所 アリーナトイレ(女子)		使用場所 アリーナトイレ(男子)		使用場所 屋外トイレ(男子)		使用場所 屋外トイレ(女子)	
形状・寸法 	RブースTR40(三和シャッター工業(株) 同等品)	形状・寸法 	ラベンダー-TM40-N(三和シャッター工業(株) 同等品)	形状・寸法 	ラベンダー-TM40H-N(三和シャッター工業(株) 同等品)	形状・寸法 	ラベンダー-TM40-N(三和シャッター工業(株) 同等品)
種類 トイレブース		種類 トイレブース		種類 トイレブース引き戸タイプ		種類 トイレブース	
見込 40		見込 40		見込 40		見込 40	
硝子・板 メラミン化粧板 ※標準準注色		硝子・板 メラミン化粧板 ※標準準注色		硝子・板 メラミン化粧板 ※標準準注色		硝子・板 メラミン化粧板 ※標準準注色	
付属金物 固定金物一式、ドアハンドル、ロッド錠		付属金物 SUS巾木/笠木、ラバトリーヒンジ(常閉) ※SKは常閉 ラッチ、表示錠		付属金物 SUS巾木/笠木、ラバトリーヒンジ、ラッチ、表示錠		付属金物 SUS巾木/笠木、ラバトリーヒンジ(常閉) ラッチ、表示錠	
記号・数量		記号・数量		記号・数量		記号・数量	
使用場所		使用場所		使用場所		使用場所	
形状・寸法 		形状・寸法 		形状・寸法 		形状・寸法 	
種類		種類		種類		種類	
見込		見込		見込		見込	
硝子・板		硝子・板		硝子・板		硝子・板	
付属金物		付属金物		付属金物		付属金物	


●既存スラブの開口閉塞要領
 ・あと施工アンカーにより、スラブ筋を既存躯体に定着する。
 ・コンクリート強度：Fc=21N/mm² スラブ厚18cm

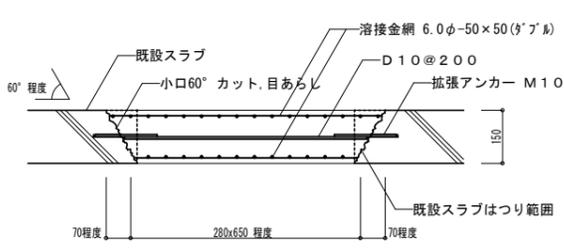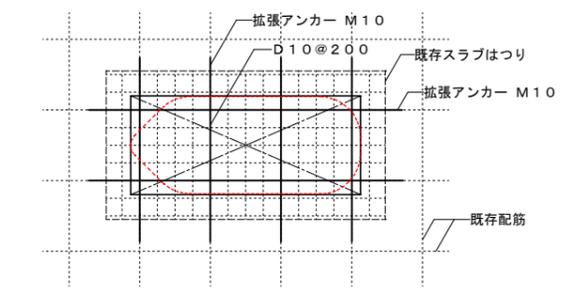


床補修部分詳細図 S=1:10

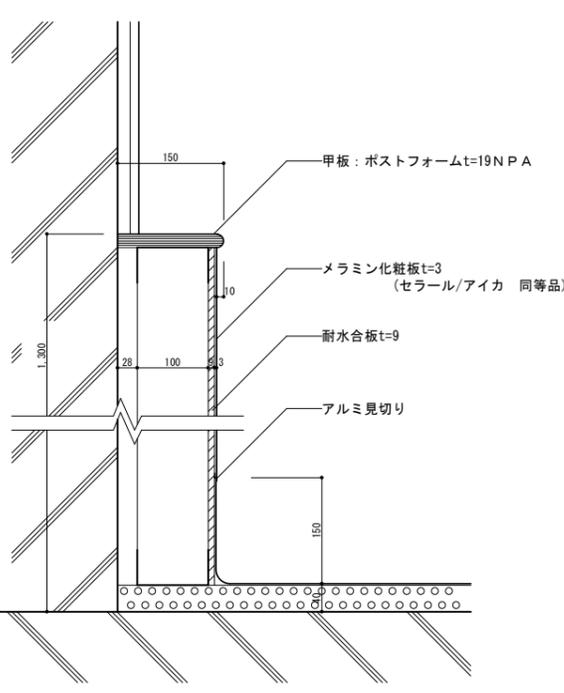



ライニング断面詳細図 S=1:5

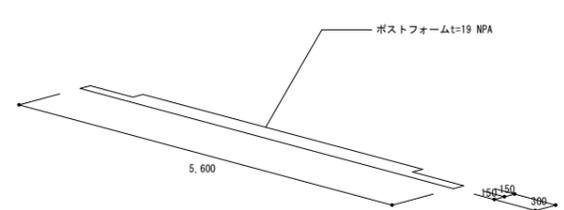

普通教室棟1階・2階男子トイレ ポストフォーム加工図 S=1:50

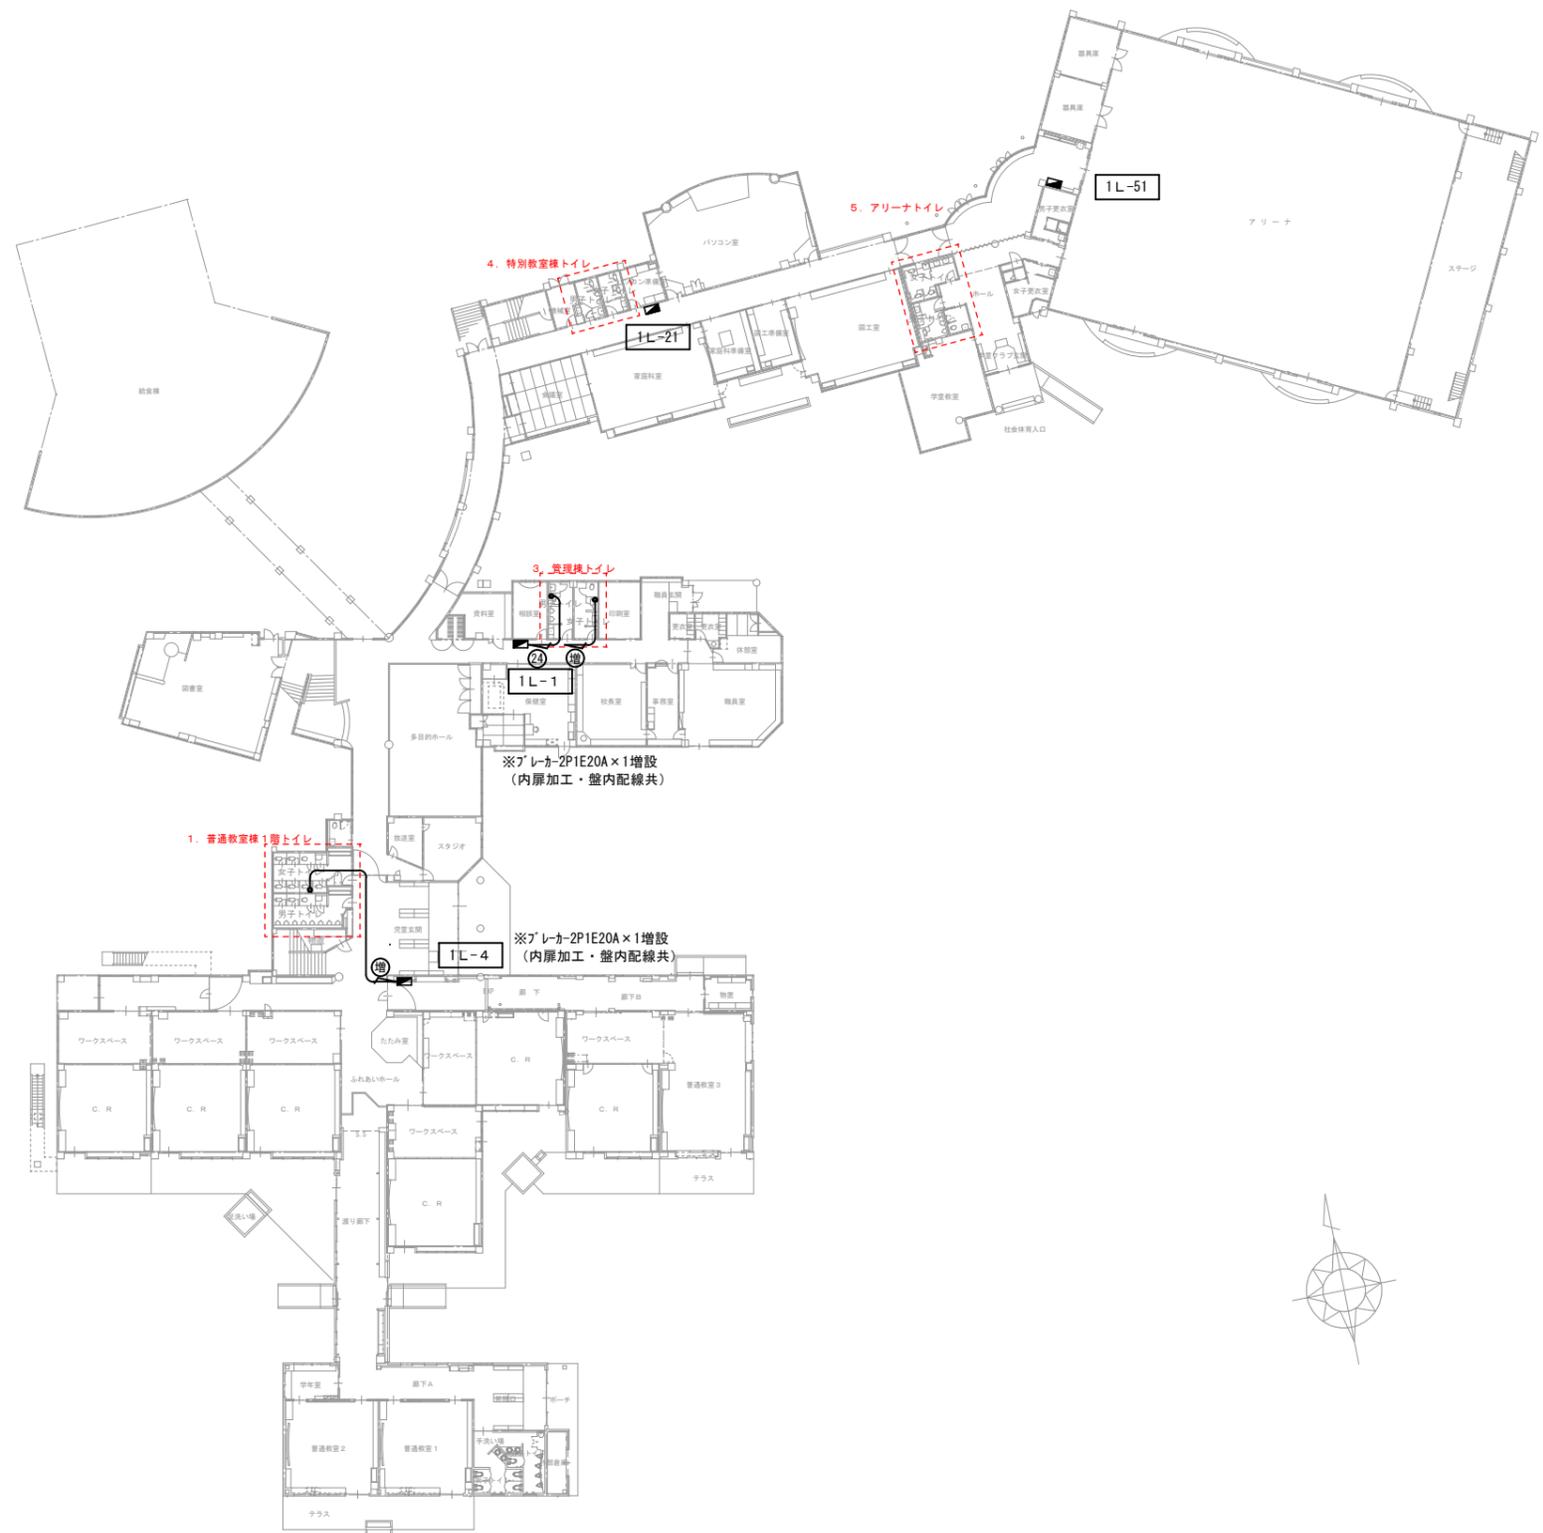


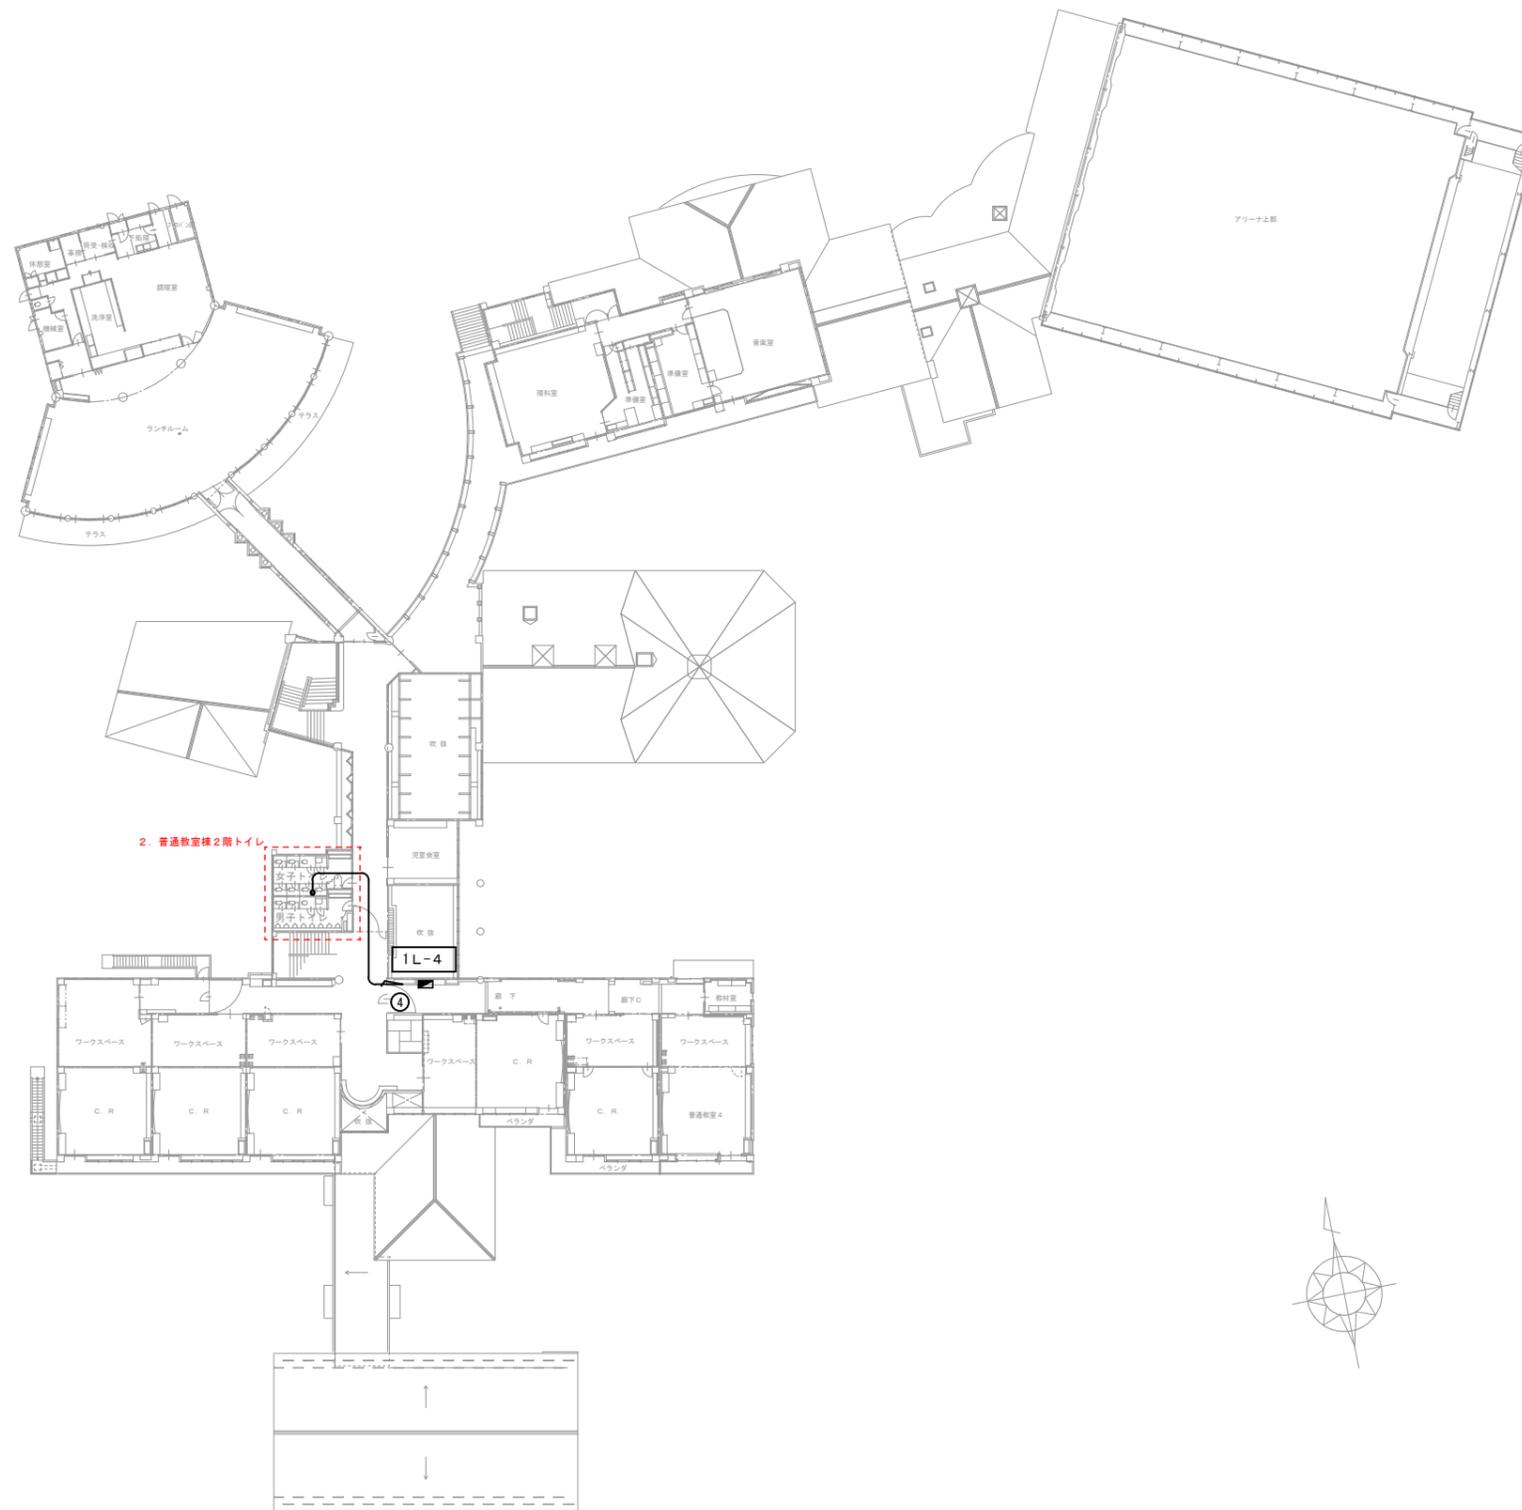

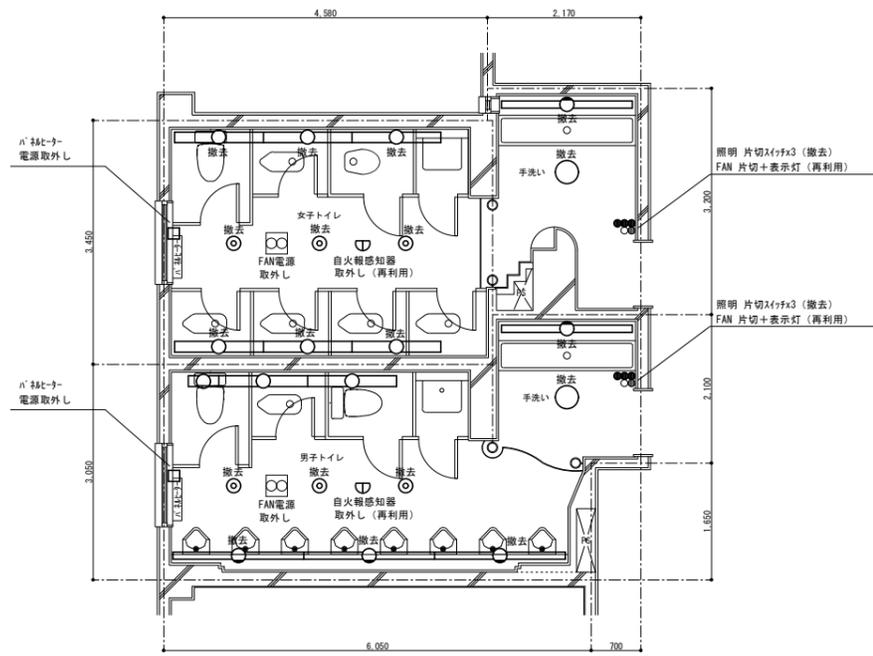


※1階のみトイレ+天井解体


1. 普通教室棟1階トイレ 現況・撤去図 S=1:50

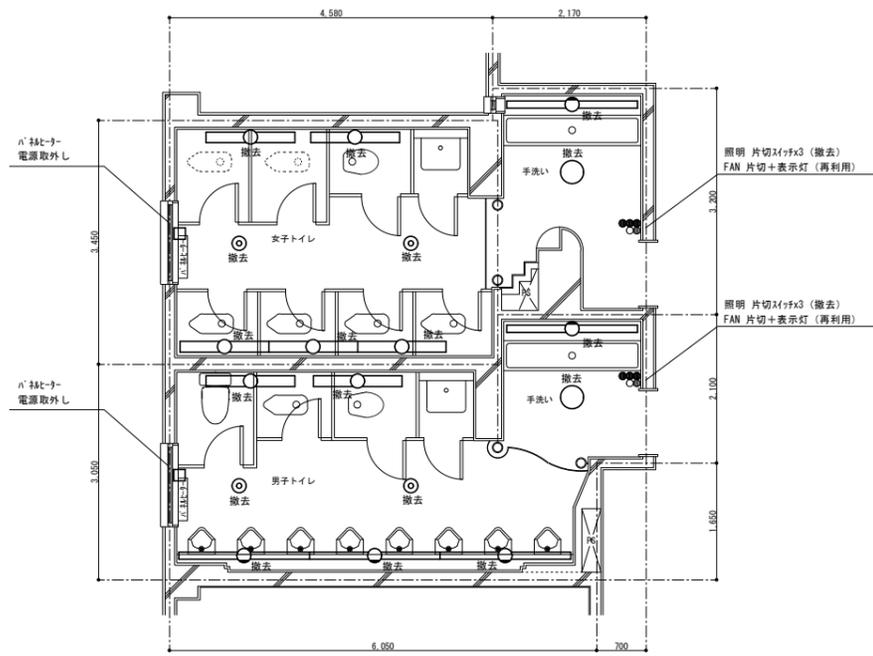


2. 普通教室棟2階トイレ 現況・撤去図 S=1:50

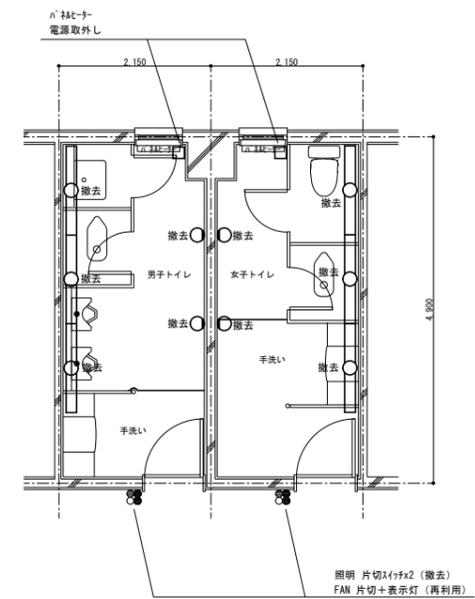


3. 管理棟トイレ 現況・撤去図 S=1:50

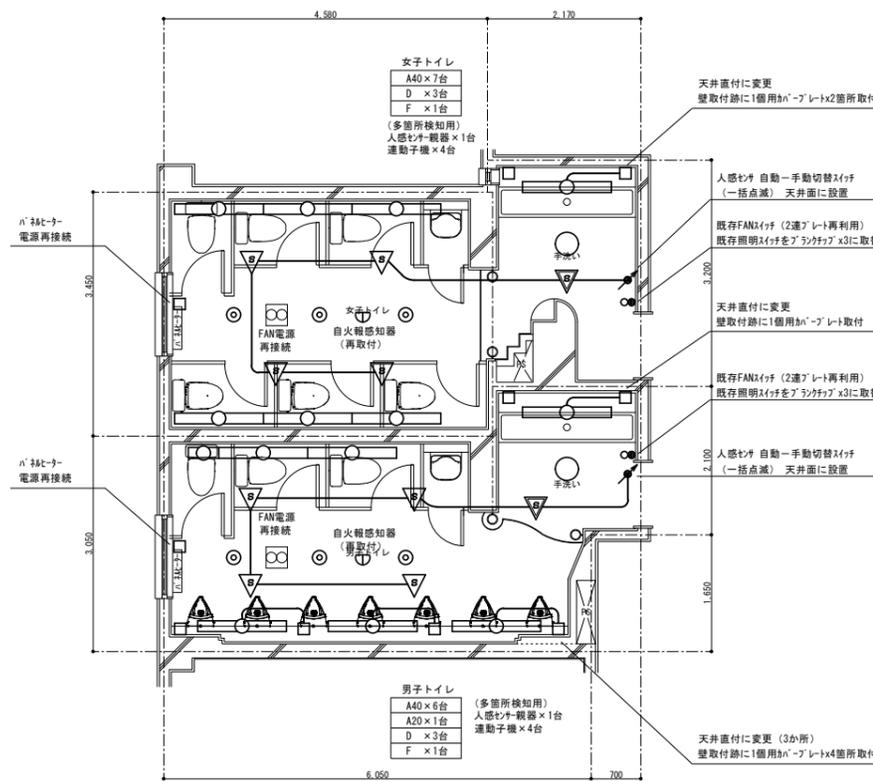


1. 普通教室棟1階トイレ 改修図 S=1:50

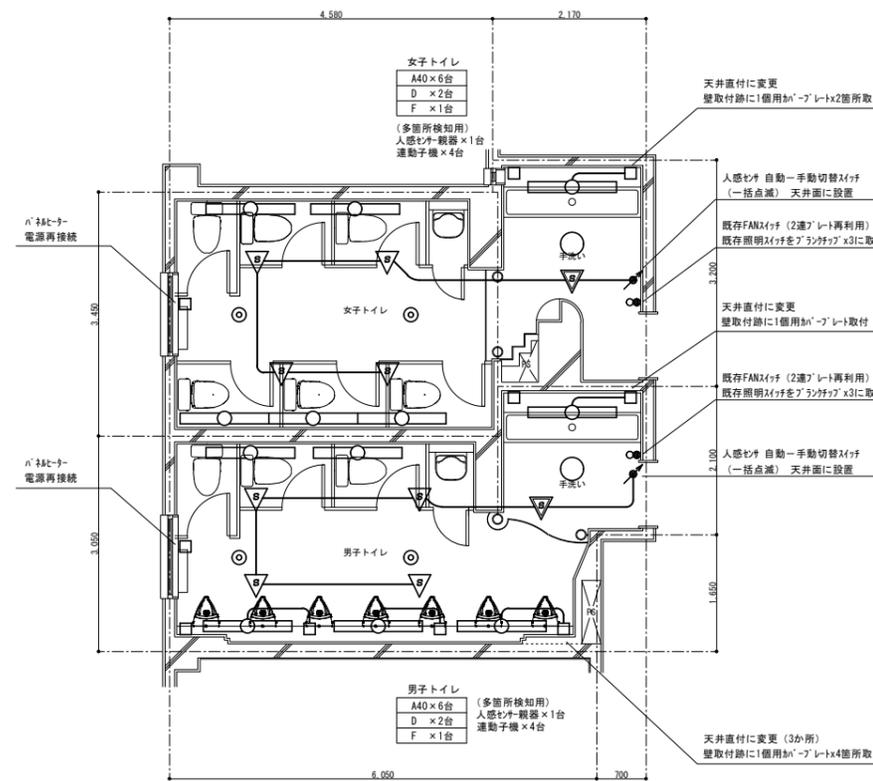


2. 普通教室棟2階トイレ 改修図 S=1:50

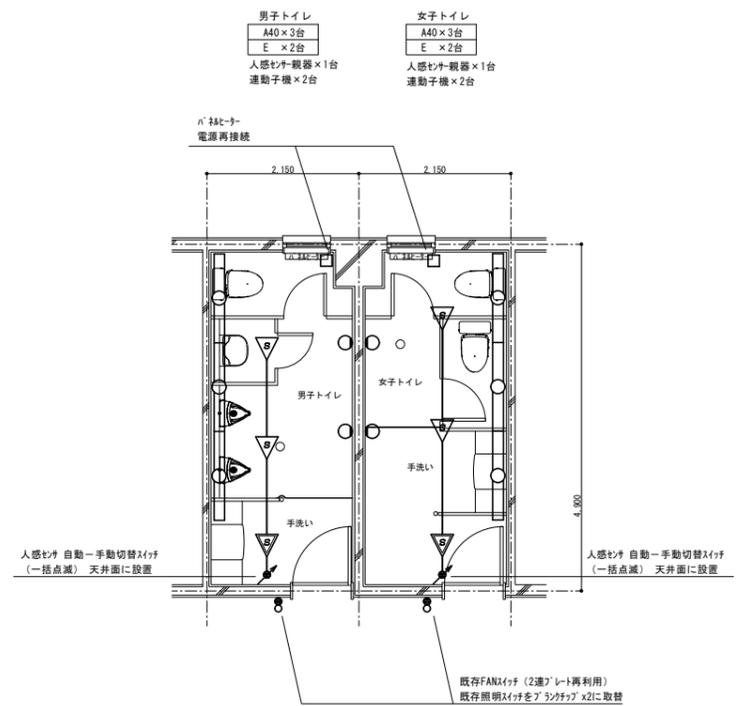


3. 管理棟トイレ 改修図 S=1:50

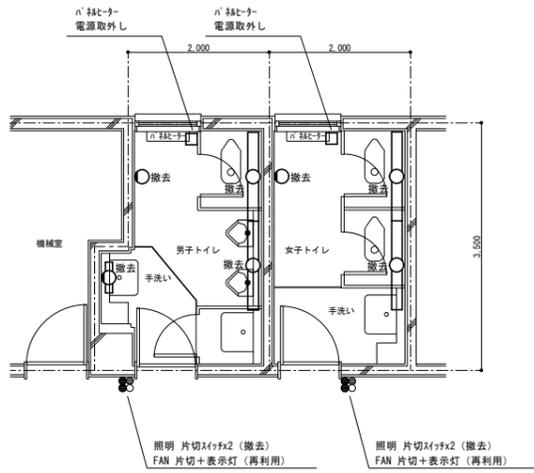


4. 特別教室棟トイレ 現況・撤去図 S=1:50

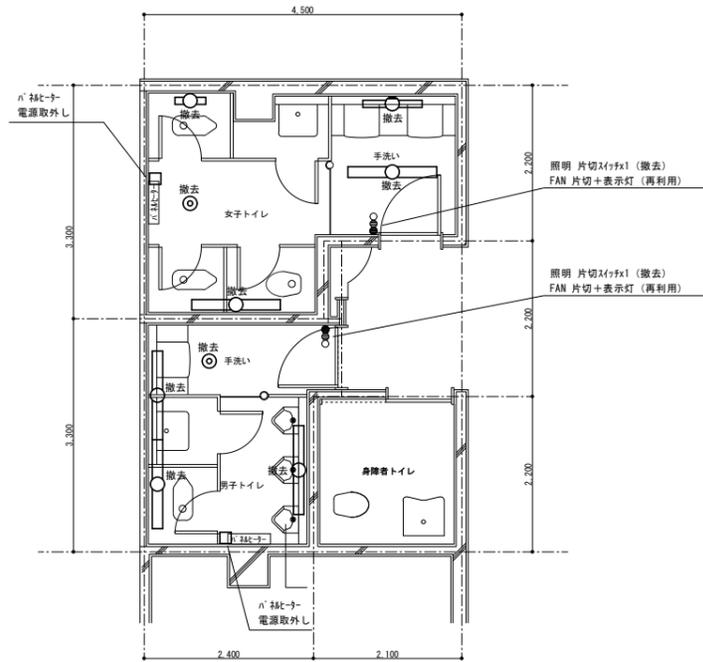


5. アリーナトイレ 現況・撤去図 S=1:50

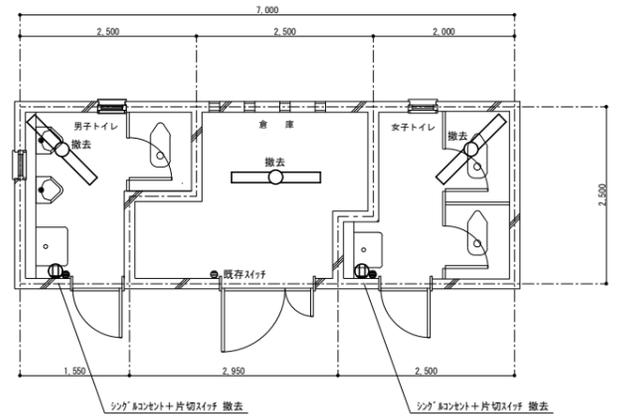


6. 屋外トイレ 現況・撤去図 S=1:50

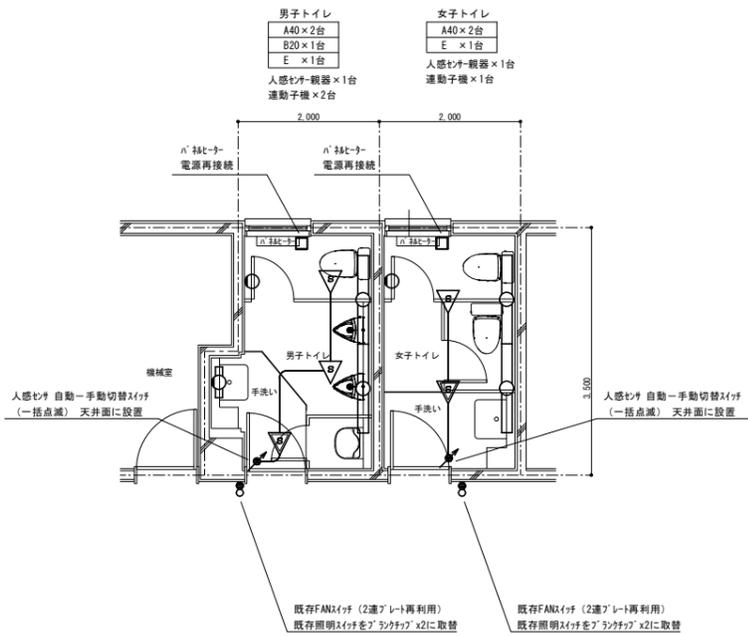


4. 特別教室棟トイレ 改修図 S=1:50

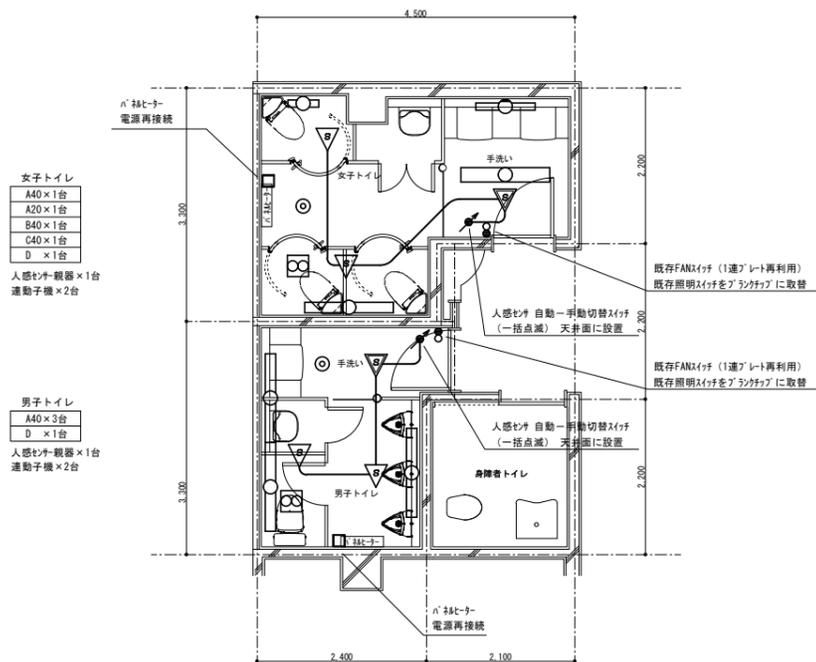


5. アリーナトイレ 改修図 S=1:50

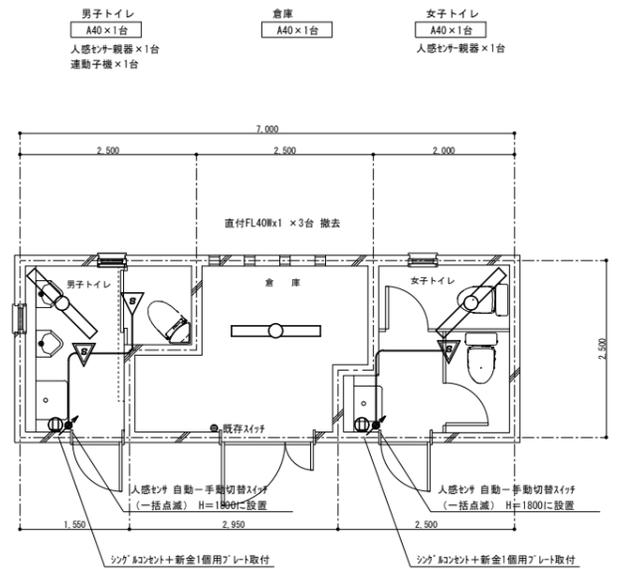


6. 屋外トイレ 改修図 S=1:50

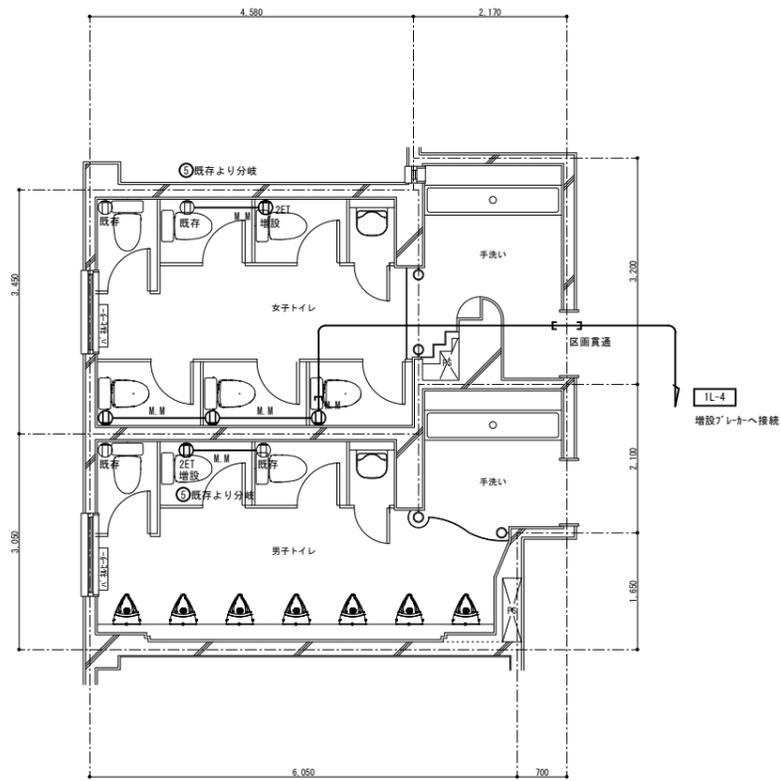


1. 普通教室棟1階トイレ 改修図 S=1:50

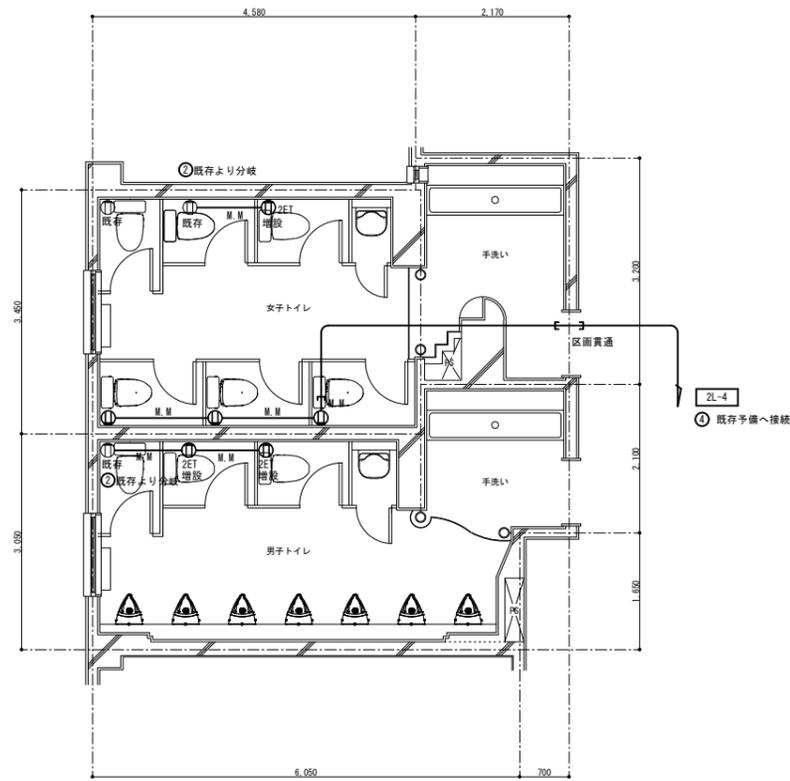


2. 普通教室棟2階トイレ 改修図 S=1:50

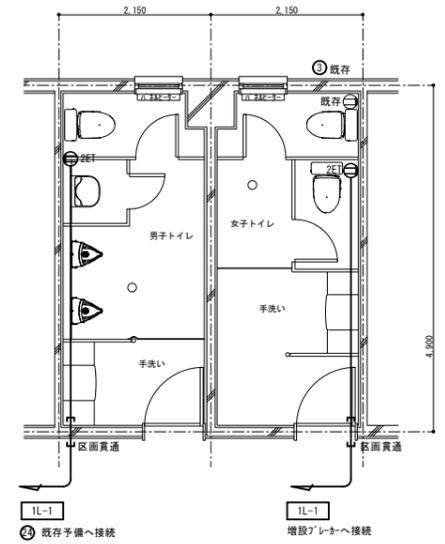


3. 管理棟トイレ 改修図 S=1:50

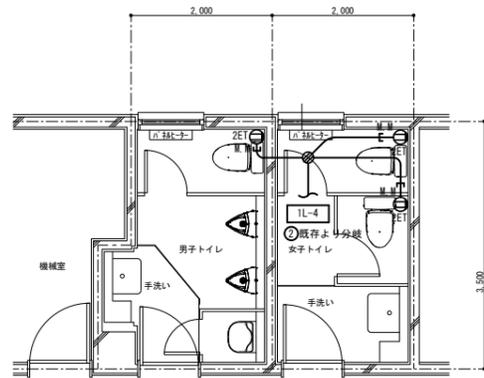

4. 特別教室棟トイレ 改修図 S=1:50

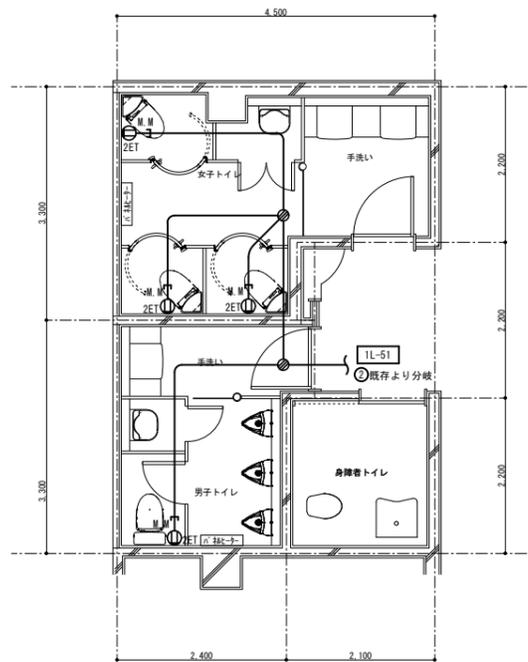

5. アリーナトイレ 改修図 S=1:50

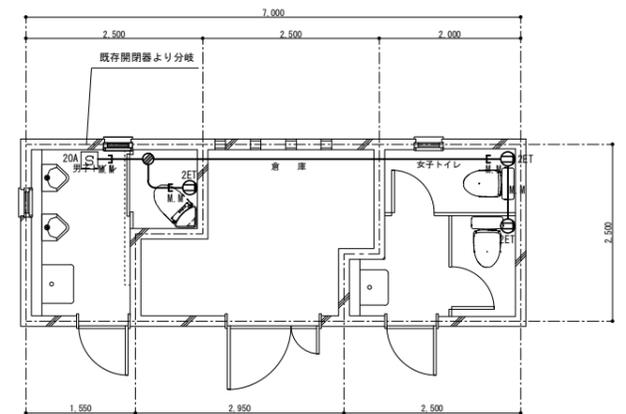

6. 屋外トイレ 改修図 S=1:50

共通
 ※電源配線はEM-EEF2.0mm-3C
 (壁露出部分はMSE-Mにて保護)