



# 位置図

## 令和8年度 村道7号線測量業務

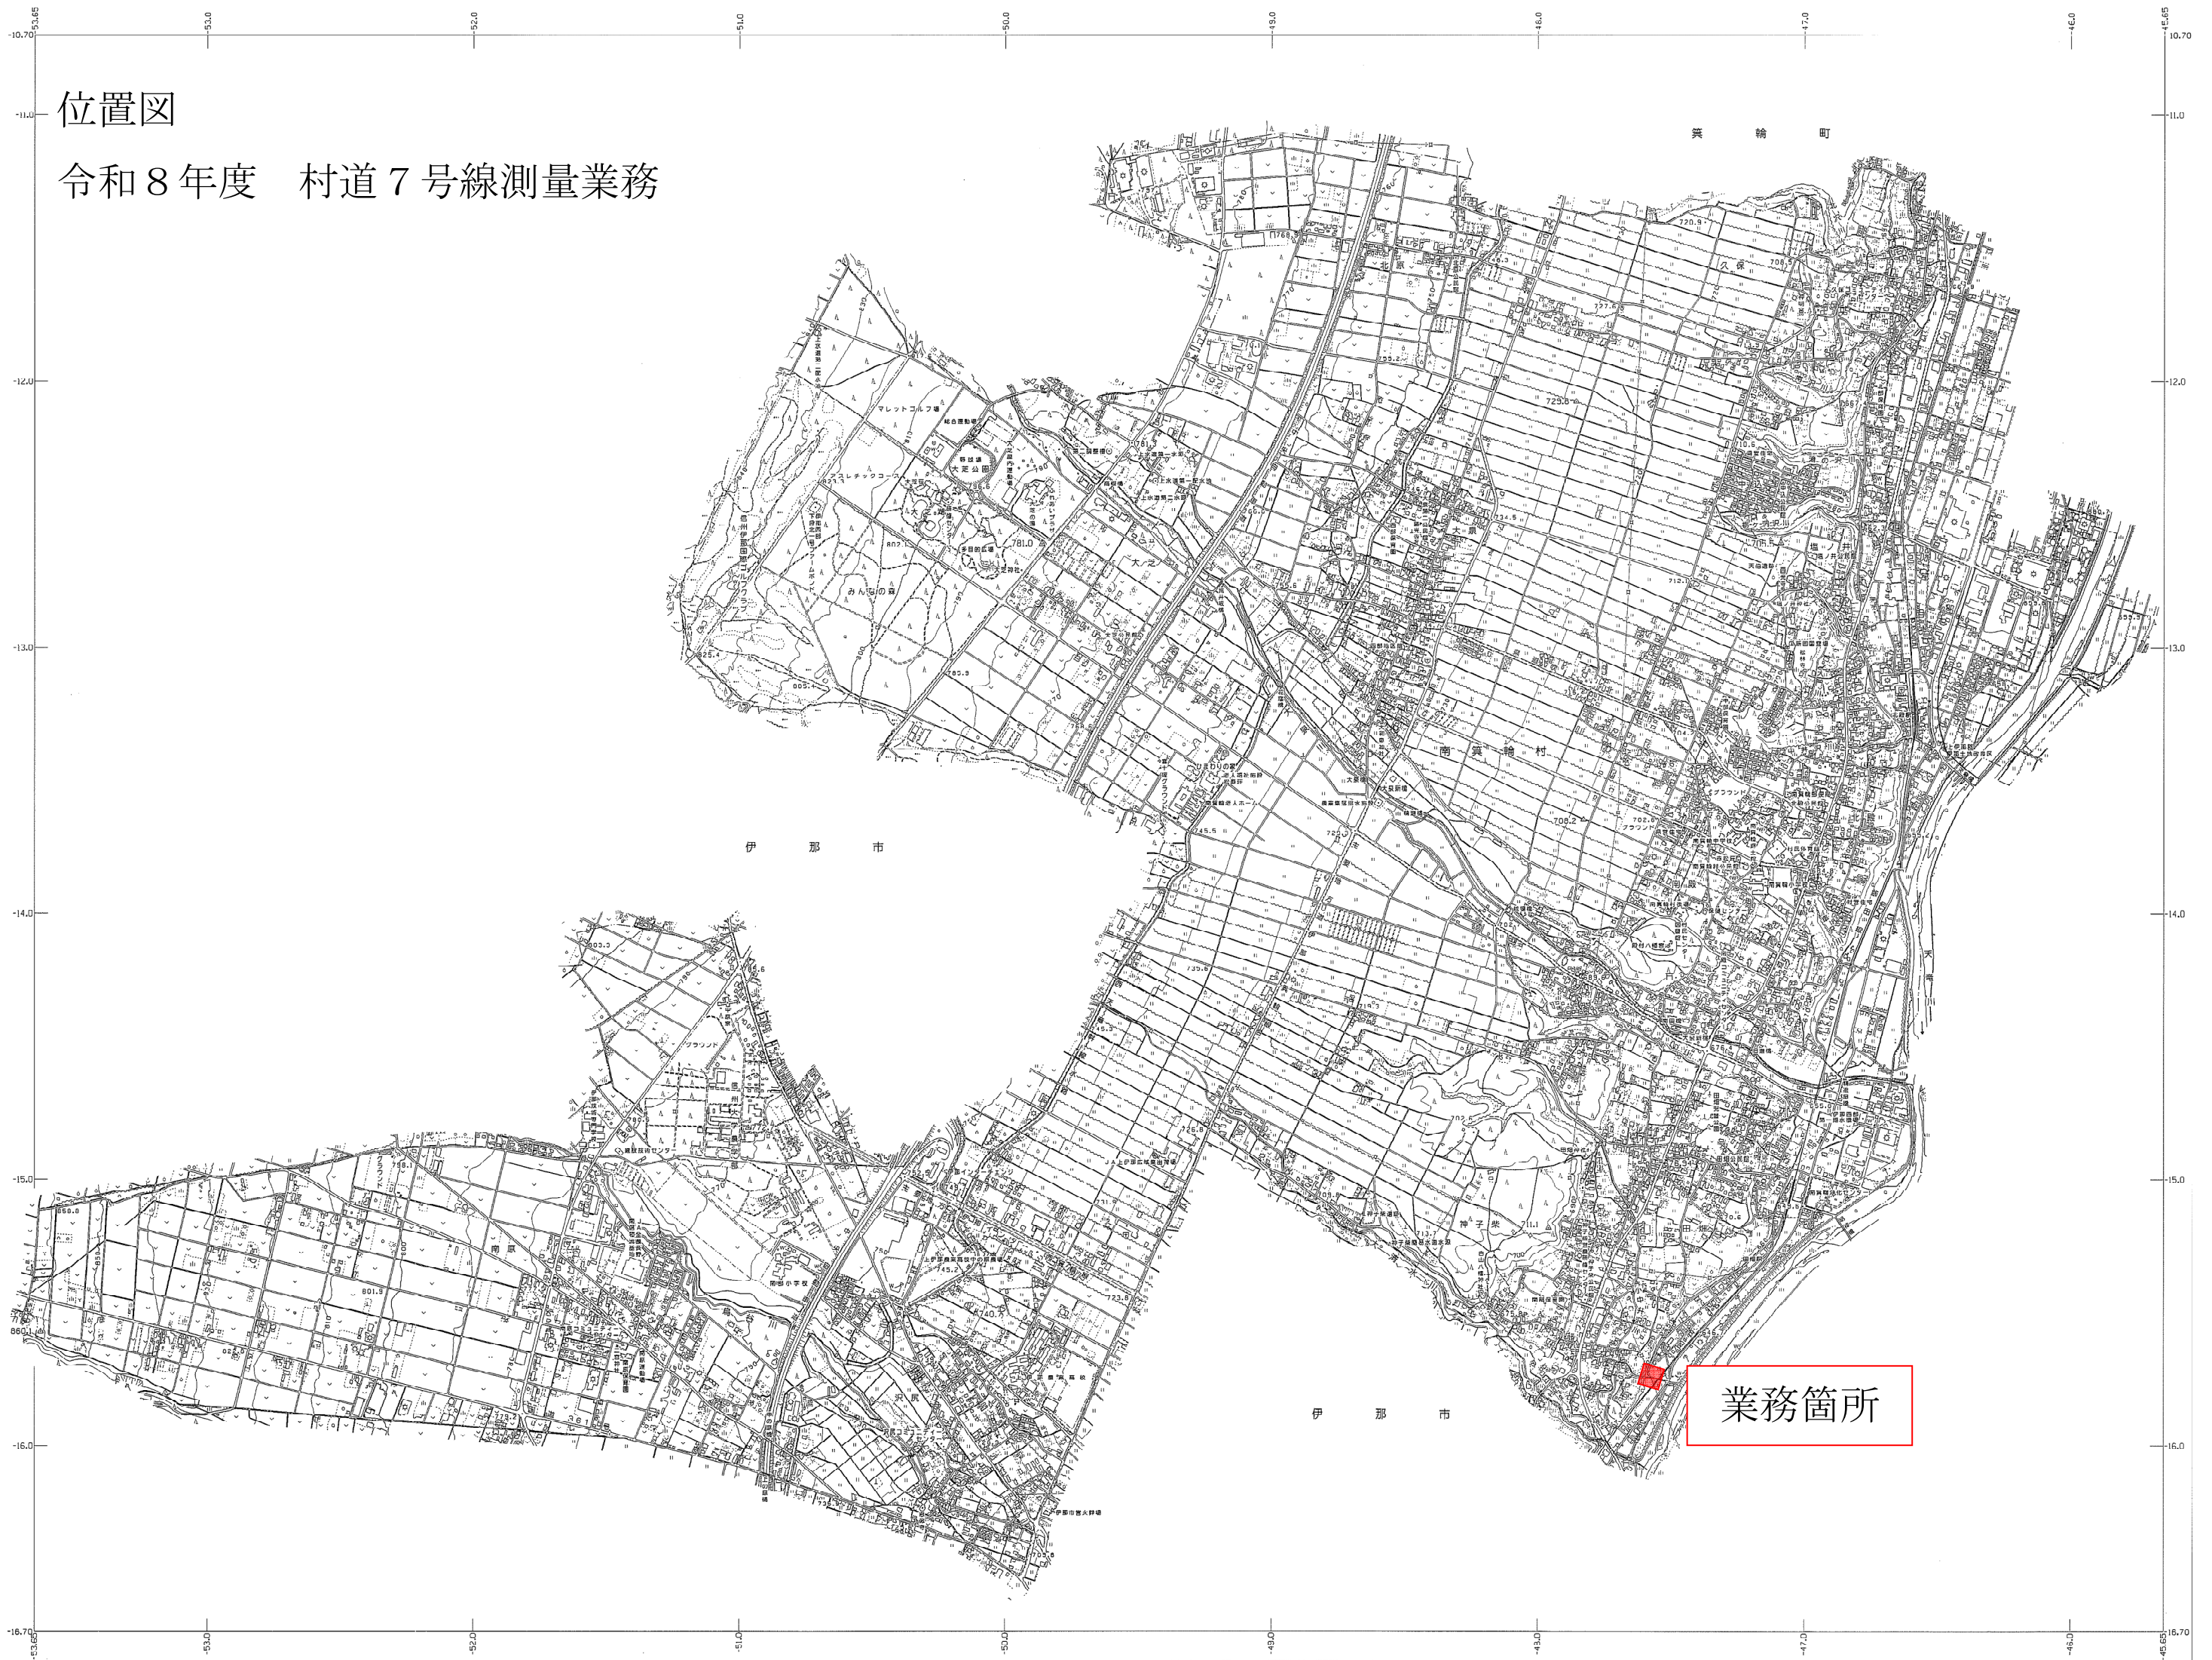

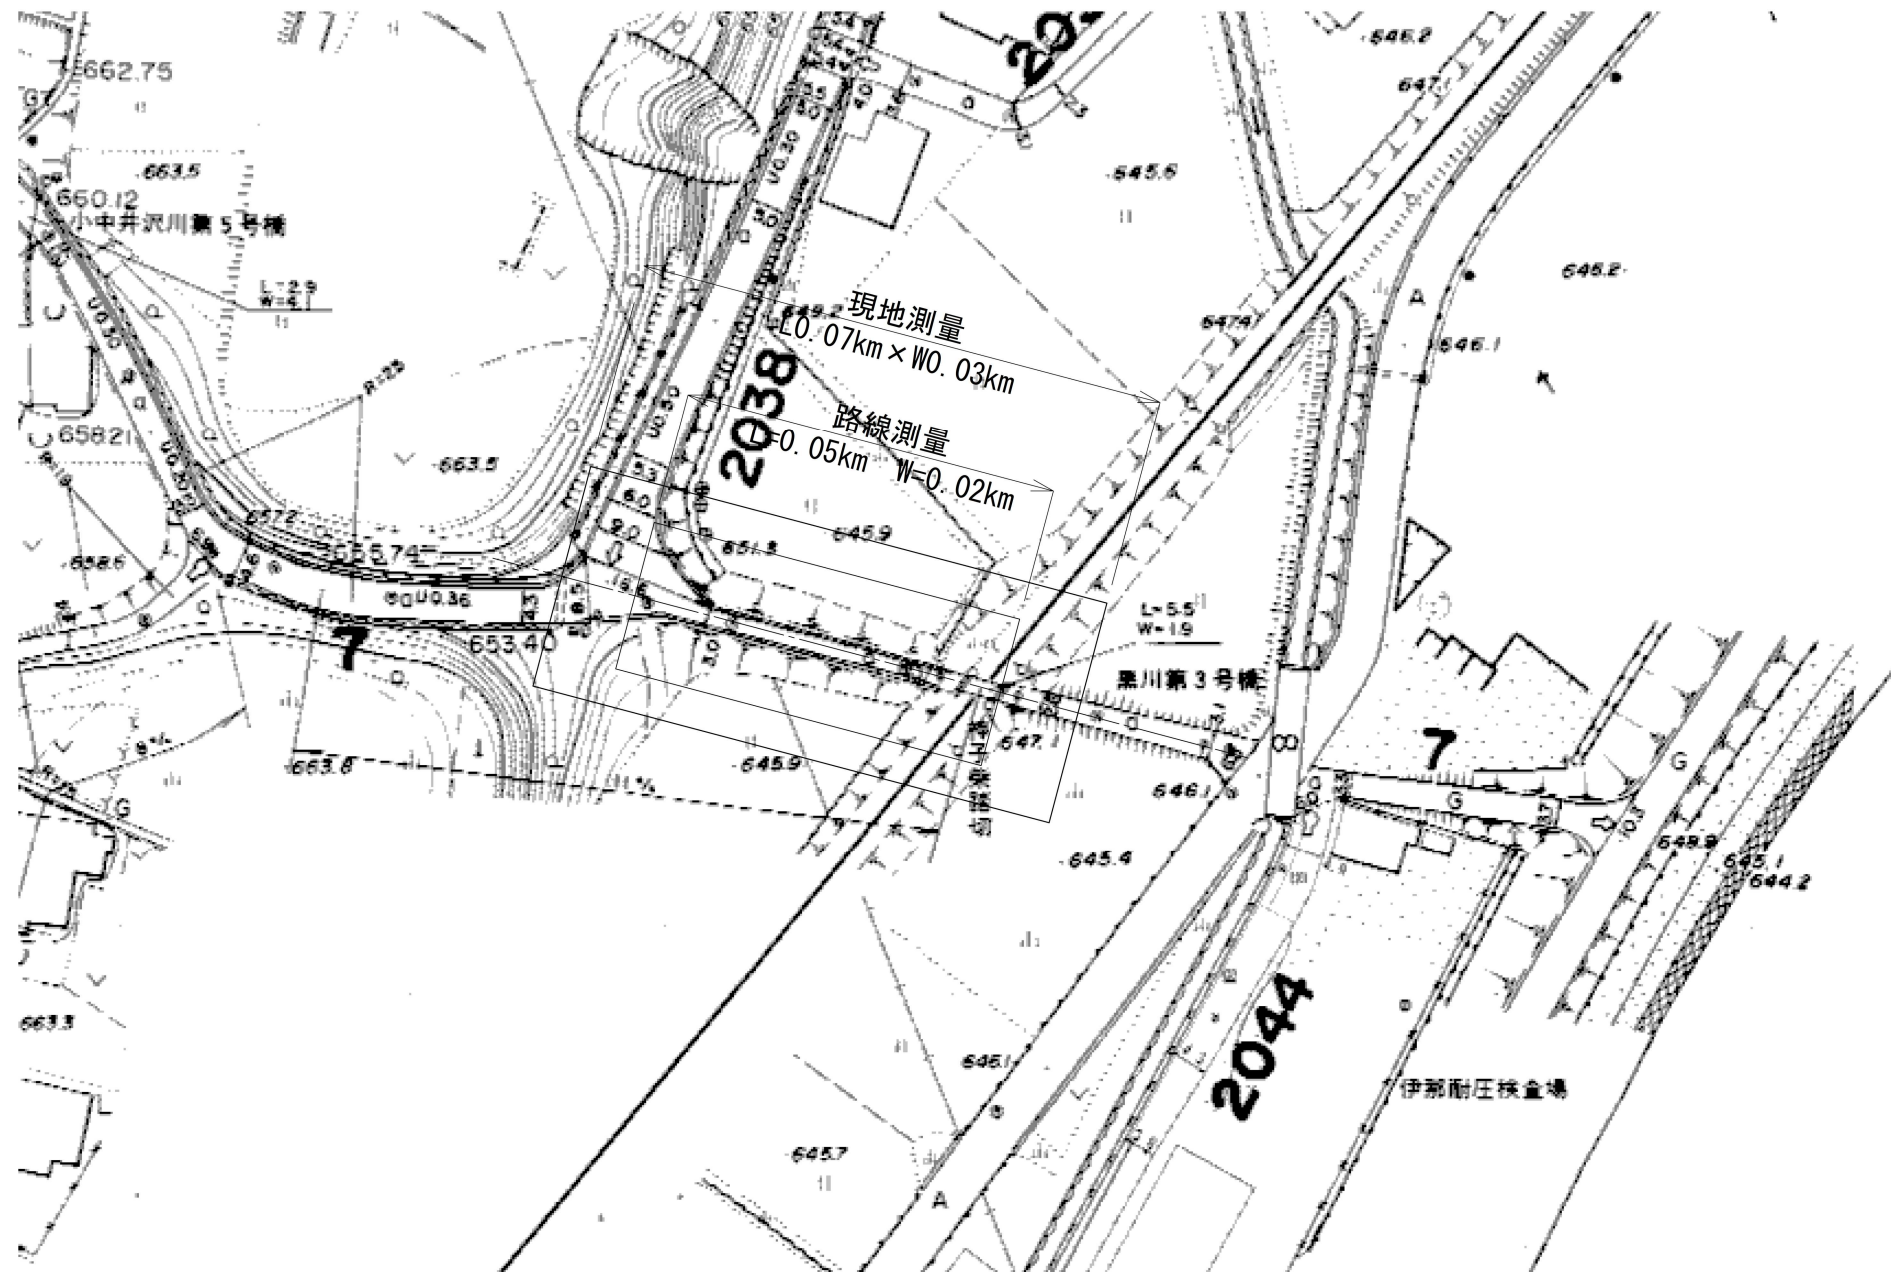

令和8年度 村道7号線測量業務						
番号	1/1	一般図	縮尺			
路線名：村道7 神子柴塩ノ井上段線						
上伊那郡 南箕輪村 神子柴						
村長	藤城	課長	鈴木	照査	浦嶋	設計 征矢
南箕輪村役場						