


令和8年度 南箕輪村災害用備蓄倉庫設置工事

位置図

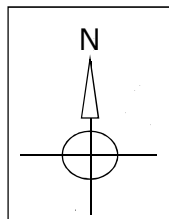

施工箇所③
大芝高原


(温泉スタンド北側)

施工箇所②
南部小学校


施工箇所①
南箕輪村学校給食センター

(駐車場西端)


施工箇所① 南箕輪村学校給食センター（駐車場西端）





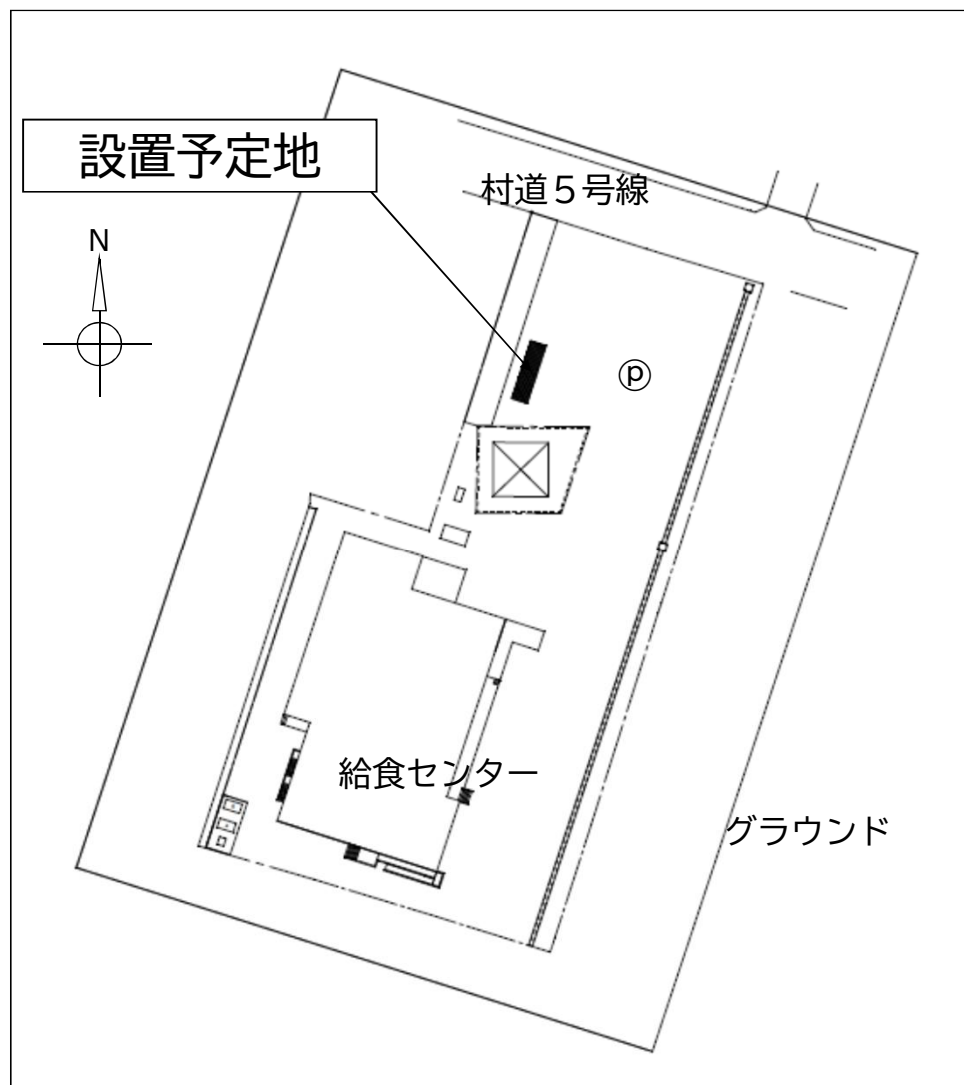


施工箇所② 南部小学校（体育館北西の駐車場端）

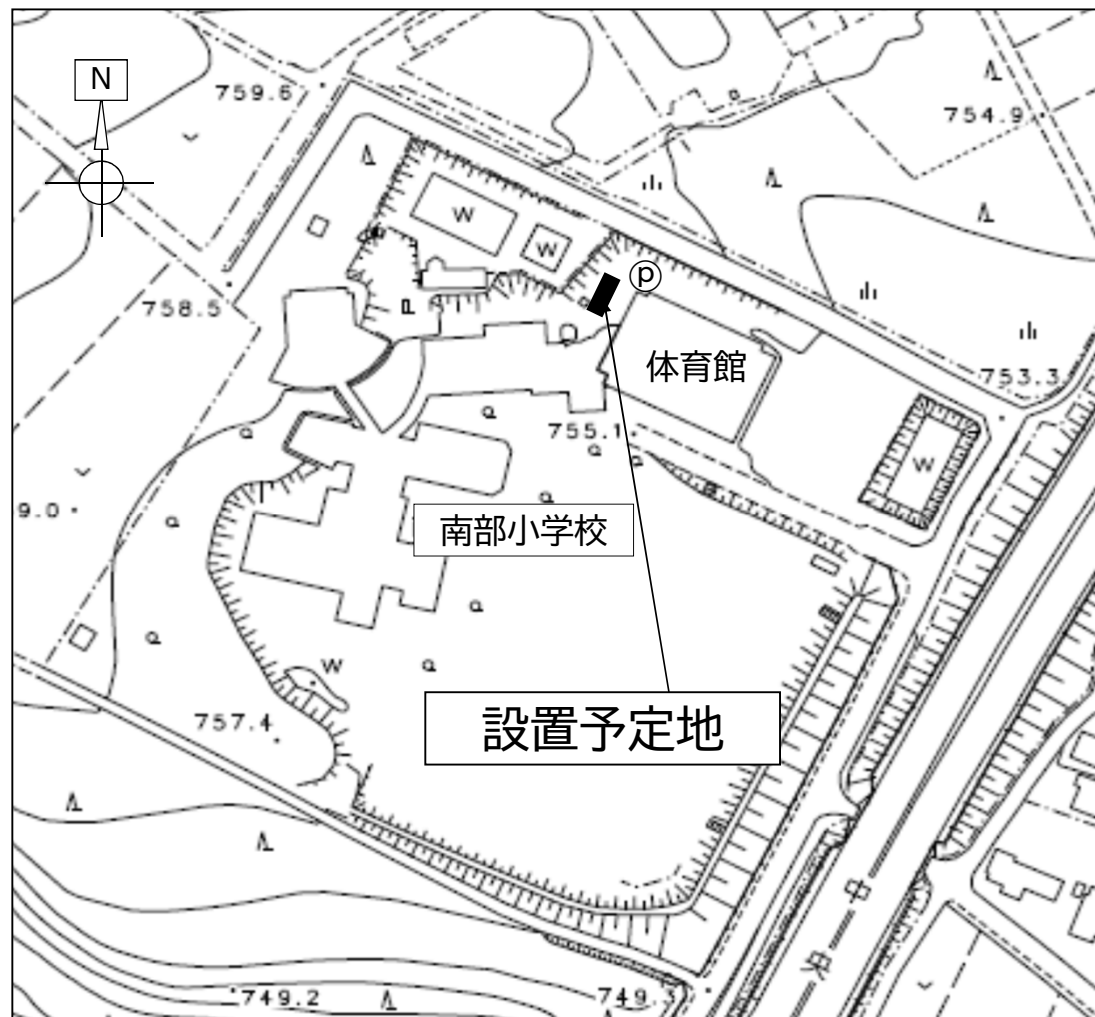

施工箇所③ 大芝高原（温泉スタンド北側）

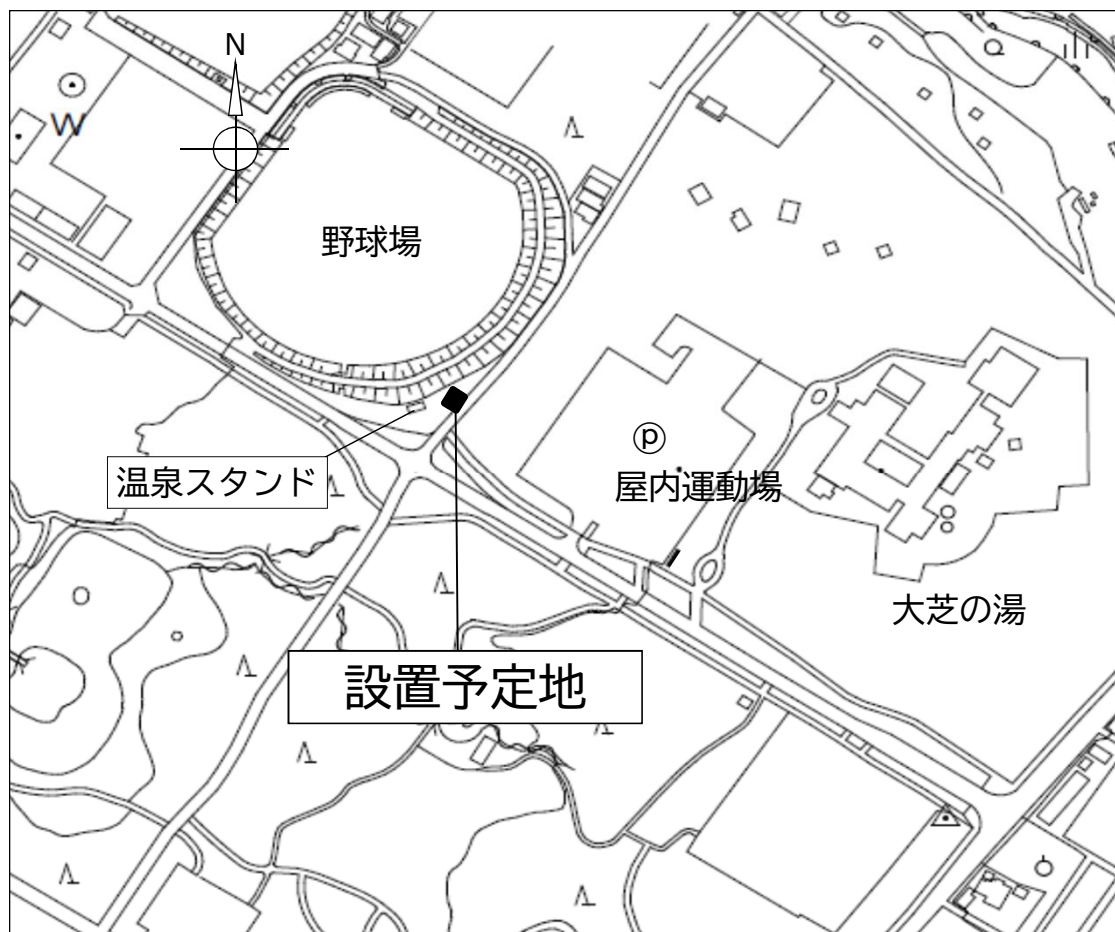

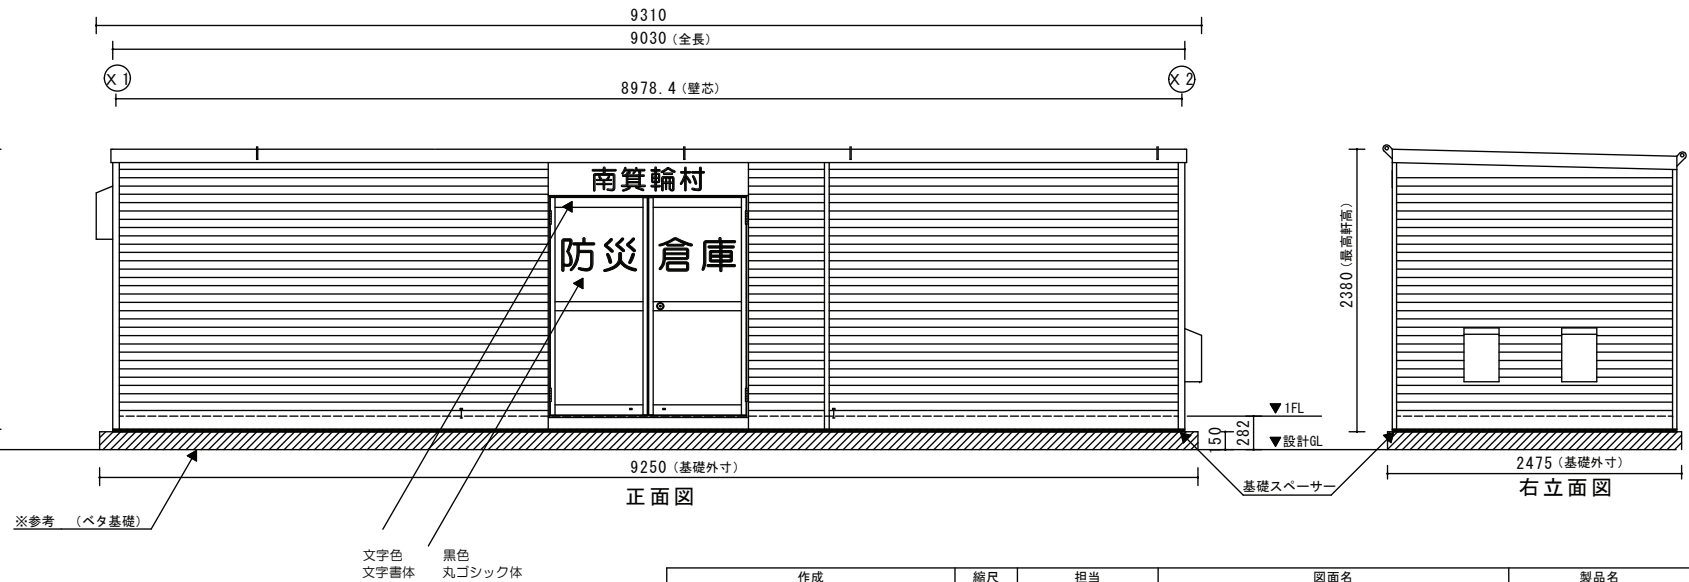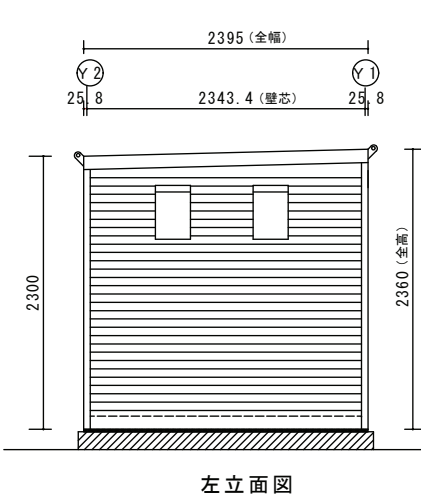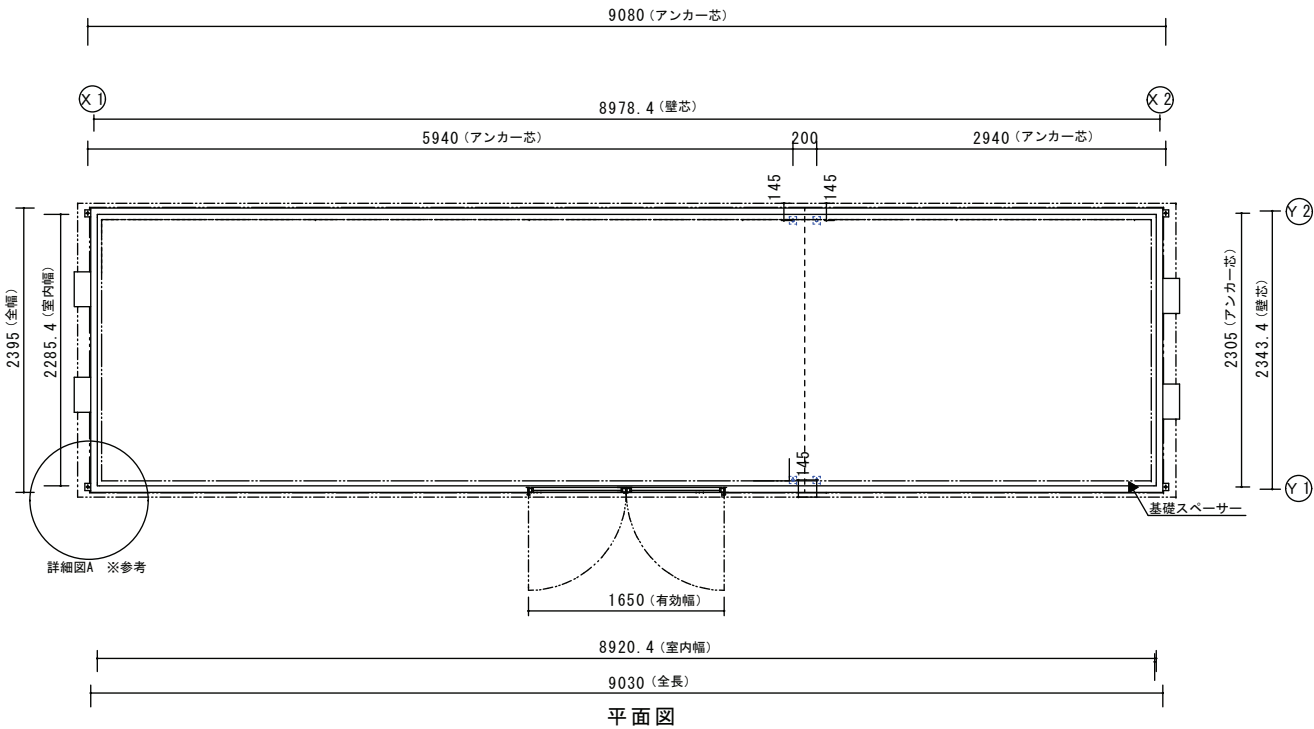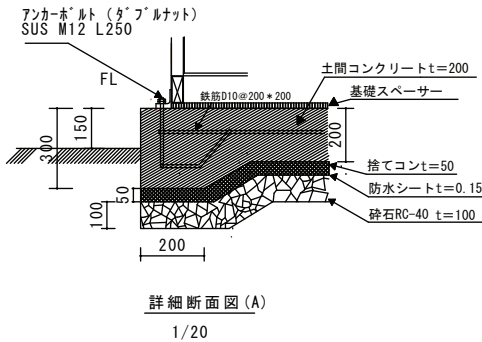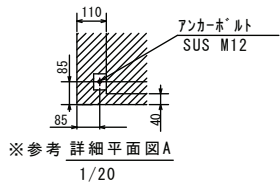

防災倉庫仕様・性能書

結 元	型 式	KGM-900特	
	全 長	9030mm	
	全 幅	2395mm	
	全 高	2360mm	
	室 高	2110mm	
	床 面 積	20.8㎡ (6.3坪)	
仕 様	重 量	600部分	1000kg
		300部分	640kg
	構 造	軽量鉄骨ユニット構造	
	屋 根	アルミ板 (野地板付き)	
	天 井	化粧合板	4mm
	外 壁	アルミ波板	0.8mm
性 能	内 壁	化粧合板	4mm
	床	耐水合板	12mm
	断熱補強	壁及び天井グラスウール t50	
	両開扉	アルミ型材 (框ドア)	
	換 気	自然換気口×4 (防虫ネット防砂フィルタ付)	
	基礎スベーサー	基礎用パッキン W102×L908×H20	
性 能	積 載 量	350kg/㎡	
	耐 積 雪	100cm	
	基 準 風 速	Vo 40m/s	

作成	縮尺	担当	図面名	製品名
南箕輪村災害用備蓄倉庫設置工事	1/45	危機管理課	平面図・立面図	KGM-900特