

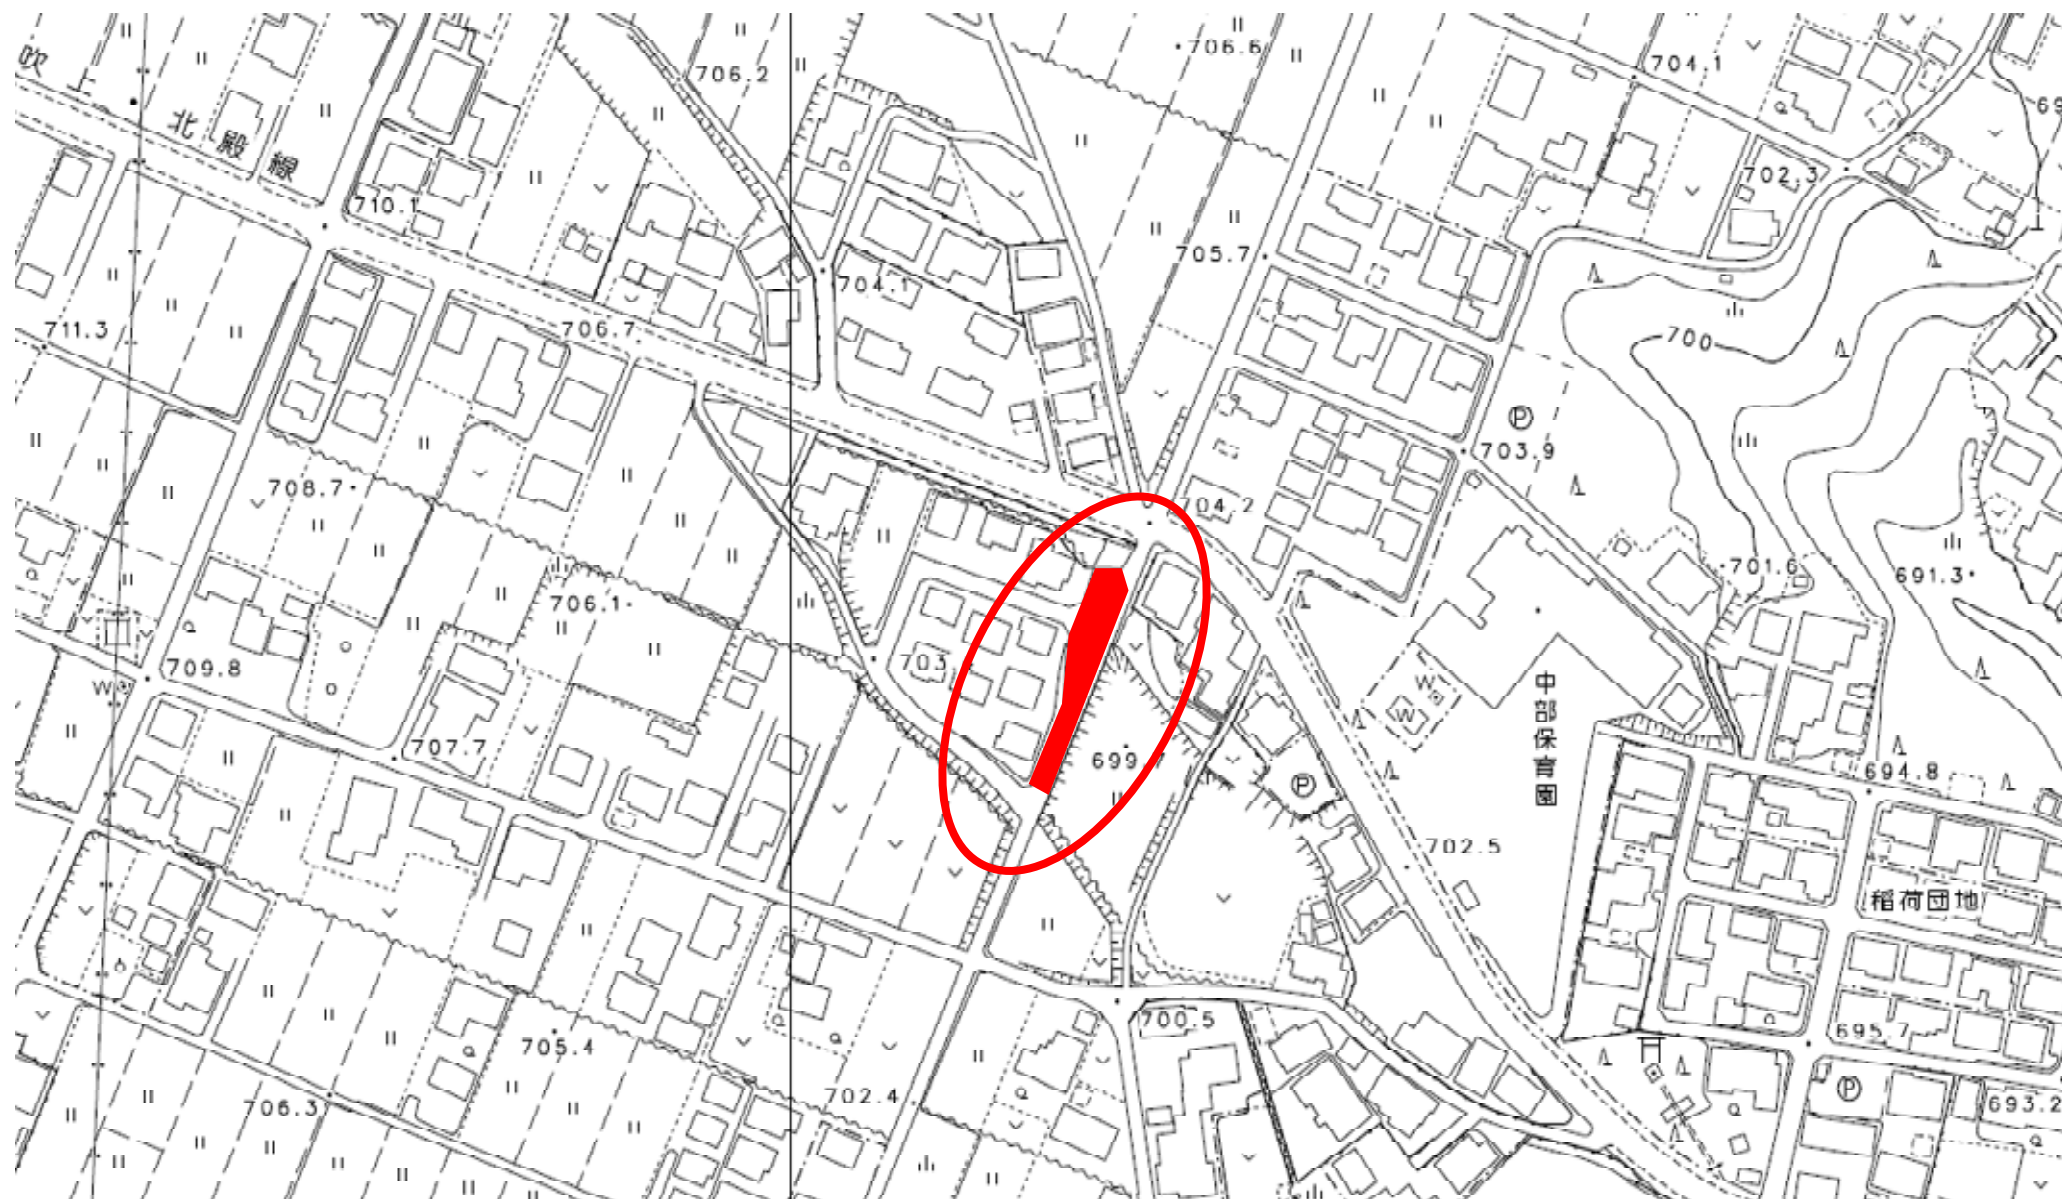
 
 
 
 


位置図


令和 8 年度 村道 1202 号線舗装工事

 

 

実施図

令和8年度 村道1202号線舗装工事					
番号	2/3	横断図	縮尺	図示	
路線名：村道1202号線 北殿中段38号線 ----- 上伊那郡 南箕輪村 北殿					
村長	藤城 課長	鈴木 照彦	大屋 設計	唐澤	
南 箕 輪 村 役 場					

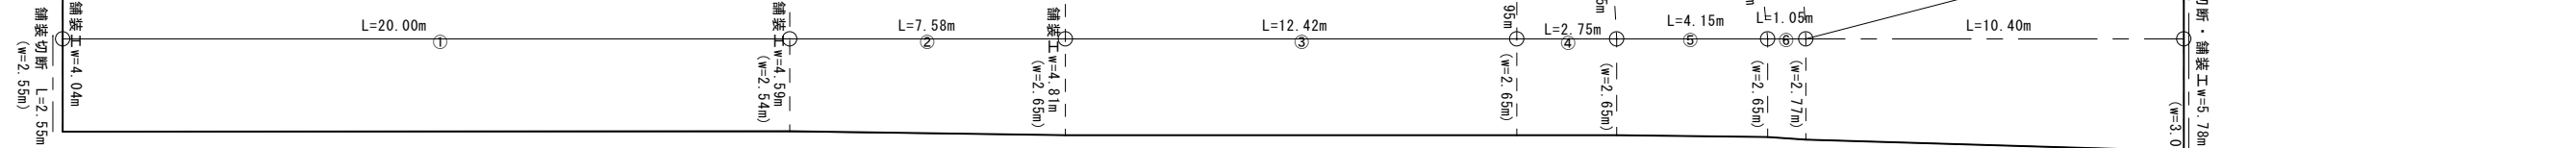

(舗装取壊し)

No. 2+18. 35

No. 2+7.95

No. 2+6. 90

No 2+2 75

No. 2

No. 1+7.58

15

050

舗装面積(表層t=5cm)

①	$(4.04+4.59)/2 \times 20.00 = 86.30$
②	$(4.59+4.81)/2 \times 7.58 = 35.63$
③	$(4.81+8.95)/2 \times 1.2 = 42.85$
④	$(8.95+9.95)/2 \times 2.75 = 25.99$
⑤	$(9.95+10.45)/2 \times 4.15 = 42.33$
⑥	$(11.00+11.20)/2 \times 1.05 = 11.66$
⑦	$(11.20+5.78)/2 \times 10.40 = 88.30$
⑧	ヘロンの公式より 29.31
⑨	ヘロンの公式より 19.63
⑩	ヘロンの公式より 34.50
⑪	ヘロンの公式より 12.99

舗装破砕面積 (t=5cm)

①	$(2.55+2.54)/2 \times 20.00=50.90$
②	$(2.54+2.65)/2 \times 7.58=19.67$
③	$2.65 \times 12.42=32.91$
④	$2.65 \times 2.75=7.29$
⑤	$2.65 \times 4.15=11.00$
⑥	$(2.65+2.77)/2 \times 1.05=2.85$
⑦	$(2.77+5.78)/2 \times 10.40=44.46$
合計	169.08㎡

実施図					
令和8年度 村道1202号線舗装工事					
番号	3/3	展開図	縮尺	図示	
路線名：村道1202号線 北段中段38号線 ----- 上伊那郡 南箕輪村 北段					
村長	藤城	課長	鈴木	照査	大屋
				設計	唐澤
南 箕 輪 村 役 場					