






令和8年度 国庫補助事業大芝区基幹管路耐震化布設替工事

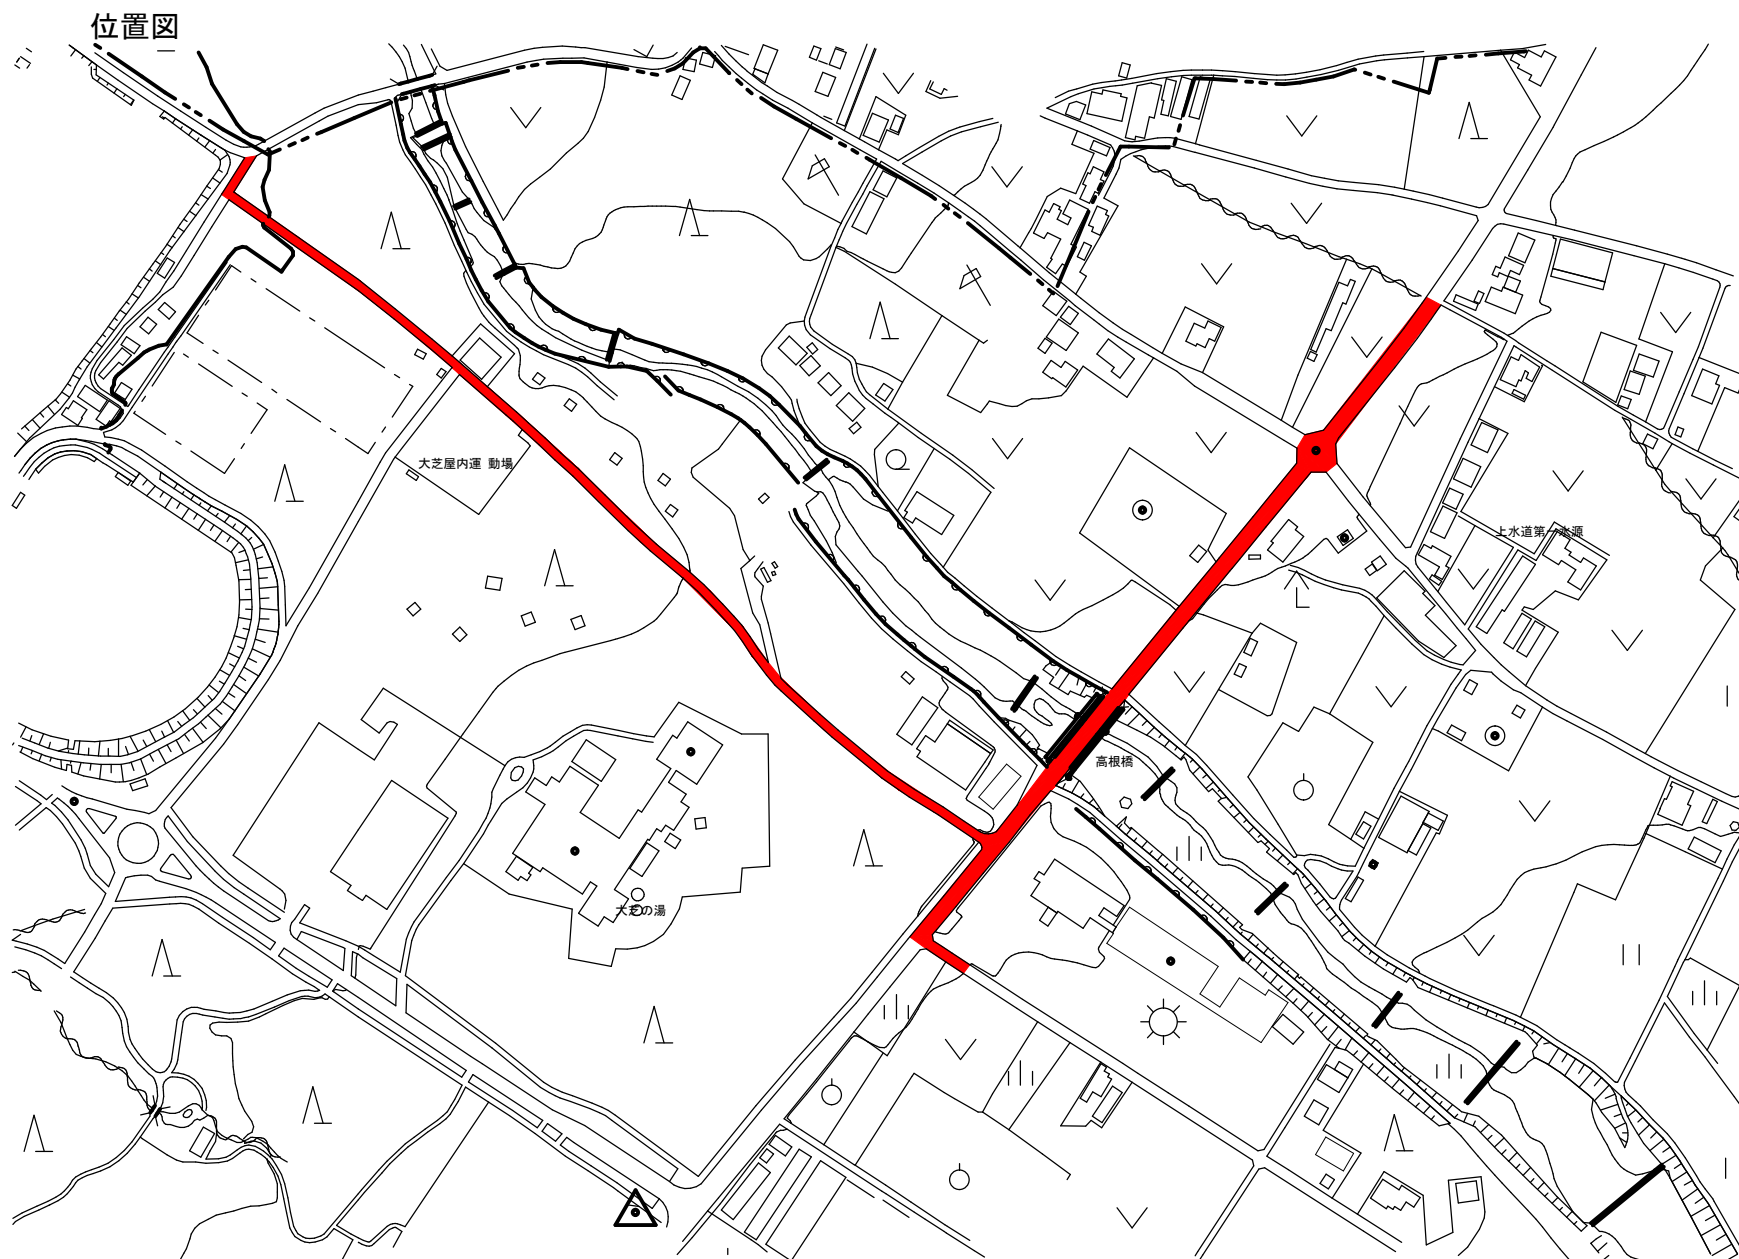





令和8年度 国庫補助事業大芝区基幹管路耐震化布設替工事

配水管布設 L=918.73m 既設管撤去 L=226.29m
仕切弁設置 6基 空気弁設置 2基
仕切弁撤去 4基 空気弁撤去 2基

平面図

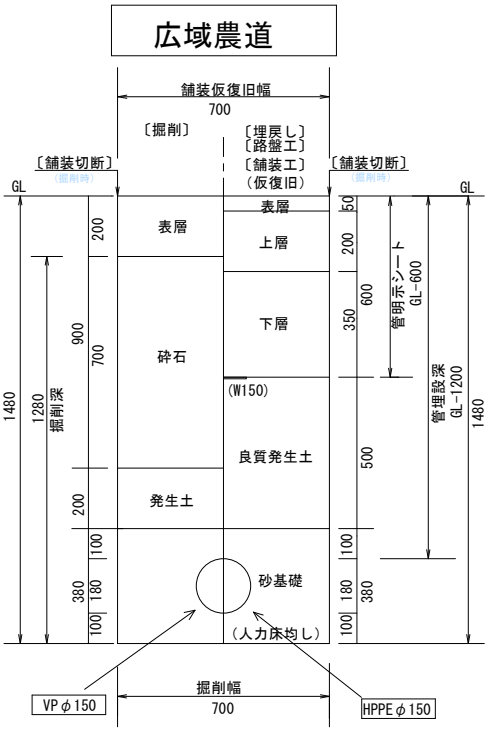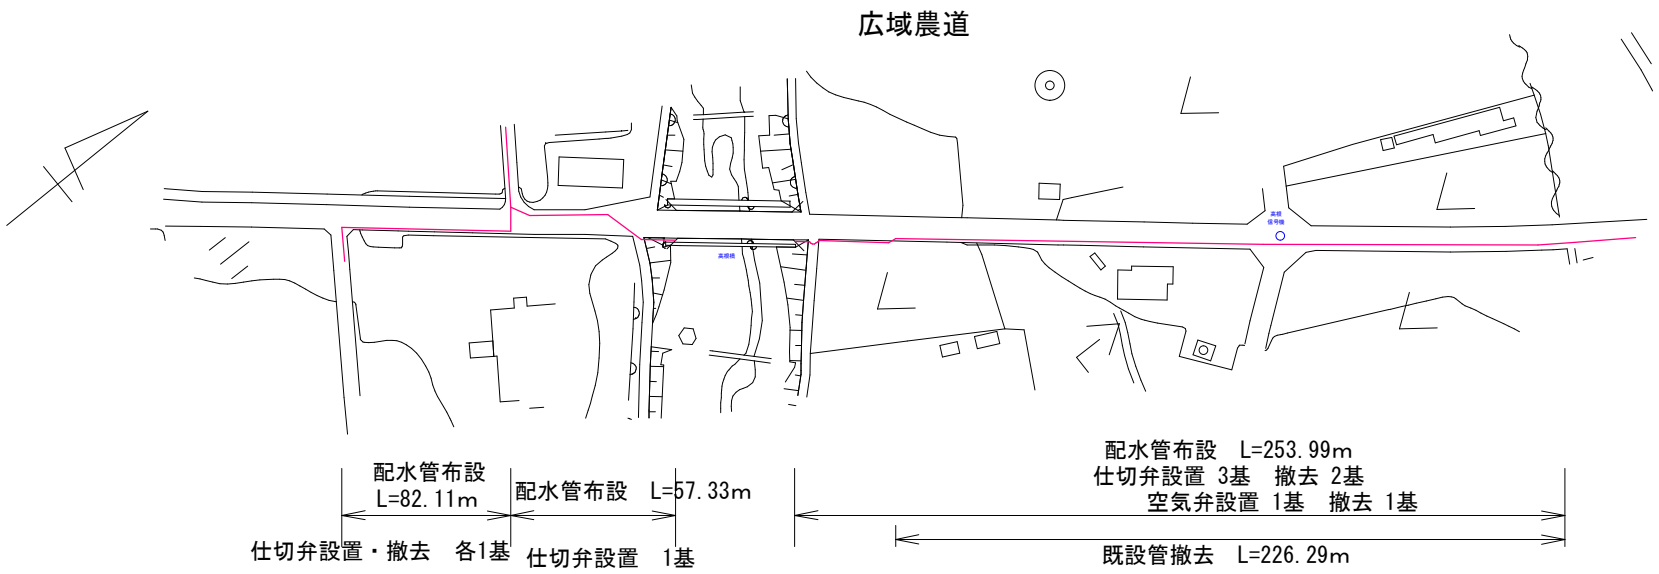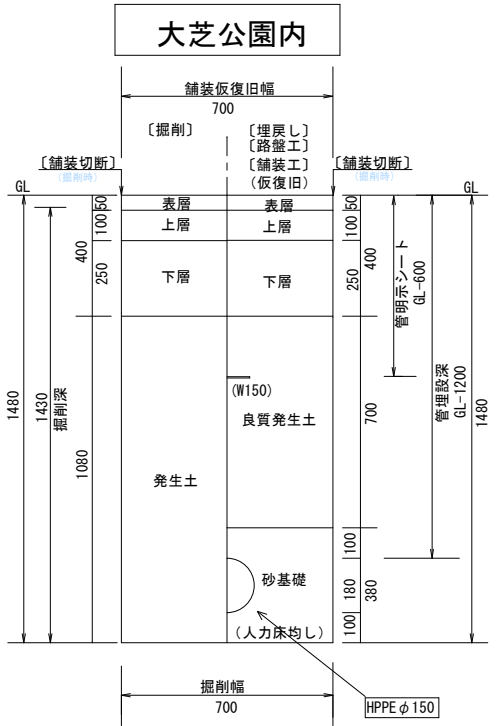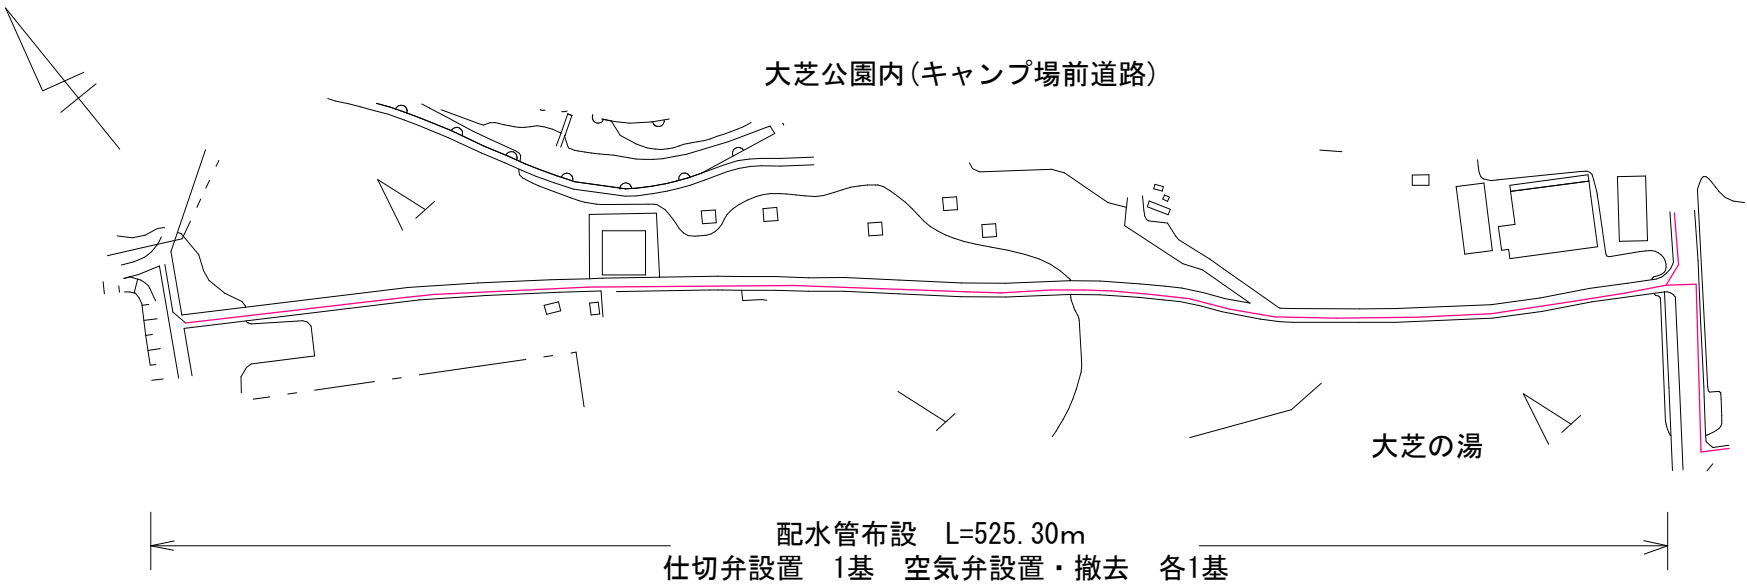

配管図① SCALE=free

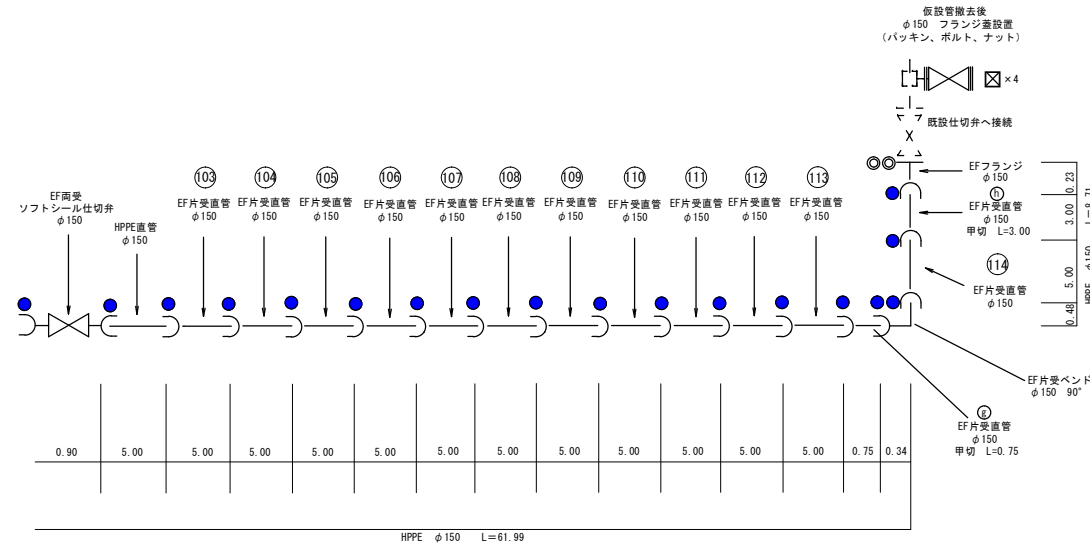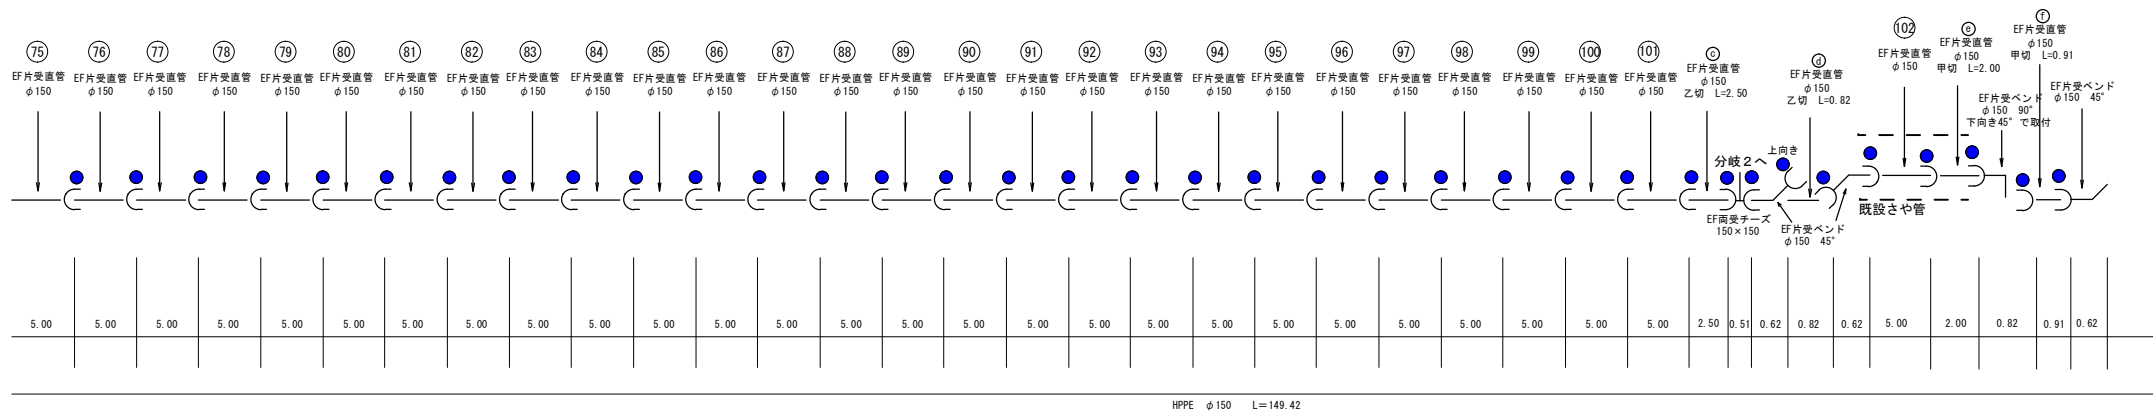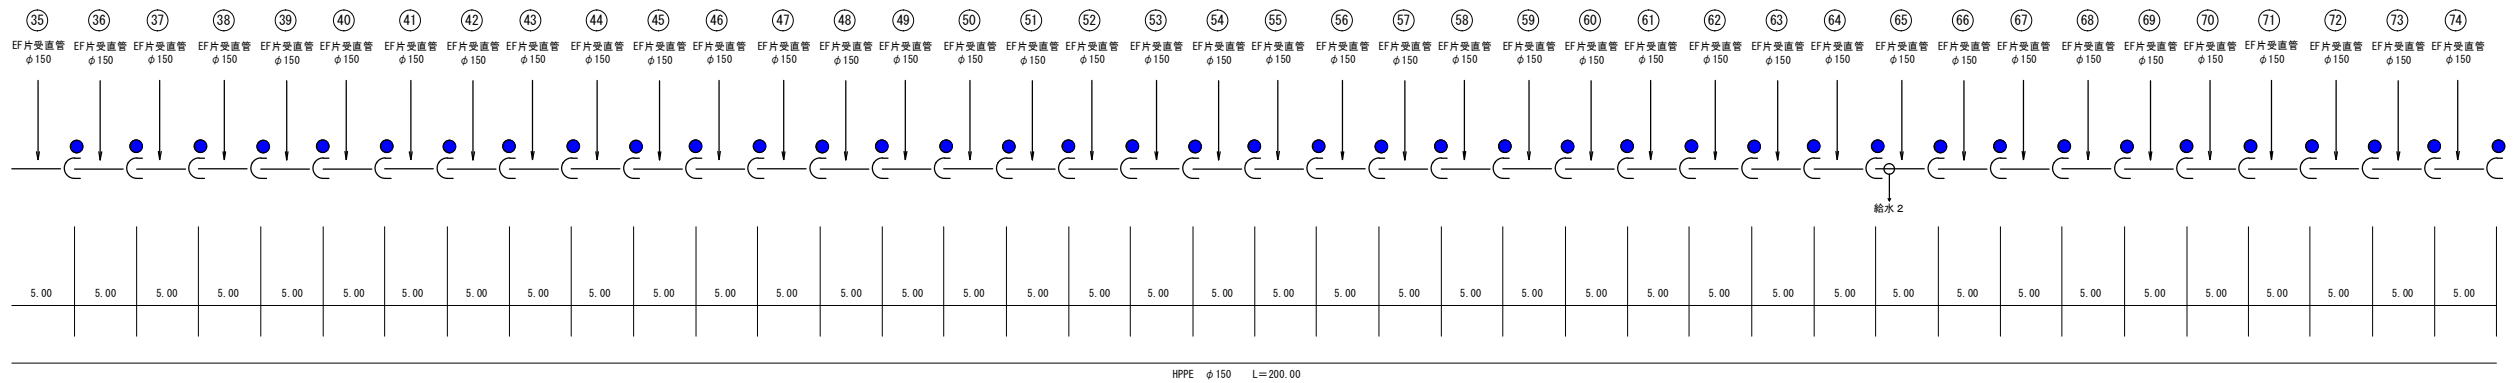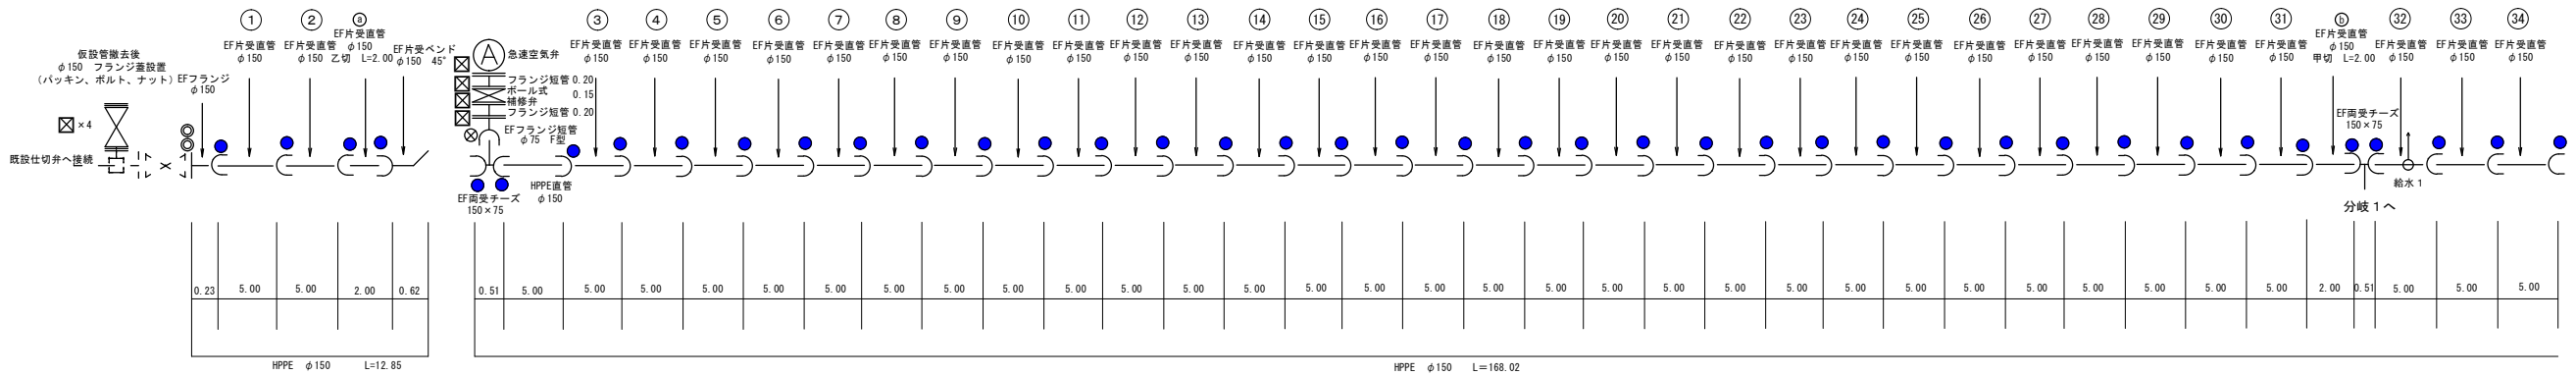

◎	フランジ継手φ150	×8
●	EF融着継手(1口)φ150	×196
○	EF融着継手(1口)φ100	×18
⊗	EF融着継手(1口)φ75	×6
△	EF融着継手(標準2口)φ75	×1
△	メカニカル継手φ100	×2
▲	メカニカル継手φ75	×4
☒	フランジ継手(取外込)	×20

	NO.	長さ	NO.	長さ	NO.	長さ	残り
(153) EF片受変管	②	2.00	③	2.50			0.50
(154) EF片受変管	②	2.00	④	0.82	⑤	1.00	1.18
(155) EF片受変管	②	0.91	①	3.75			0.34
(156) EF片受変管	②	0.75					4.25
(157) EF片受変管	①	3.00	⑥	2.00			0.00
(158) EF片受変管	①	1.42					3.58
(159) EF片受変管	①	3.00					2.00
(160) EF片受変管	①	4.24					0.76

切管表 (HPPEφ75×5.00mm)

	NO.	長さ	NO.	長さ	NO.	長さ	NO.	長さ	残り
(1) EF片受直管	分1	1.40	分1	3.60					0.00
(2) EF片受直管	分3	1.00							4.00

材料表 (配水管)			
品名	規格等	数量	備考
HPPパイプ直管	φ150×5000	2本	切管含む
E Fパイプ直管	φ150×5000	160本	切管含む
E Fパイプ直管	φ150×5000	1.8本	
E Fパイプ直管	φ75×5000	2本	切管含む
E Fパイプ短管	φ75 F型	2個	HPPE用
E Fパイプバンド	φ150 90°	2個	HPPE用
E Fパイプバンド	φ150 45°	1.4個	HPPE用
E F両端ナズ	φ150×1.75	1個	HPPE用
E F両端ナズ	φ150×0.75	4個	HPPE用
E Fソケット	φ75	1個	HPPE用
E Fフラジ	φ150	4個	HPPE用
E F片側ラテューサ	φ150×1	1個	HPPE用
メカ型異径接続手	PEP φ100×φ130VP	1個	HPPE用
メカ型異径接続手	PEP φ75×φ75BC1	2個	HPPE用
フランジ	φ150	2個	※150mmフランジは、標準品として、 フランジ付の部品には、標準品として、 フランジ付の部品には、標準品として、
フランジ	φ75	1個	標準品として、
ソフトシール仕切弁	φ150	2個	片取戻付付き
ソフトシール仕切弁	φ150	1個	片取戻
ソフトシール仕切弁	φ75	2個	片取戻付付き
ボール式補修弁	φ75	2個	フランジ製
急速空気弁	φ75	2個	フランジ製
フランジ短管	φ75	4個	フランジ製
フランジ継合材	φ150	8個	
フランジ継合材	φ100	2個	
フランジ継合材	φ75	8個	
Sゲート	VP φ100	1個	
ヤ/1字管	VP φ150×150	2個	
ヤ/1字管	VP φ150×100	1個	
仕切弁表面	LQW20-53HK	6個	除菌対応型
空気弁表面		2個	除菌対応型
仕切弁座台	THP4	6個	
管接続シート	W=150	913.25m	








材料表(給水管)			
H1VP直管	φ20×4000	2本	
H1VP直管	φ25×4000	1本	
H1VP直管	φ30×4000	3本	
錆防サドル分水栓	φ150×30	2個	HPFE用
EPフラップ付サドル分水栓	φ150×25	1個	HPFE用
EPフラップ付サドル分水栓	φ100×20	1個	HPFE用
スクリーンジョイント	φ25	1個	異種管金具継手
スクリーンジョイント	φ30	2個	異種管金具継手
クロロビニル	φ30	2個	
H1ソケット	φ20	3個	
H1ソケット	φ25	2個	
H1ソケット	φ30	6個	
管標準シート	W=150	18.88	

切管表 [HIVP × 4.00m]


	NO.	長さ	NO.	長さ	NO.	長さ	NO.	長さ	残り
(2) HIVP直管φ20	給4	0.20							3.80
(1) HIVP直管φ25	給1	1.80							2.20
(3) HIVP直管φ30	給2	1.90	給3	1.90					0.20

■	EF融着継手 (1口) $\phi 20$	× 1
■	EF融着継手 (1口) $\phi 25$	× 1
□	HI-TS継手	× 24

配管図② SCALE=free

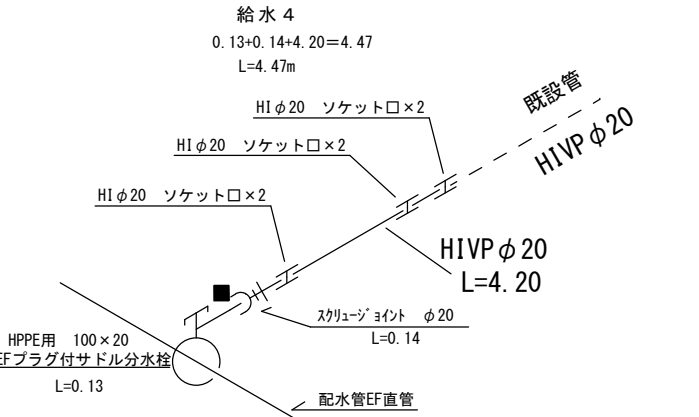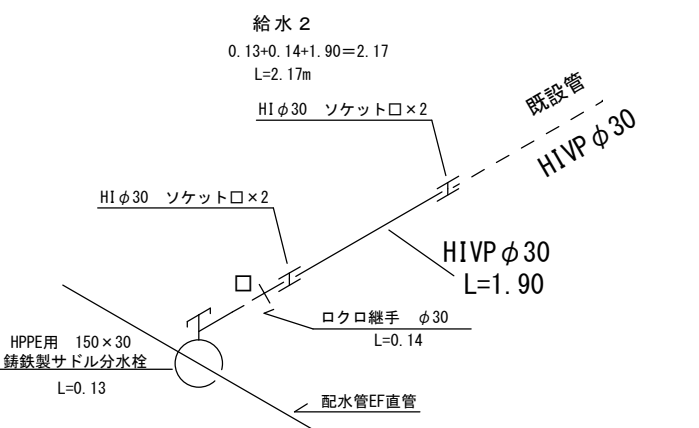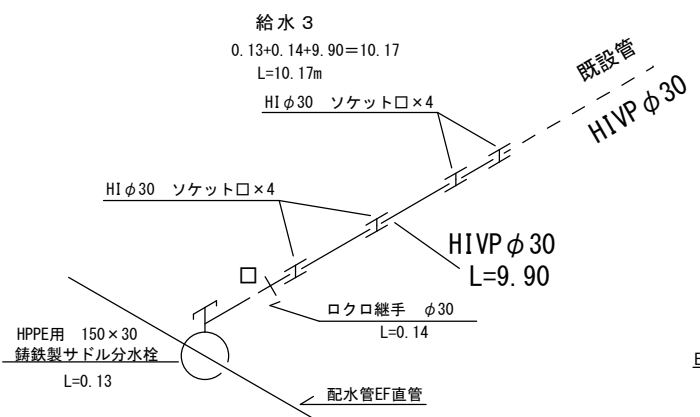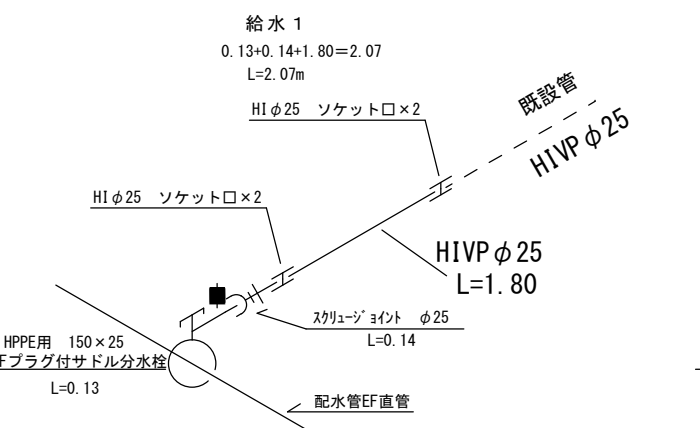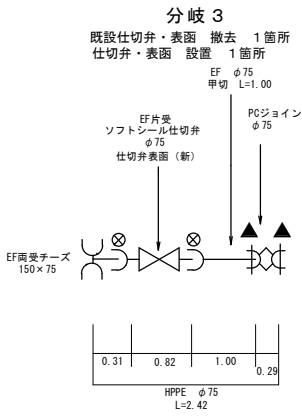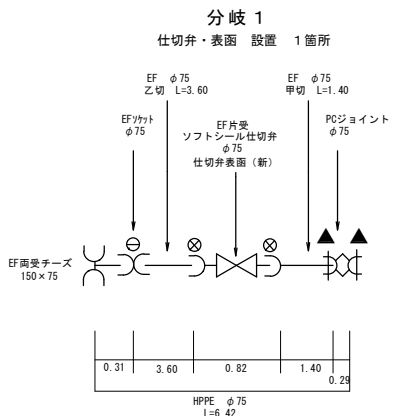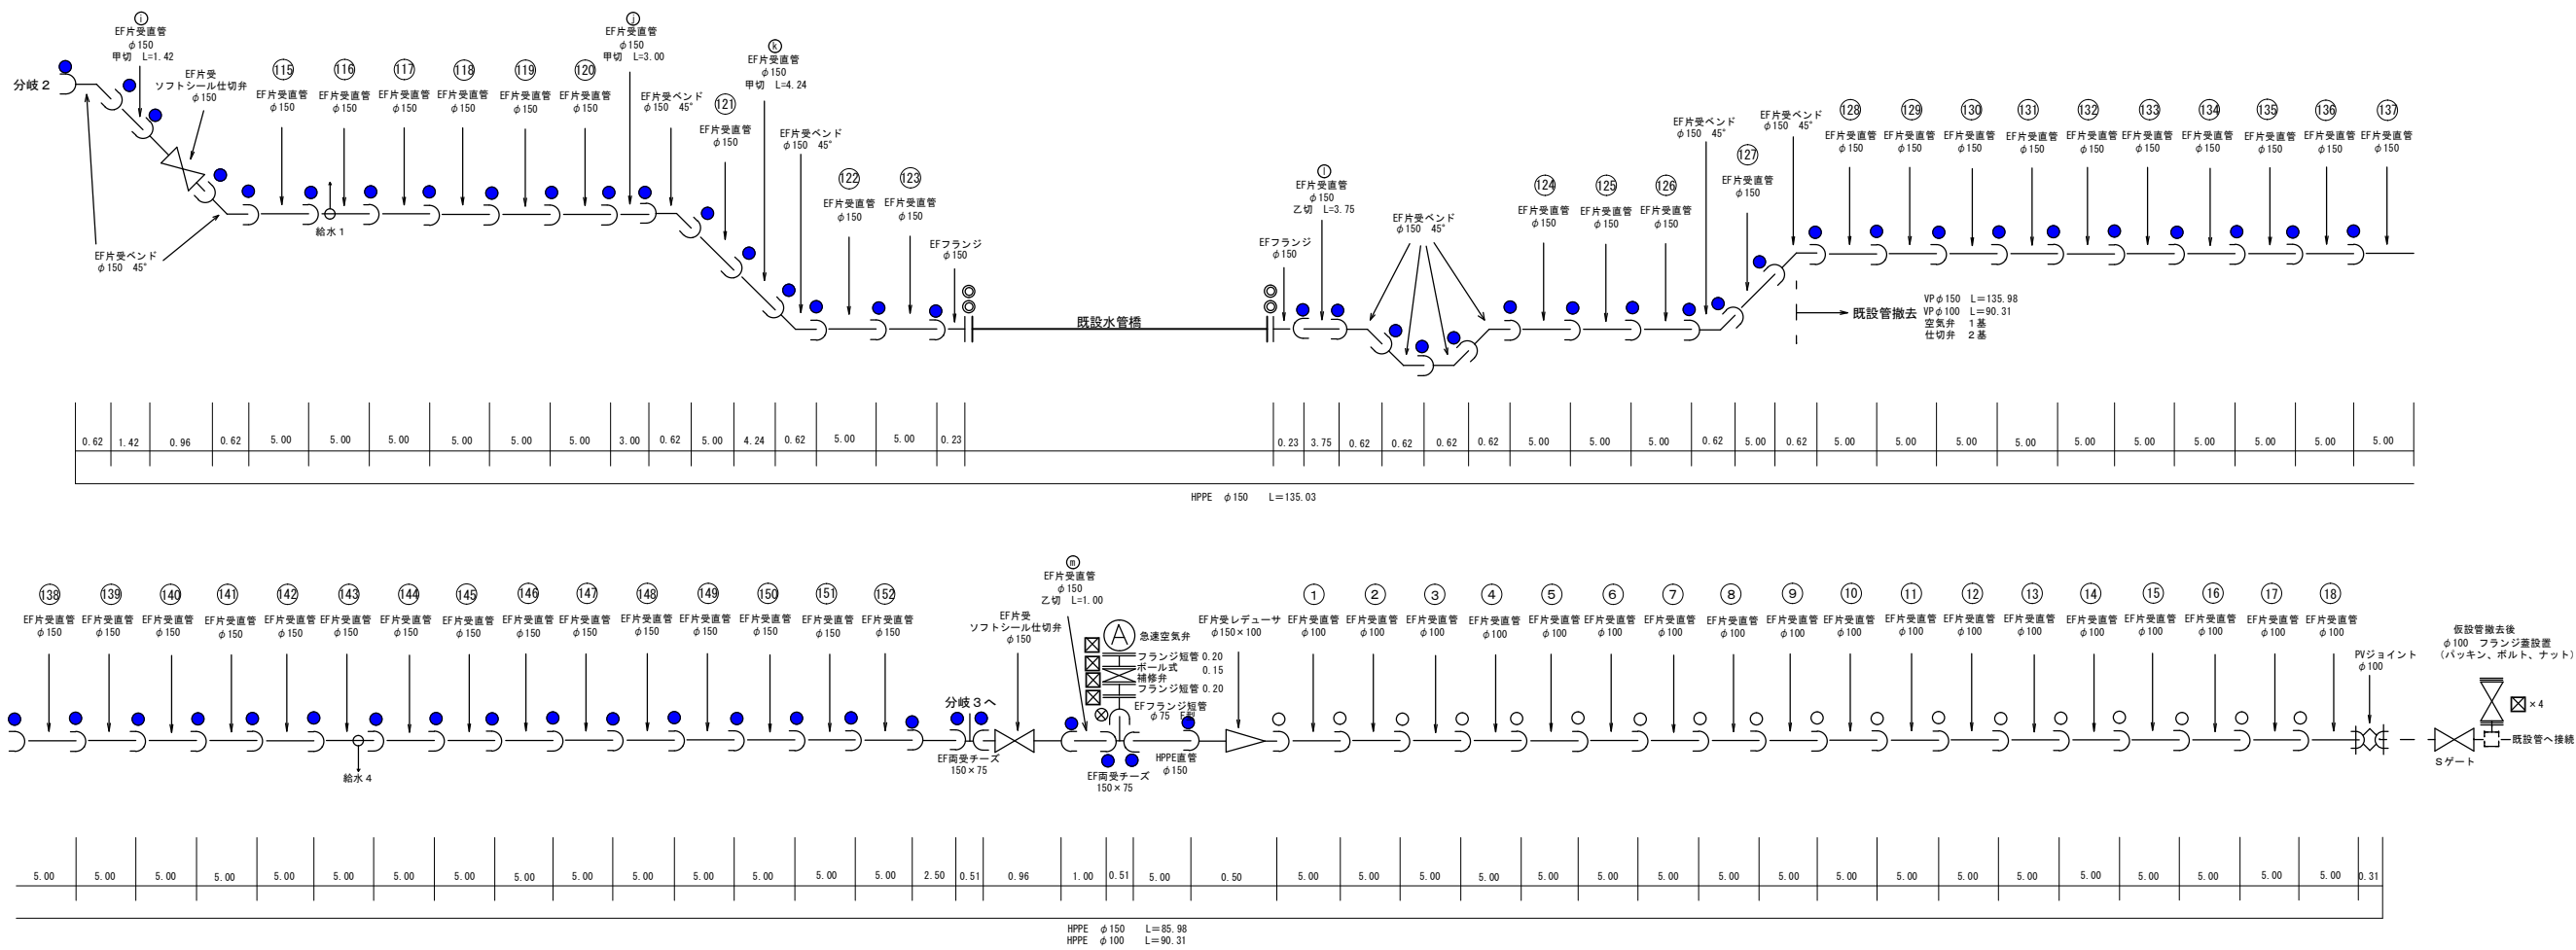


展開図
L=1/250
W=1/25

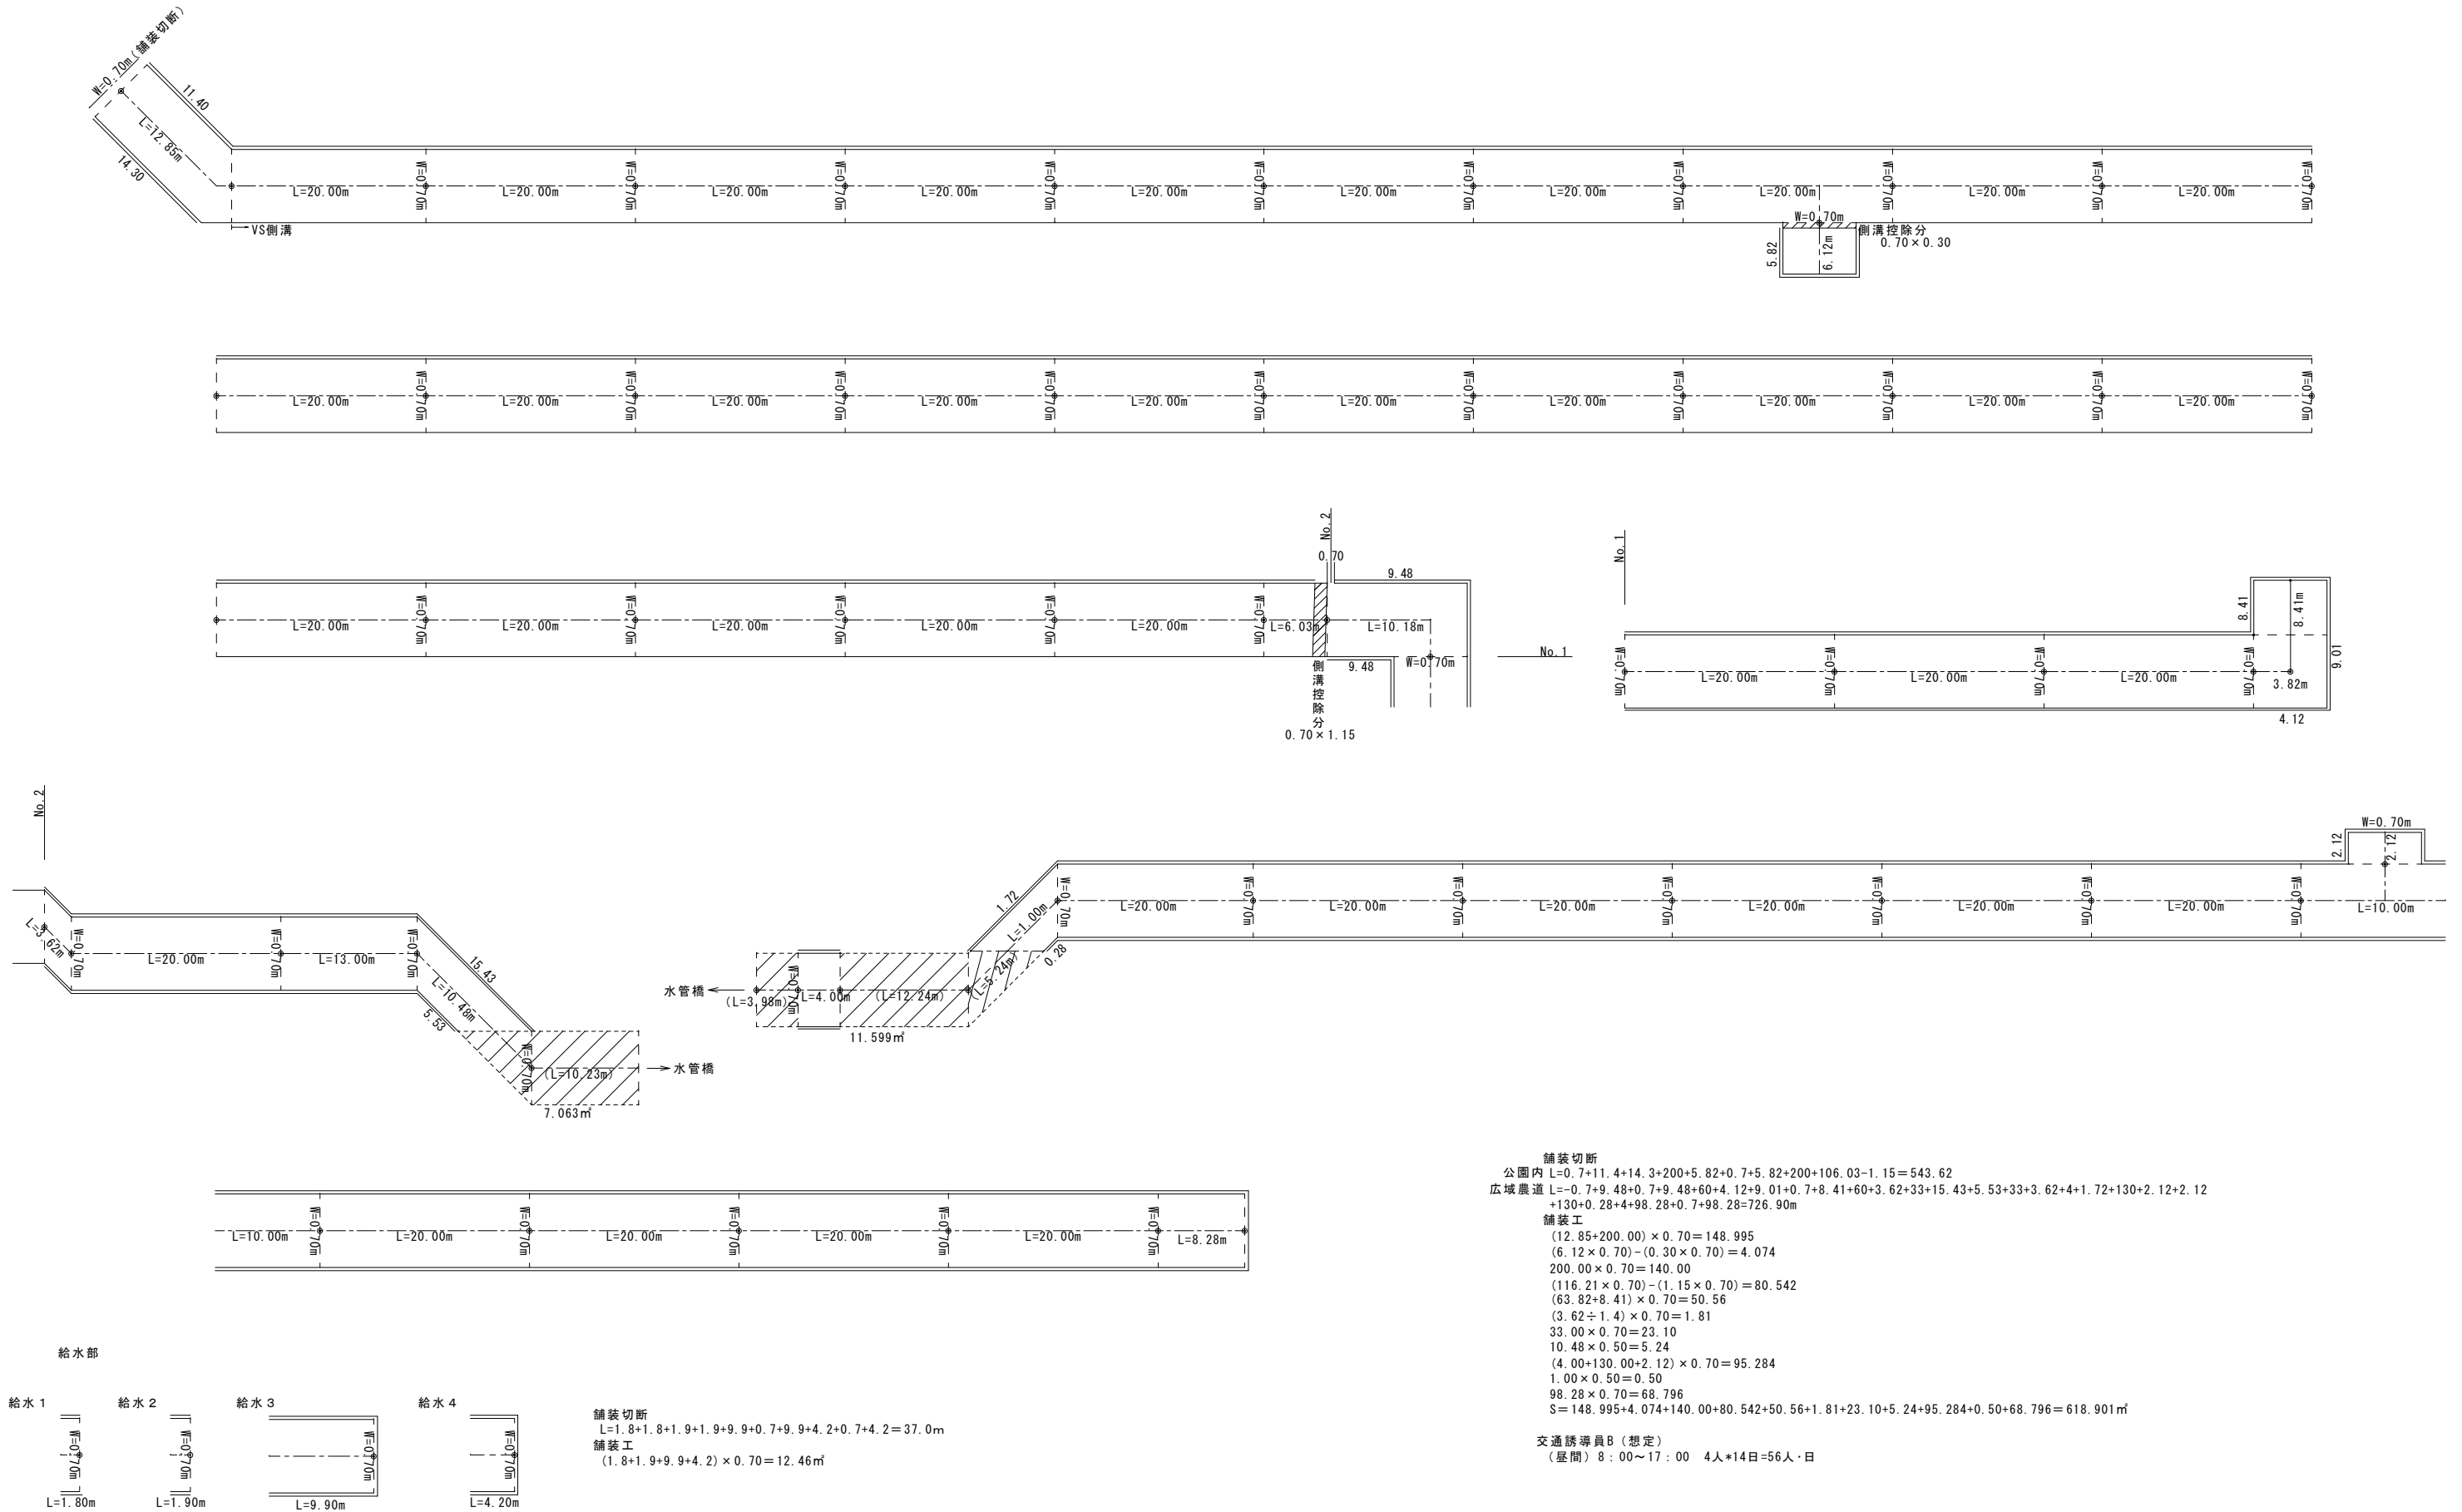

仮 設 配 管 図

南箕輪村仮設配管

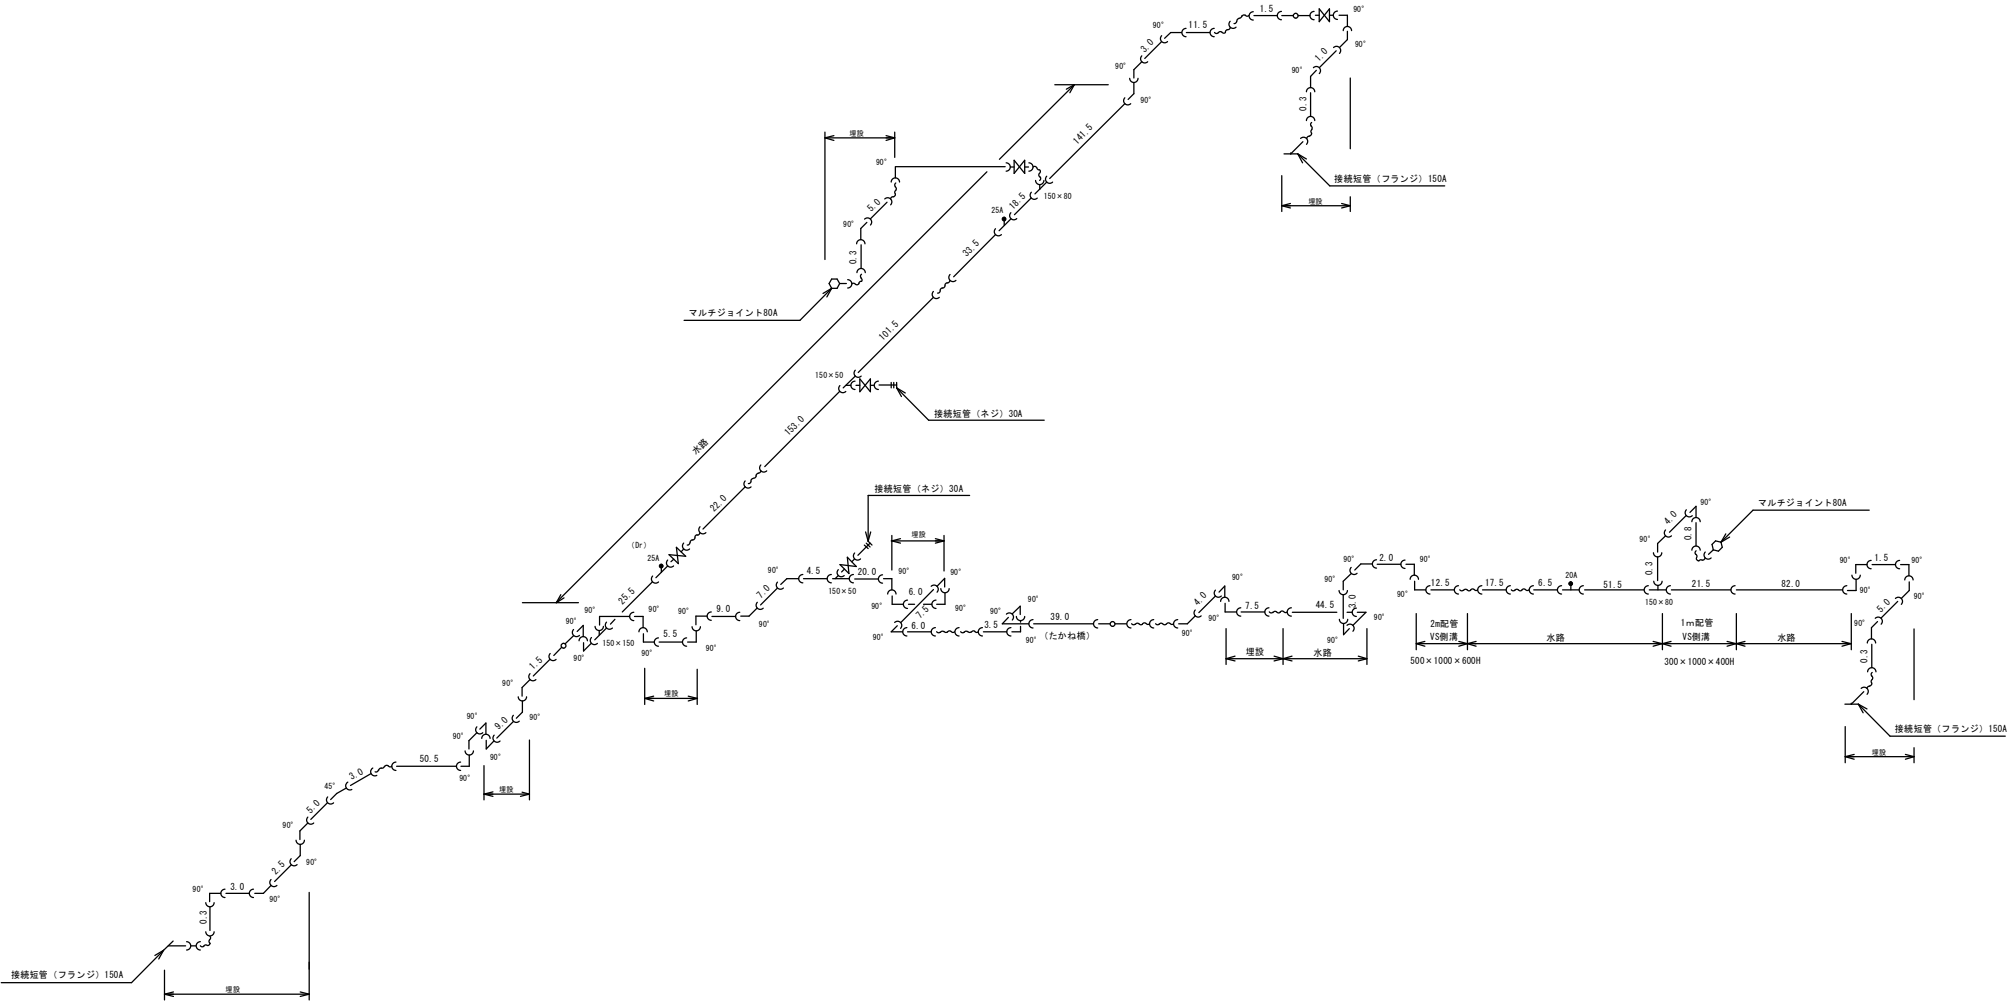

NEPCS-G型資材表記一覧			
資 材 名 称	記 号	資 材 名 称	記 号
直 管		レギュレーター	
フ レ キ 管		取り出し短管	
エ ル ボ		仮設消火栓	
チ ー ズ			
バ ル ブ		仮設空気弁	
受け × 受け			
受け× グルーピング . リング		撤去用直管	
押し× グルーピング . リング			