



位置図


令和8年度 村道7号線道路改良工事

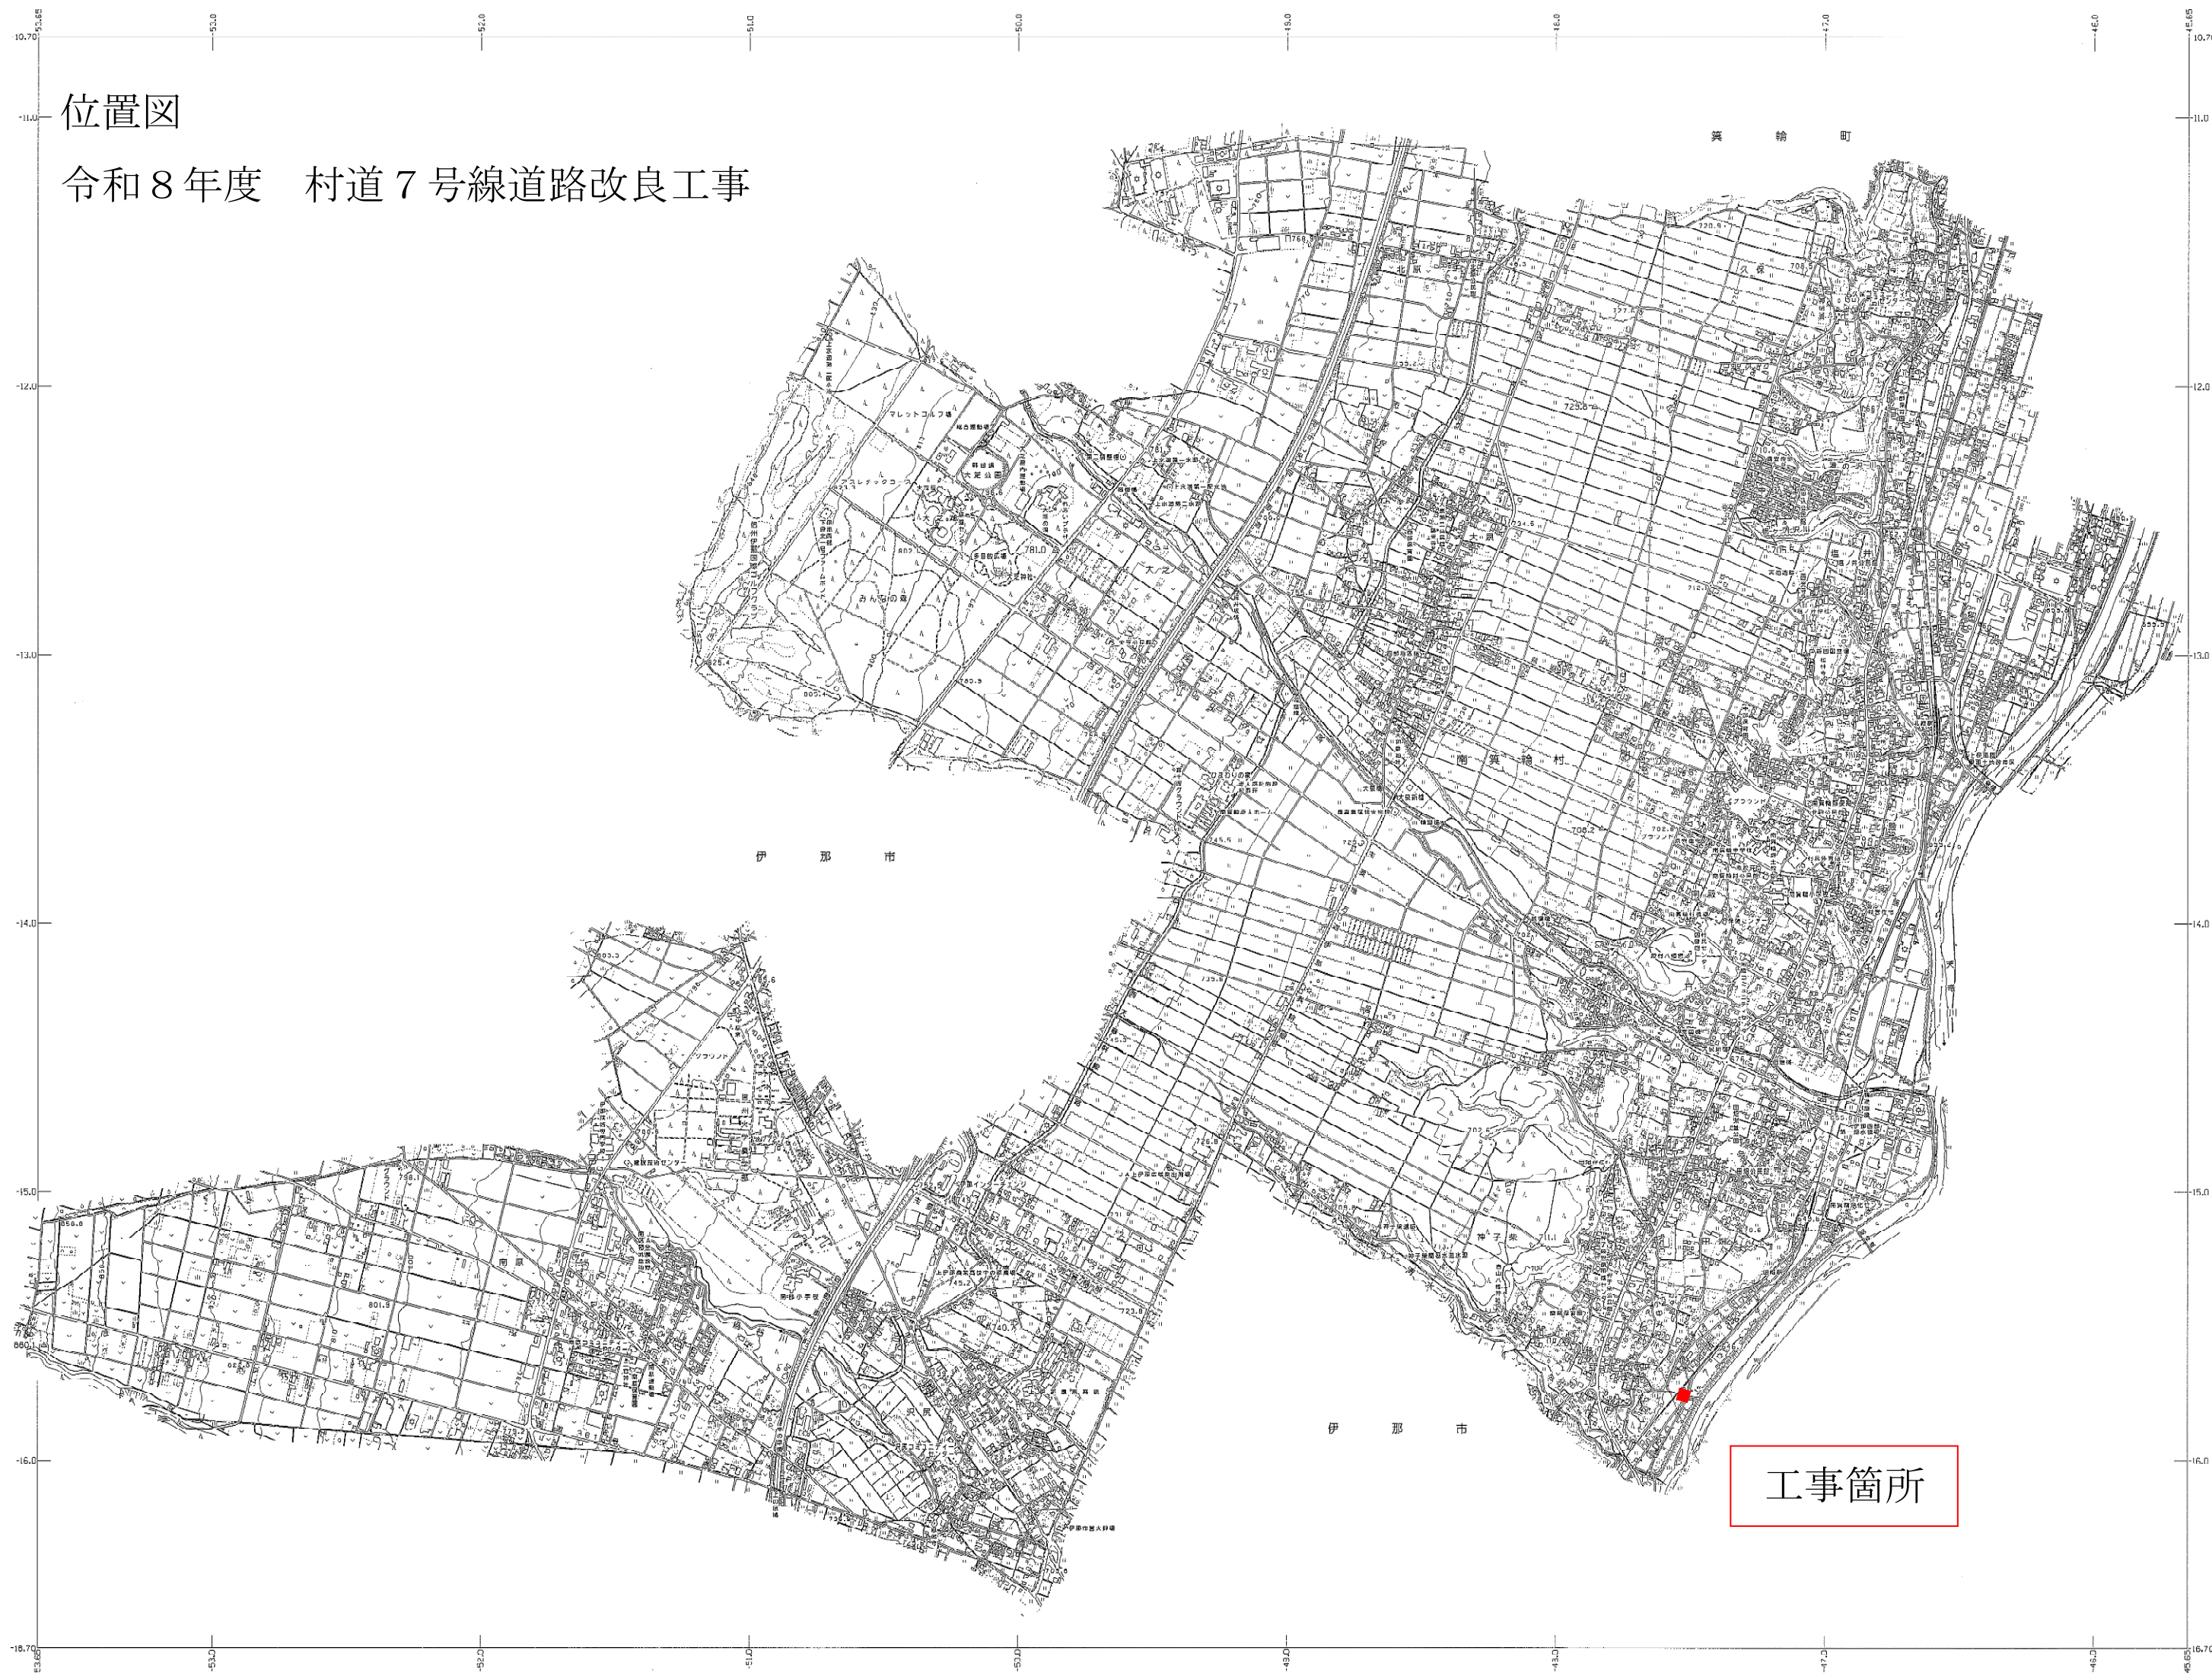


平 面 図 S=1/500

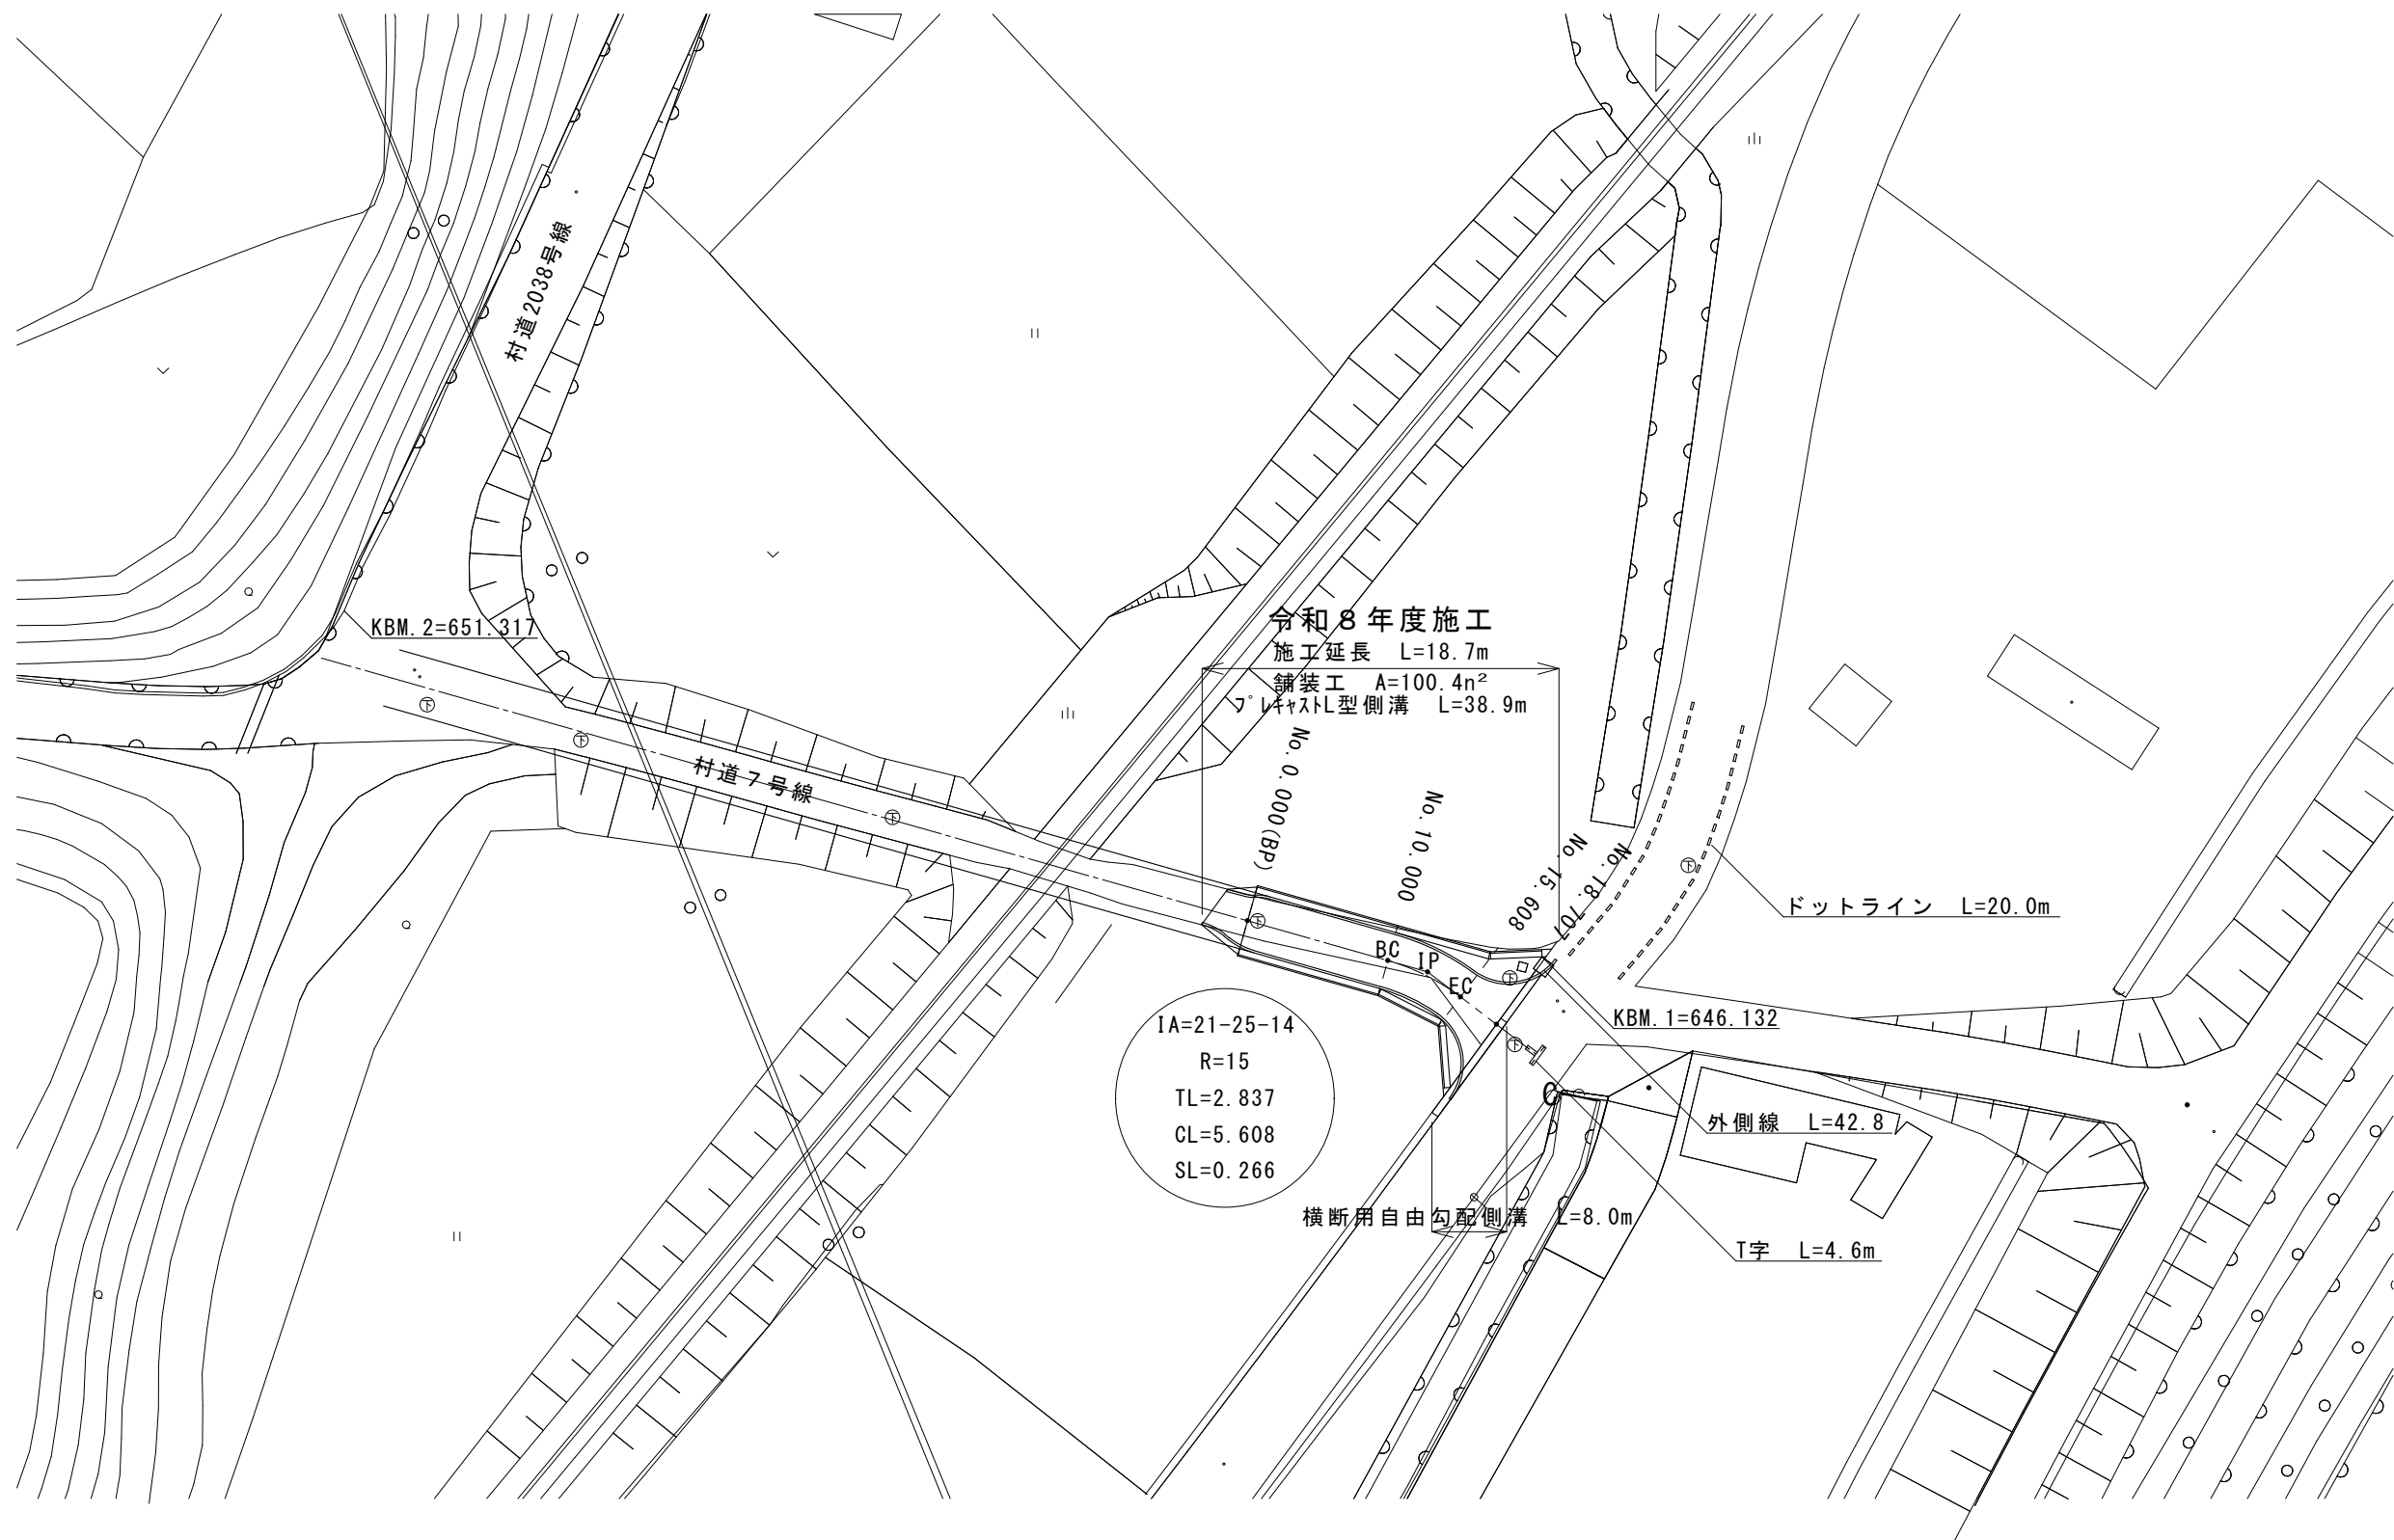

縦 断 面 図 S=1/250

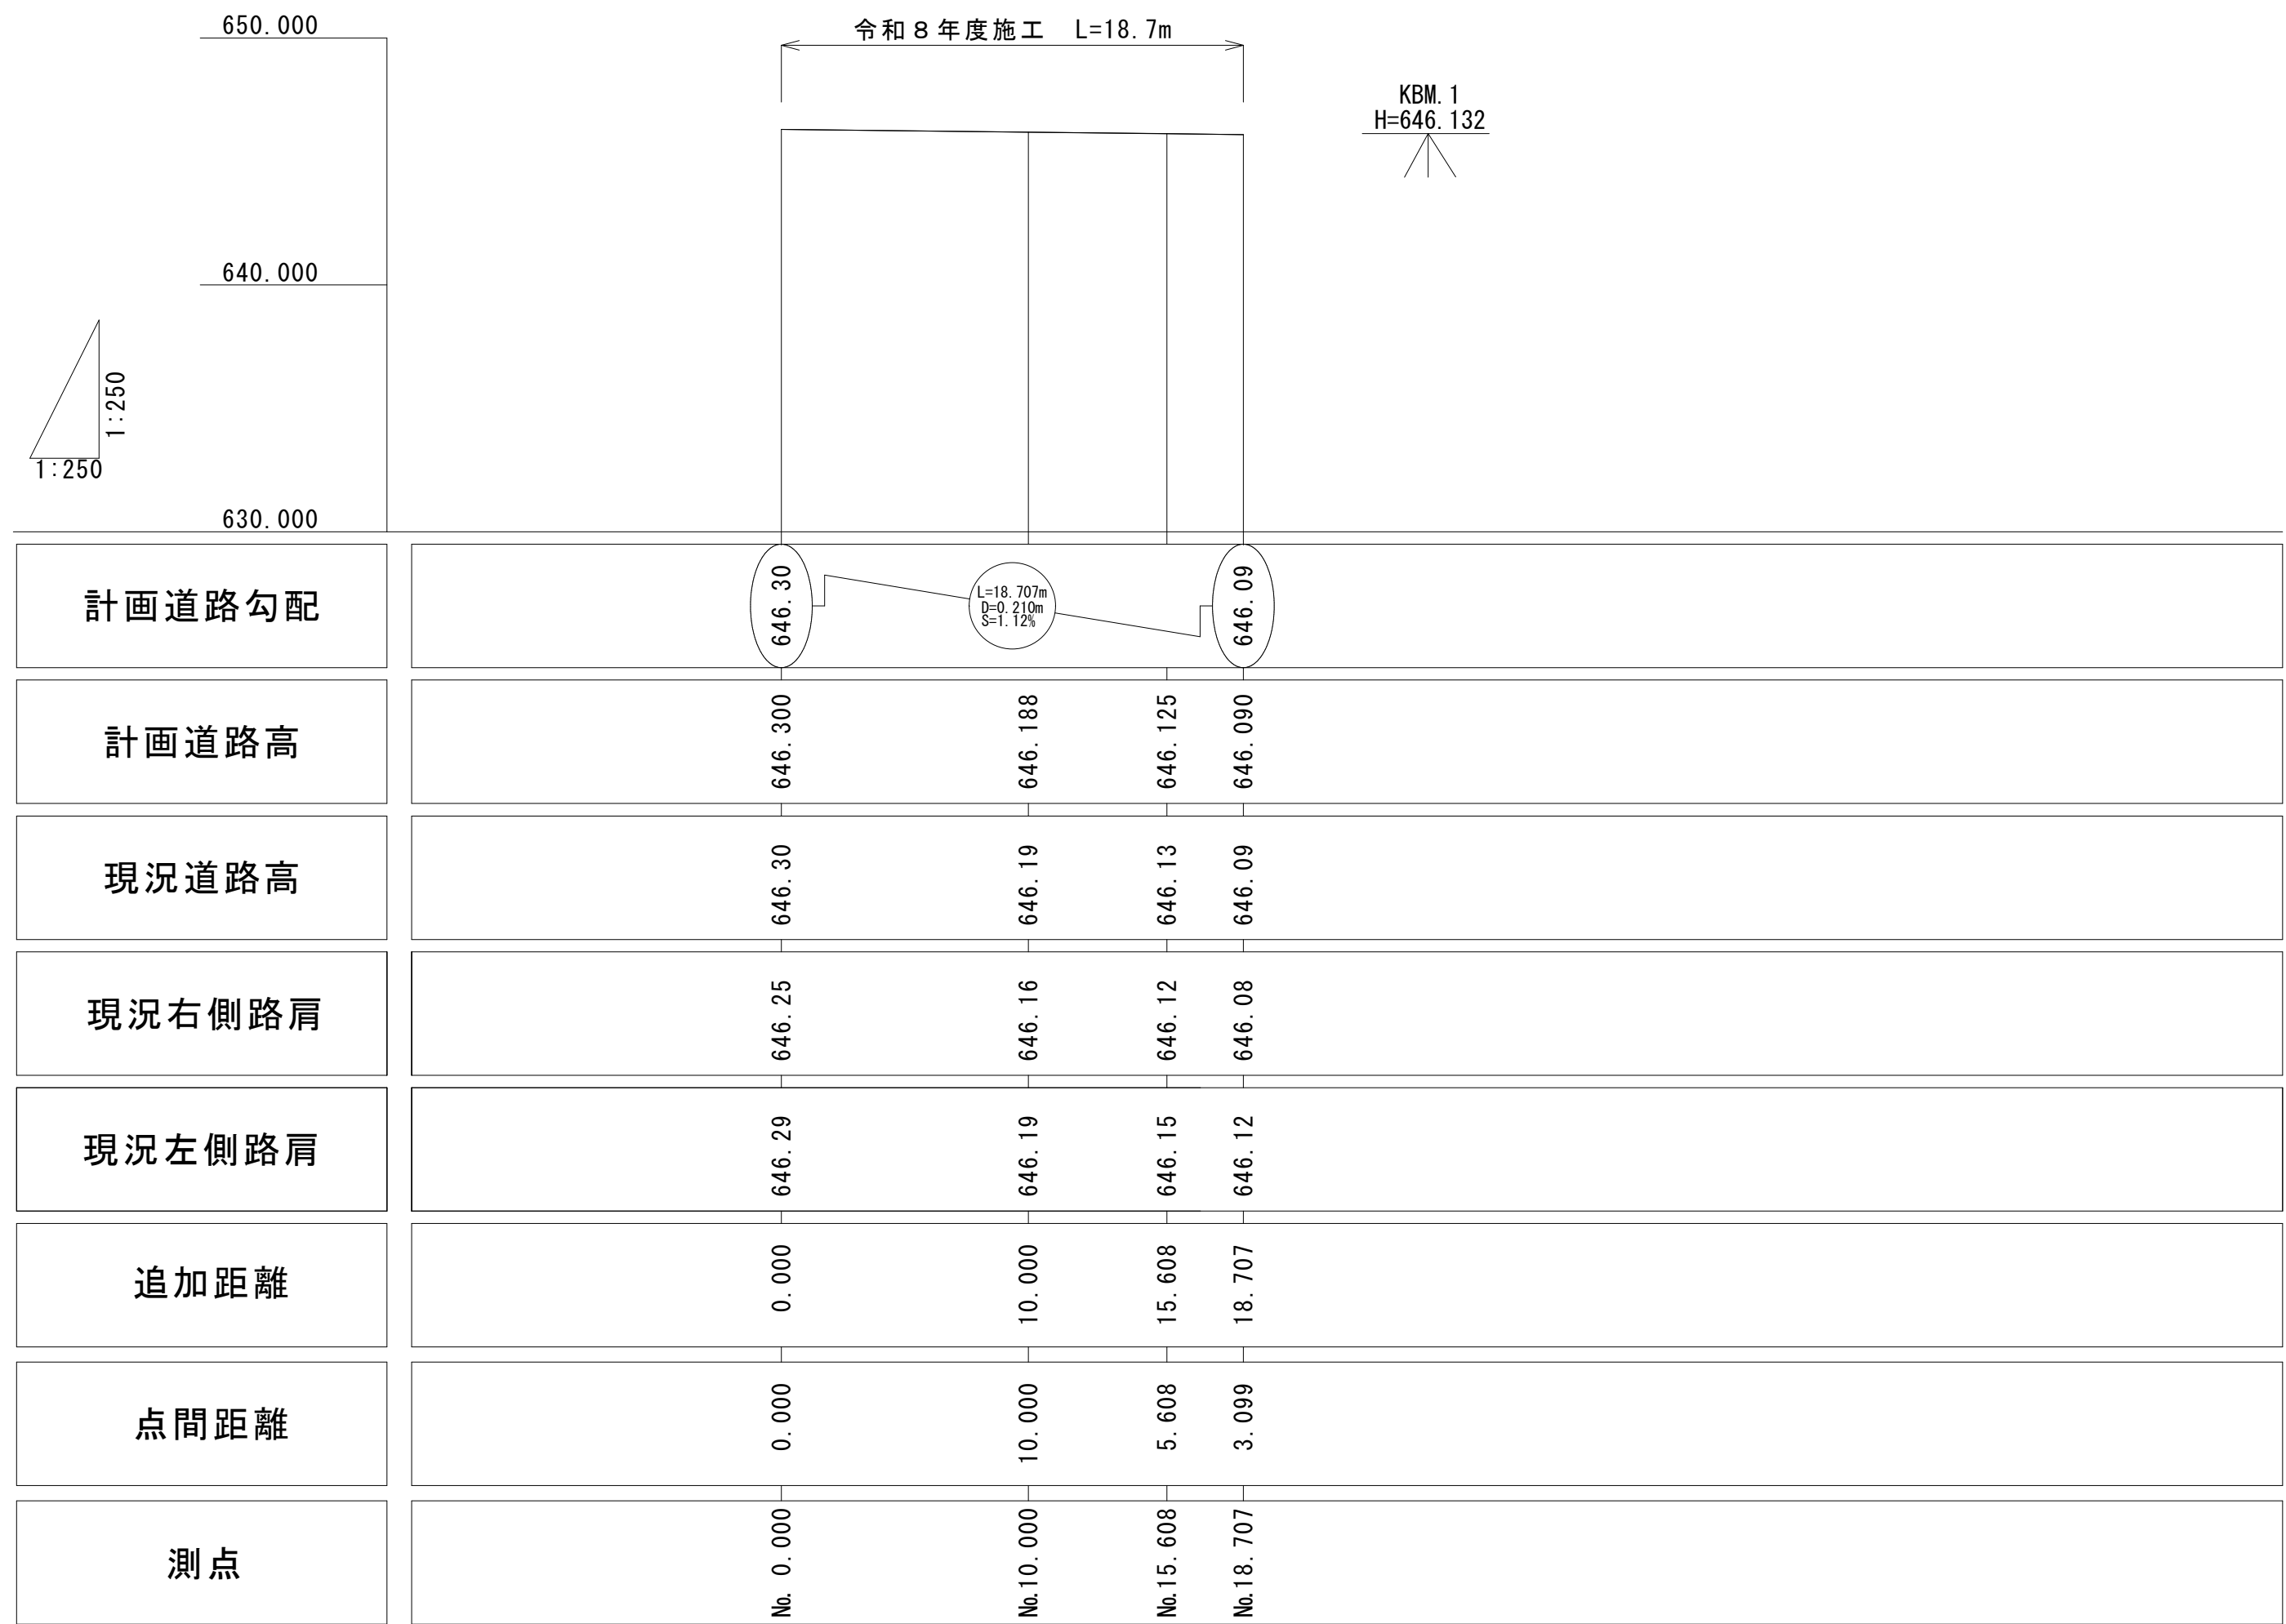

横 断 面 図 S=1/100

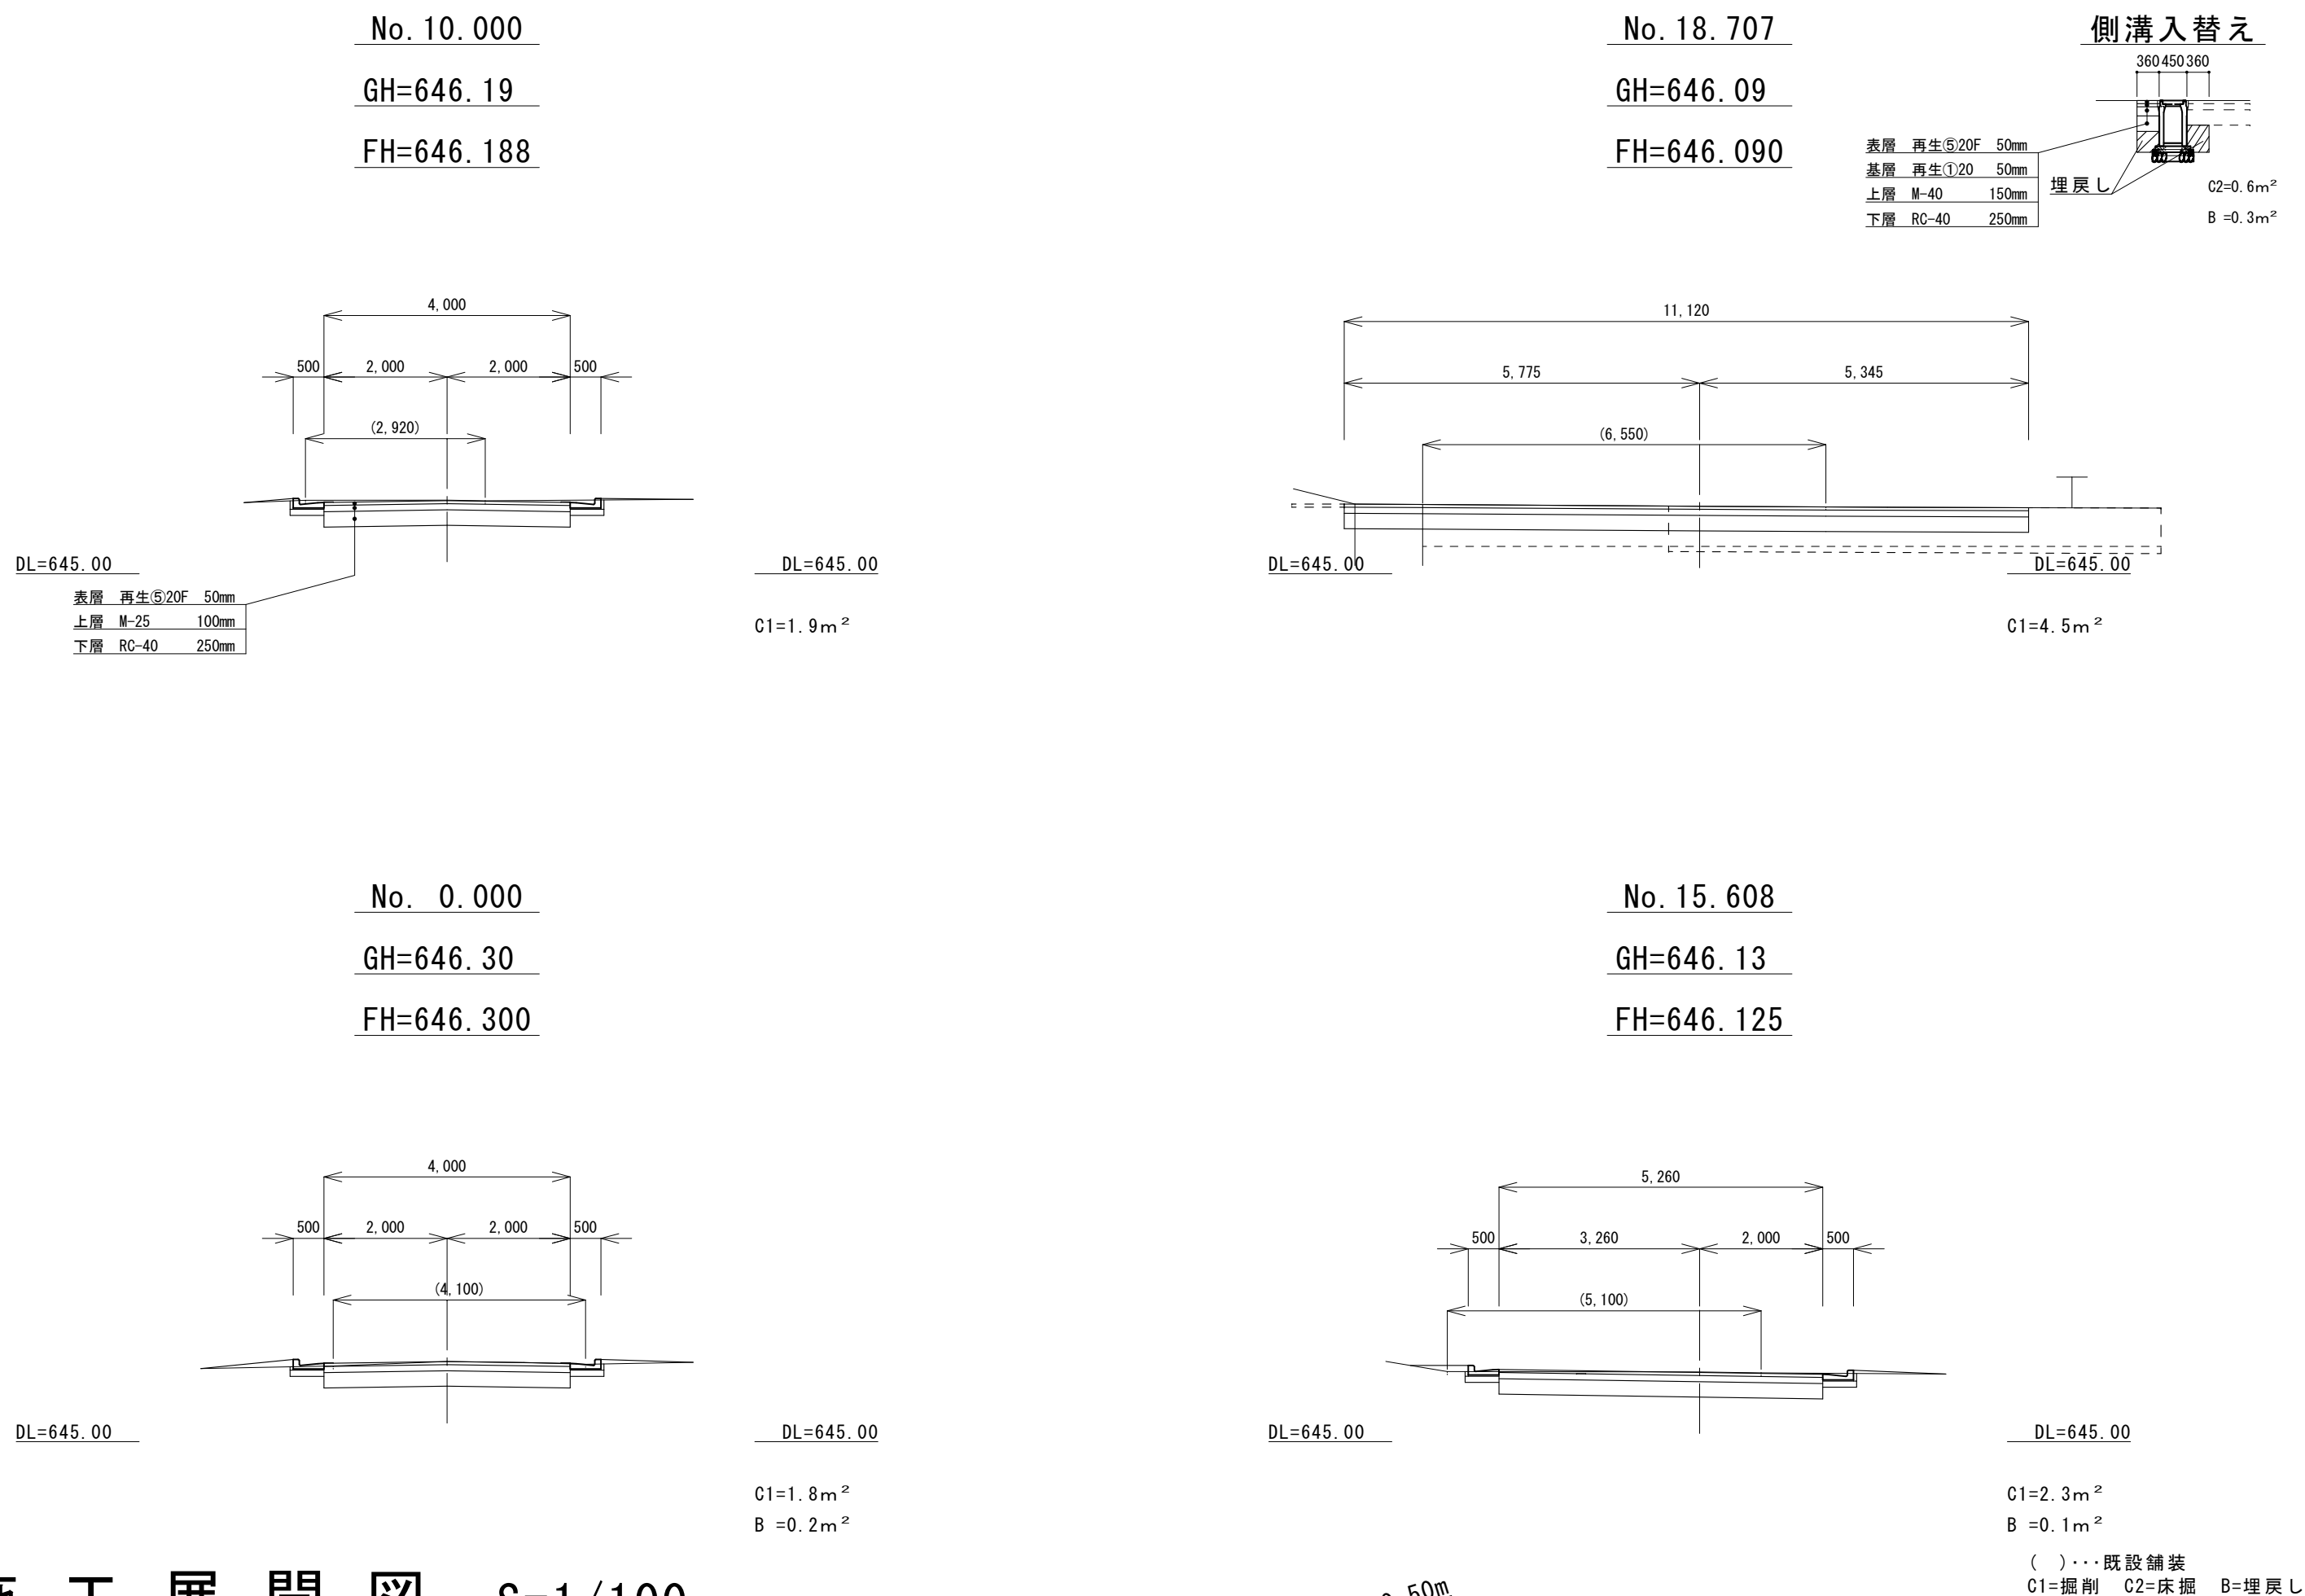

施 工 展 開 図 S=1/100

