


位置図

令和 8 年度 村道 3001 号線配水管布設替工事

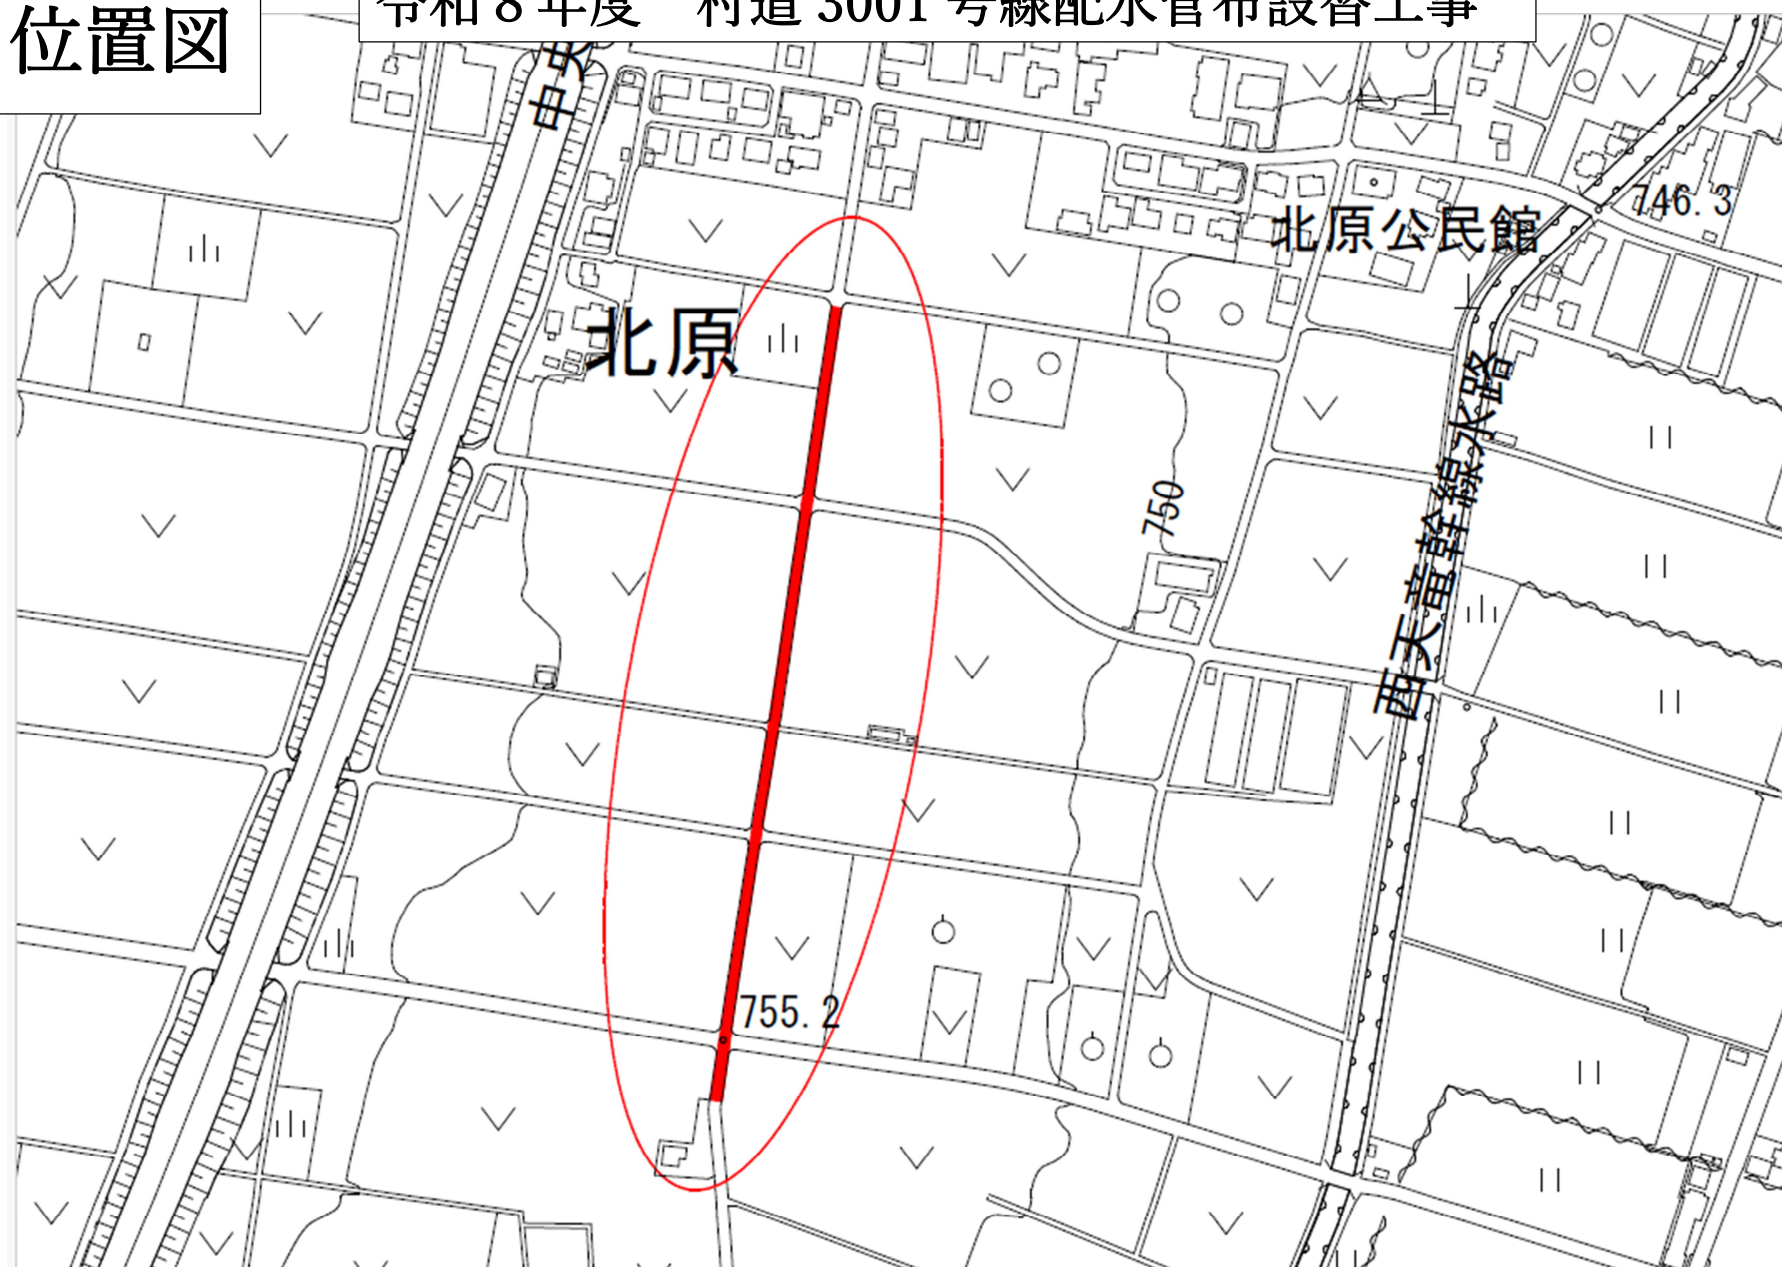


令和8年度 村道3001号線配水管布設替工事

配水管布設 L=354.97m 既設管撤去 L=352.37m

給水管布設 L=1.27m

仕切弁設置 2基 仕切弁撤去 1基


平面図

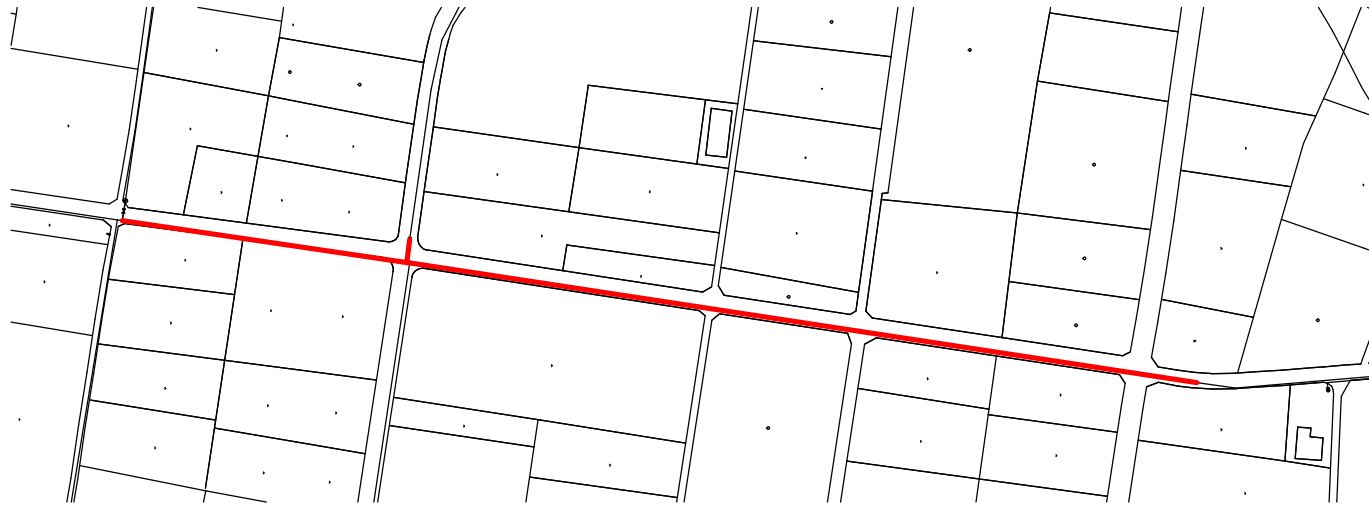


配水管布設工 HPPE φ150 L=353.37m

HPPE φ50 L=1.60m




給水管布設工 HIVP φ25 L=1.27m

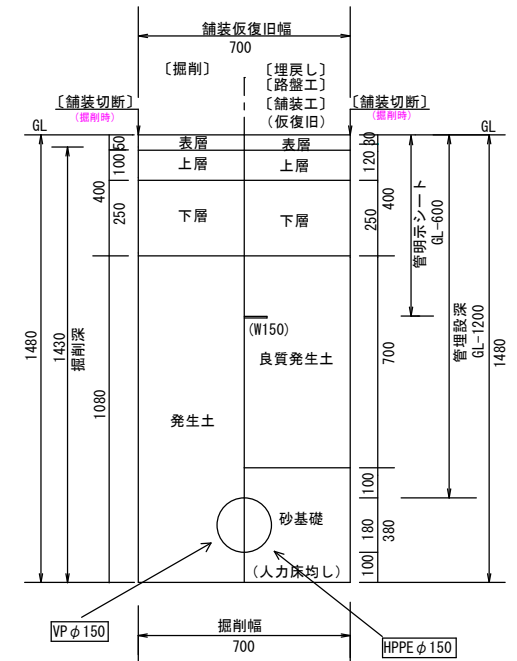

配管図 SCALE=free

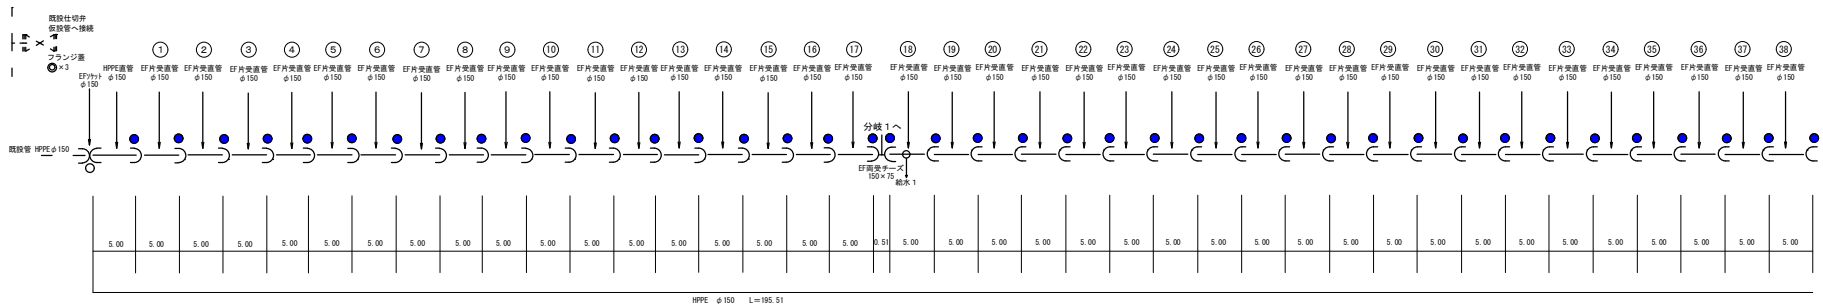

既設管撤去 VP φ150 L=352.37m

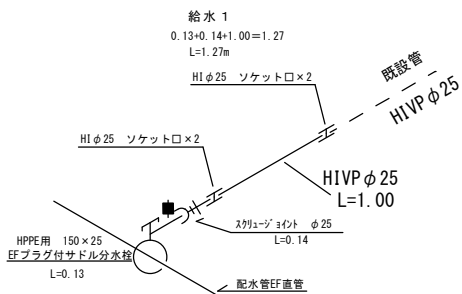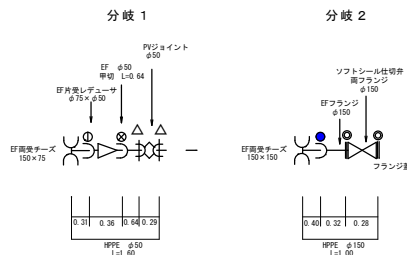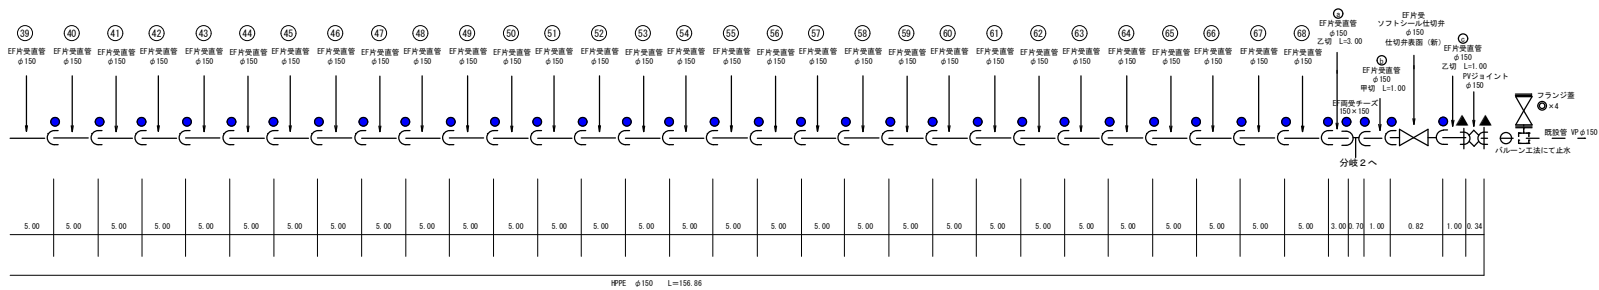

材料表 (配水管)				
品名	規格等	数量	備考	
H P P E 直管	φ150×5000	1本		
E F 片受直管	φ150×5000	6.9本	切管含む	
E F 片受直管	φ50×5000	1本	切管含む	
E F 面受サージ	φ150×φ150	1個	HPPE用	
E F 面受サージ	φ150×φ75	1個	HPPE用	
E F 片受レデュース	φ75×φ50	1個	HPPE用	
E F ソケット	φ150	1個	HPPE用	
E F フランジ	φ150	1個	HPPE用	
メカニカル継手	PEP φ150×φ150P	1個	HPPE用	
メカニカル継手	PEP φ50×φ50P	1個	HPPE用	
フランジ蓋	φ150	2箇所	スクリュージョイント	
ソフトシール仕切弁	φ150	1個	既設管に付替	
ソフトシール仕切弁	φ150	1個	フランジ蓋	
フランジ蓋	φ150	1個	HPPE用	
ヤノ1号管	VP φ150×150	5箇所		
仕切弁蓋	L100B-330K	1個	既設管に付替	
仕切弁座付	THPE	1個		
管継ぎシート	W=150	352.87m		

切管表 (HPPE φ150×5.00m)									
NO	長さ	NO	長さ	NO	長さ	NO	長さ	残寸	残寸
(58) EF 片受直管	1.00	100	3.00	101	1.00			0.00	



切管表 (HPPE φ50×5.00m)									
NO	長さ	NO	長さ	NO	長さ	NO	長さ	残寸	残寸
(1) EF 片受直管	0.94							4.36	

材料表 (給水管)				
H L V 直管	φ25×6000	1本		
EFプラグ付サドル分水栓	φ150×φ75	1個	HPPE用	
スクリュージョイント	φ25	1個	既設管金属継手	
H 1 ソケット	φ25	2箇所		
管継ぎシート	W=150	1.27m		

切管表 (HIPP ×4.00m)									
NO	長さ	NO	長さ	NO	長さ	NO	長さ	残寸	残寸
(1) EF 片受直管	1.00							3.00	

- フランジ継手 φ150 (取外込) ×9
- EF融着継手 (1口) φ150 ×75
- ① EF融着継手 (1口) φ75 ×1
- ② EF融着継手 (1口) φ50 ×1
- ③ EF融着継手 (標準2口) φ150 ×1
- ▲ メカニカル継手 φ150 ×2
- △ メカニカル継手 φ50 ×2
- EF融着継手 (1口) φ25 ×1
- HI-TS継手 ×4

展開図
L=1/250
W=1/25

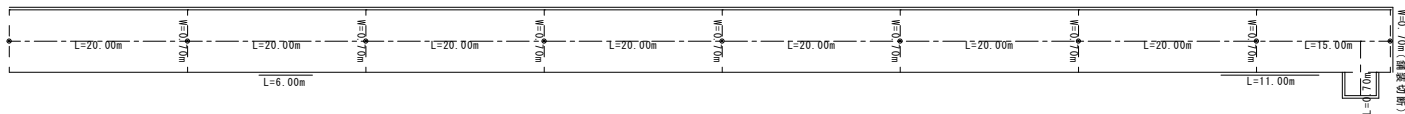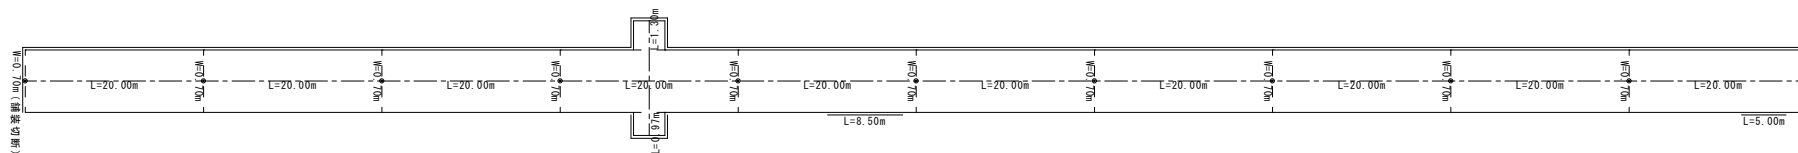


舗装切断
L=0.7+200+1.3+1.3+0.97+0.7+0.97+8.5+5.0+155+6.0+11+0.7+0.7+0.7=394.24m

舗装工
(355.0+1.30+0.97+0.70) × 0.70=250.579
S=250.579㎡

仮 設 配 管 図

南箕輪村 北原地区

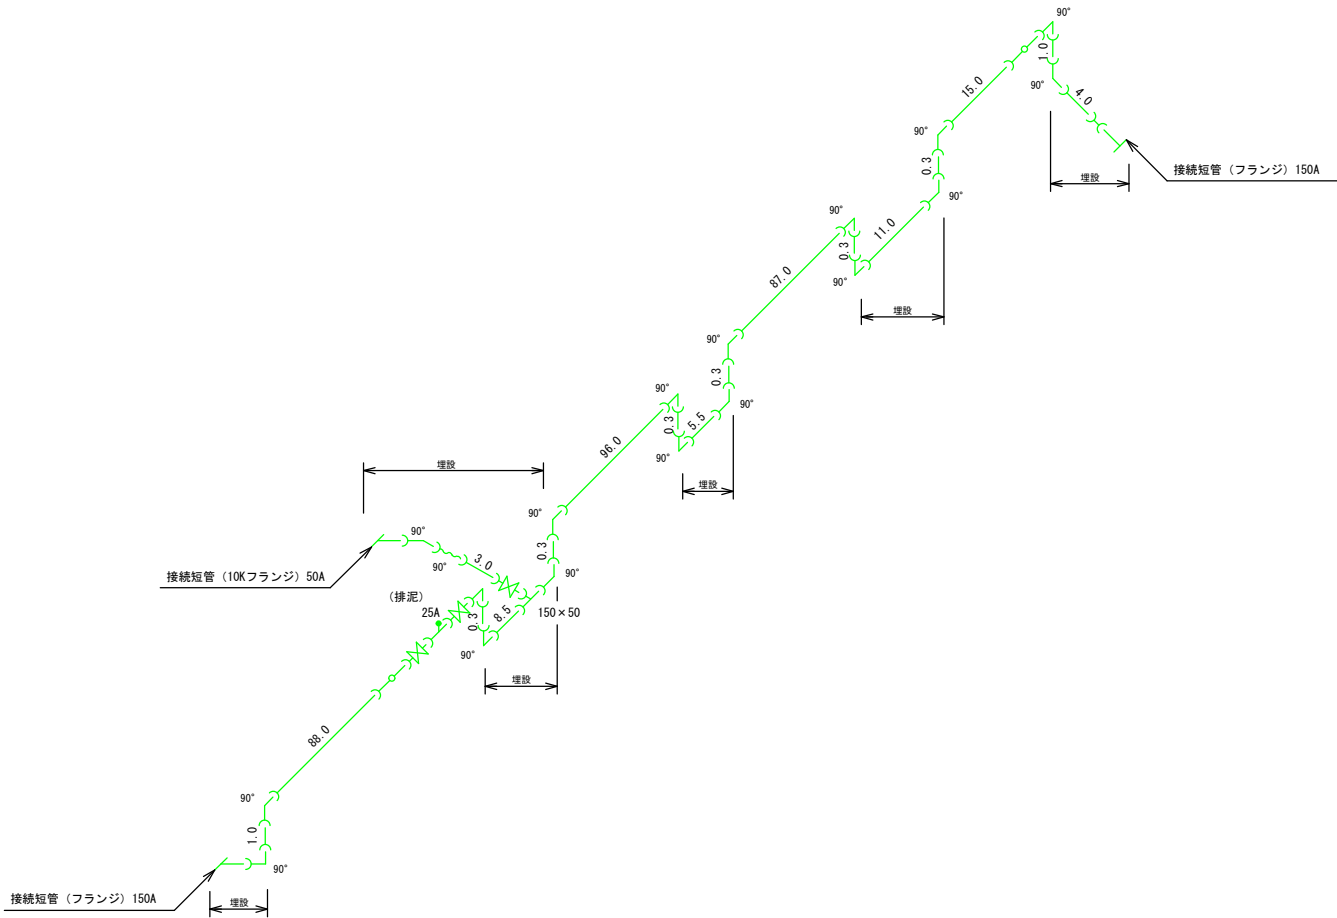

予備資材
2m×4本
1m×4本
0.5m×4本
0.3m×4本
フレキ管×4本

REPCS-G型資材表記一覧			
資 材 名 称	記 号	資 材 名 称	記 号
直 管		レジャーサー	
フ レ キ 管		取り出し短管	
エ ル ボ		仮設消火栓	
チ ー ズ			
バ ル ブ			
受 け × 受 け		仮設空気弁	
受け × グルーピング、リング		撤去用直管	
挿し × グルーピング、リング			