


伊那（南箕輪）都市計画図

都市計画道路		
番号	路線名	巾員
3-3-1	環状北線	22
3-3-2	環状南線	22
3-4-3	名古屋東線	16
3-4-7	大芝公園線	16
3-4-8	農協通商線	16
3-4-9	上川原中込線	16
3-4-10	神子柴久保下段線	16
3-5-19	神子柴久保上段線	12
3-5-20	赤坂線	12
3-5-21	田畑大芝線	12
3-5-22	八幡線	12
3-5-23	北殿大泉線	12
3-5-24	久保線	12
3-5-25	ドウカク線	12
3-3-32	伊那バイパス線	28

都市計画公園		
番号	名称	面積
2-2-1	田畑公園	0.18ha
2-2-2	神子柴公園	0.23ha
2-2-3	大泉公園	0.10ha
5-6-2	大芝公園	51.6ha

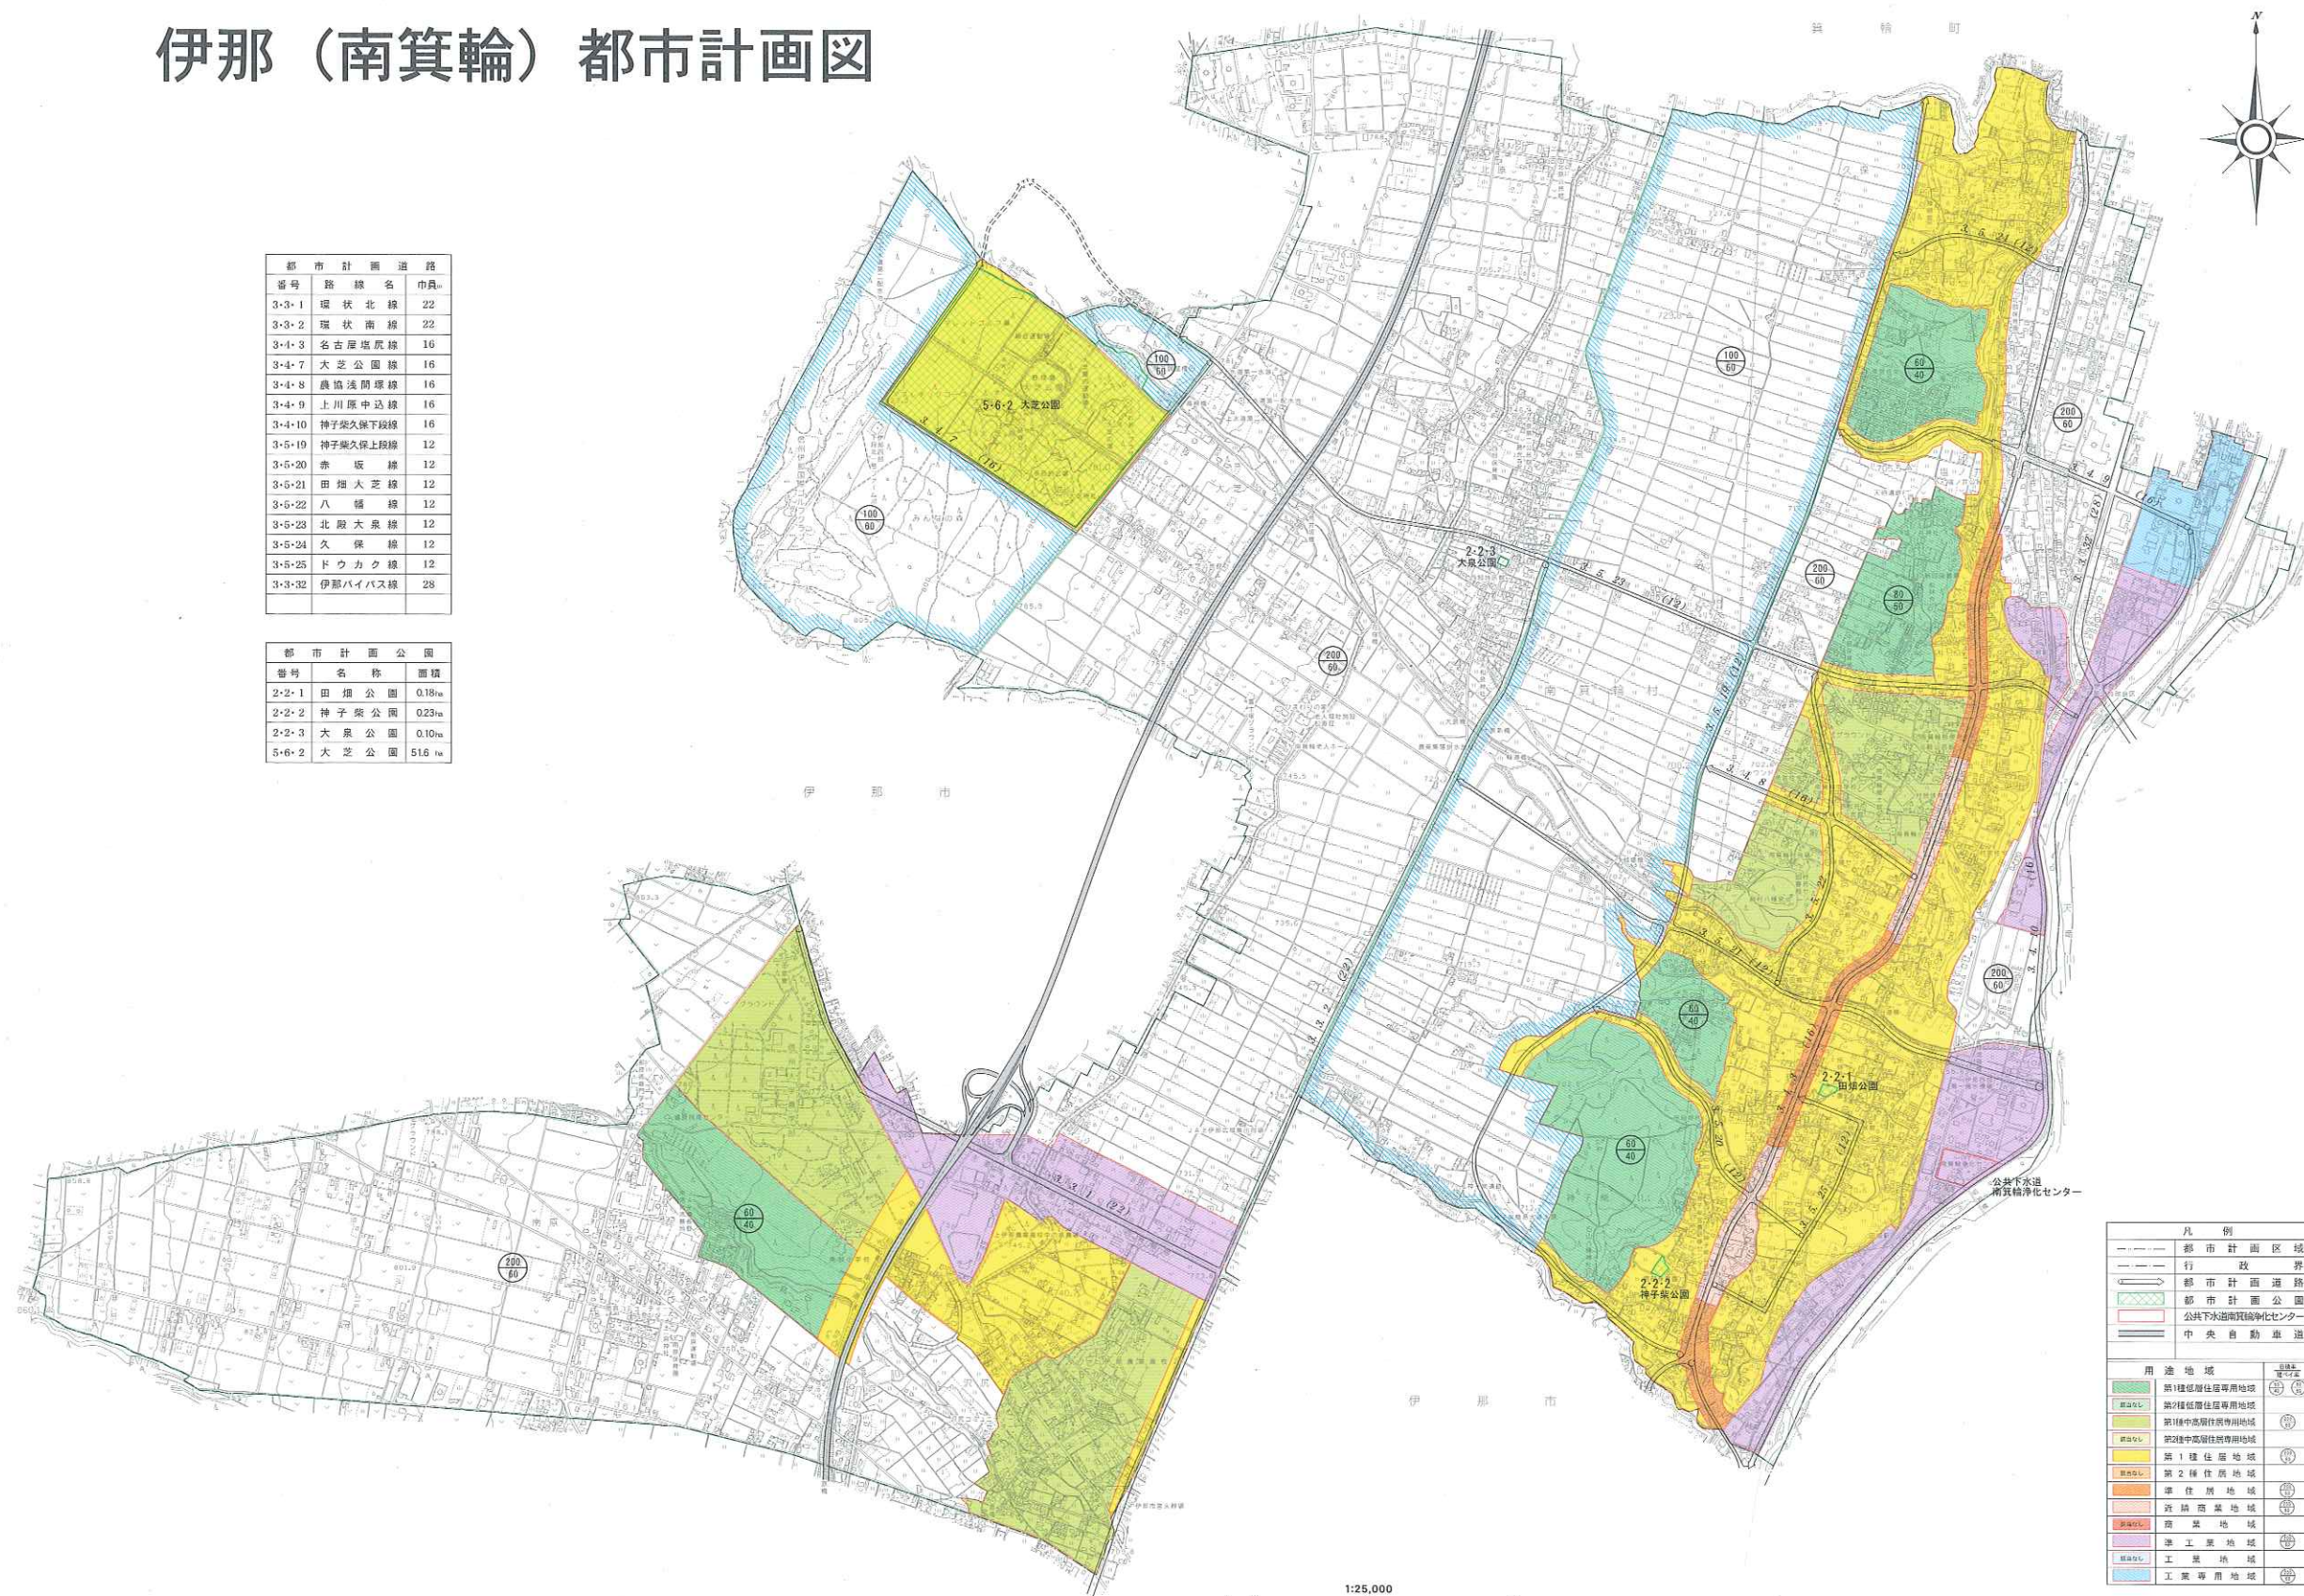

凡例	
---	都市計画区域
---	行政界
---	都市計画道路
---	都市計画公園
---	公共下水道処理センター
---	中央自動車道
用途地域	
第1種低層住居専用地域	(R1)
第2種低層住居専用地域	(R2)
第1種中高層住居専用地域	(R1H)
第2種中高層住居専用地域	(R2H)
第1種住居地域	(R1)
第2種住居地域	(R2)
準住居地域	(R)
近隣商業地域	(B1)
商業地域	(B)
準工業地域	(IB)
工業地域	(I)
工業専用地域	(IZ)