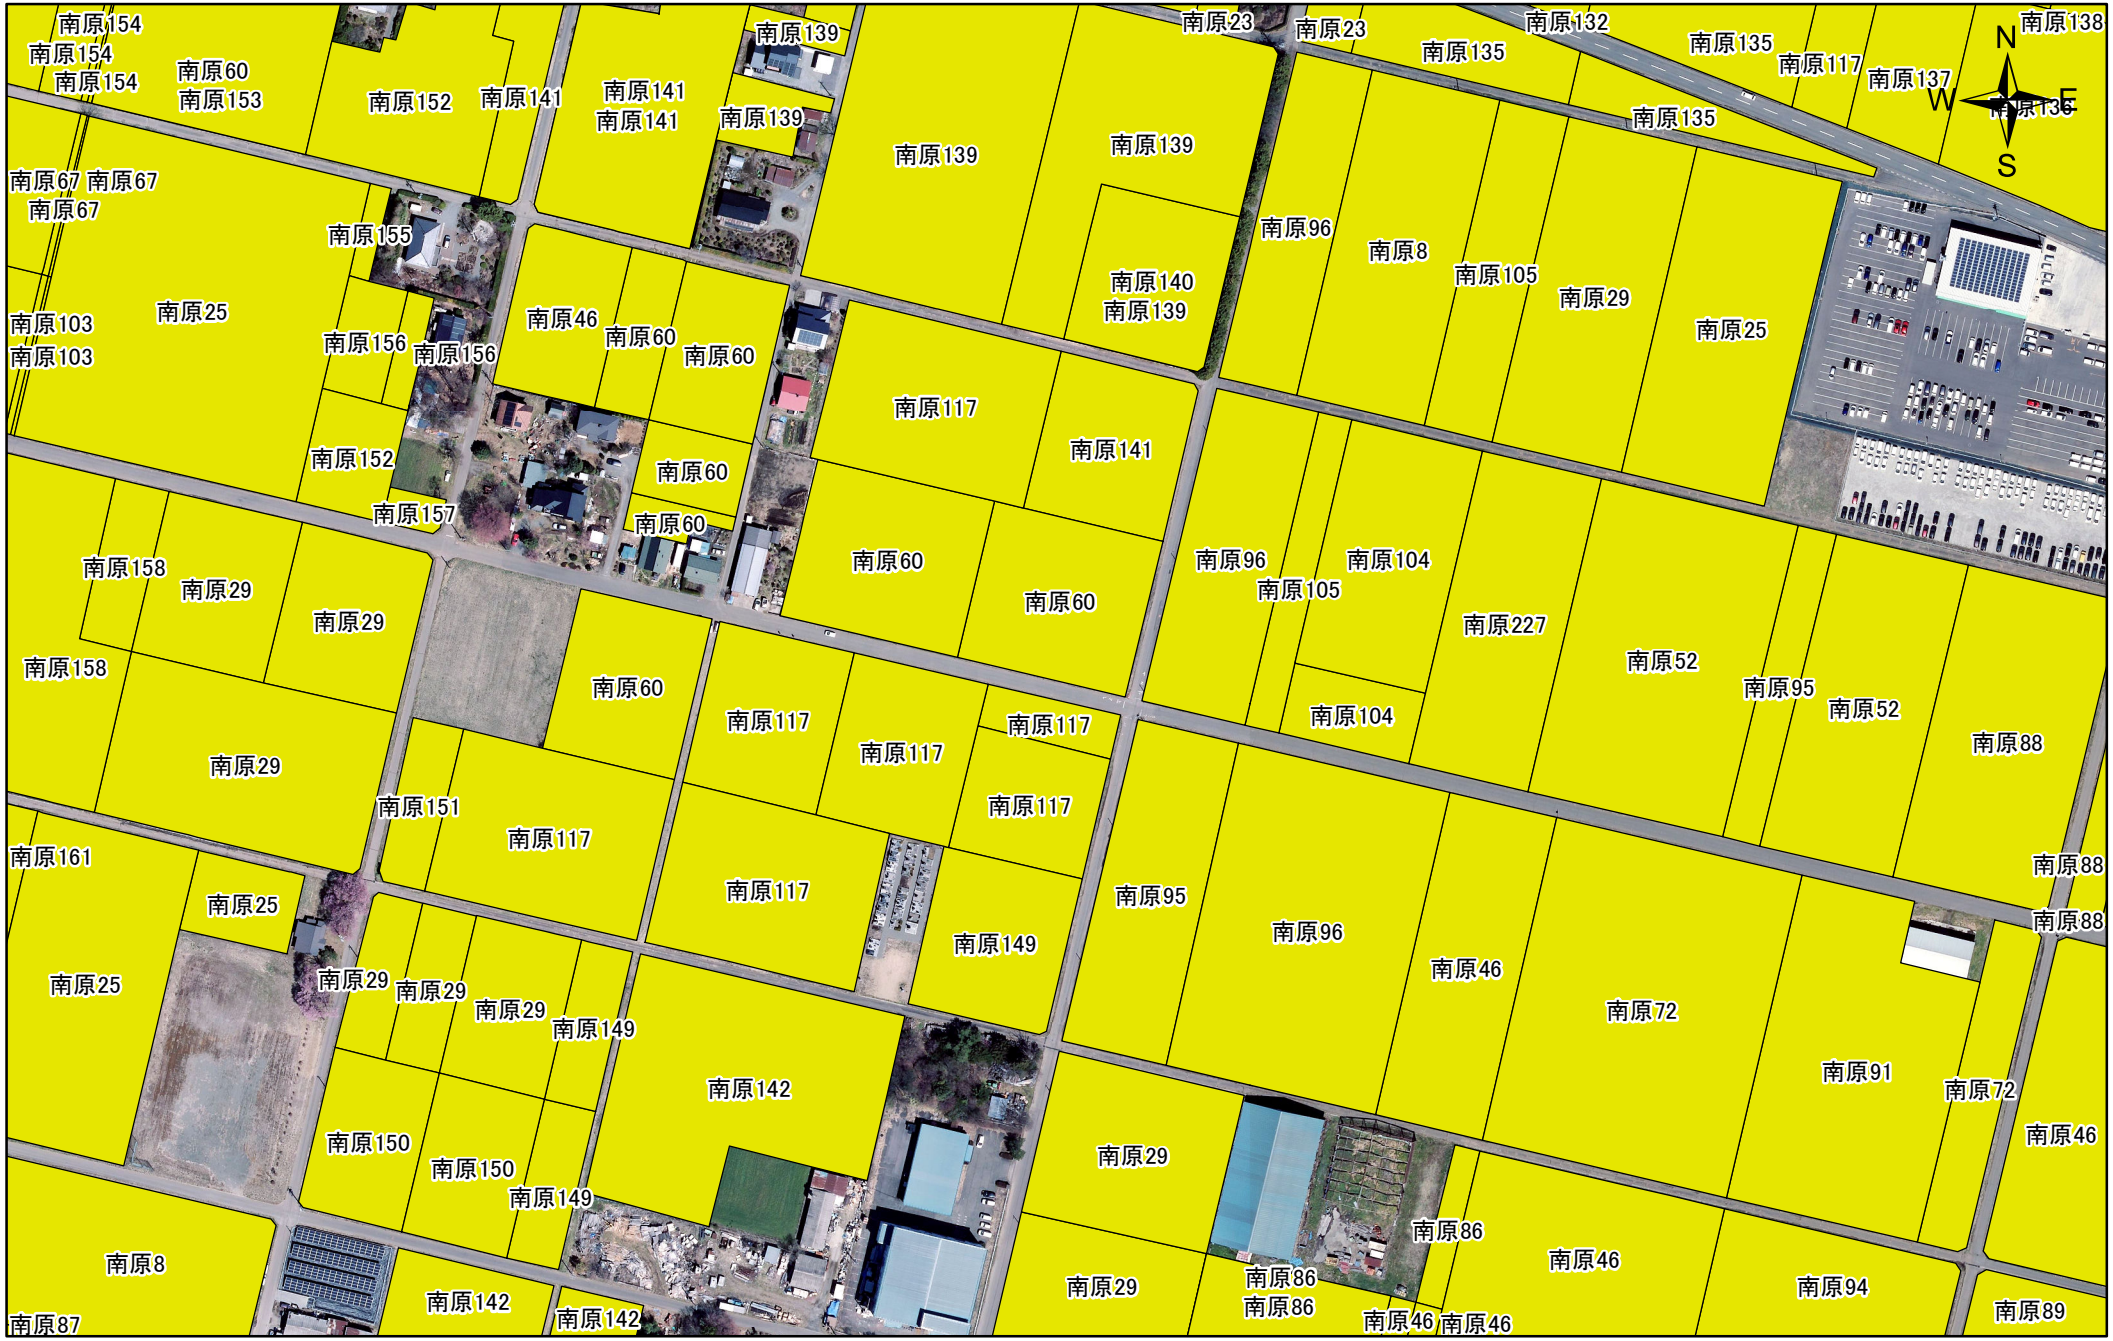

1:2,500

0 35 70 140 m