



位置図

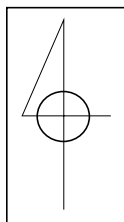

令和7年度 国庫補助交付金事業 村道1098号線歩道設置工事

施工箇所


L=140.9m

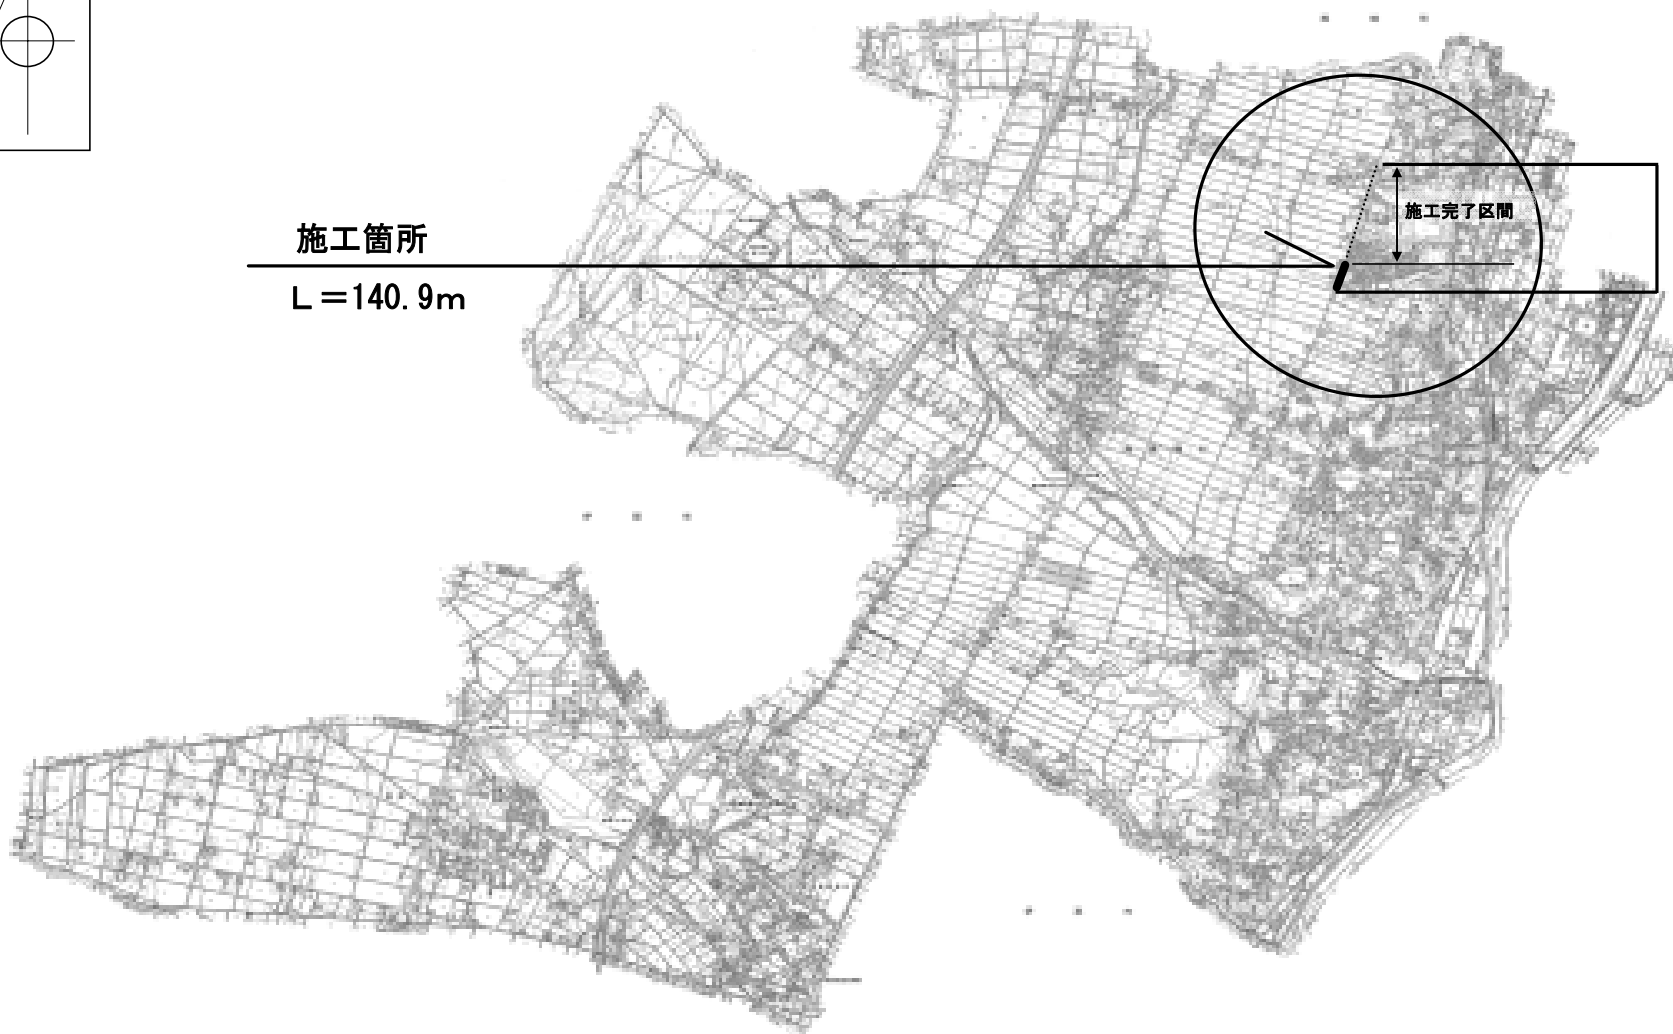

施工完了区間

村道1098号線
歩道整備事業
計画区間
(L=720m)

規 制 図

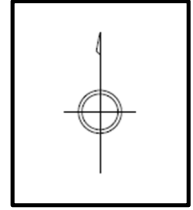

春日街道方面に迂回をお願いします

通行止め箇所

春日街道方面に迂回をお願いします