


位置図


令和 8 年度 村道 1139 号線道路改良工事

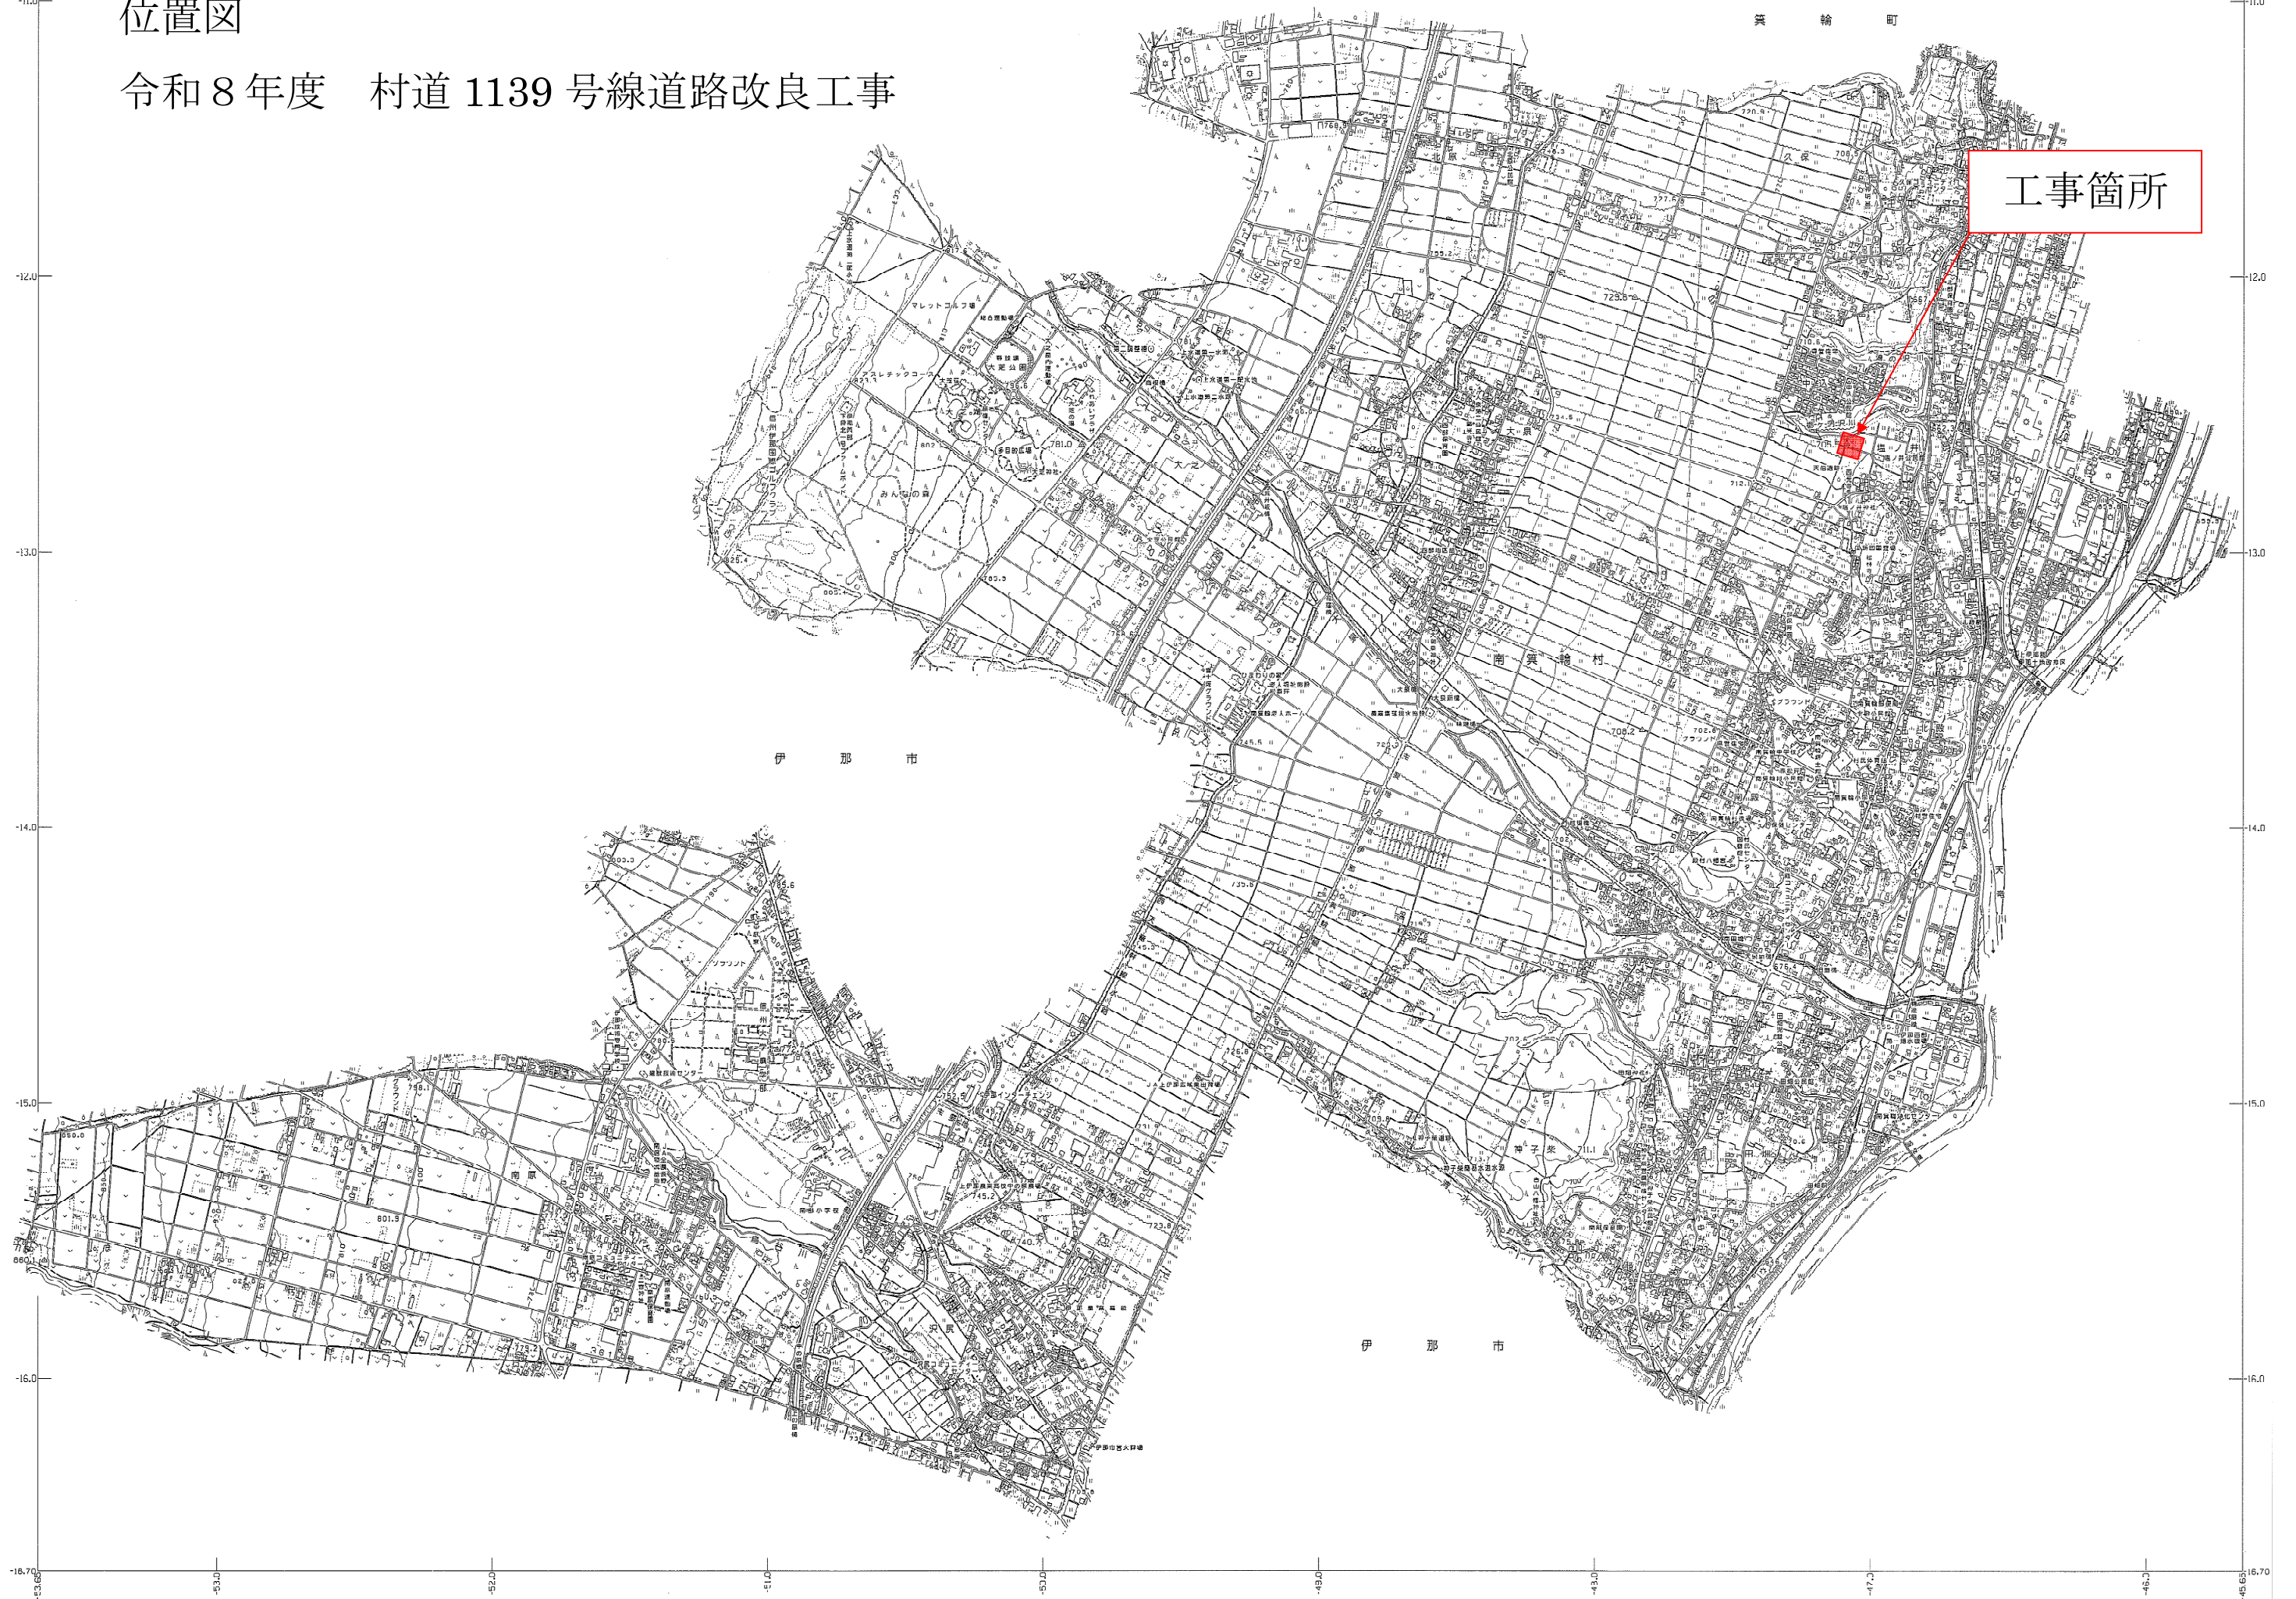



線形地形図

S=1:250 (A3縮小時 S=1:500)

上伊那郡南箕輪村 塩ノ井
塩ノ井中段11号線

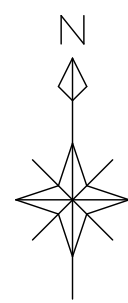

標準横断面図

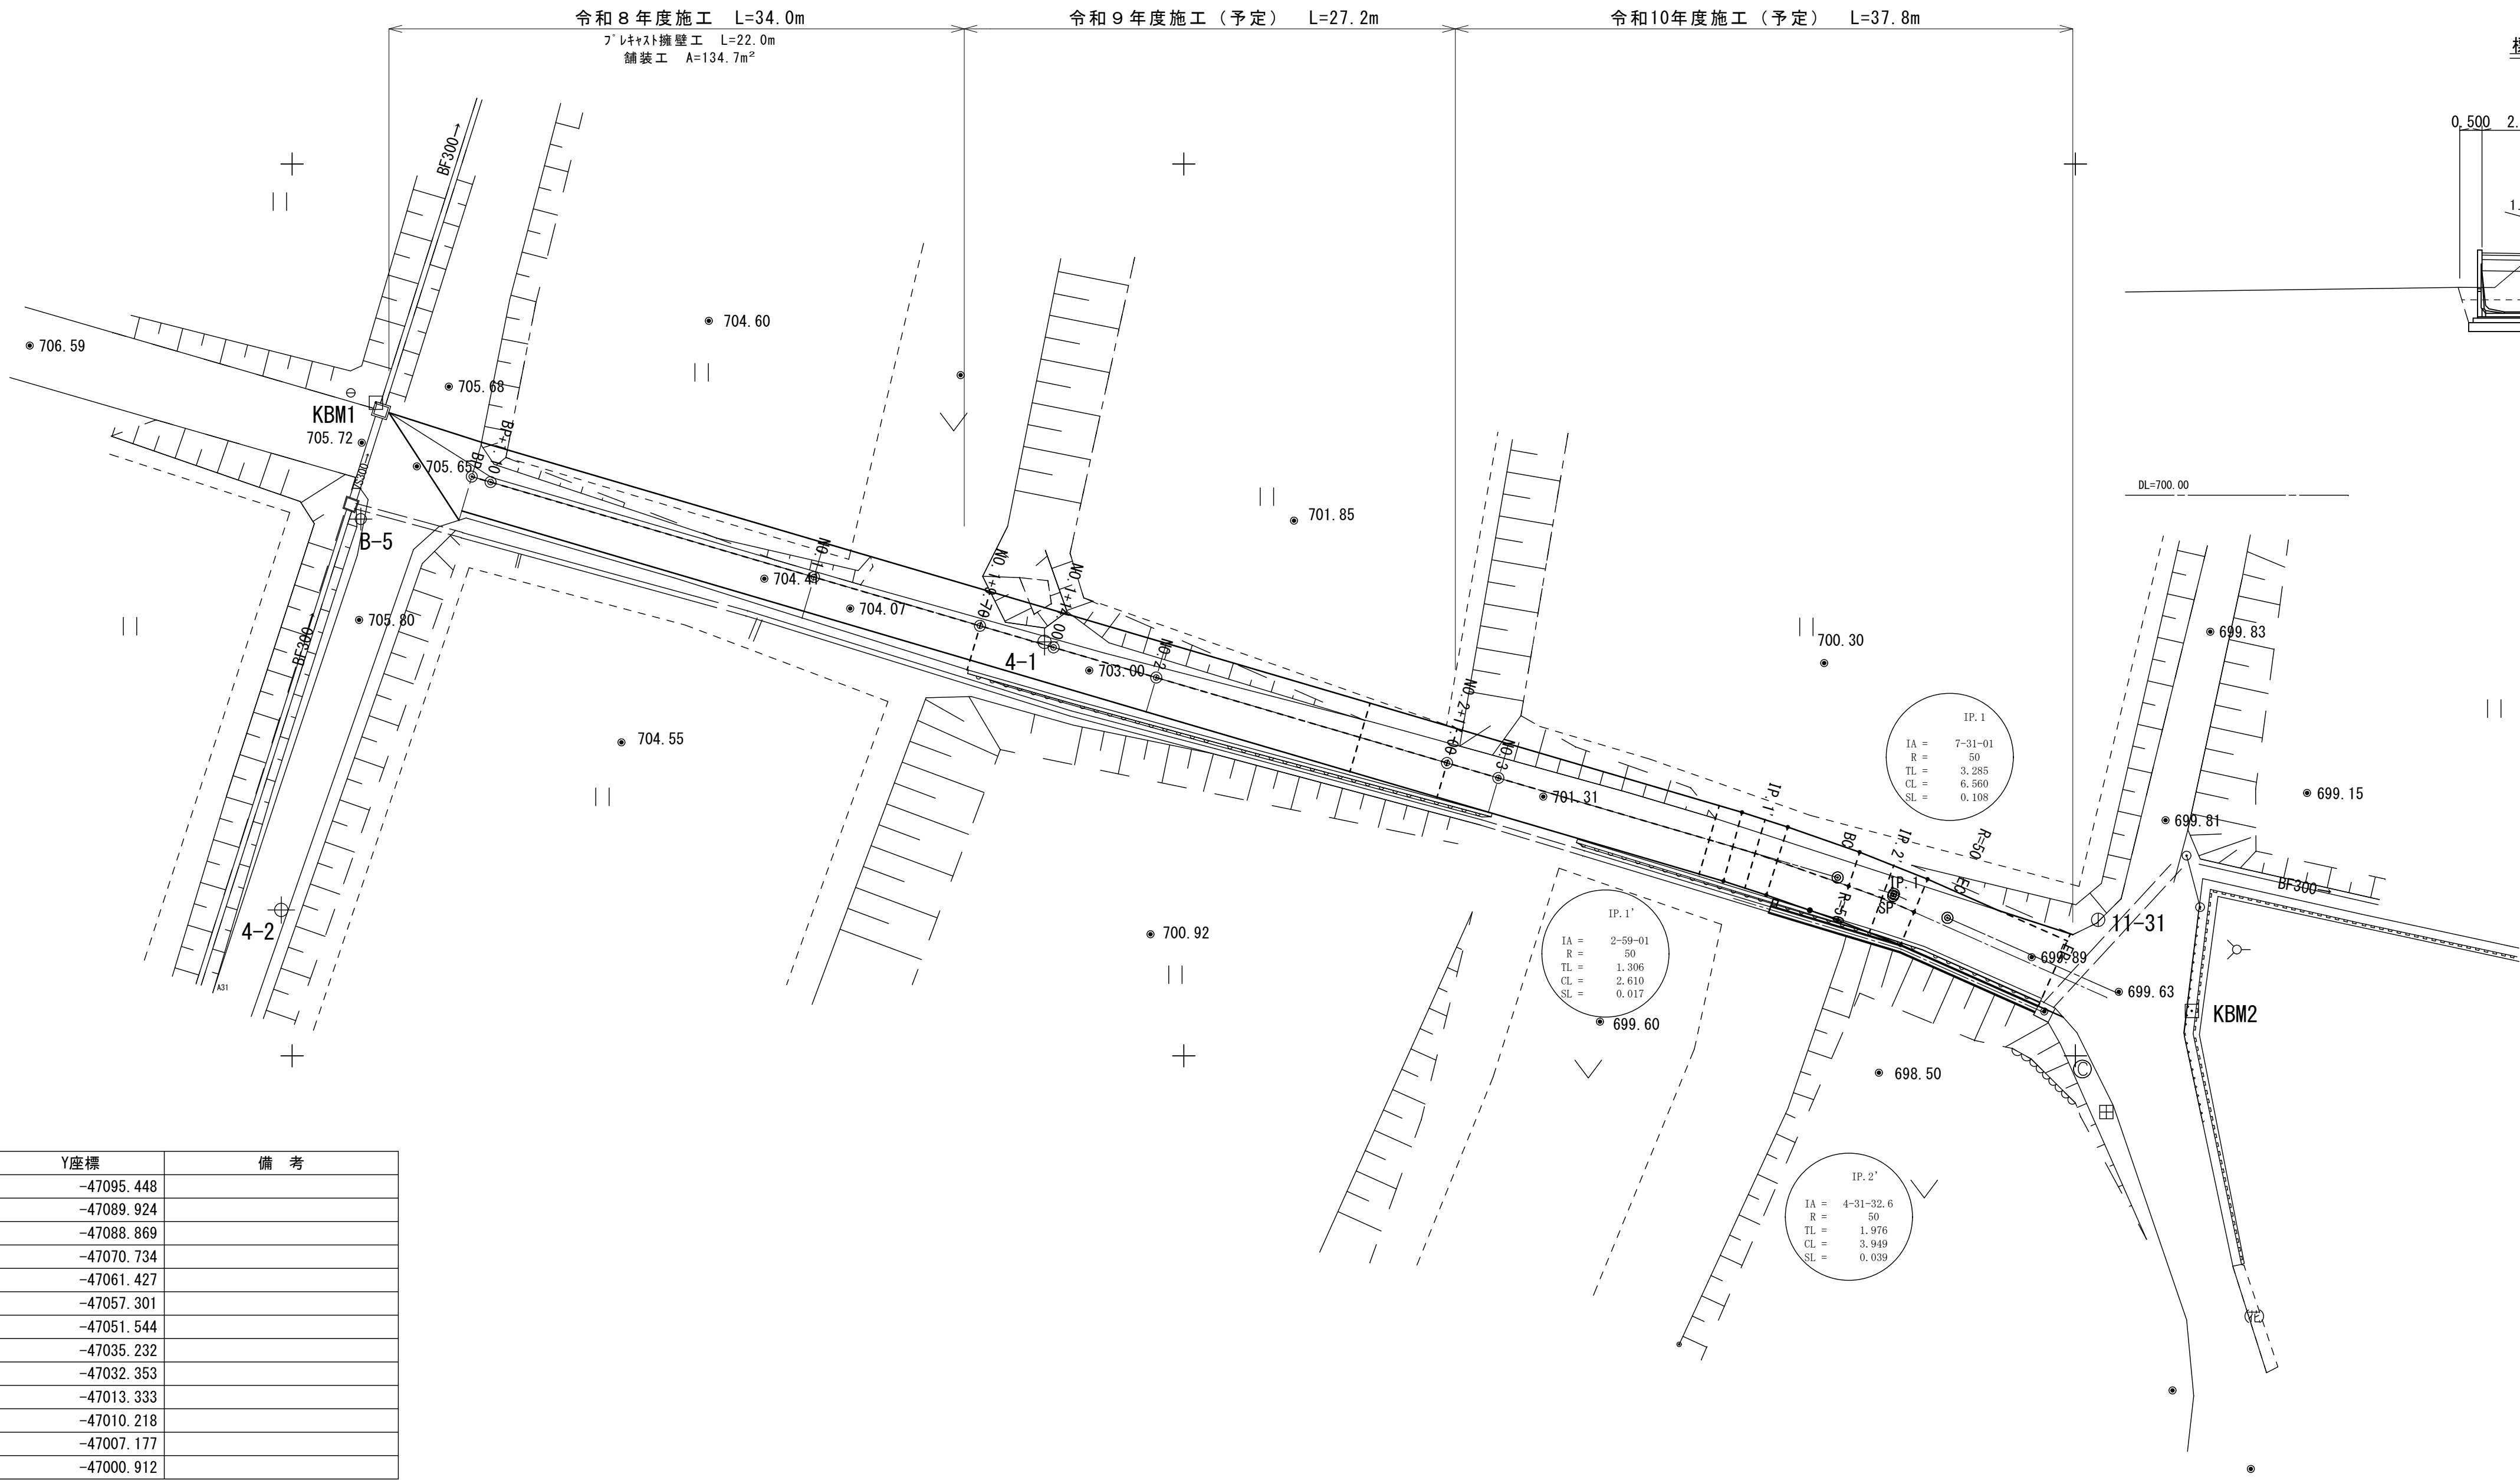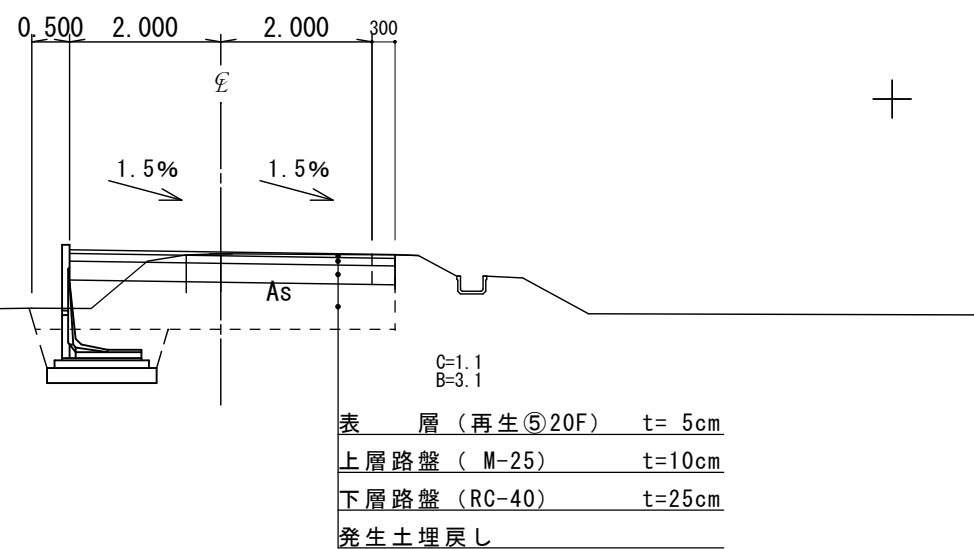

中心線座標一覧表

点名	X座標	Y座標	備考
BP-5.754	-12615.916	-47095.448	
BP	-12617.526	-47089.924	
BP+1.10	-12617.836	-47088.869	
NO.1	-12623.159	-47070.734	
NO.1+9.70	-12625.892	-47061.427	
NO.1+14.00	-12627.103	-47057.301	
NO.2	-12628.793	-47051.544	
NO.2+17.00	-12633.581	-47035.232	
NO.3	-12634.426	-47032.353	
BC	-12640.010	-47013.333	
SP	-12641.036	-47010.218	
EC	-12642.265	-47007.177	
EP	-12645.038	-47000.912	

基準点座標一覧

点名	X座標	Y座標	備考
228-10	-12699.578	-47002.541	地籍図根点
231-1	-12649.962	-46948.879	地籍図根点
11-31	-12642.382	-46998.721	地籍図根点
4-1	-12626.790	-47057.809	4級基準点
4-2	-12641.828	-47100.606	4級基準点
B-5	-12619.907	-47096.145	4級基準点

曲線表							
IP	IP間方向角	IA	R	TL	SL	CL	IP間距離
BP	106-22-36						83.108
IP.1	113-52-37	7-31-01	50.000	3.285	0.108	6.560	10.137
EP							-12645.038

曲線表							
IP	IP間方向角	IA	R	TL	SL	CL	IP間距離
BP	106-22-18						75.000
IP.1'	109-21-04	2-59-01	50.000	1.306	0.017	2.610	7.536
BP	106-15-01						
IP.2'	113-52-38	4-31-32.6	50.000	1.976	0.039	3.949	10.480
EP							7.536

実施図


令和8年度 村道1139号線道路改良工事						
番号	1/4	線 形 地 形 図		縮尺	1:250	
村道1139号線 塩ノ井中段1 1号線						
村 長	藤 城	課 長	鈴 木	照 査	浦 嶋	設 計
南 箕 輪 村						

228-10 ①

縦断図

上伊那郡南箕輪村 塩ノ井
塩ノ井中段11号線

V=1:100 (A3縮小時, V=1:200)
H=1:200 (A3縮小時, H=1:400)

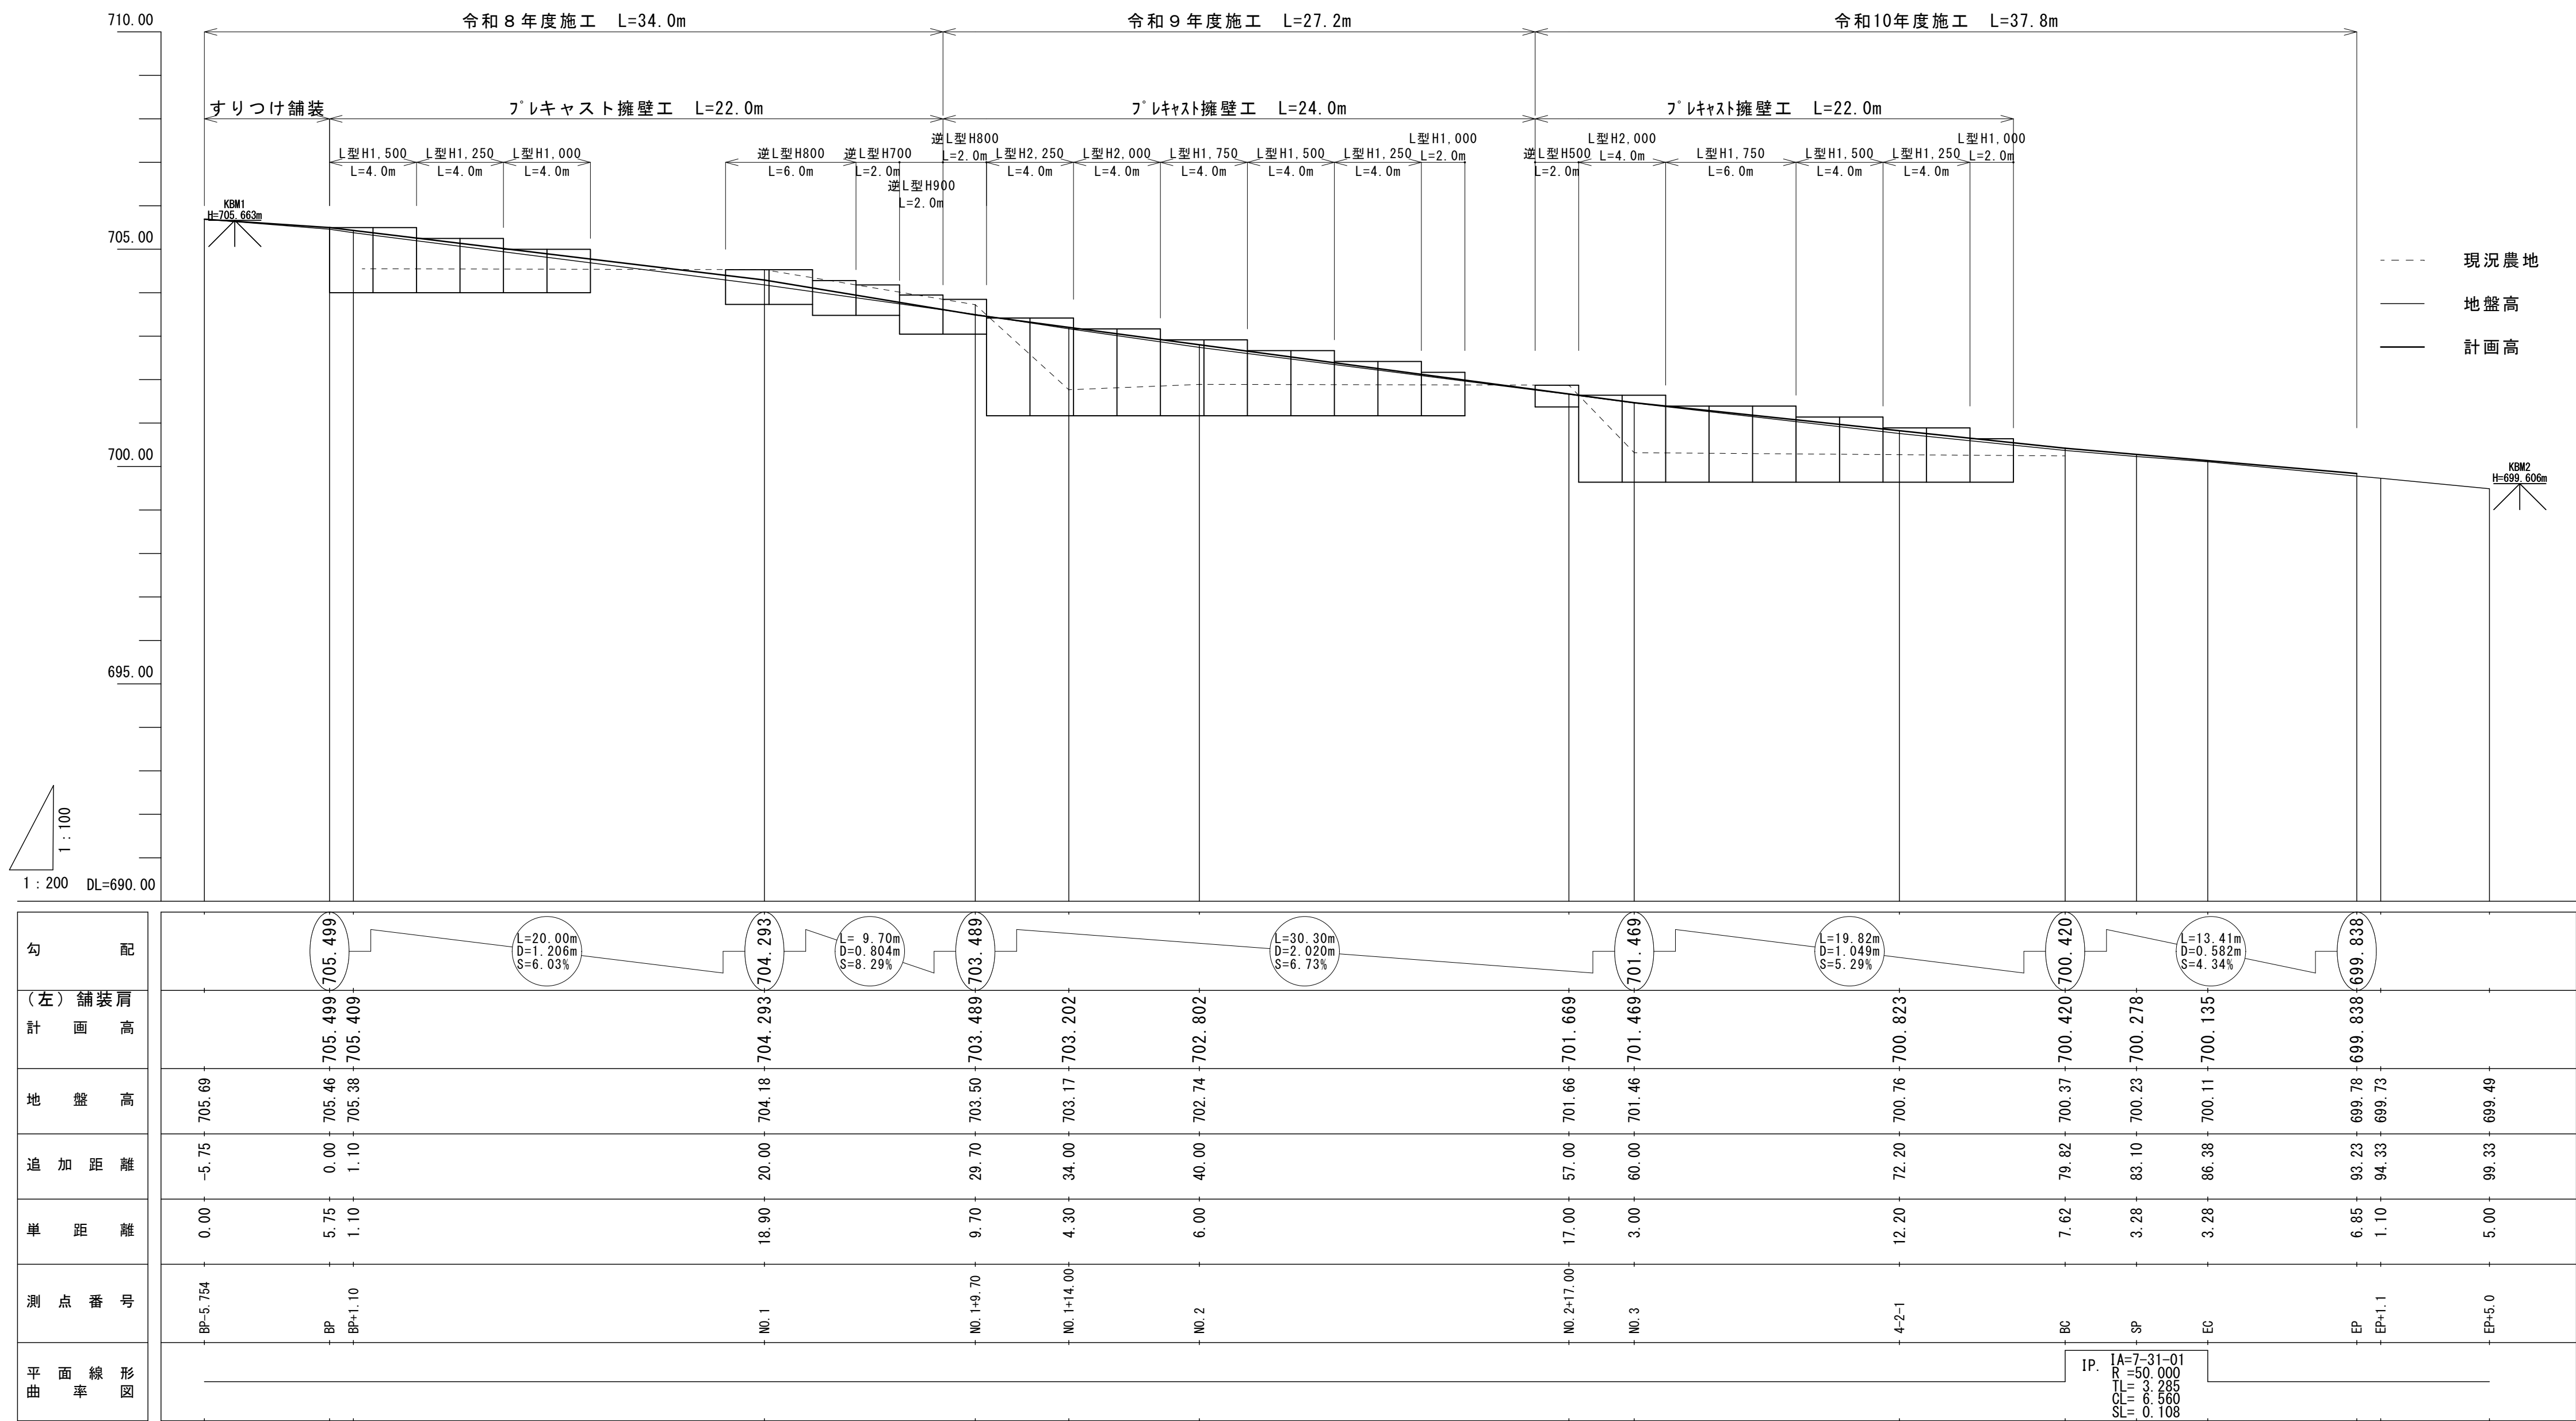

実施図

令和8年度 村道1139号線道路改良工事					
番号	2/4	縦断図		縮尺	図示
村道1139号線 塩ノ井中段11号線					
村長	藤城	課長	鈴木	照査	浦嶋
南箕輪村			設計	征矢	

上伊那郡南箕輪村 塩ノ井 S=1:100 (A3縮小時, S=1:200)
塩ノ井中段11号線

NO. 1

GH:704.18
FH:704.233

BP+1.10


GH:705.38
FH:705.409

表層 (再生(520F))	t=5cm
上層路盤 (M-25)	t=10cm
下層路盤 (RC-40)	t=25cm
現生土埋戻し	

BP

GH:705.46
(左) 舗装厚: FH:705.499


DL=700.00

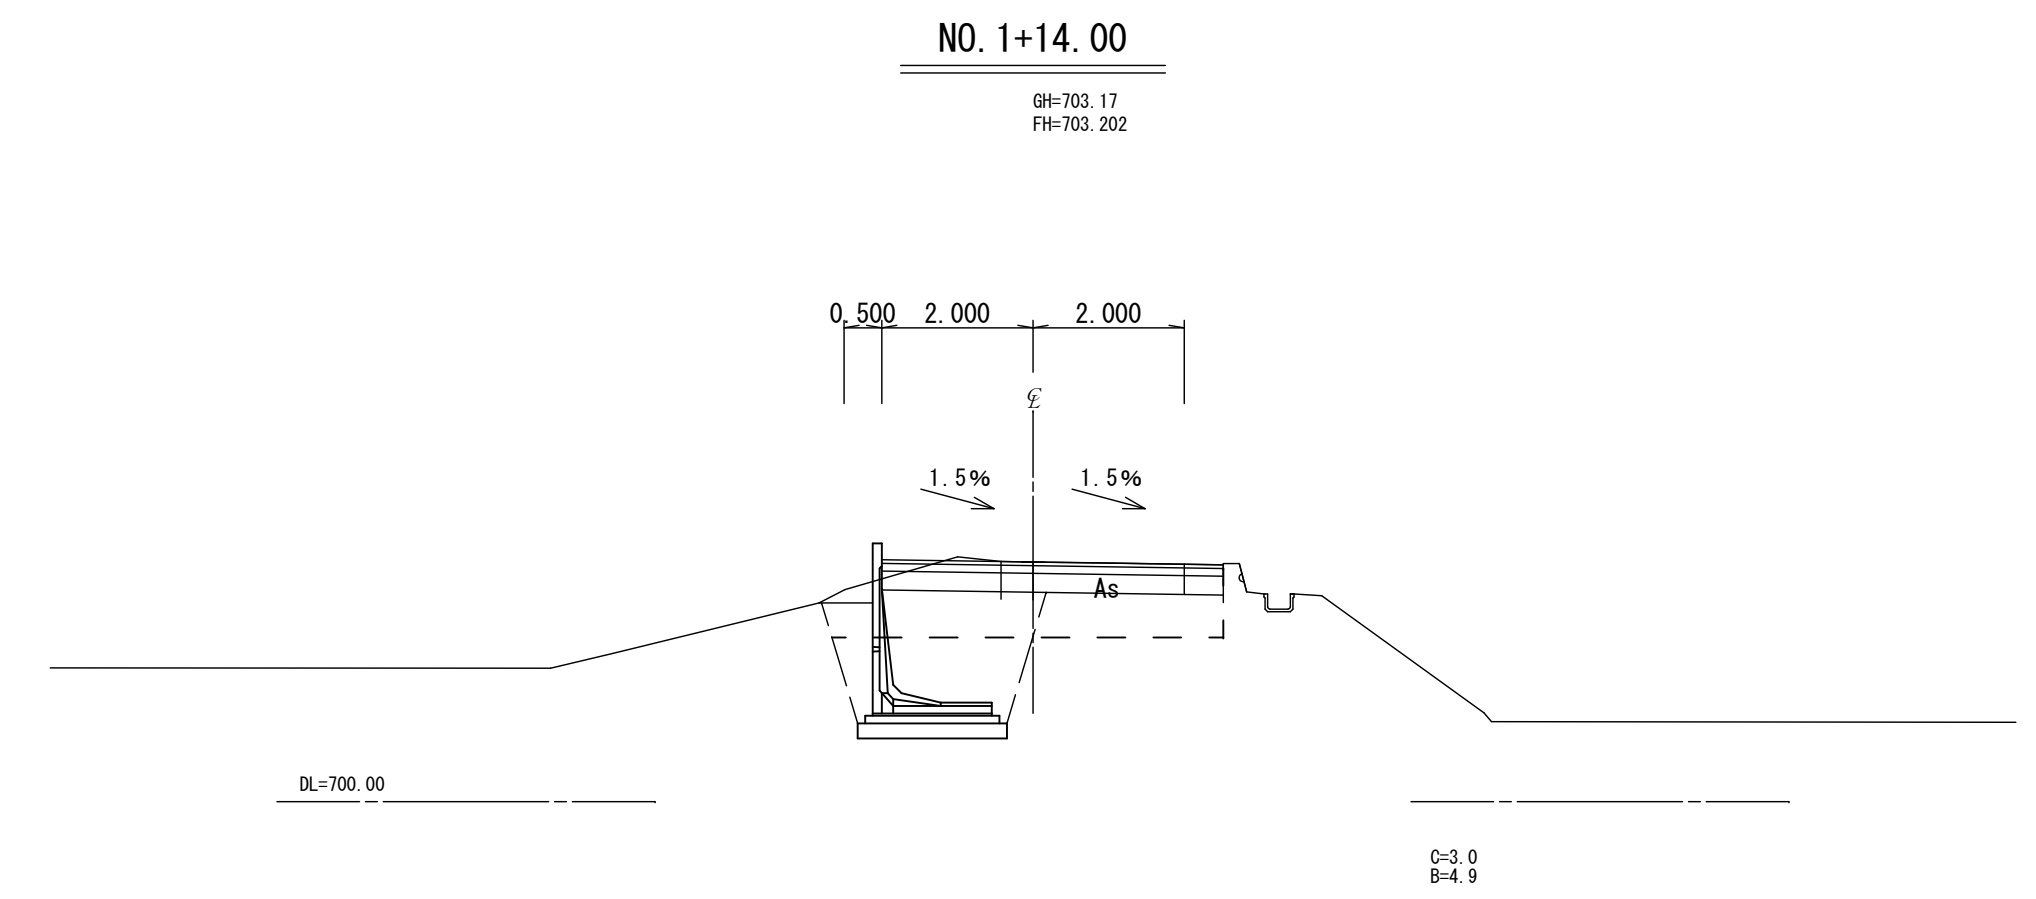

実施図

令和 8 年度 村道1139号線道路改良工事						
番号	3/4	横 断 図		縮尺	図示	
村道1139号線 埴ノ井中段 1 号線						
村 長	藤 城	課 長	鈴 木	照 査	浦 嶋	設 計
南 箕 輪 村						


施工展開図 S=1/50

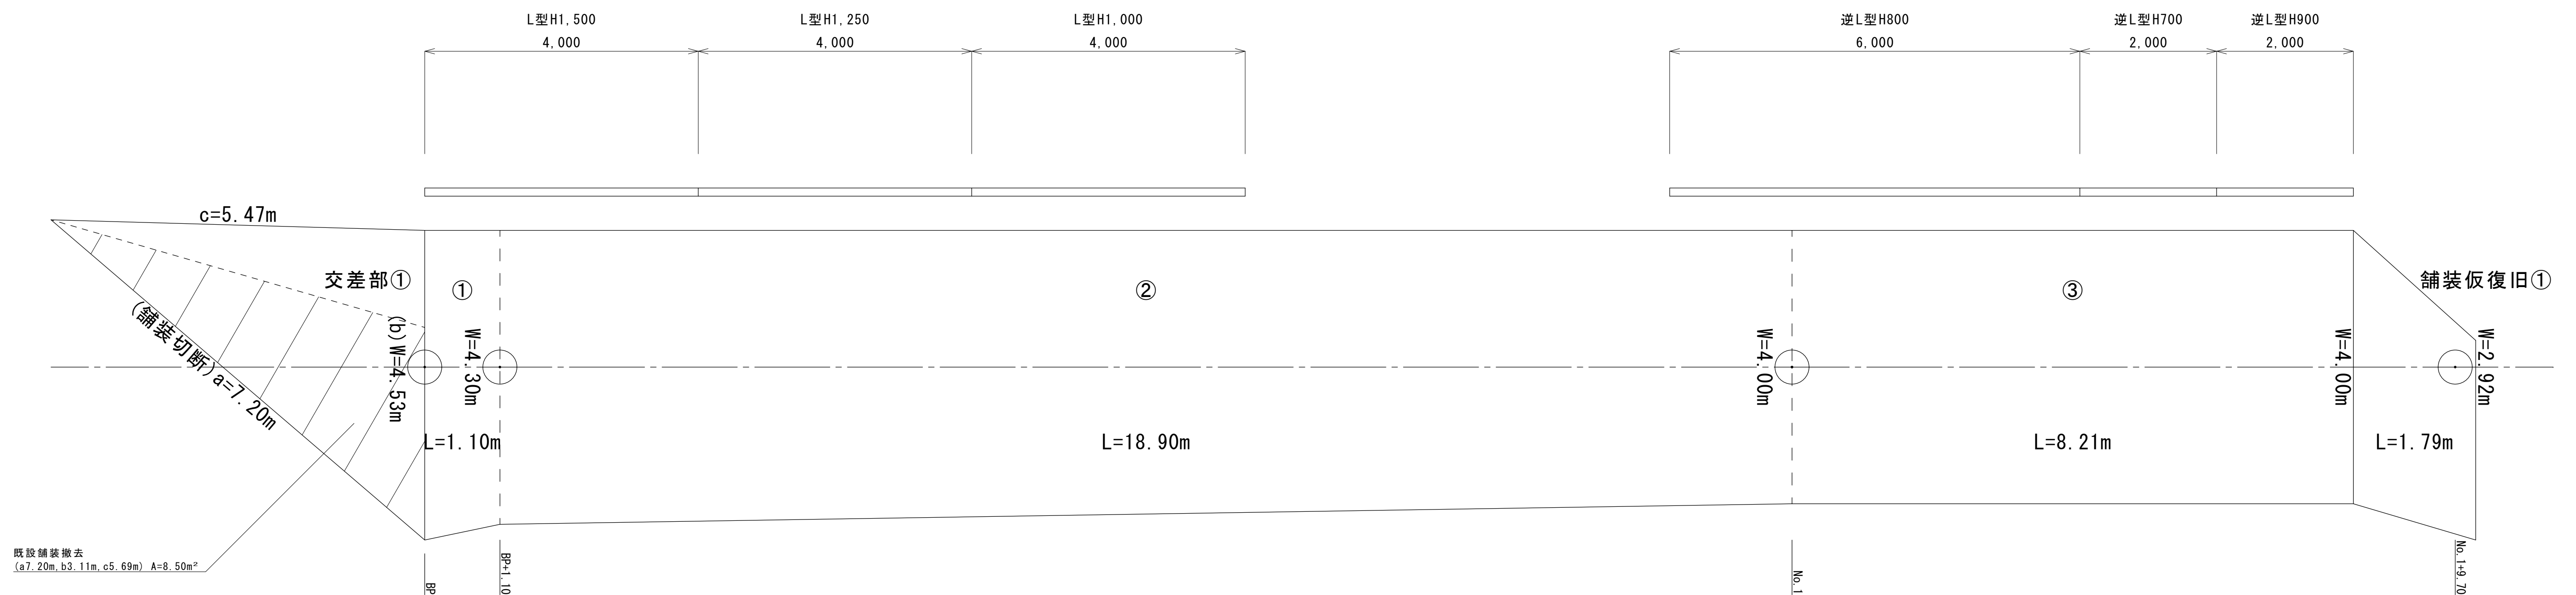


	不陸整正	下層路盤	上層路盤	表 層
交差部①	12.38m ²	12.38m ²	12.38m ²	12.38m ²
①		4.86m ²	4.86m ²	4.86m ²
②		78.44m ²	78.44m ²	78.44m ²
③		32.84m ²	32.84m ²	32.84m ²
舗装恢復旧①				6.19m ²
合 計	12.38m ²	128.52m ²	128.52m ²	134.71m ²

構造図 S=1/50


L型擁壁 (H1500)

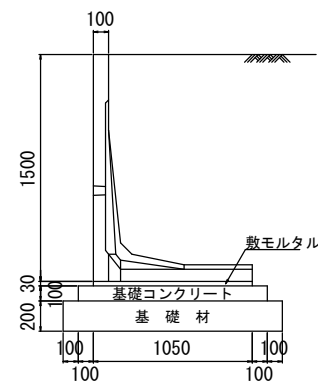

L型擁壁 (H1250)

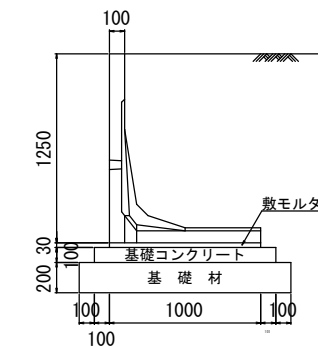


L型擁壁 (H1000)

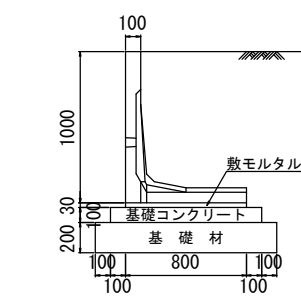


L型擁壁 数量表

H (mm)	製品質量 (kg)	基礎 コンクリート (m ³)	基礎型枠 (m ²)	基礎材 (m ²)	摘 要
1000	684	1.000	2.00	12.00	—
1250	957	1.200		14.00	—
1500	1111	1.250		14.50	—


逆L型擁壁 (H900)

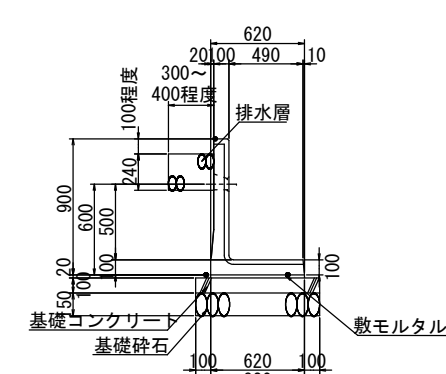

逆L型擁壁 (H800)

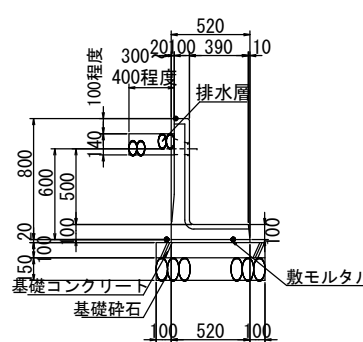

逆L型擁壁 (H700)

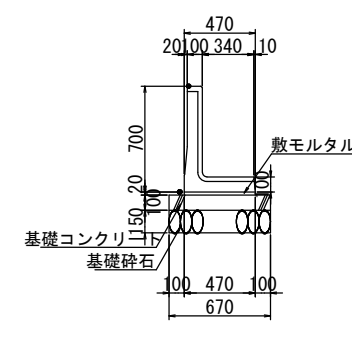

名 称	単位	数 量	摘 要
本 体	本	5.000	
基礎コンクリート	m3	0.820	
基礎型枠	m2	2.000	
基礎砕石	m2	8.200	t=15cm
敷モルタル	m3	0.124	
排水層	m3	0.720	

※基礎材厚は、一般的な厚さを示す。
※排水層は、砂利、砕石、割栗石等を用いる。
透水マットを使用する場合は、現場条件に適した種類・設置方法とする。

名 称	単位	数 量	摘 要
本 体	本	5.000	
基礎コンクリート	m3	0.720	
基礎型枠	m2	2.000	
基礎砂砕石	m2	7.200	t=15cm
敷モルタル	m3	0.104	
排水層	m3	0.420	

※基礎材厚は、一般的な厚さを示す。
※排水層は、砂利、碎石、割栗石等を用いる。
透水マットを使用する場合は、現場条件に適した種類・設置方法とする。

名 称	単位	数 量	摘 要
本 体	本	5.000	
基礎コンクリート	m3	0.670	
基礎型枠	m2	2.000	
基礎砕石	m2	6.700	t=15cm
敷モルタル	m3	0.094	

※基礎材厚は、一般的な厚さを示す。

実施図

令和8年度 村道1139号線道路改良工事						
番号	4/4	施工展開図・構造図	縮尺	図示		
村道1139号線 塩ノ中段1 1号線						
村長	藤城	課長	鈴木	照査	浦嶋	設計 征矢
南 荻 輪 村						